


План фундамента

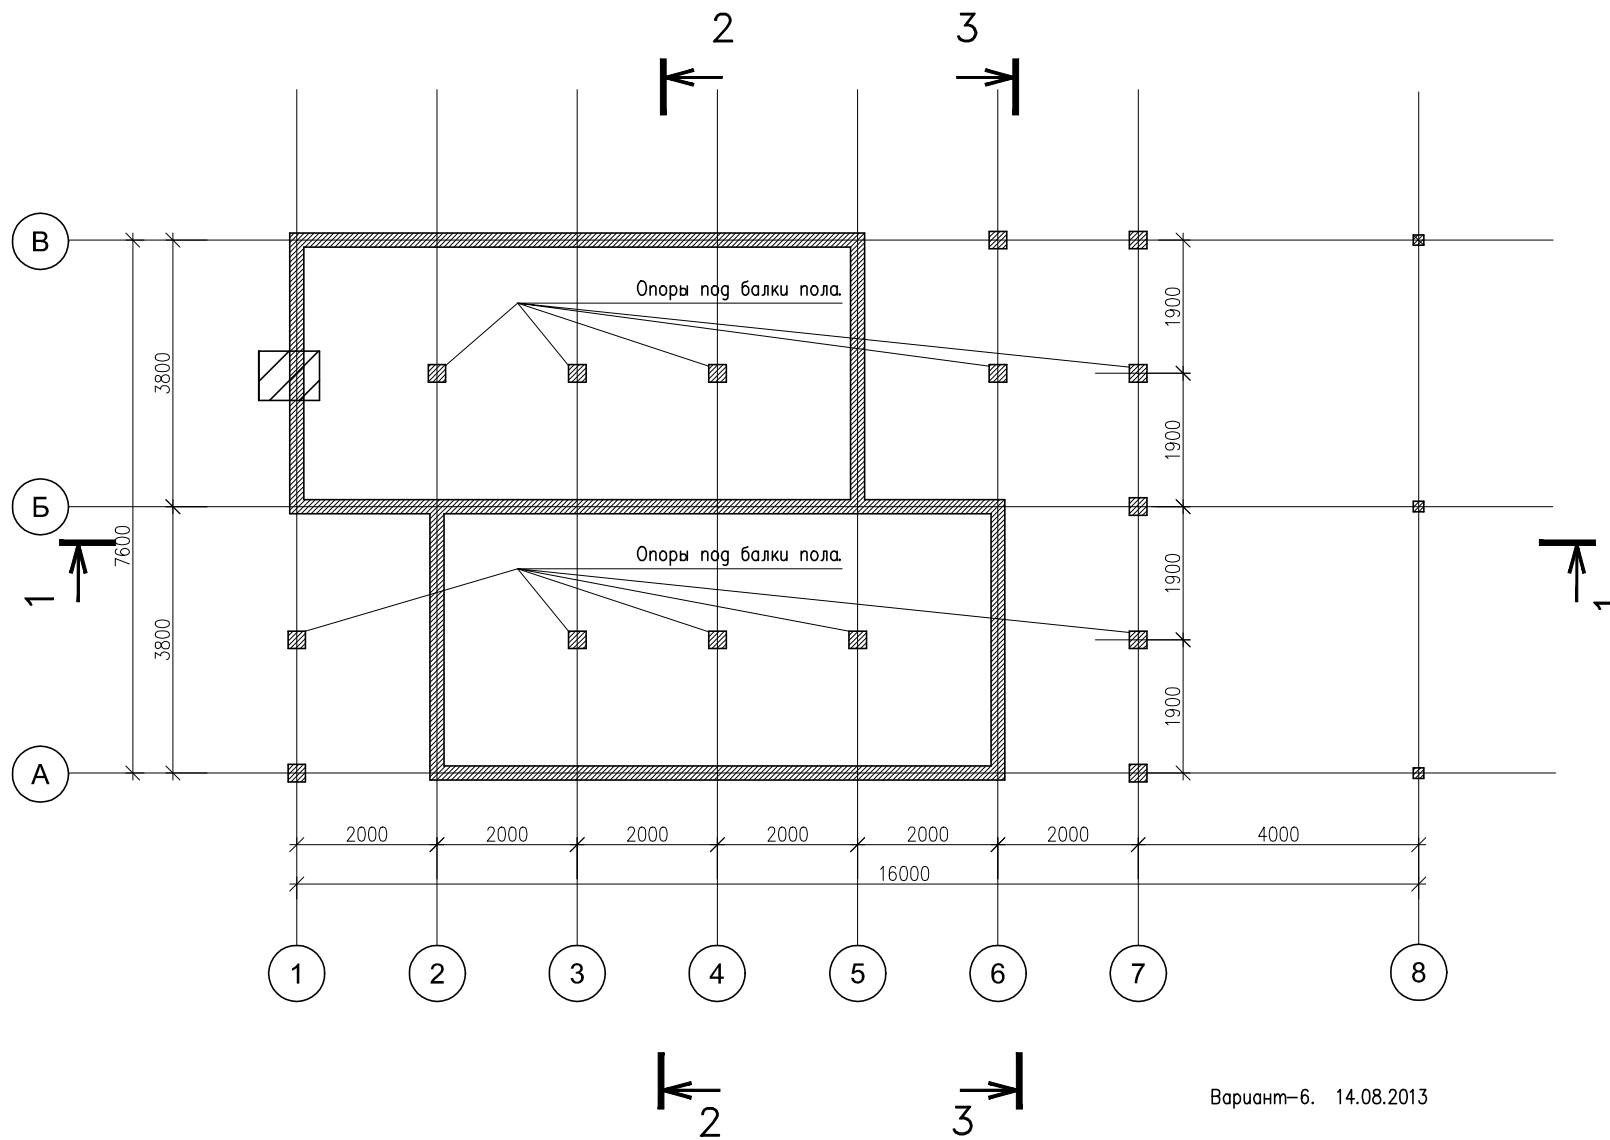

Вариант-6. 14.08.2013