



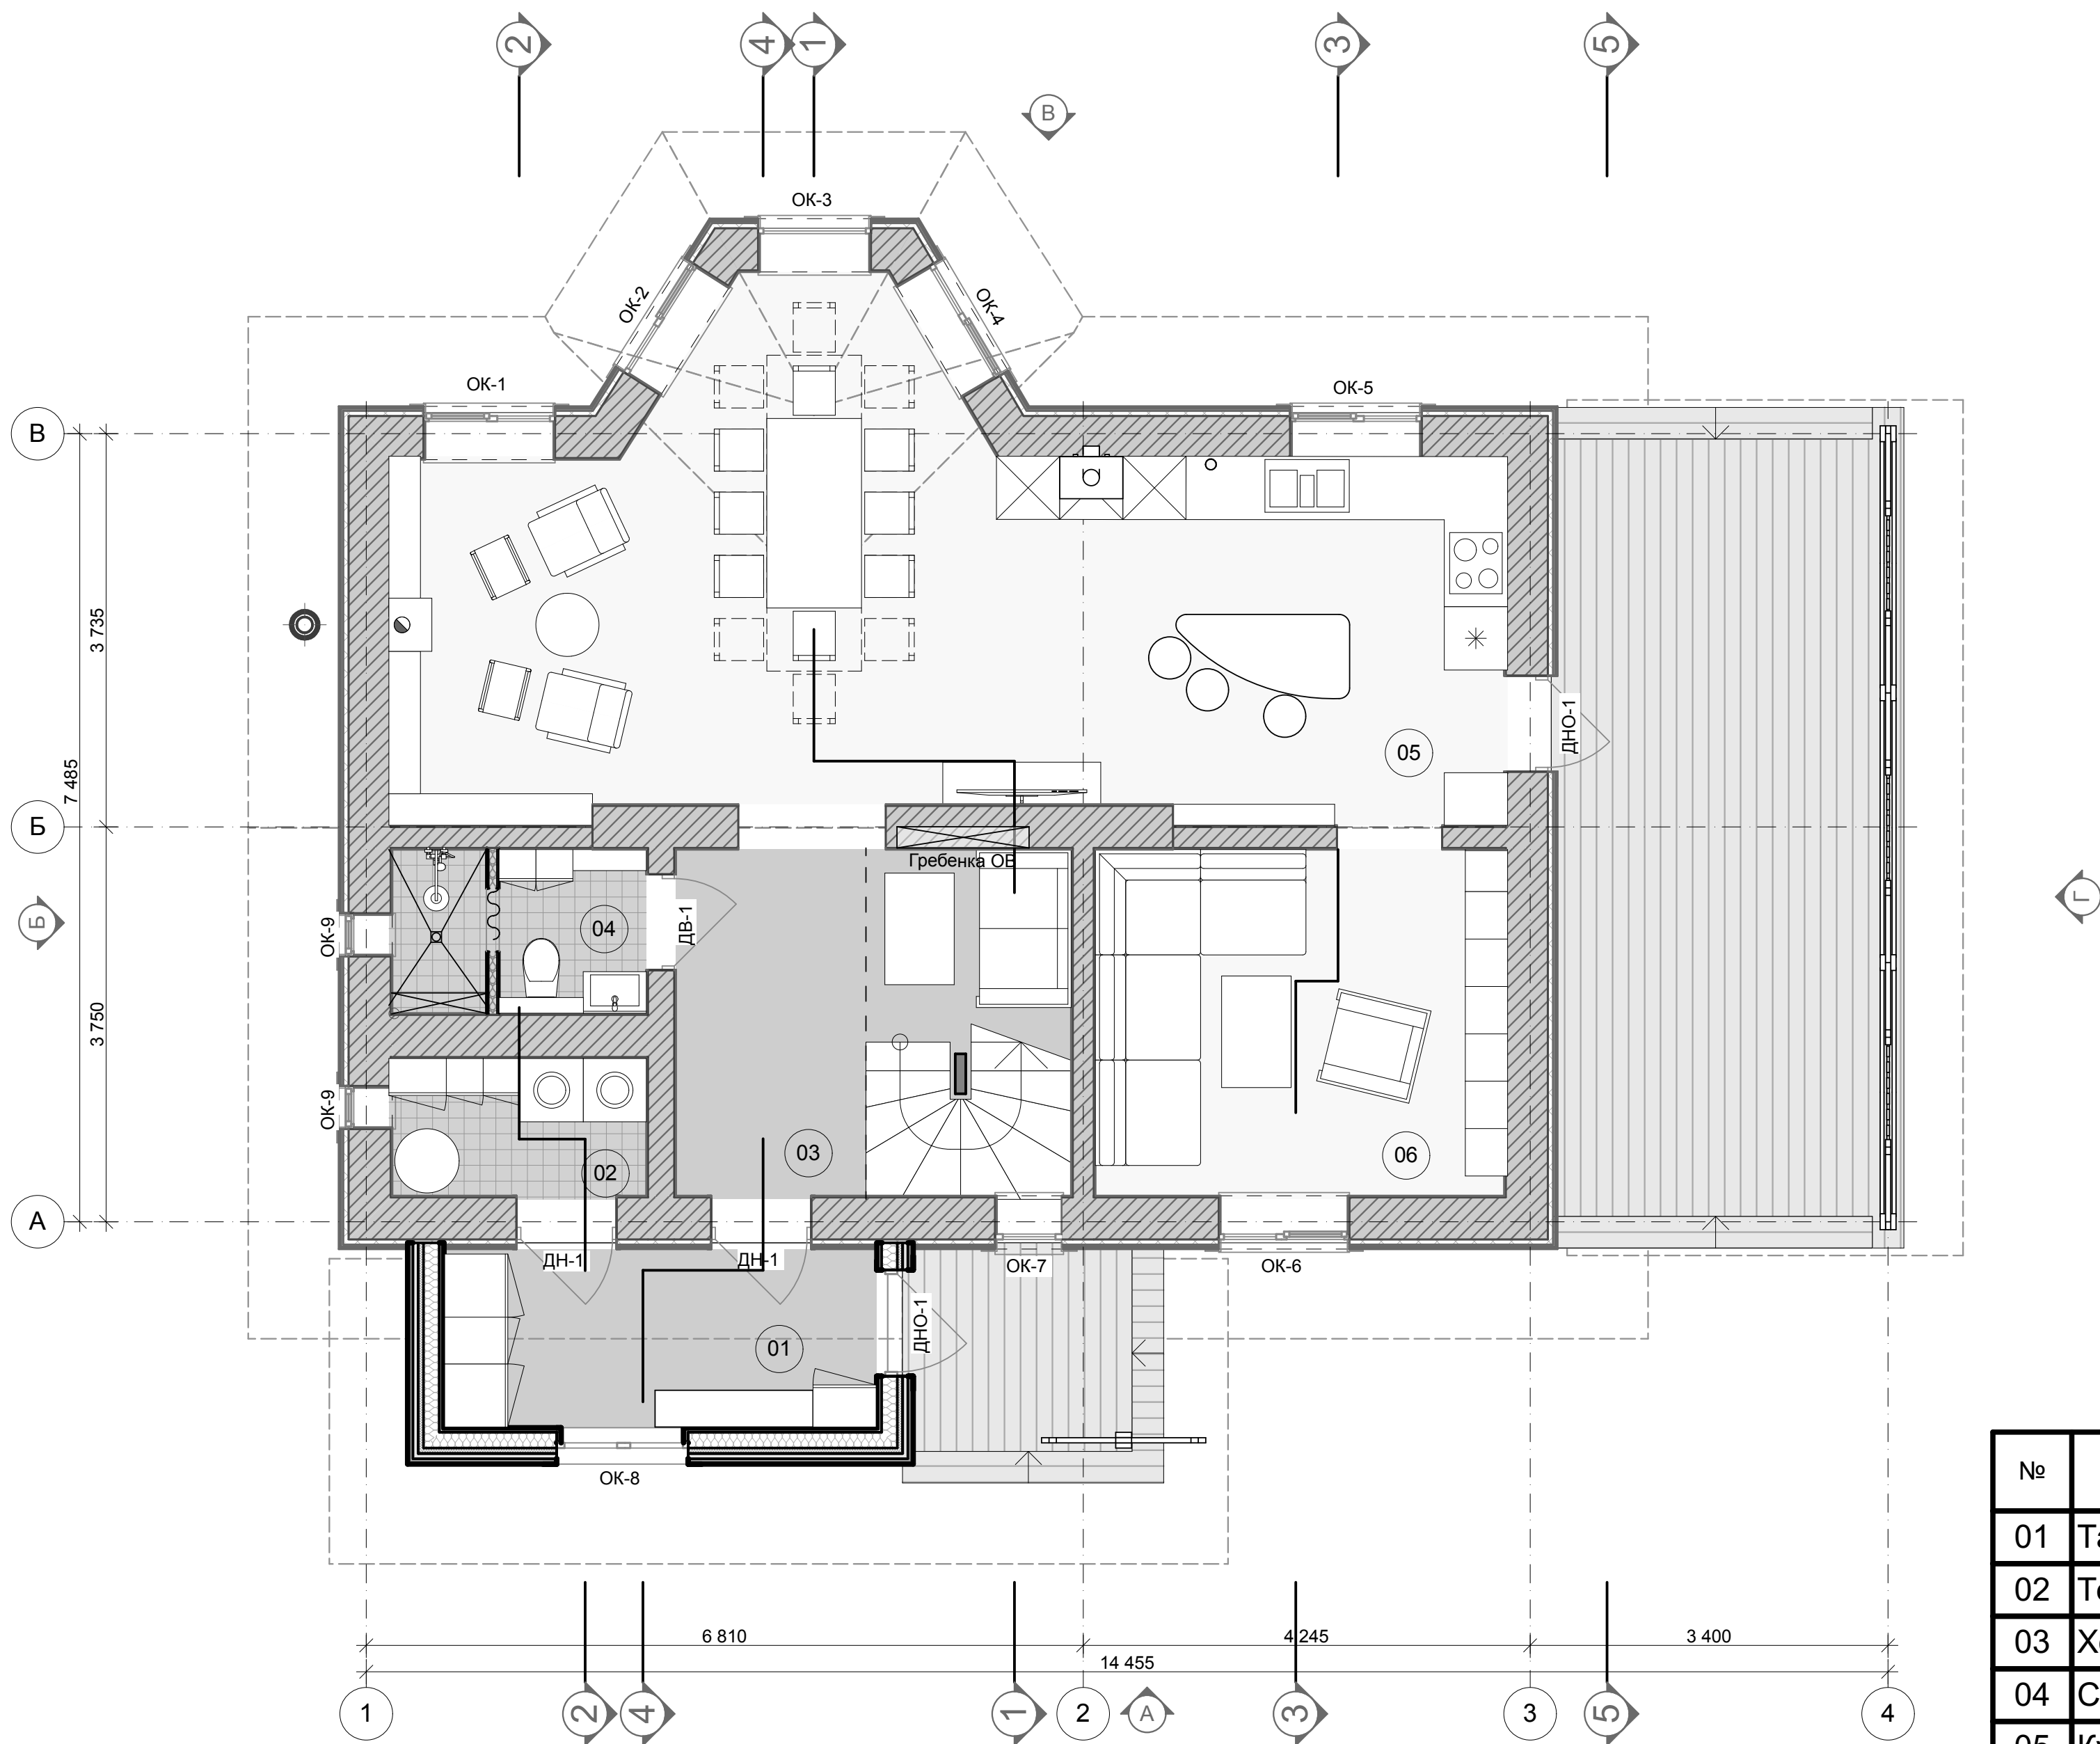


№	Наименование	Площадь
01	Тамбур	6,93
02	Тех. помещение	3,27
03	Холл	12,46
04	Санузел	3,80
05	Кухня-столовая-гостиная	40,49
06	Кабинет	13,00
		79,95 м²

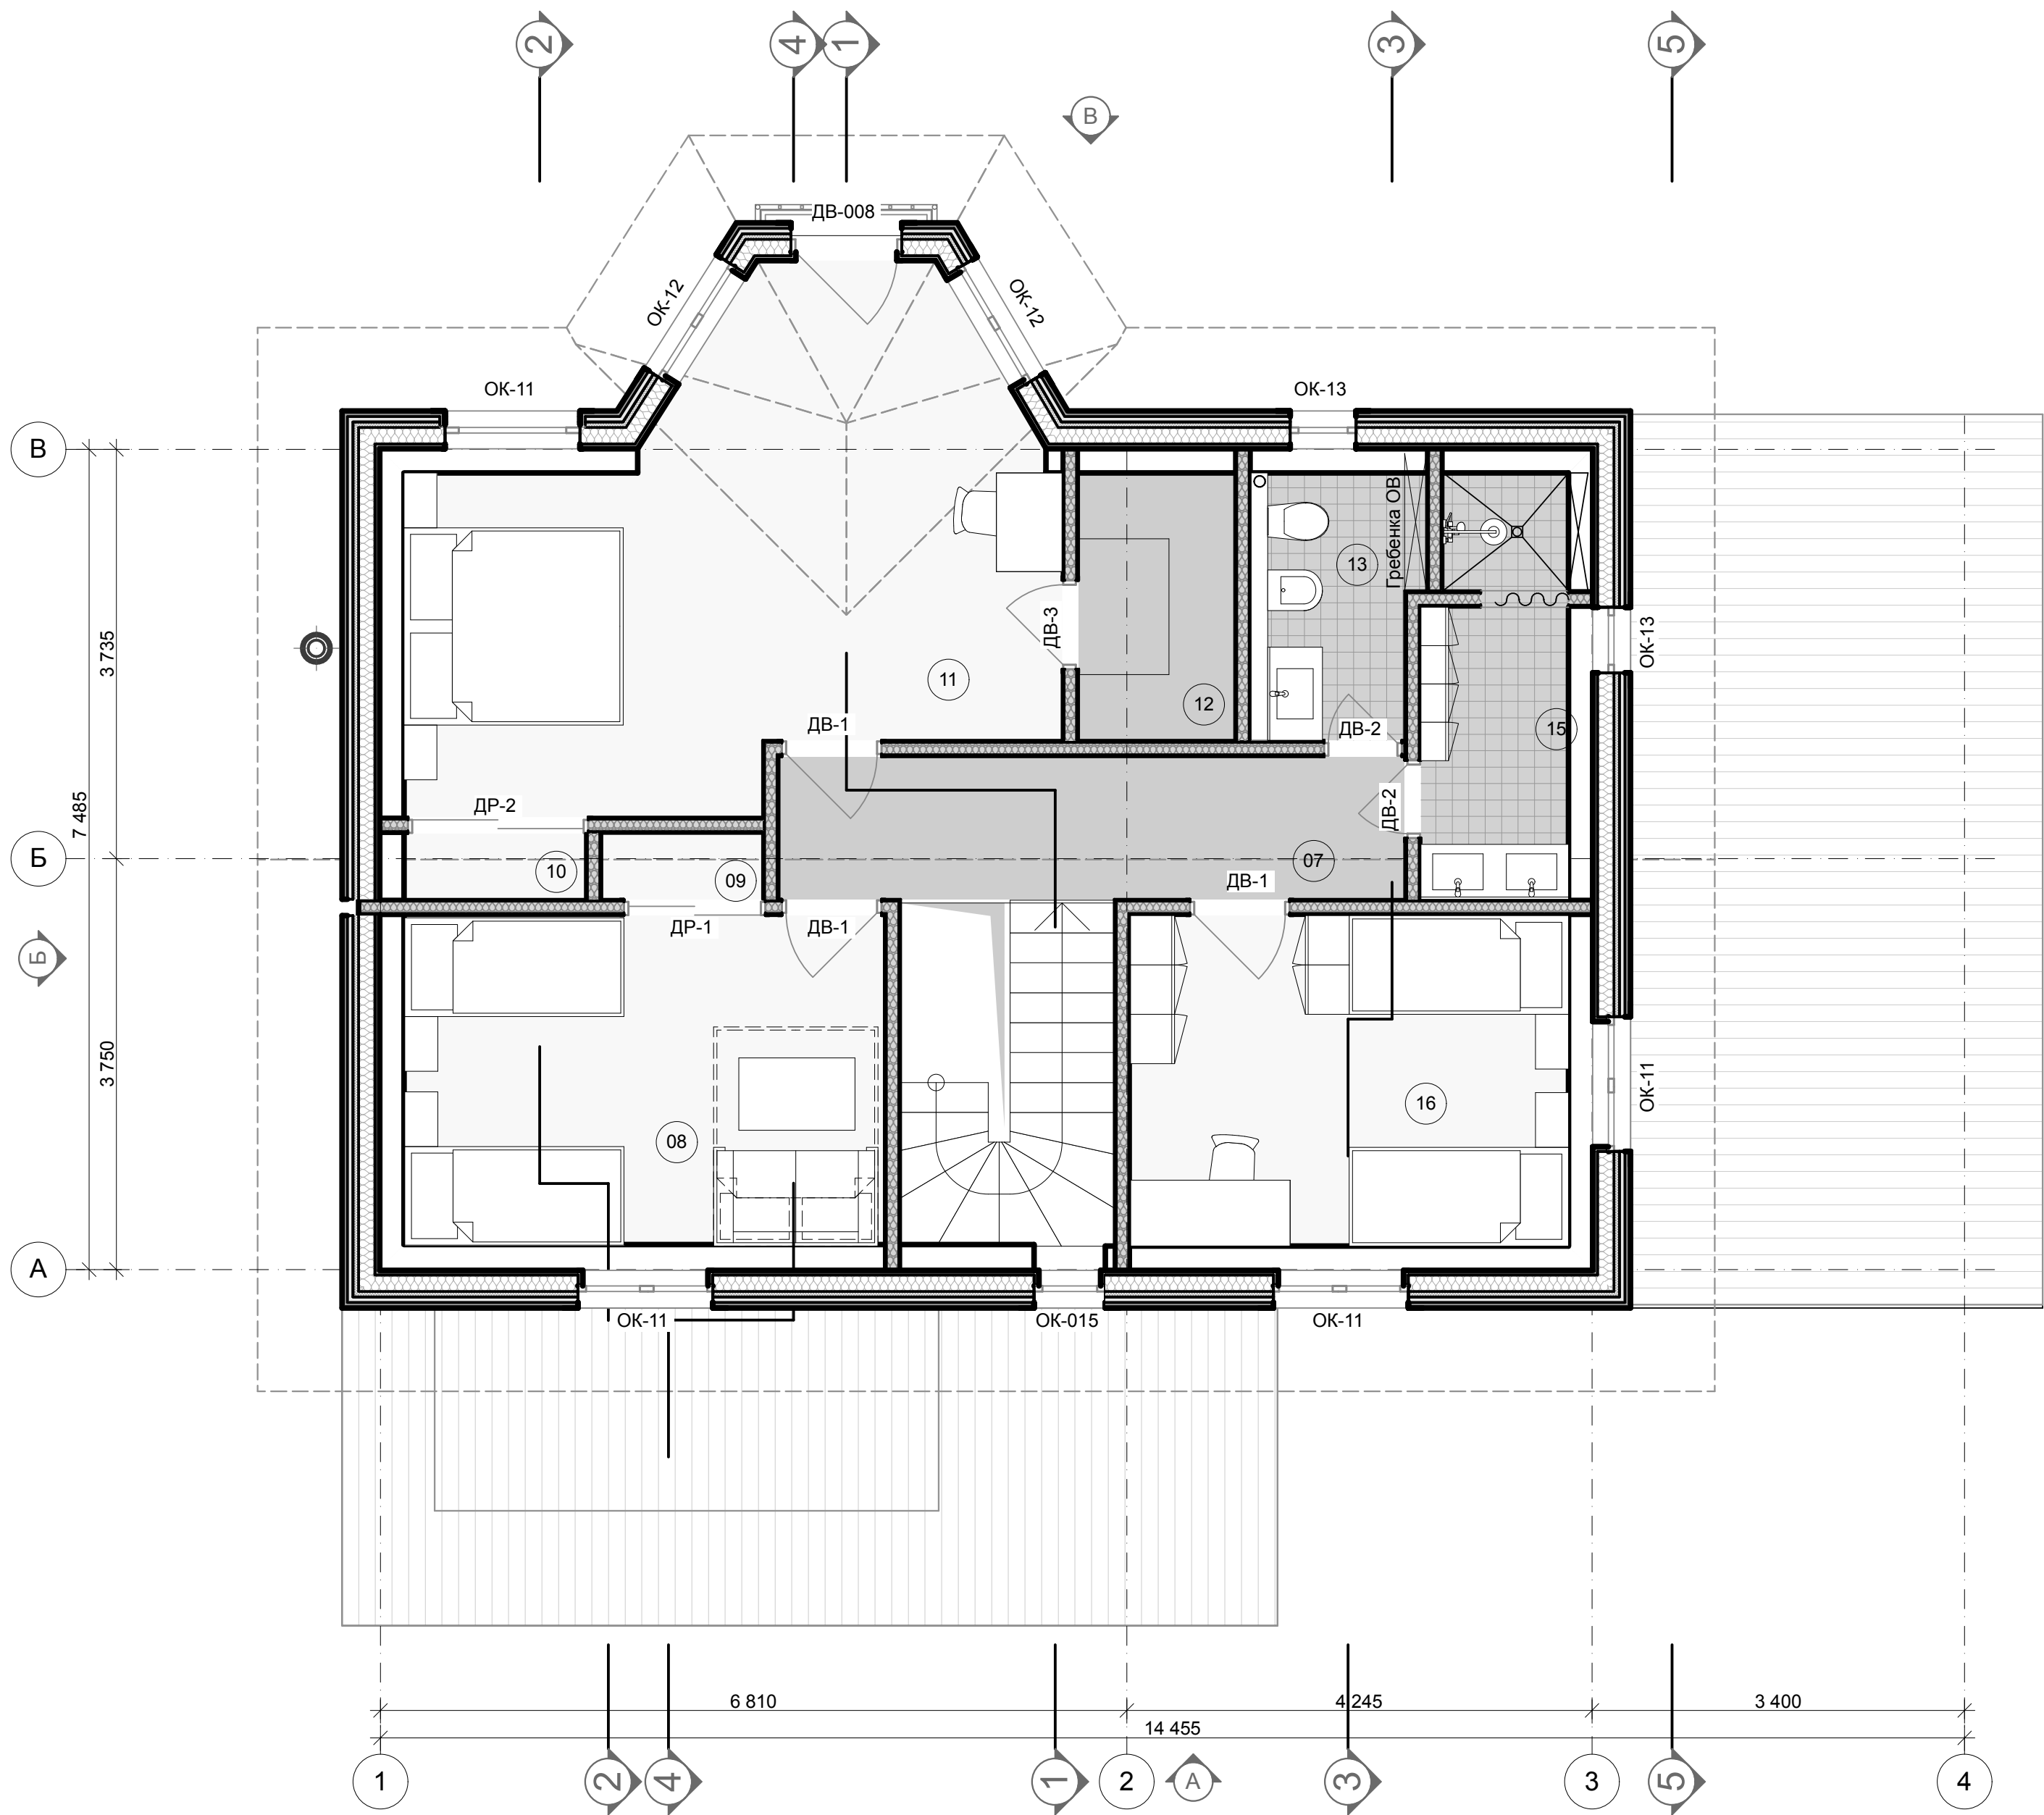


№	Наименование	Площадь
07	Холл	7,42
08	Жилая комната	14,85
09	Шкаф встроенный	0,88
10	Шкаф встроенный	1,12
11	Жилая комната	23,62
12	Гардероб	3,79
13	Санузел	3,99
15	Душевая	6,03
16	Жилая комната	13,60
		75,30 м²

1 Фасад в осях 1-4 1:50

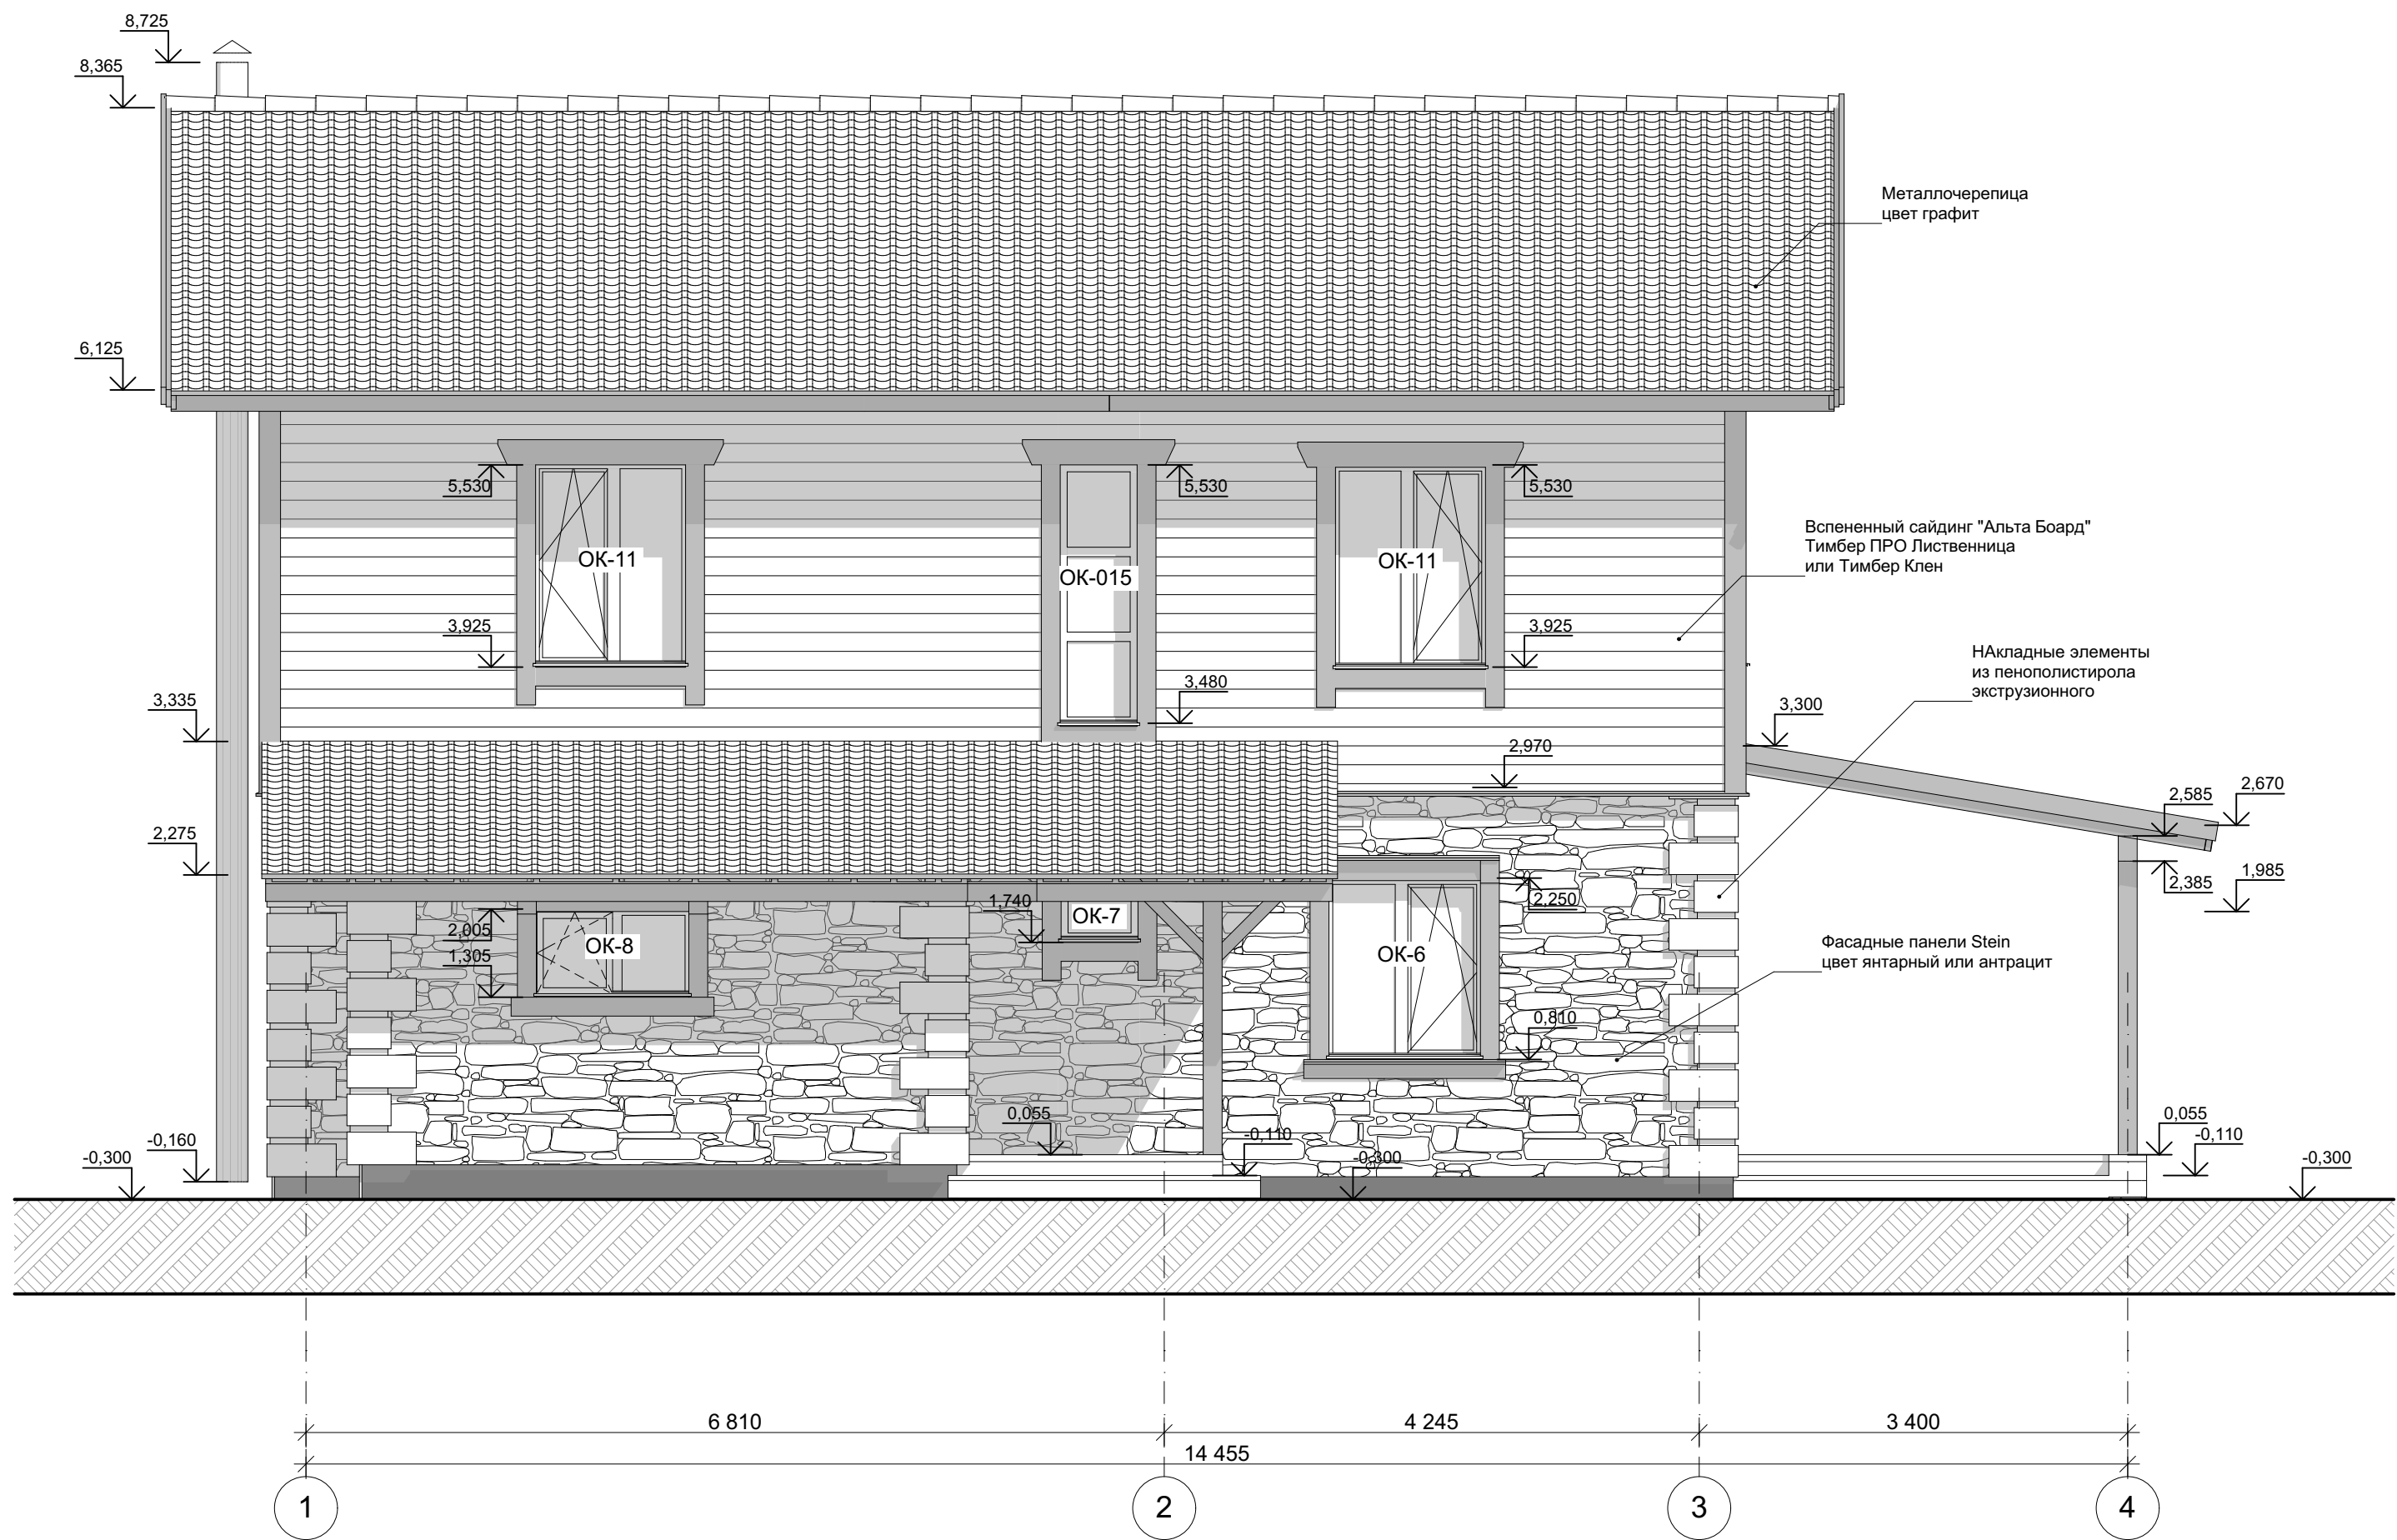


1 Фасад 1:50

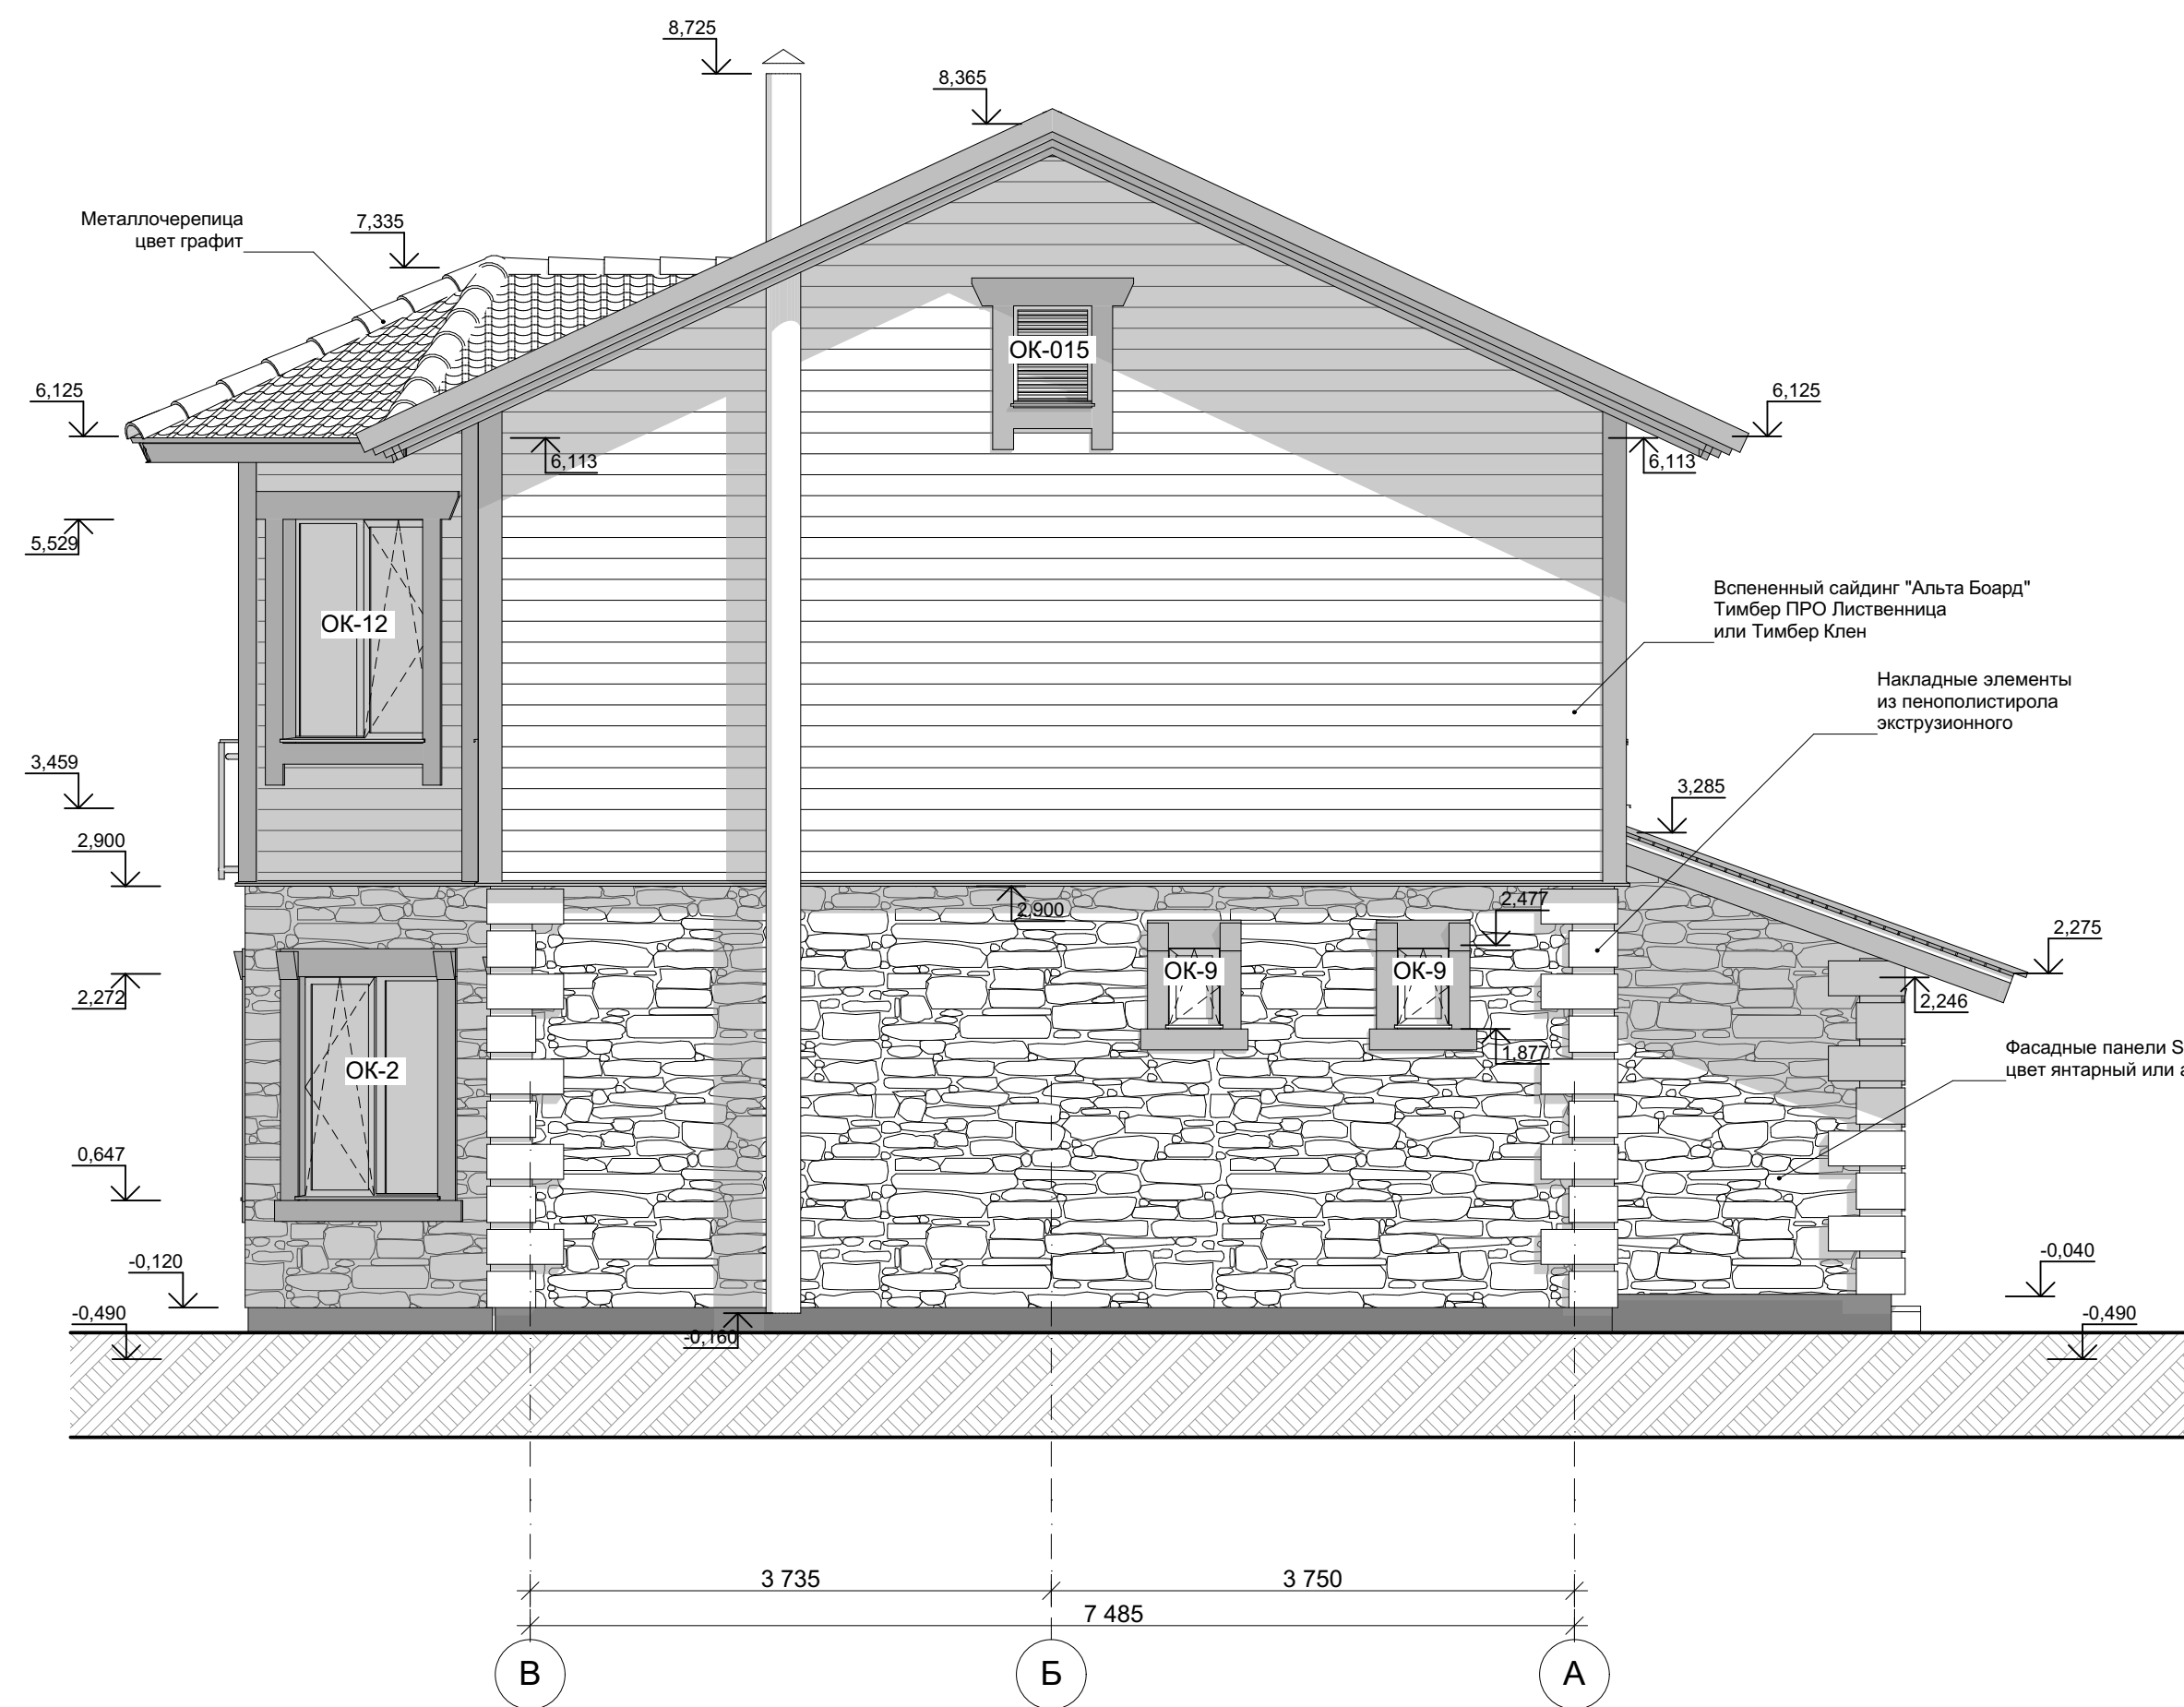


1

Фасад в осях 4-1

1:50

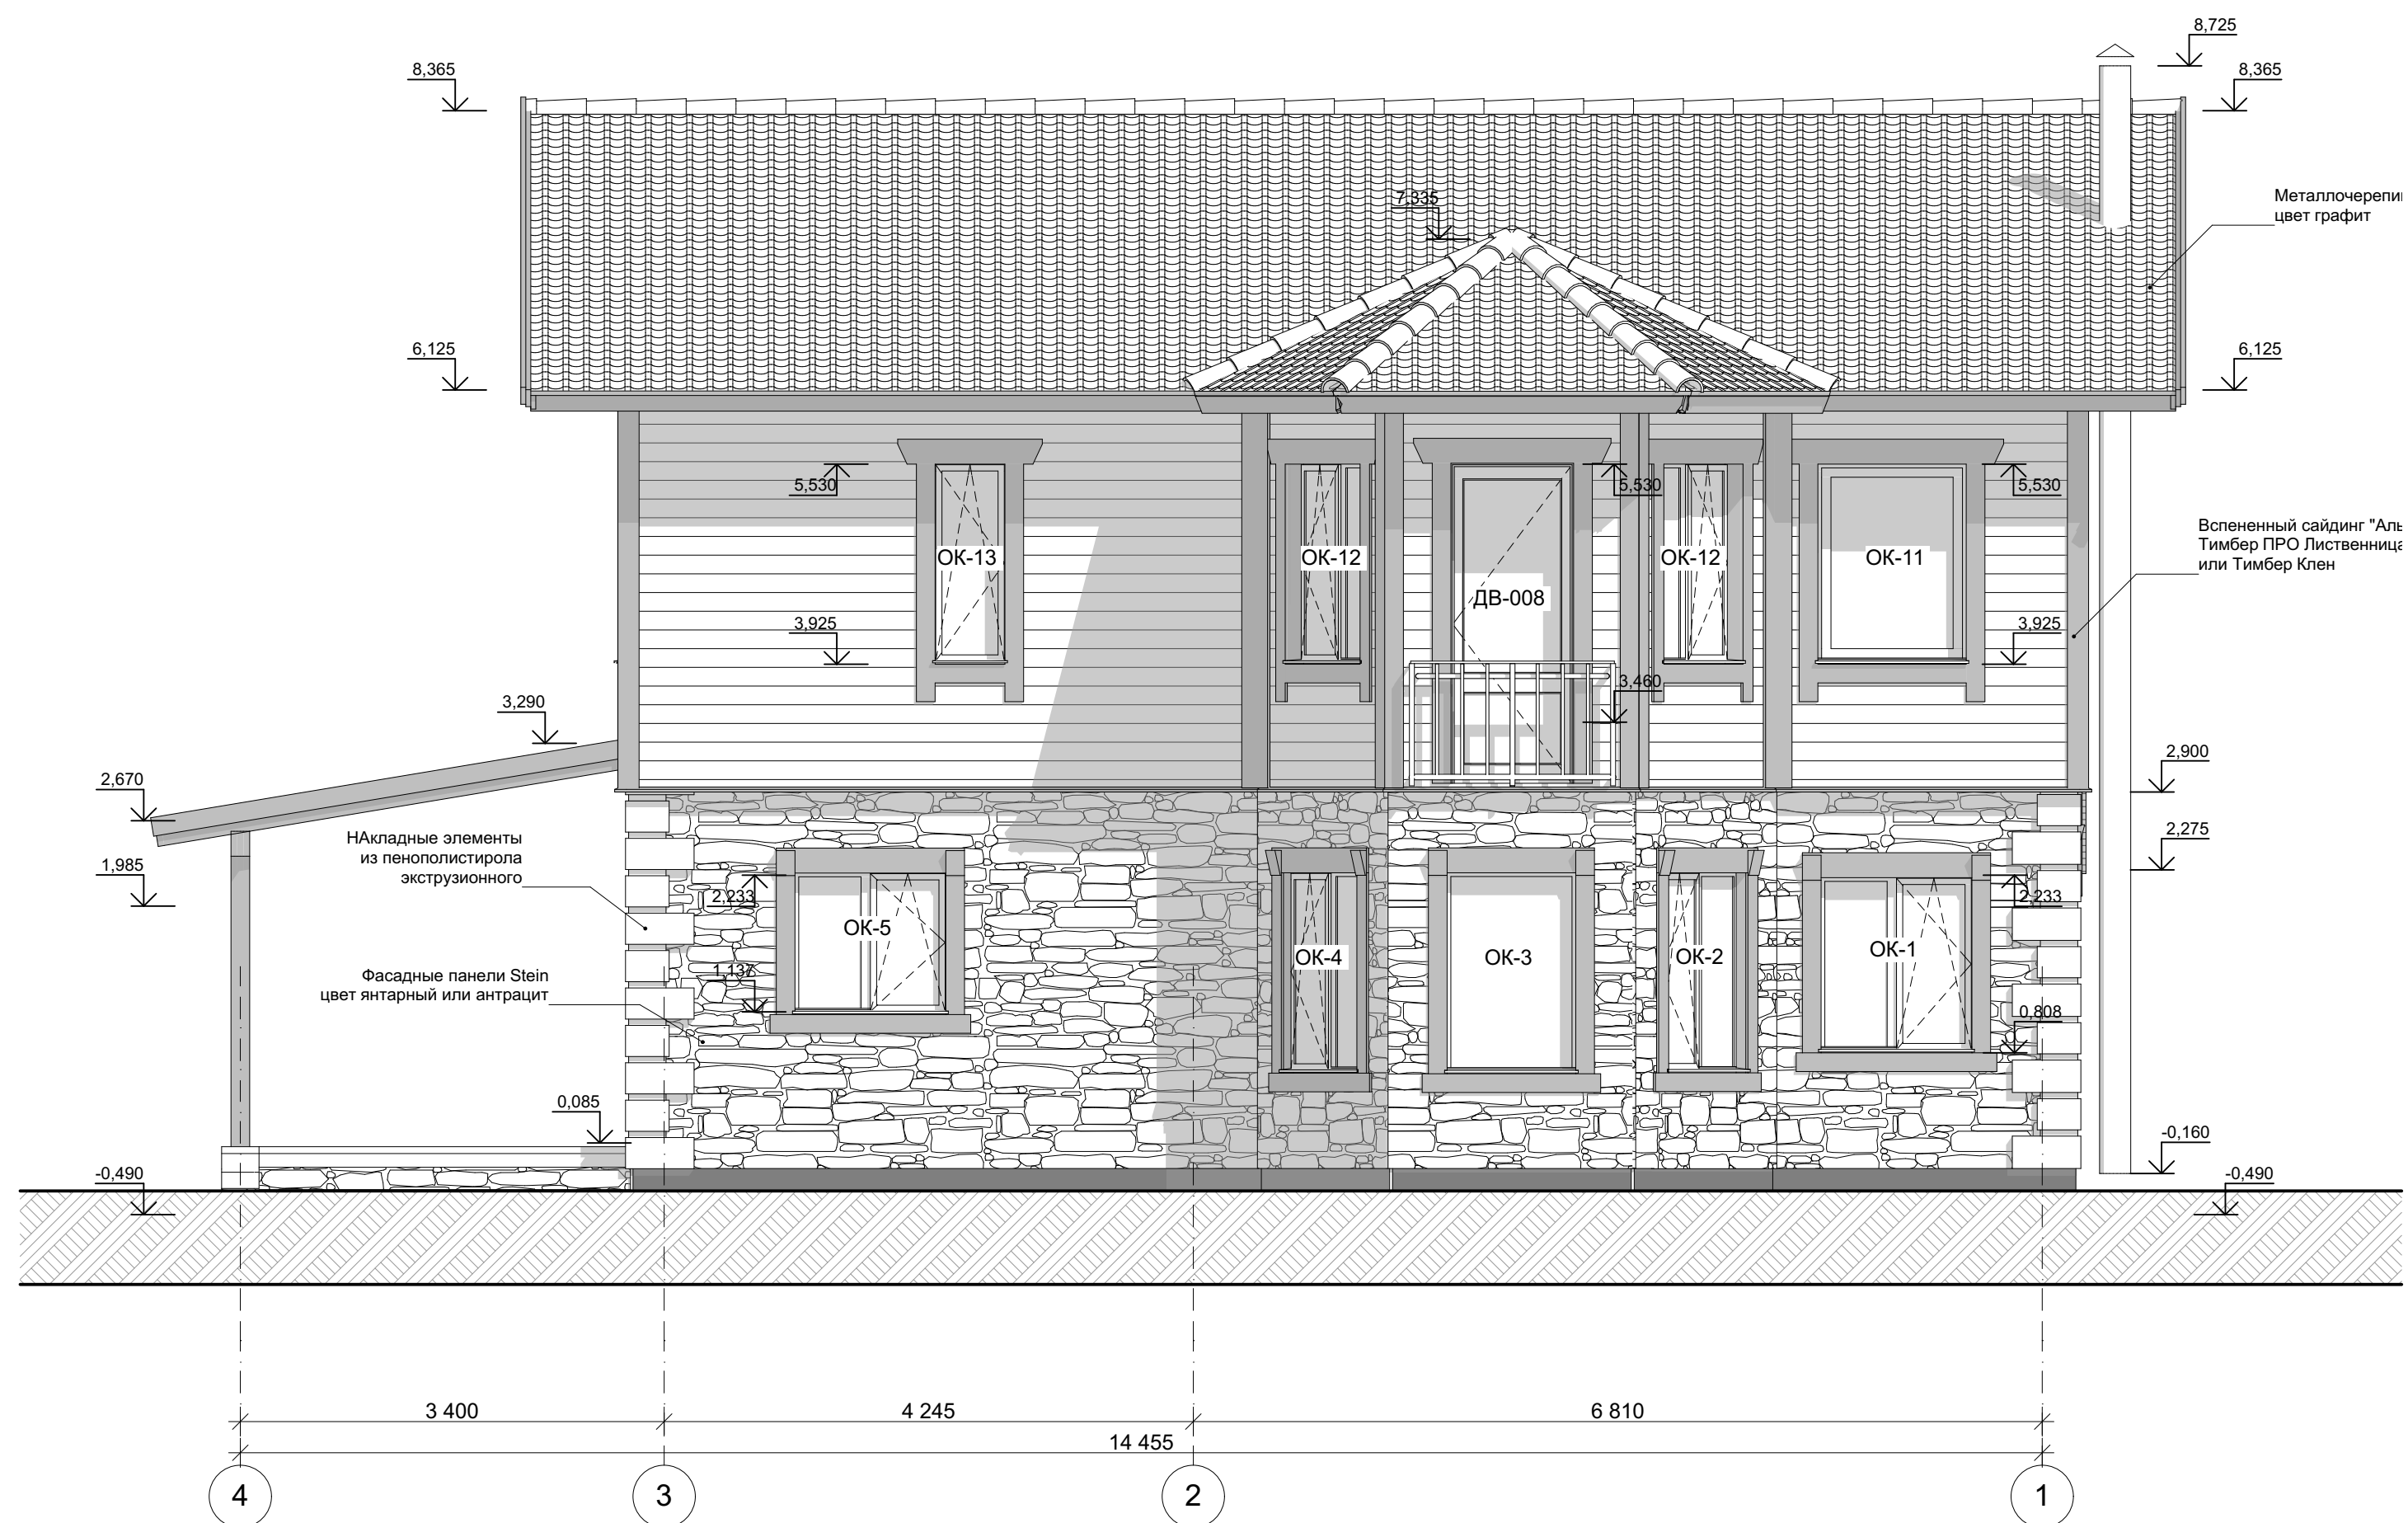

1 Фасад 1:50

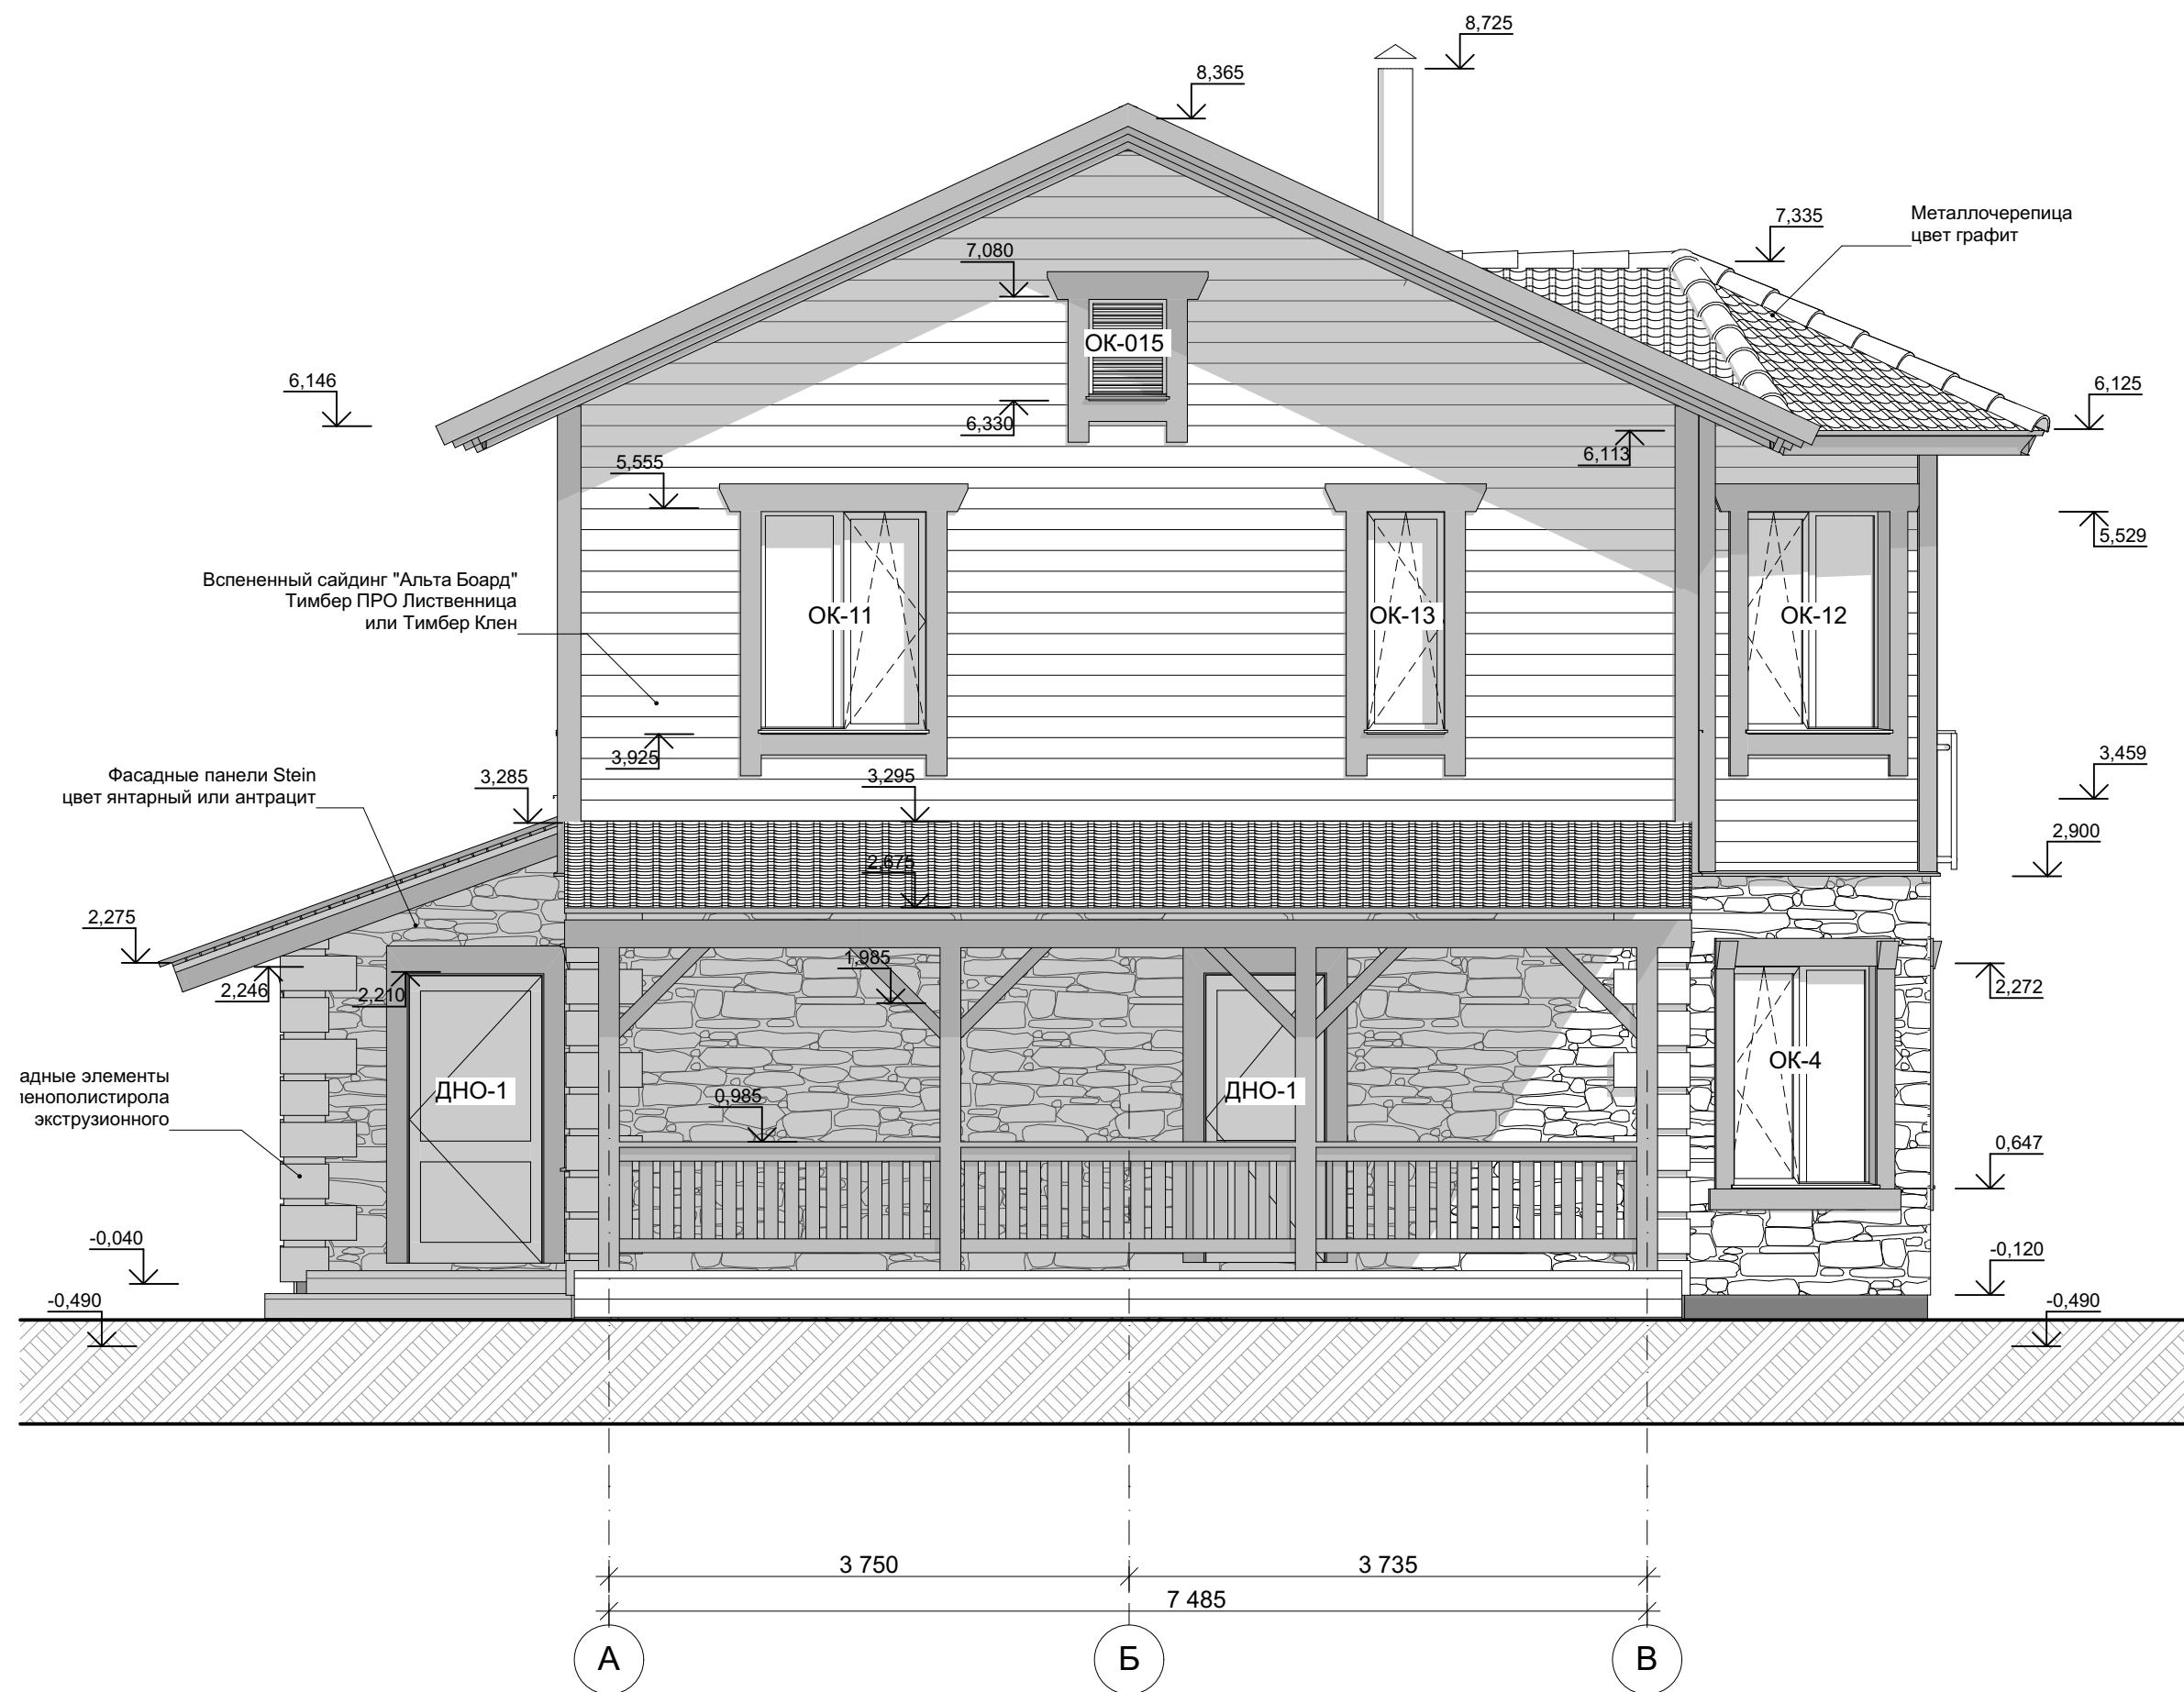

2

Ведомость заполнения оконных проемов

#	ОК-1	ОК-2	ОК-3	ОК-4	ОК-5	ОК-6	ОК-7	ОК-8	ОК-9	ОК-11	ОК-12	ОК-13	ОК-015	ОК-015
Количество	1	1	1	1	1	1	1	1	2	4	2	2	1	2
Размер Ш x В	1 250×1 425	1 225×1 625	1 072×1 632	1 236×1 627	1 250×1 155	1 242×1 440	650×1 170	1 250×700	410×600	1 230×1 625	1 225×1 625	600×1 625	650×2 095	600×750
2D-символ														
3D-фронтальный вид														
Примечания														

1

Ведомость заполнения дверных проемов


1:1


#	ДВ-1	ДВ-1	ДВ-2	ДВ-3	ДВ-008	ДН-1	ДНО-1	ДНО-1	ДР-1	ДР-2	ПП-1
Количество	1	3	2	1	1	2	1	1	1	1	1
Размер Ш x В	910×2 100	910×2 100	710×2 100	810×2 100	1 010×2 580	950×2 100	1 010×2 100	910×2 100	1 290×2 100	1 645×2 100	600×2 100
Ориентация	П	Л	Л	П	Л	Л	П	П	П	П	
2D-символ											
3D-фронтальный вид											
Примечания											


1


Разрез 1-1


1:50

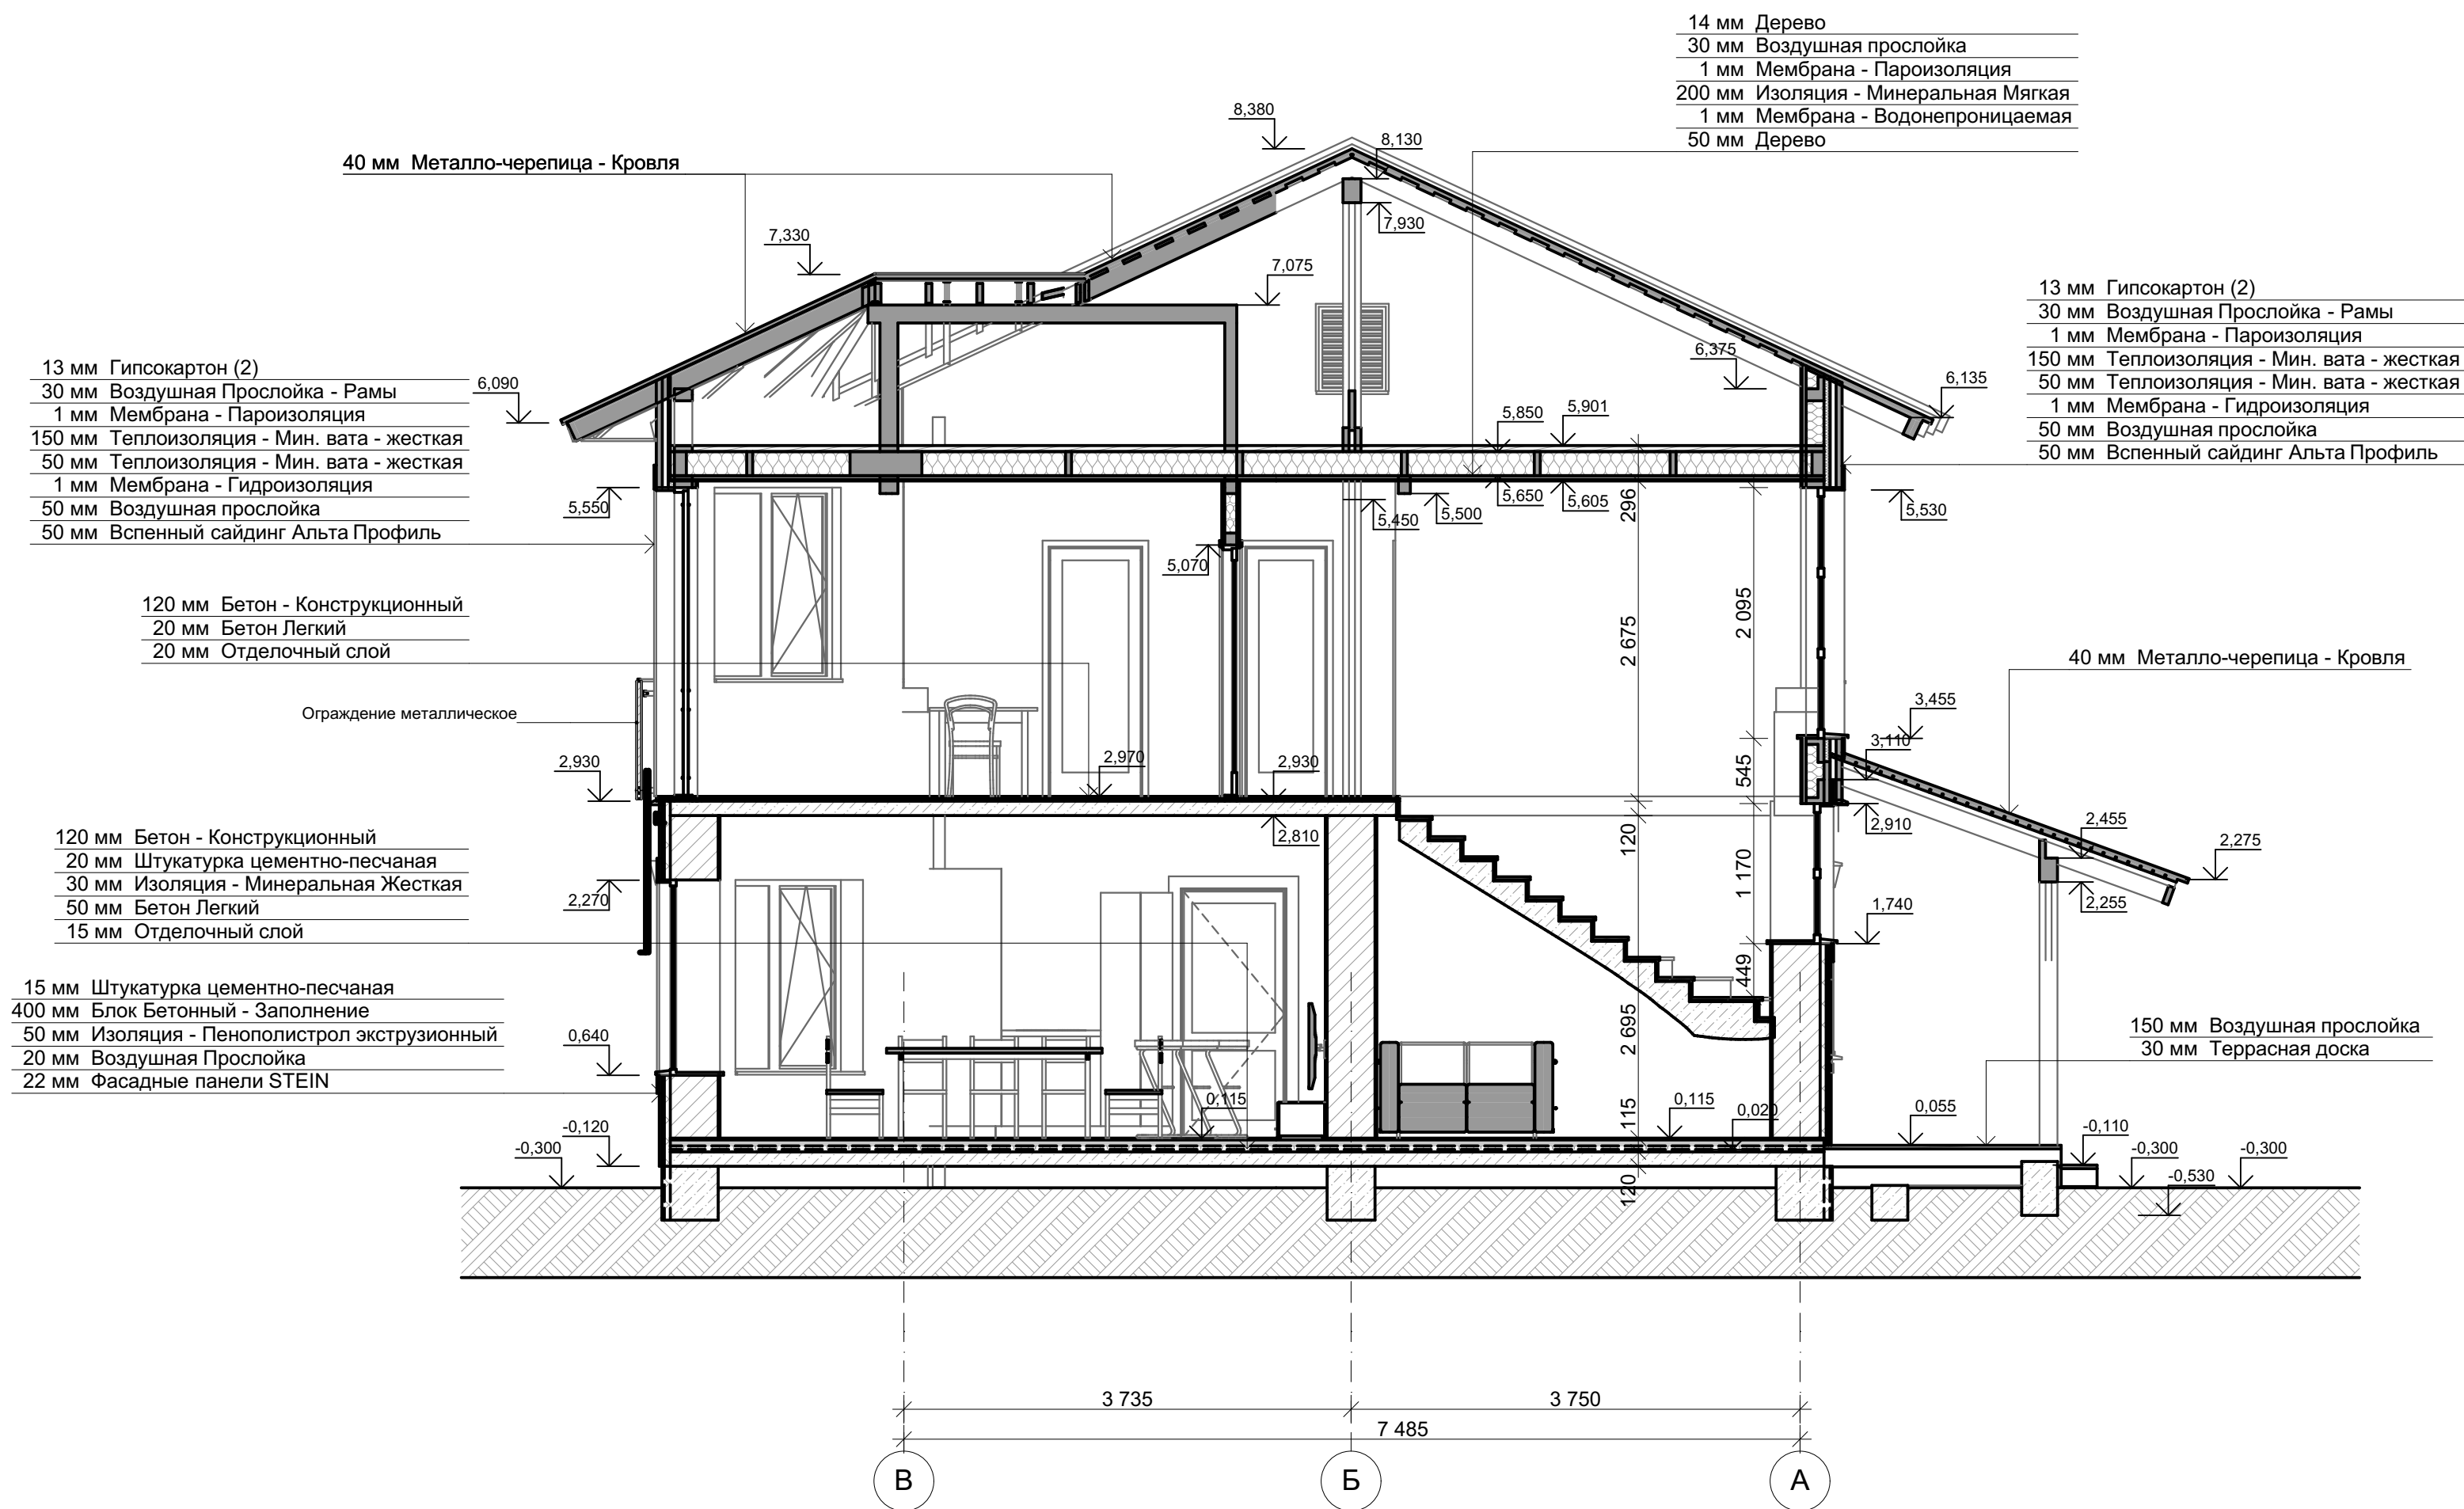


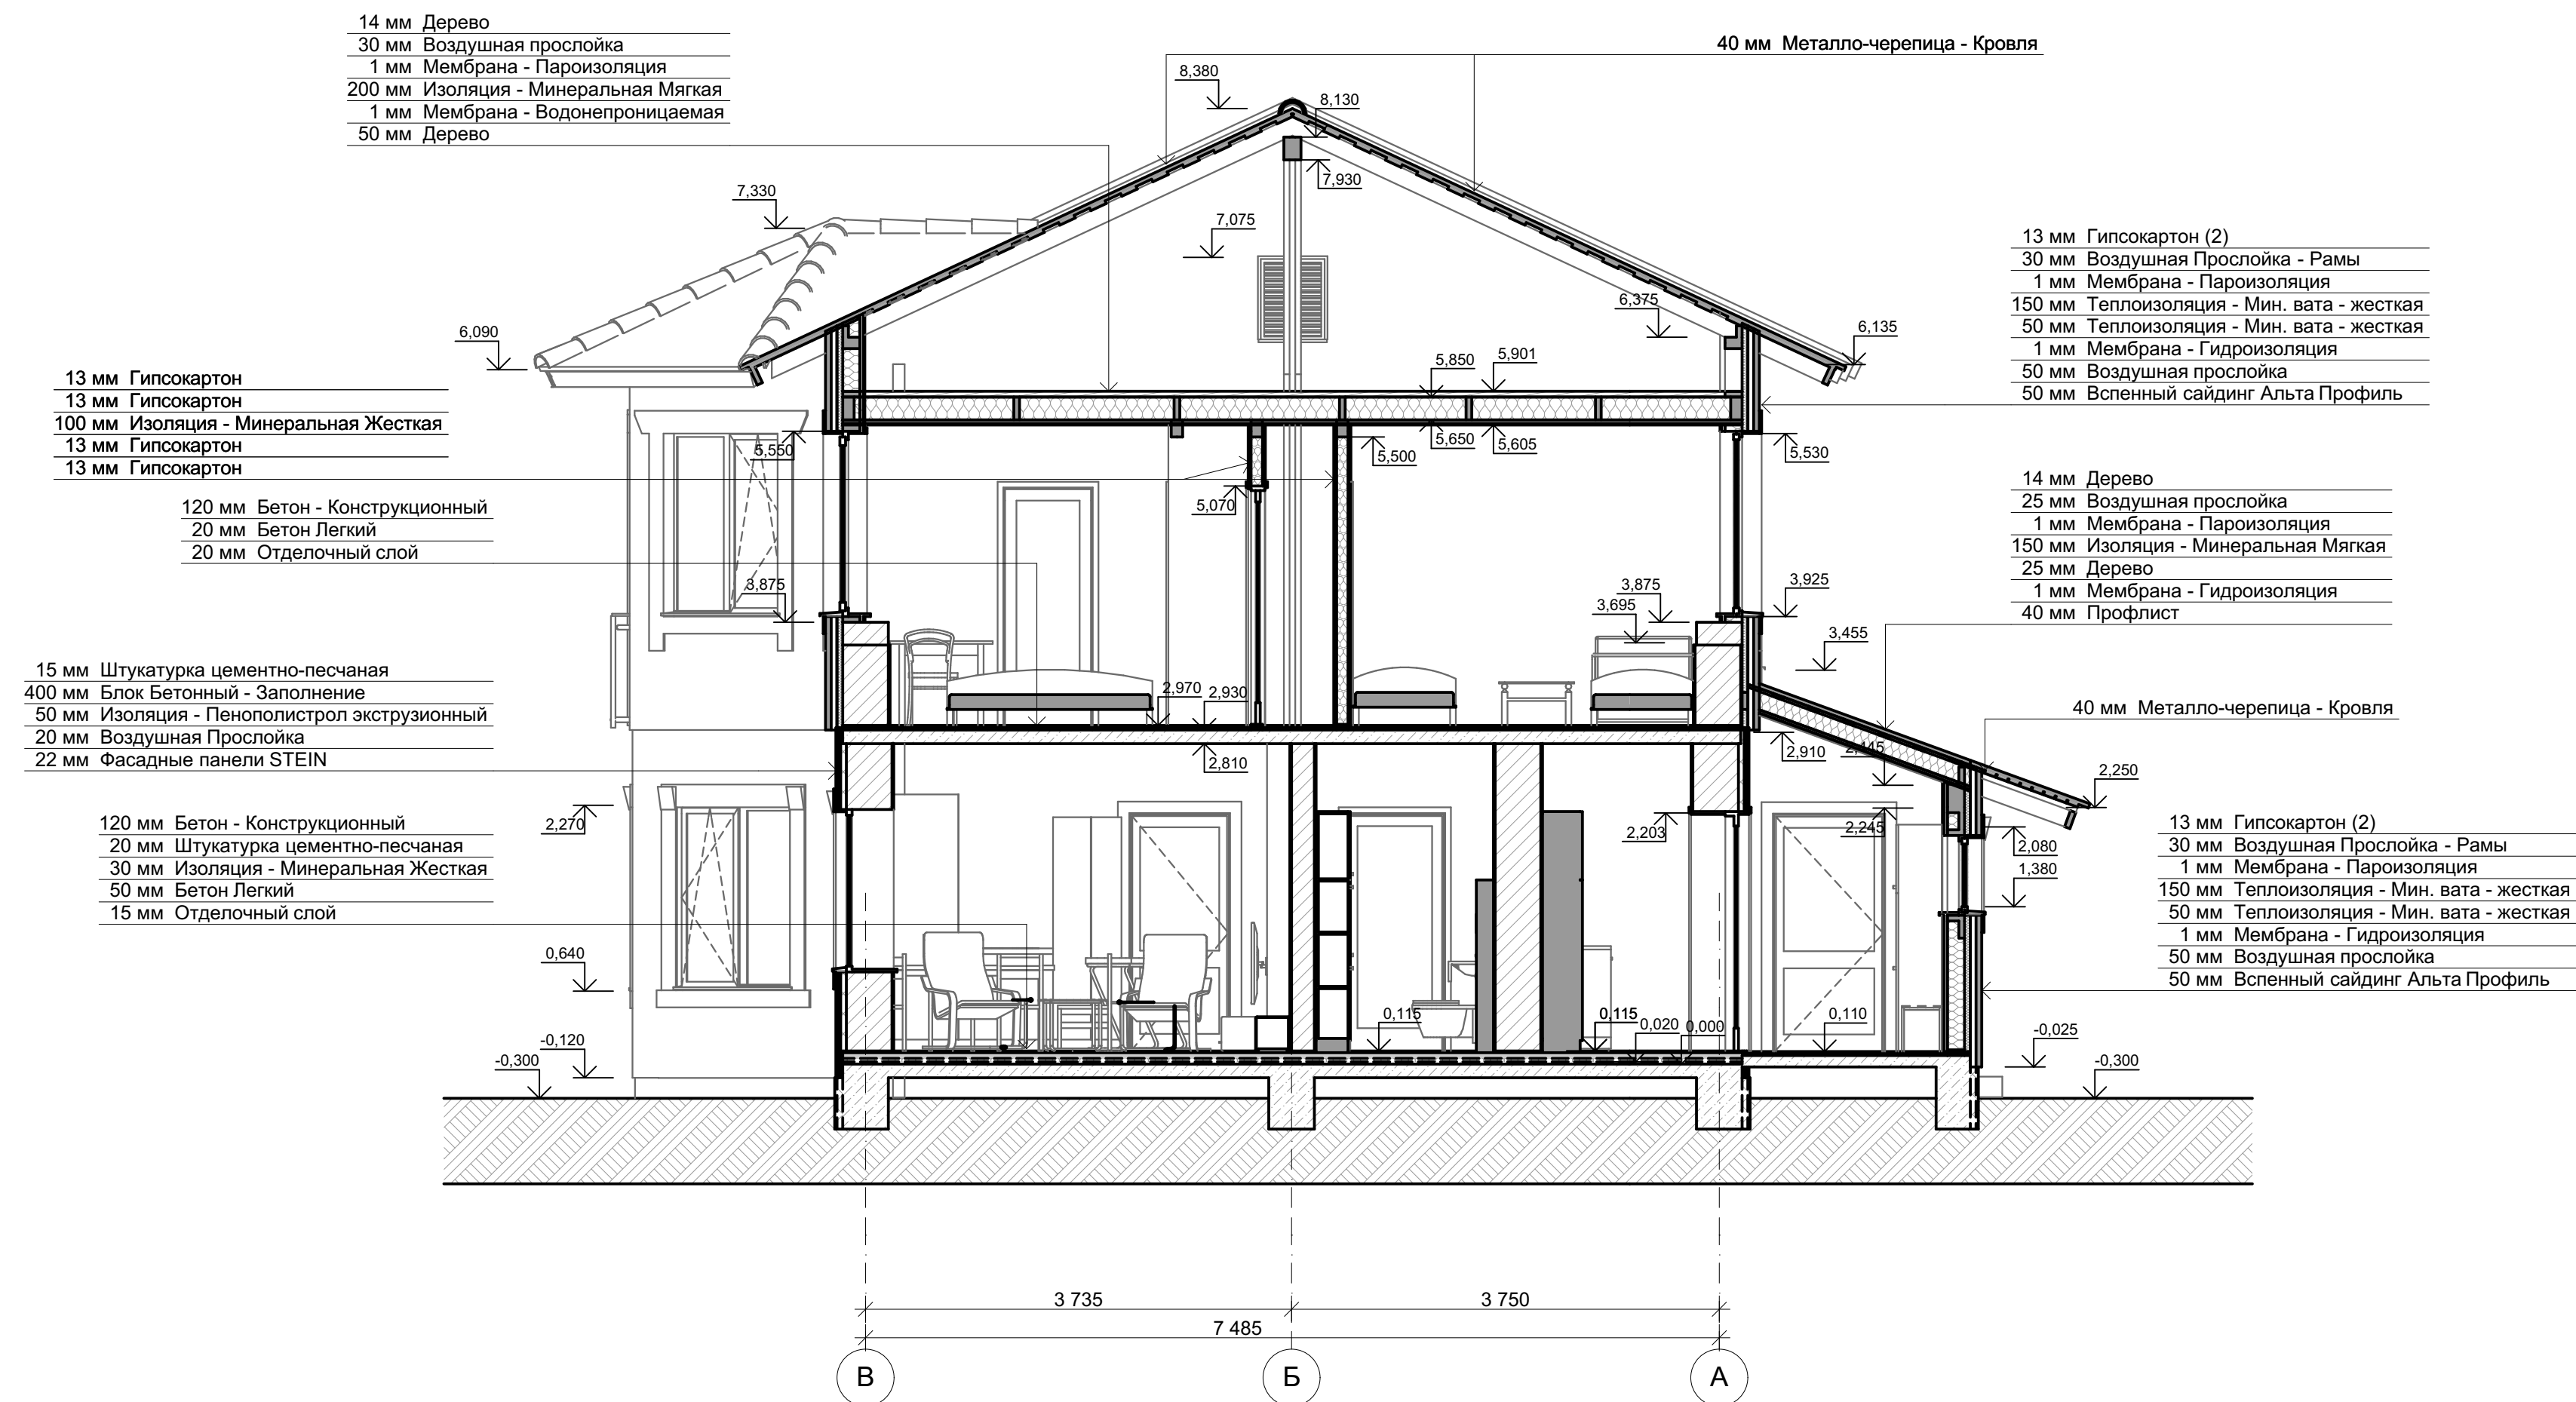


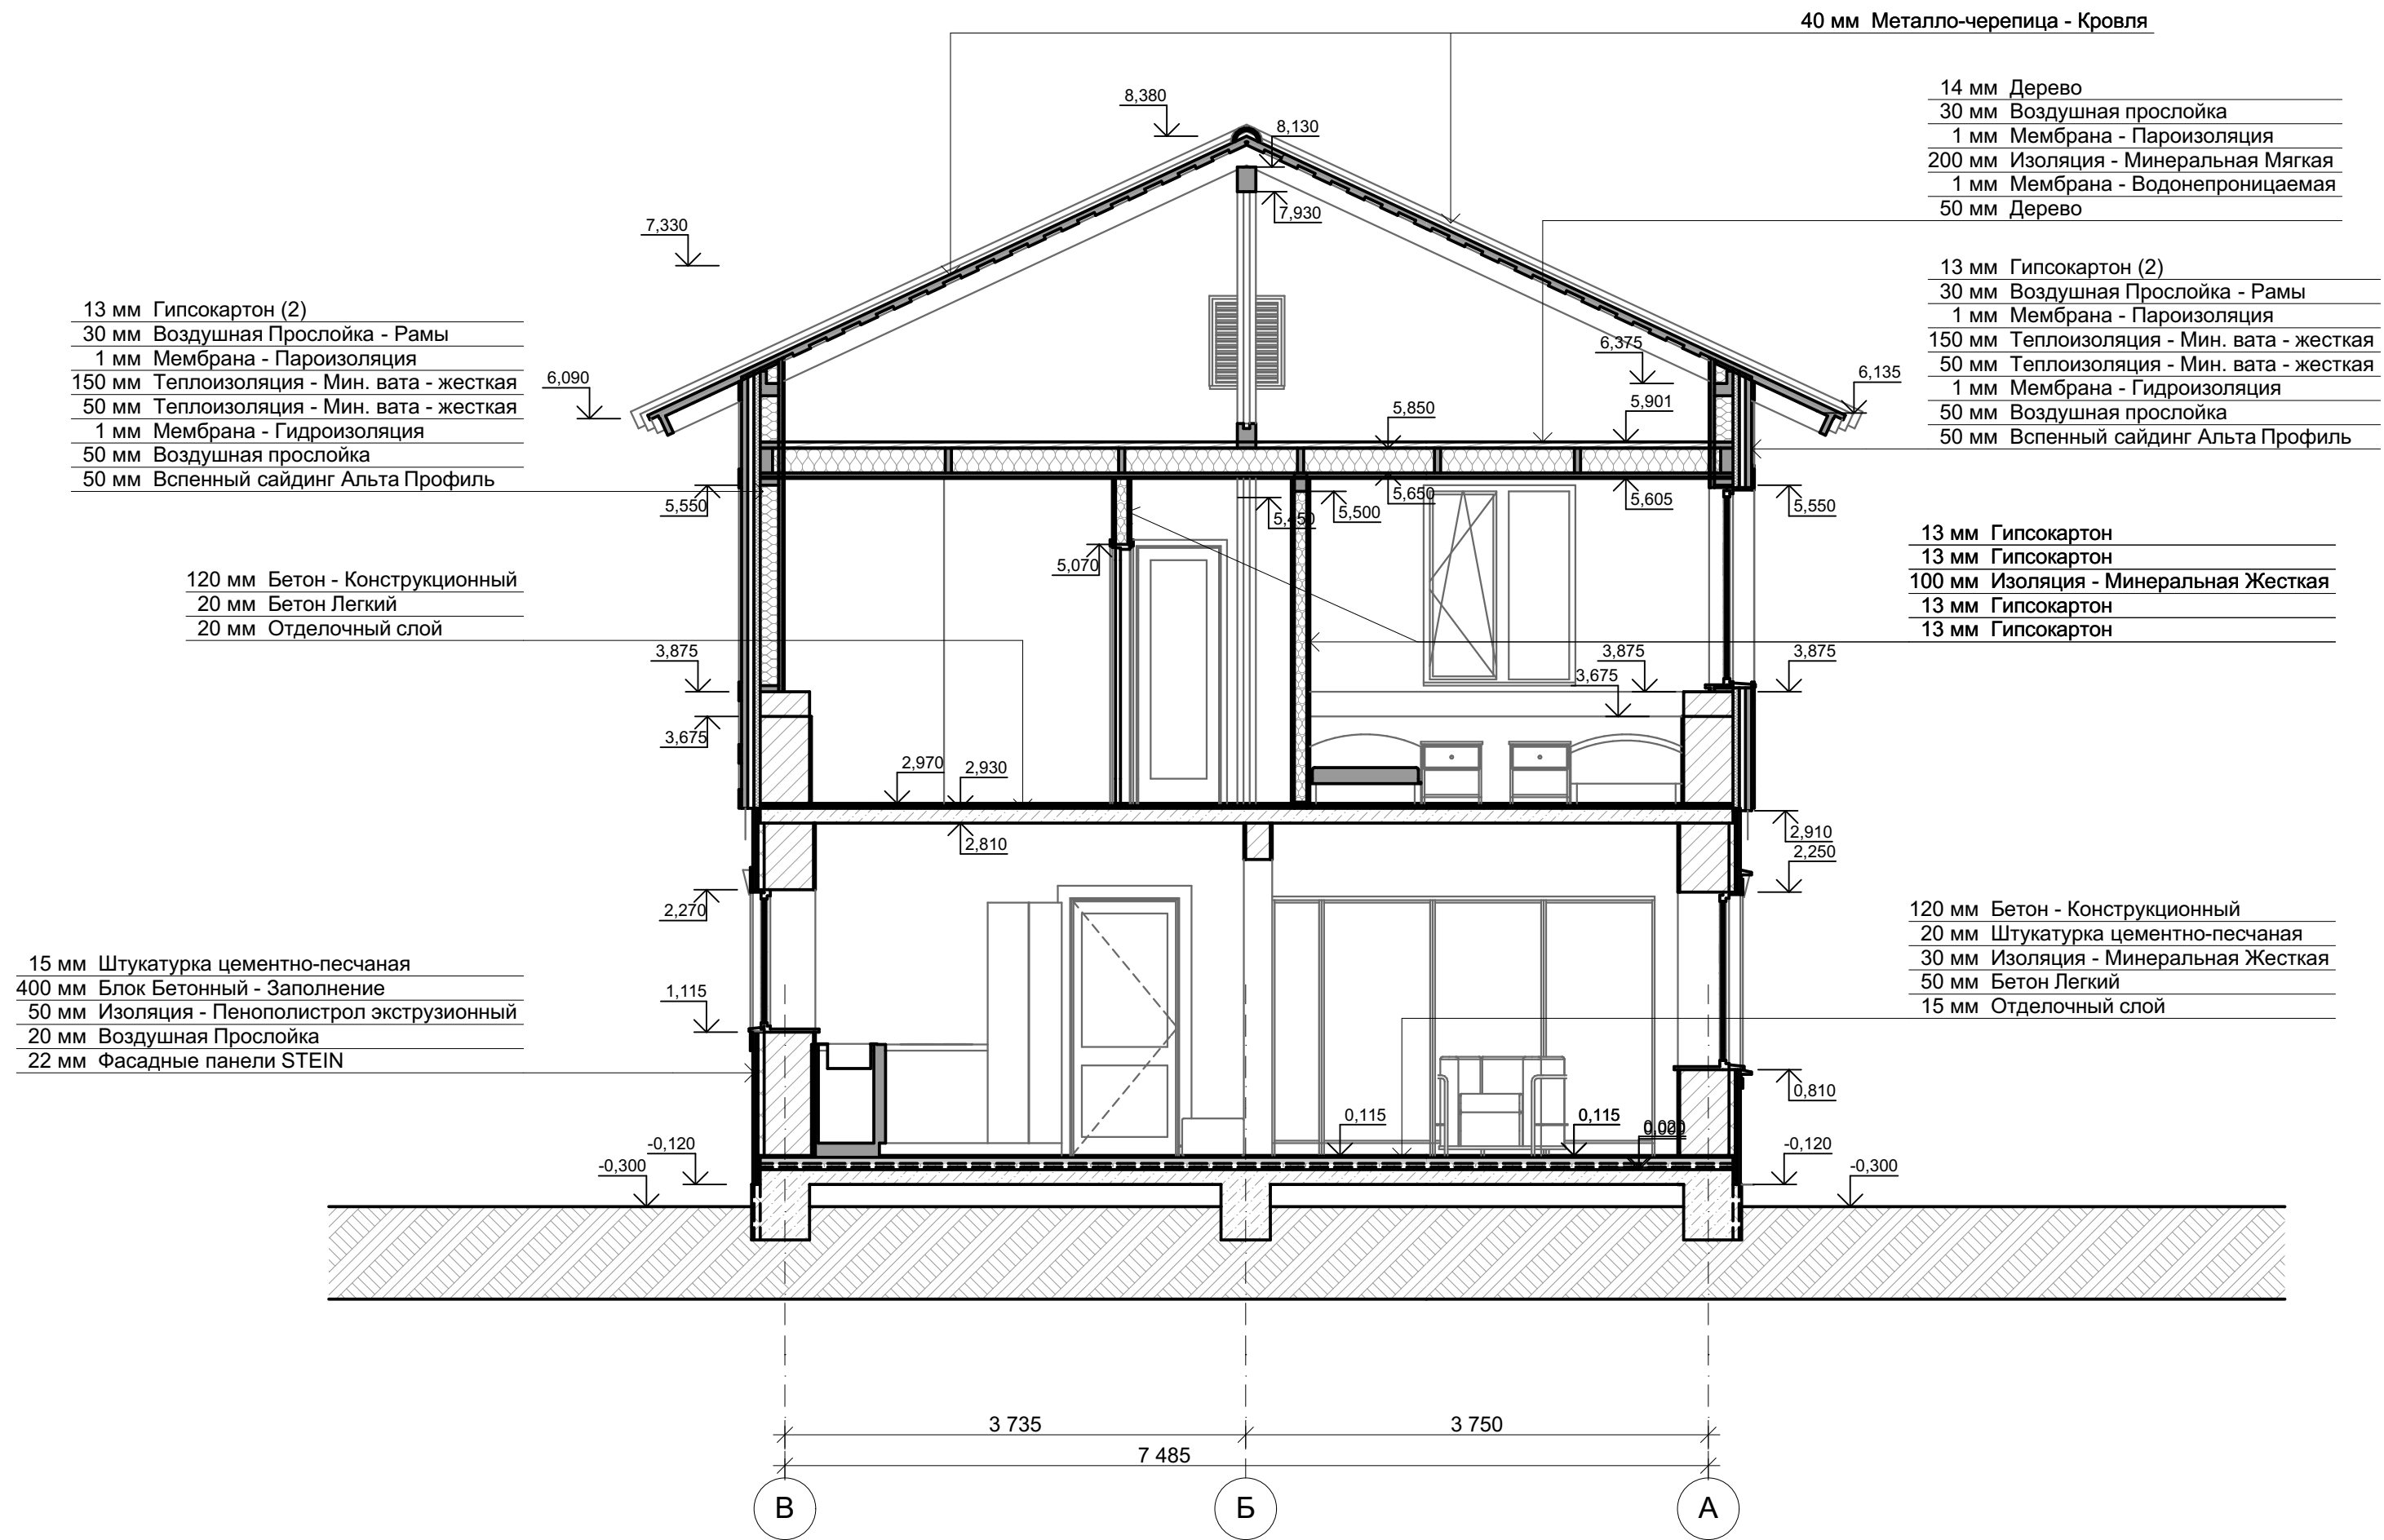

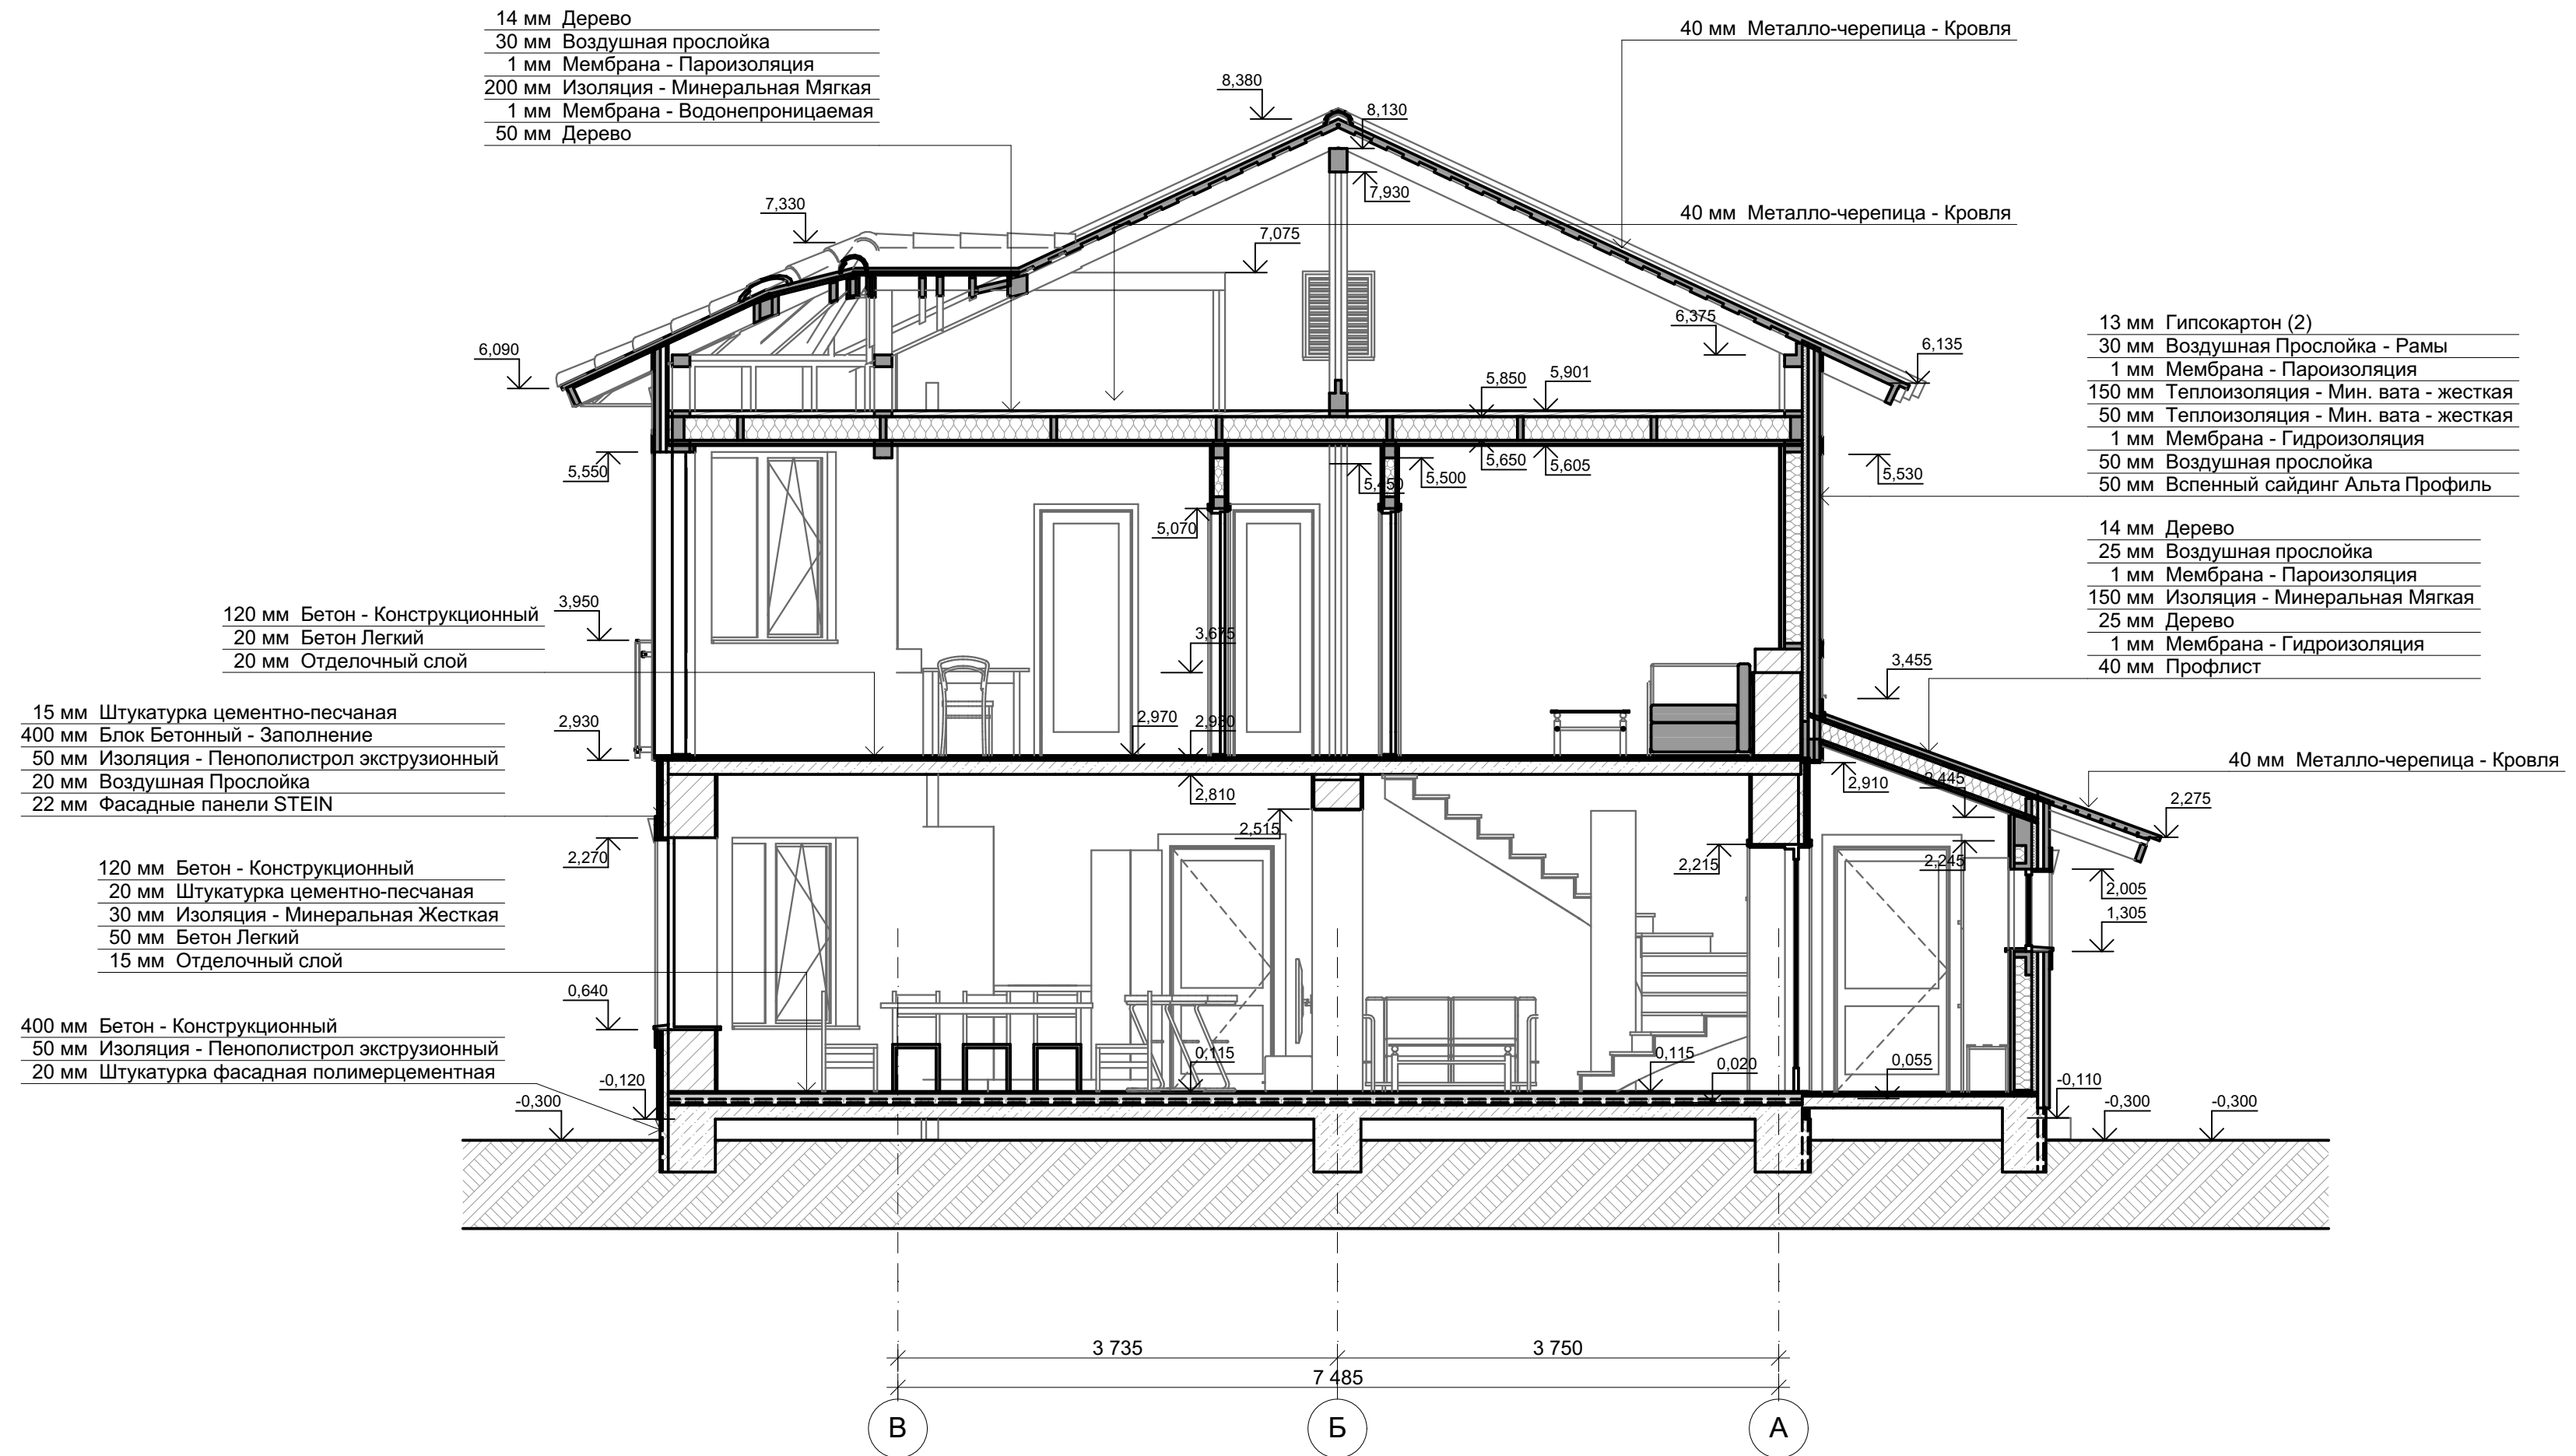

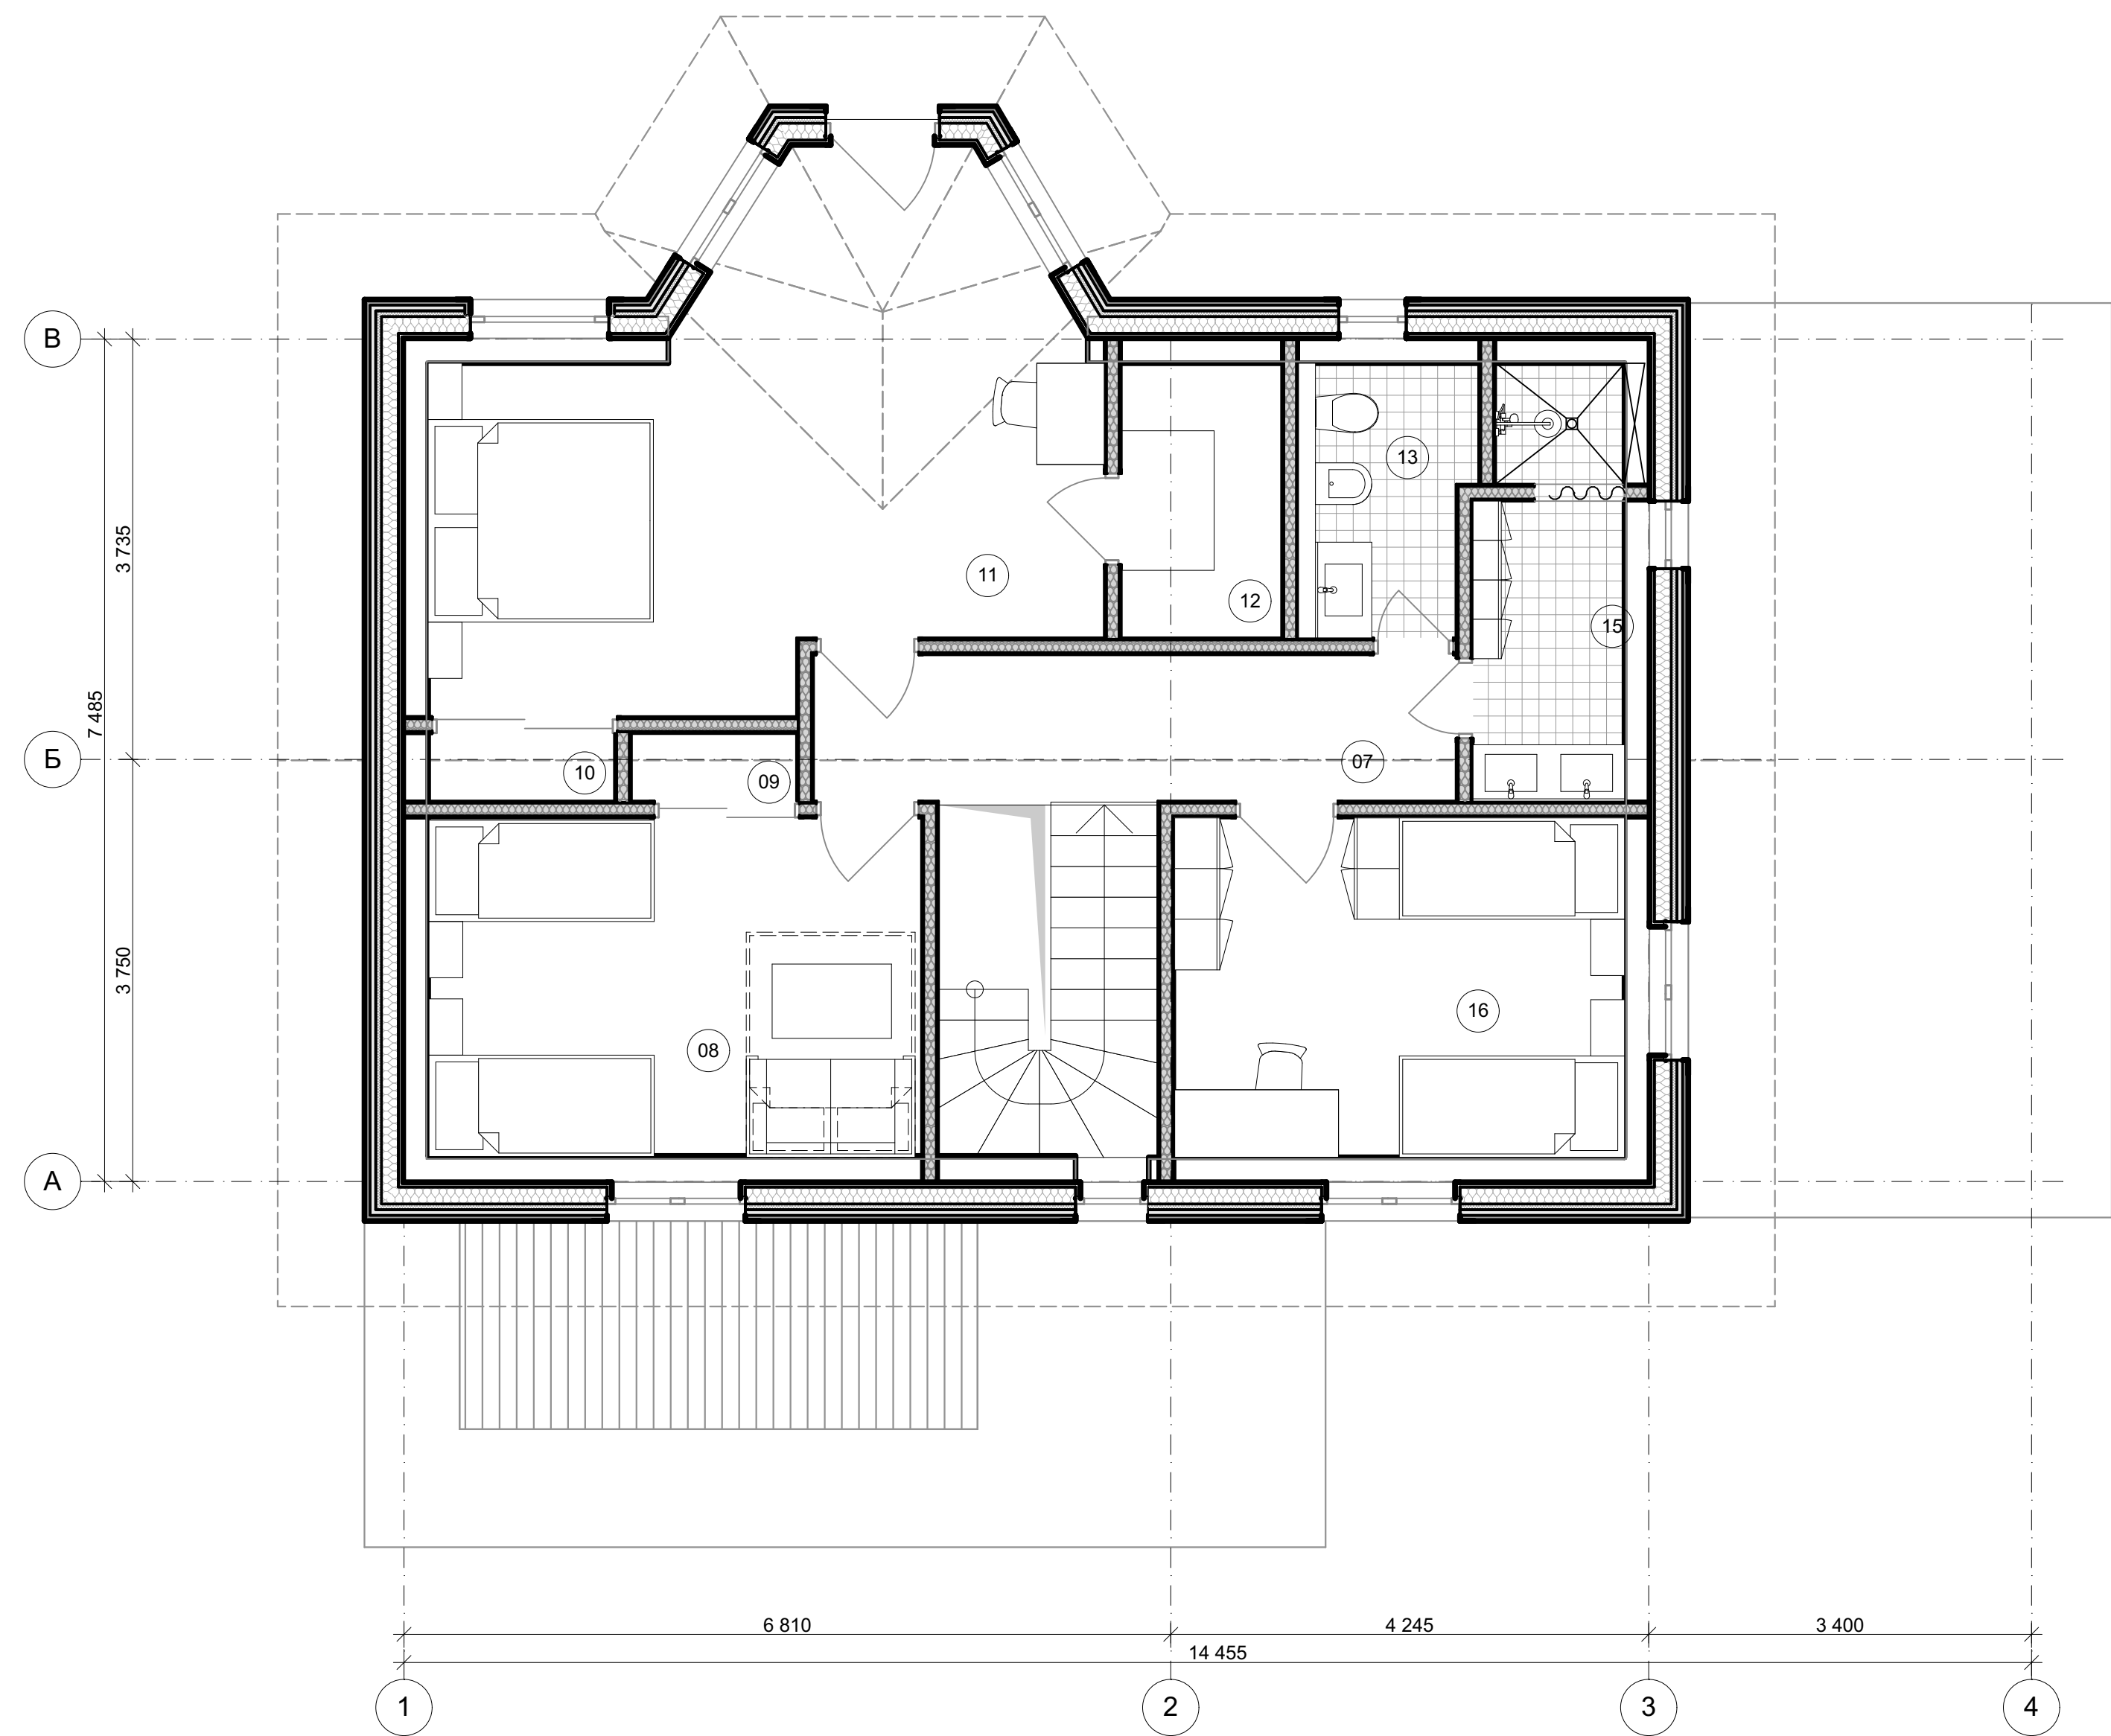

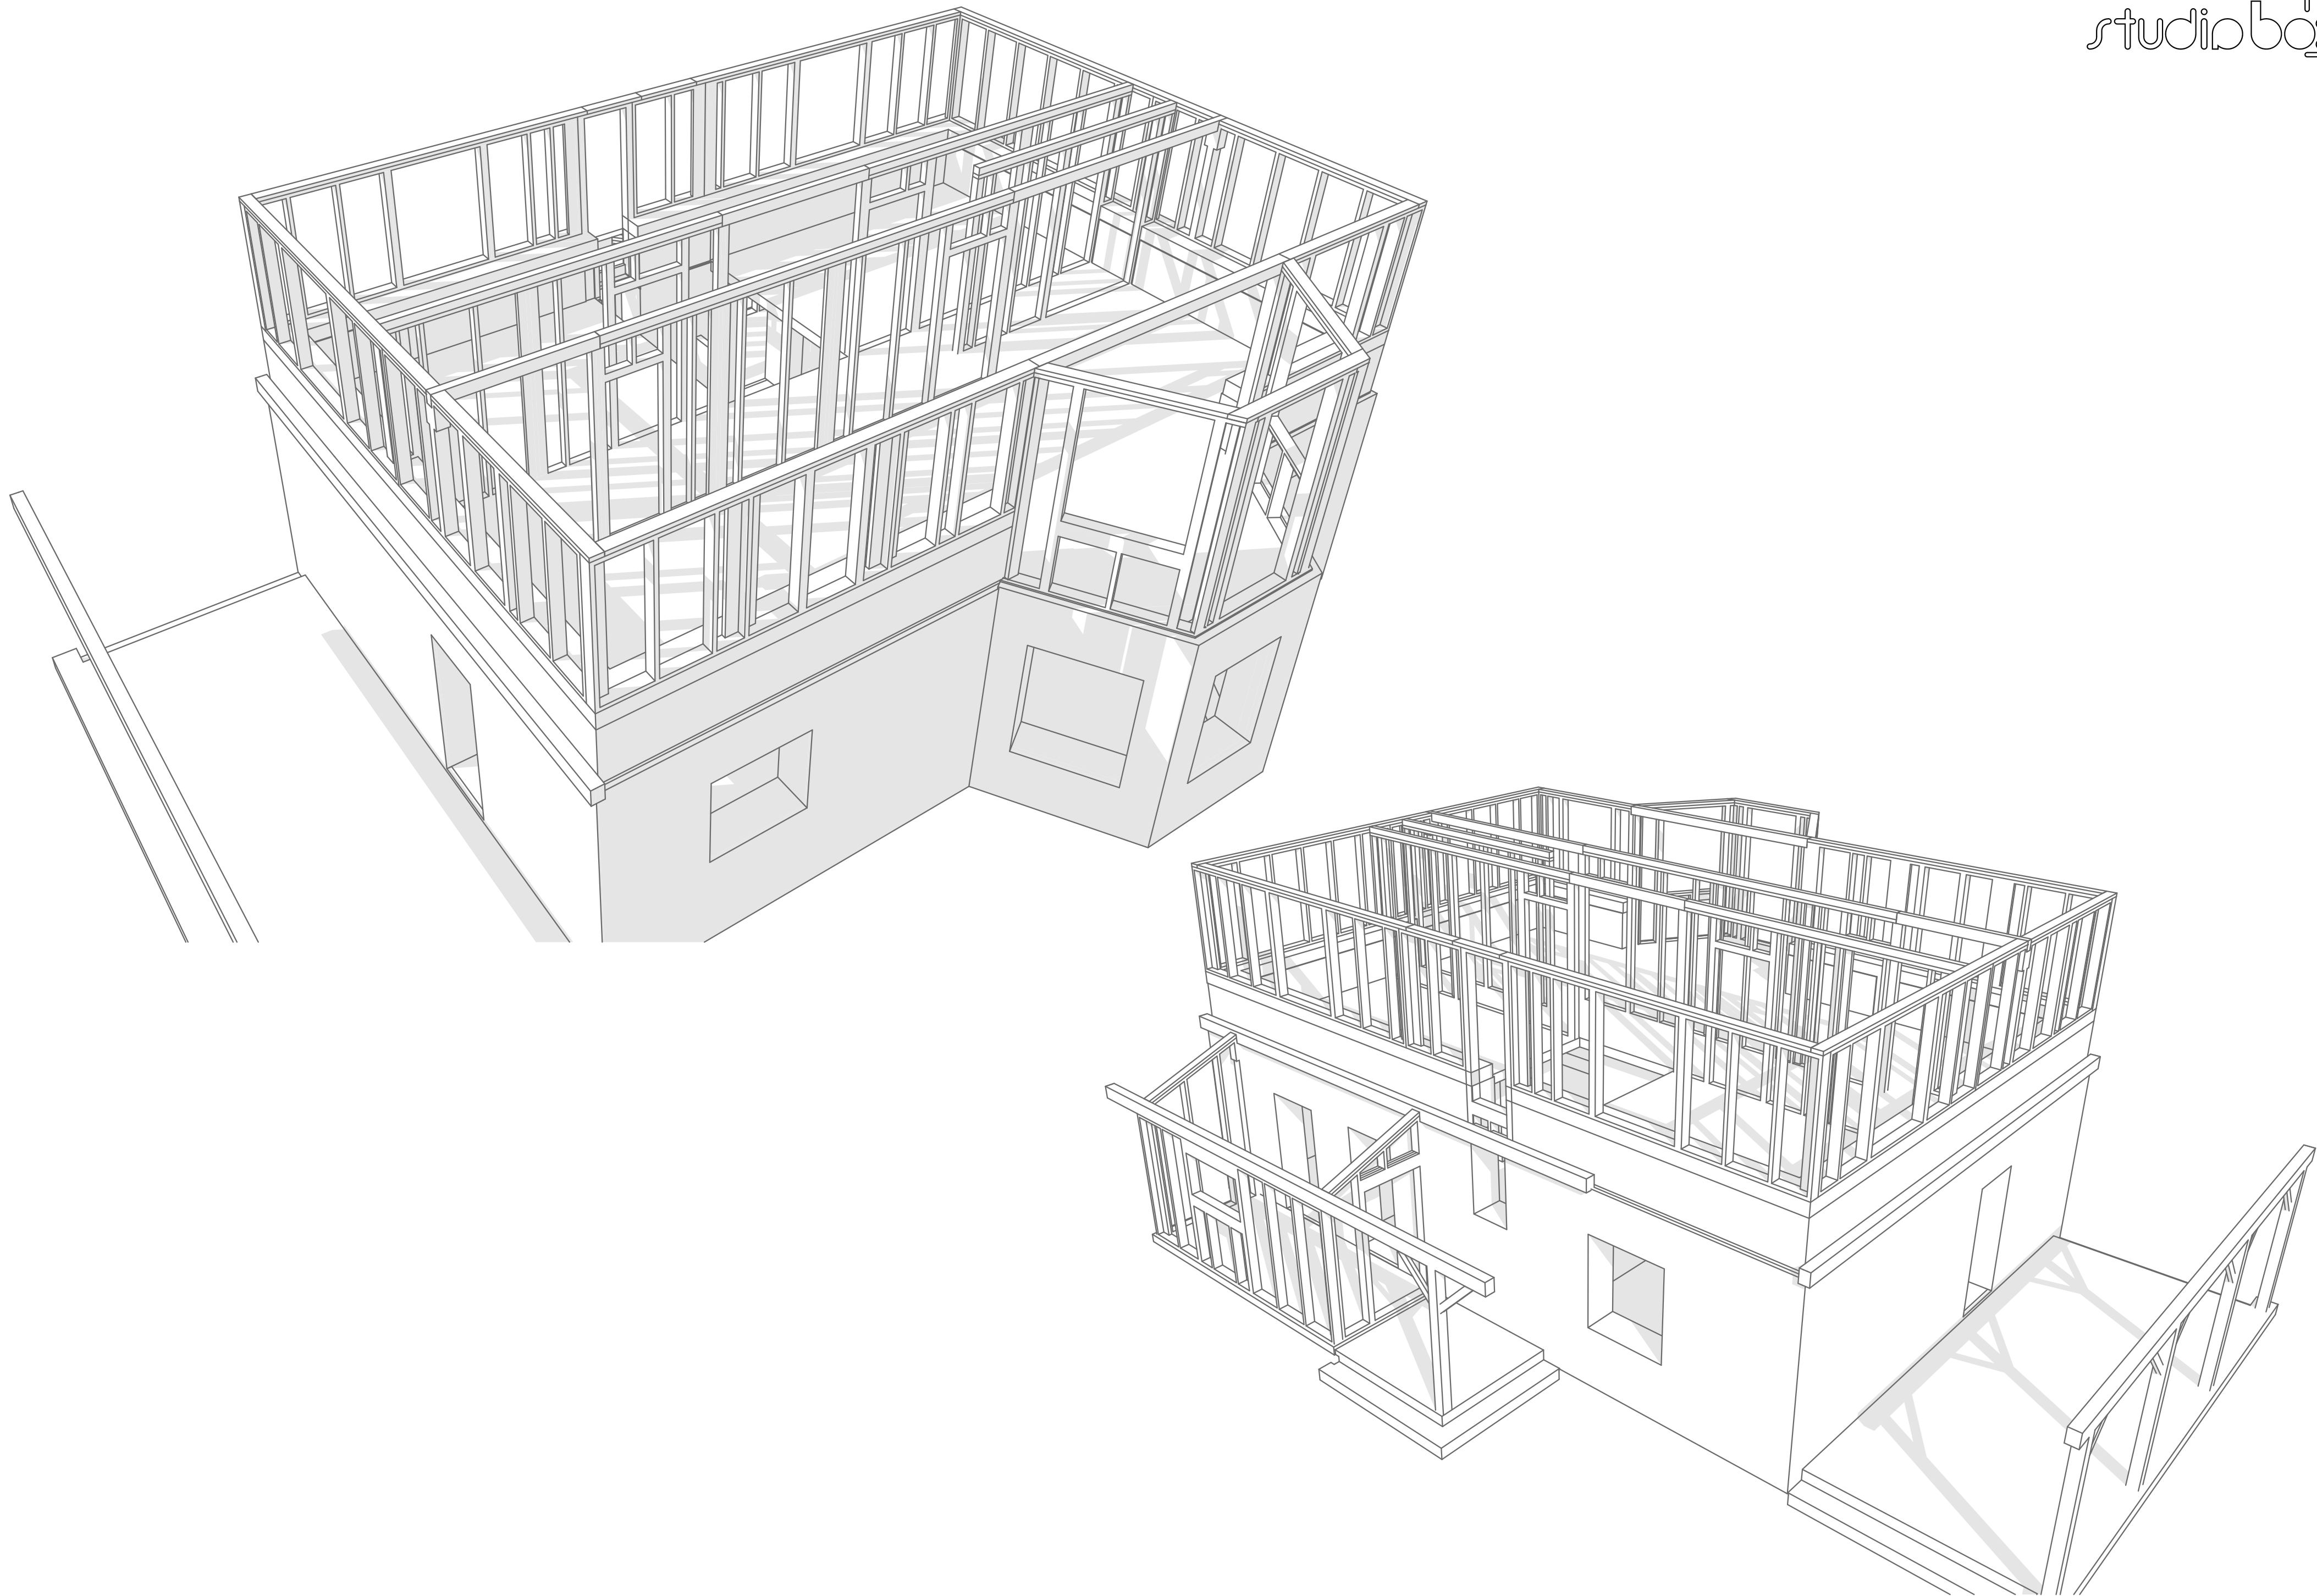

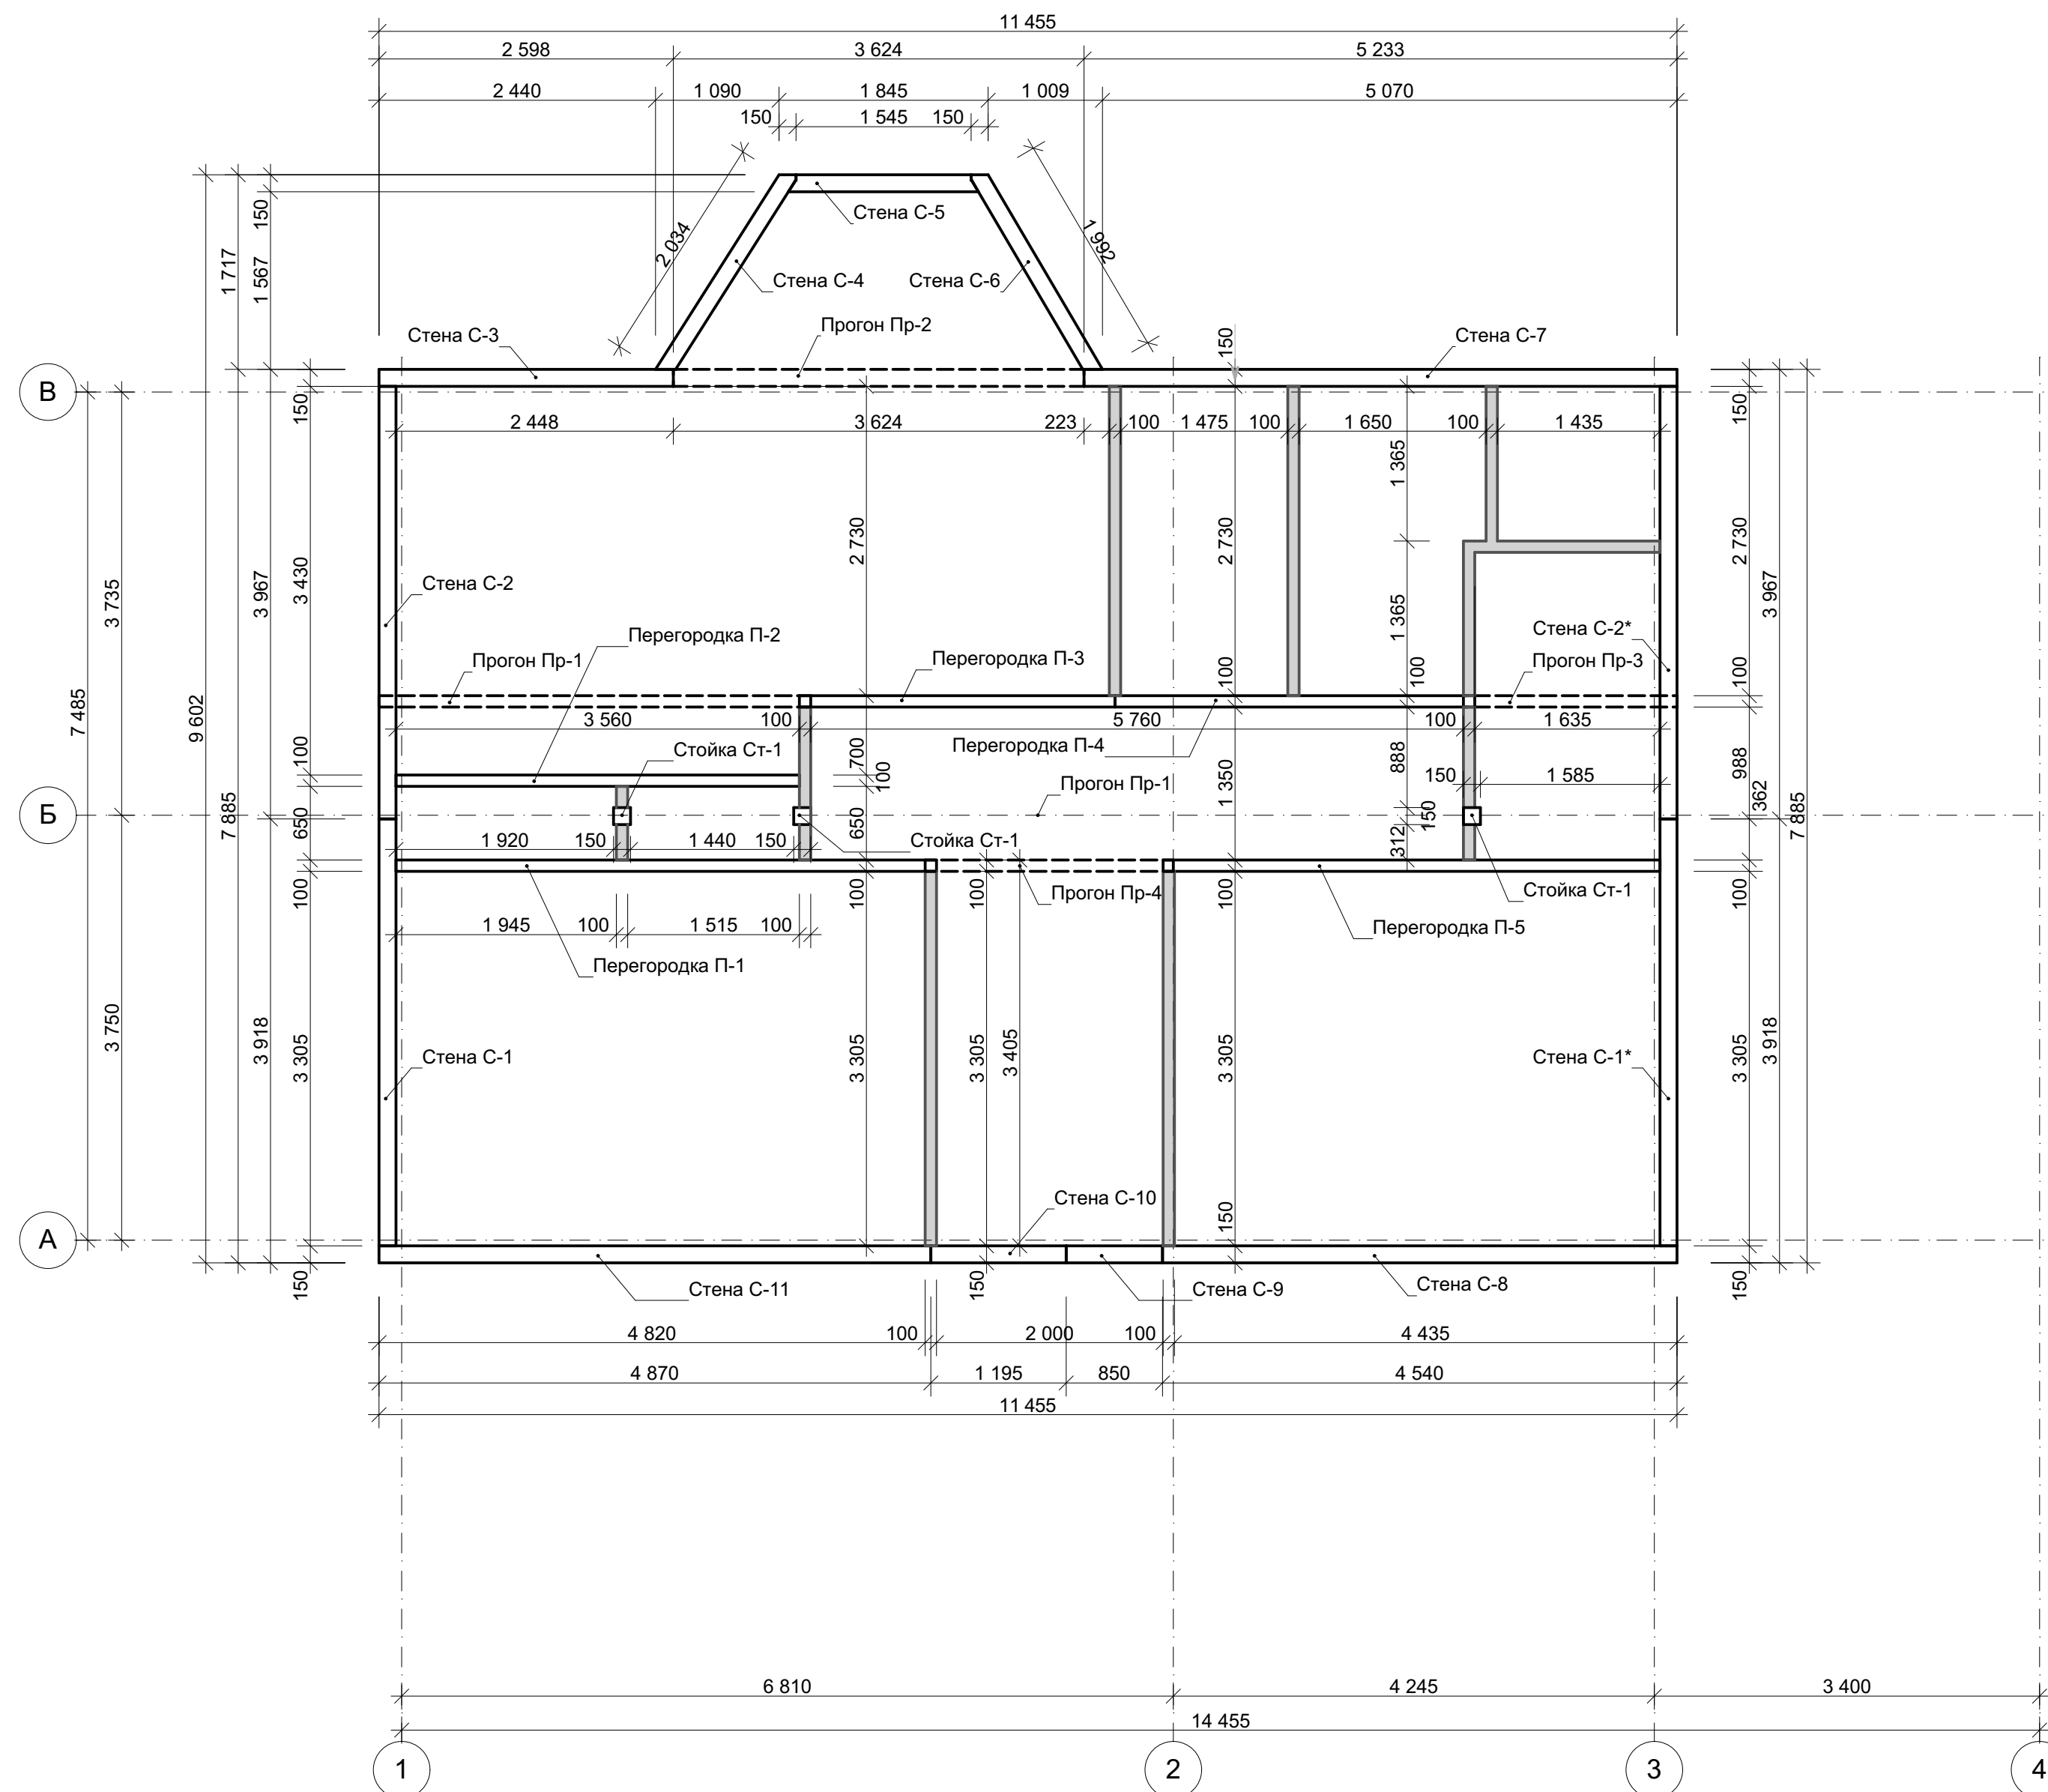

Условные обозначения

- Стены, перегородки и стойки из пиломатериалов
- Перегородки из ГКЛ по каркасу из оцинкованных металлических профилей по системе КНАУФ
- Прогон из пиломатериалов



Площадь ветроизоляции 6,65 м2
Площадь пароизоляции 6,65 м2
Площадь листовой зашивки 6,65 м2
Объем утеплителя 1,19 м3

