


Вид Б

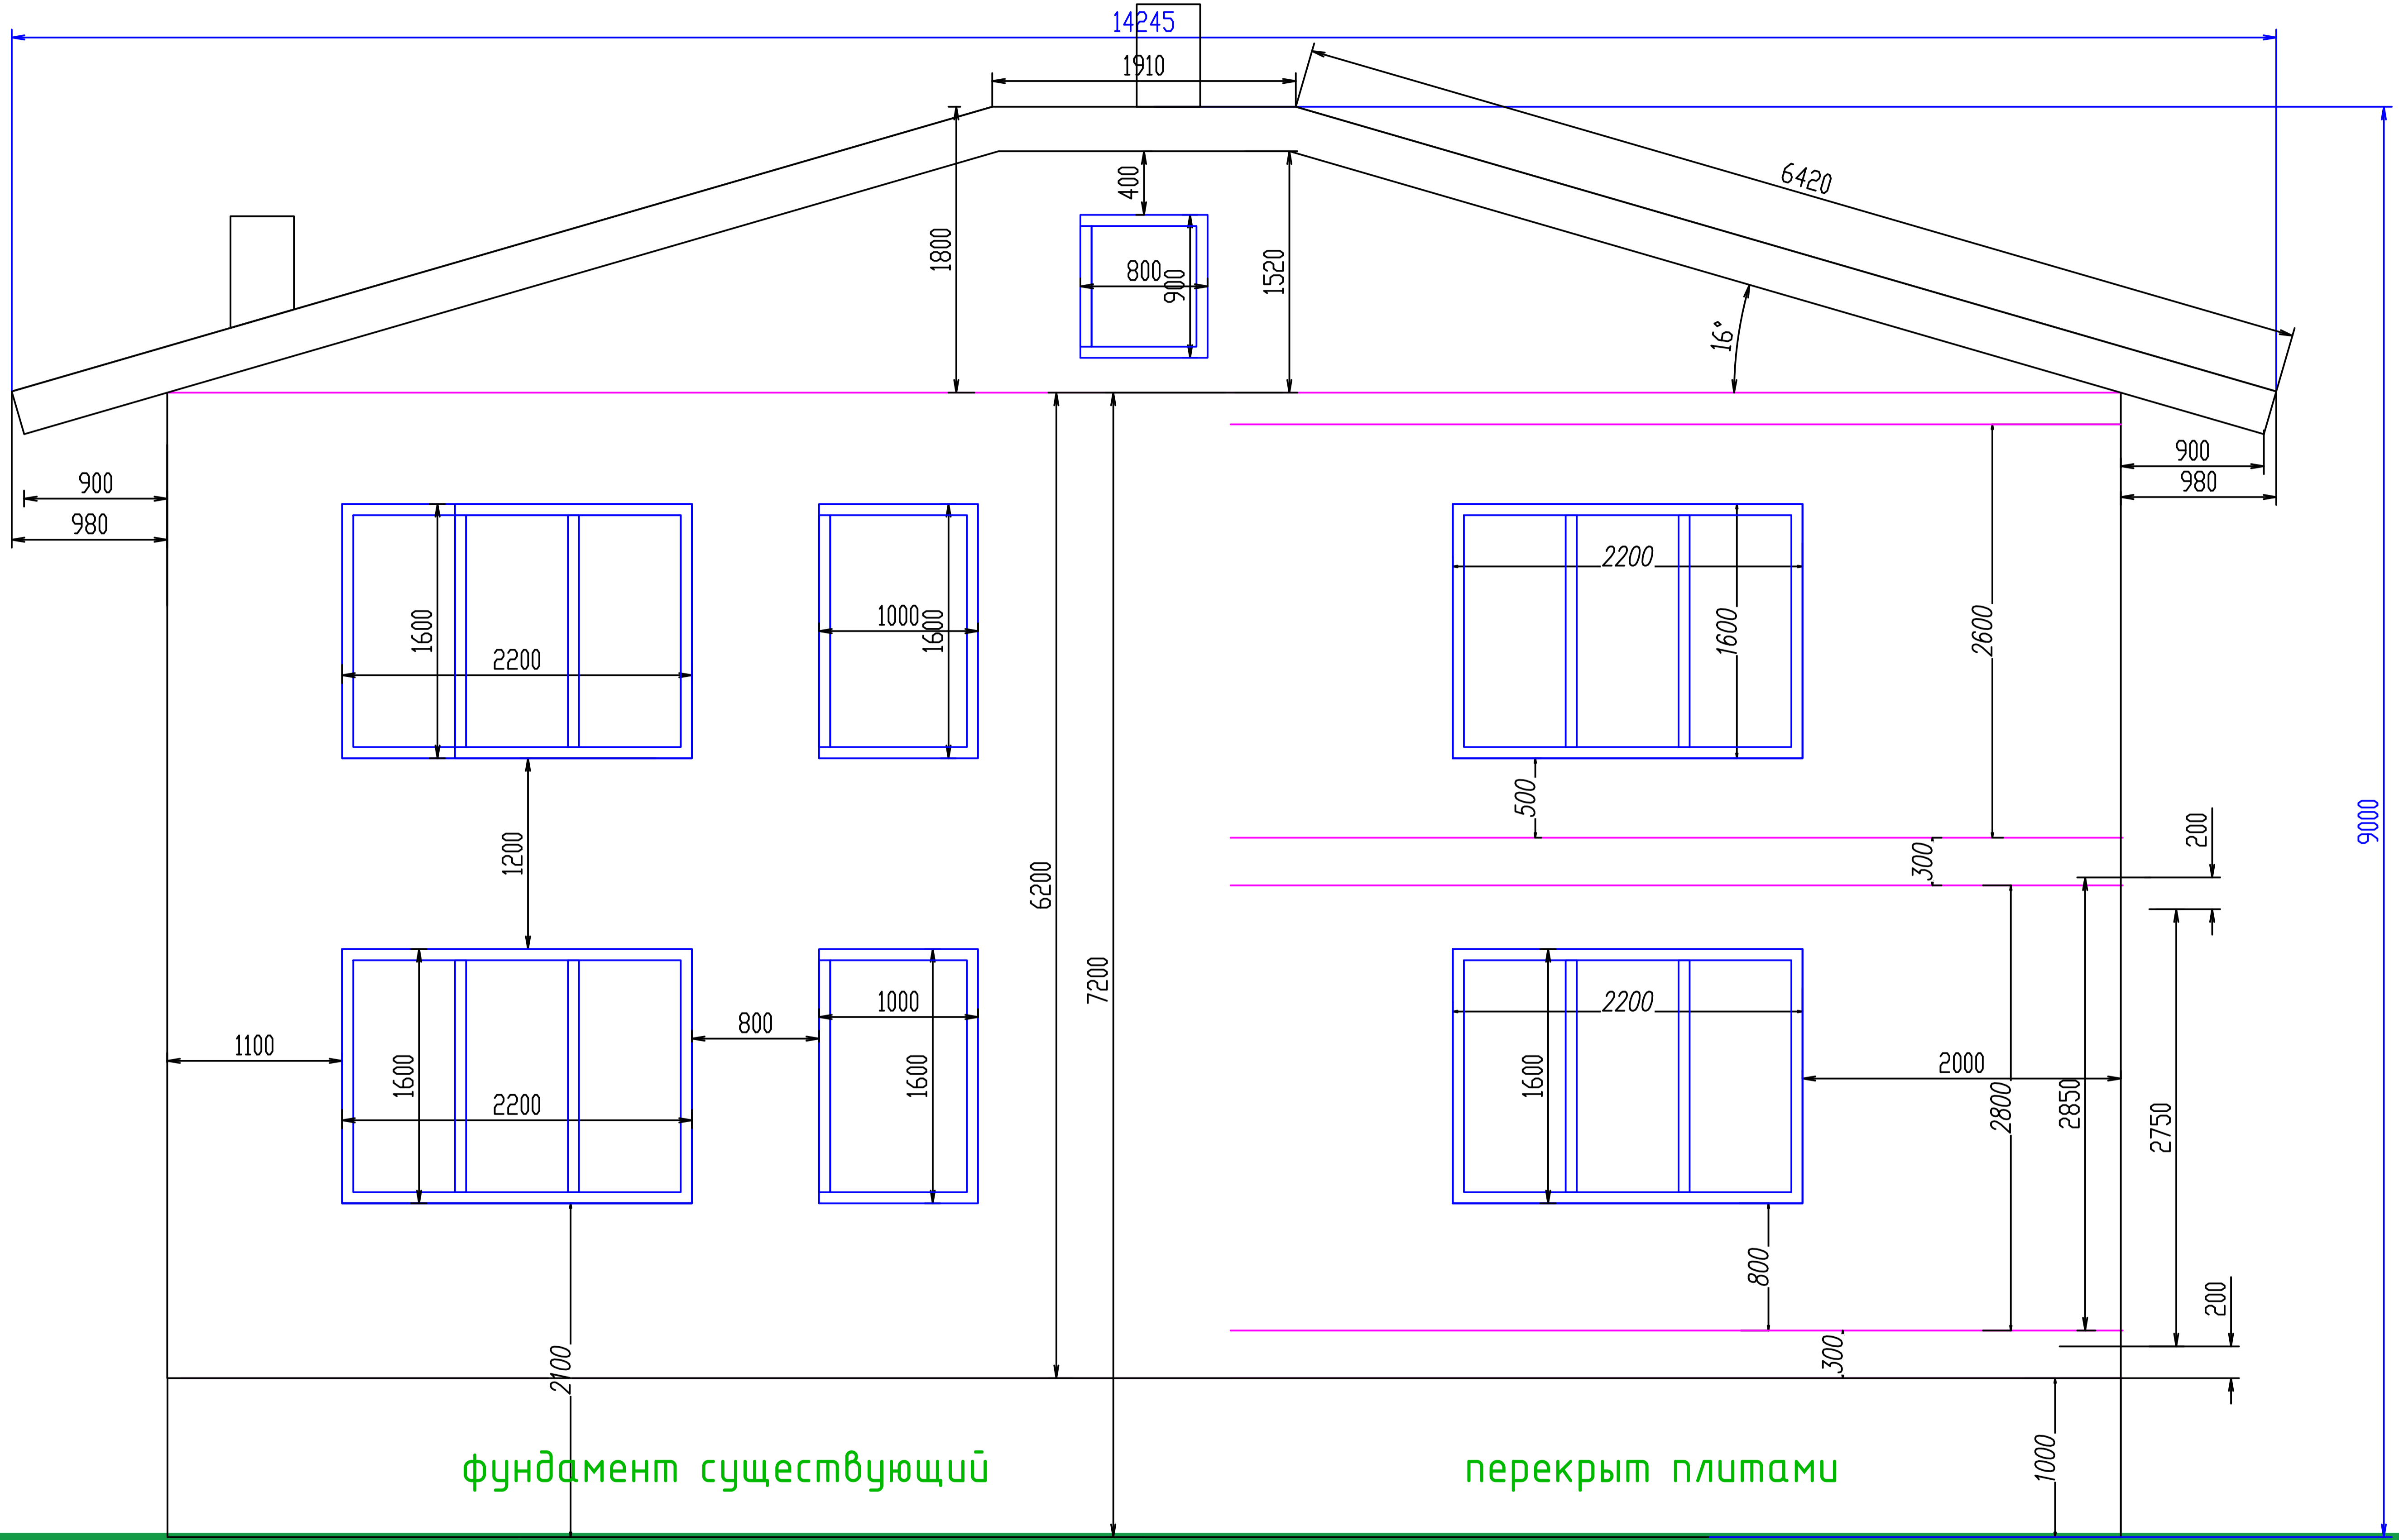

фундамент существующий

перекрыт плитами

9000

14245

1910

1800

800

900

400

1520

6420

16°

900

980

900

980

1600

2200

1000

1600

1200

6200

7200

2200

1600

2600

500

300

200

1100

1600

2200

800

1000

1600

2100

2800

2850

2000

2800

2850

2750

800

300

200

1000