


Вид А

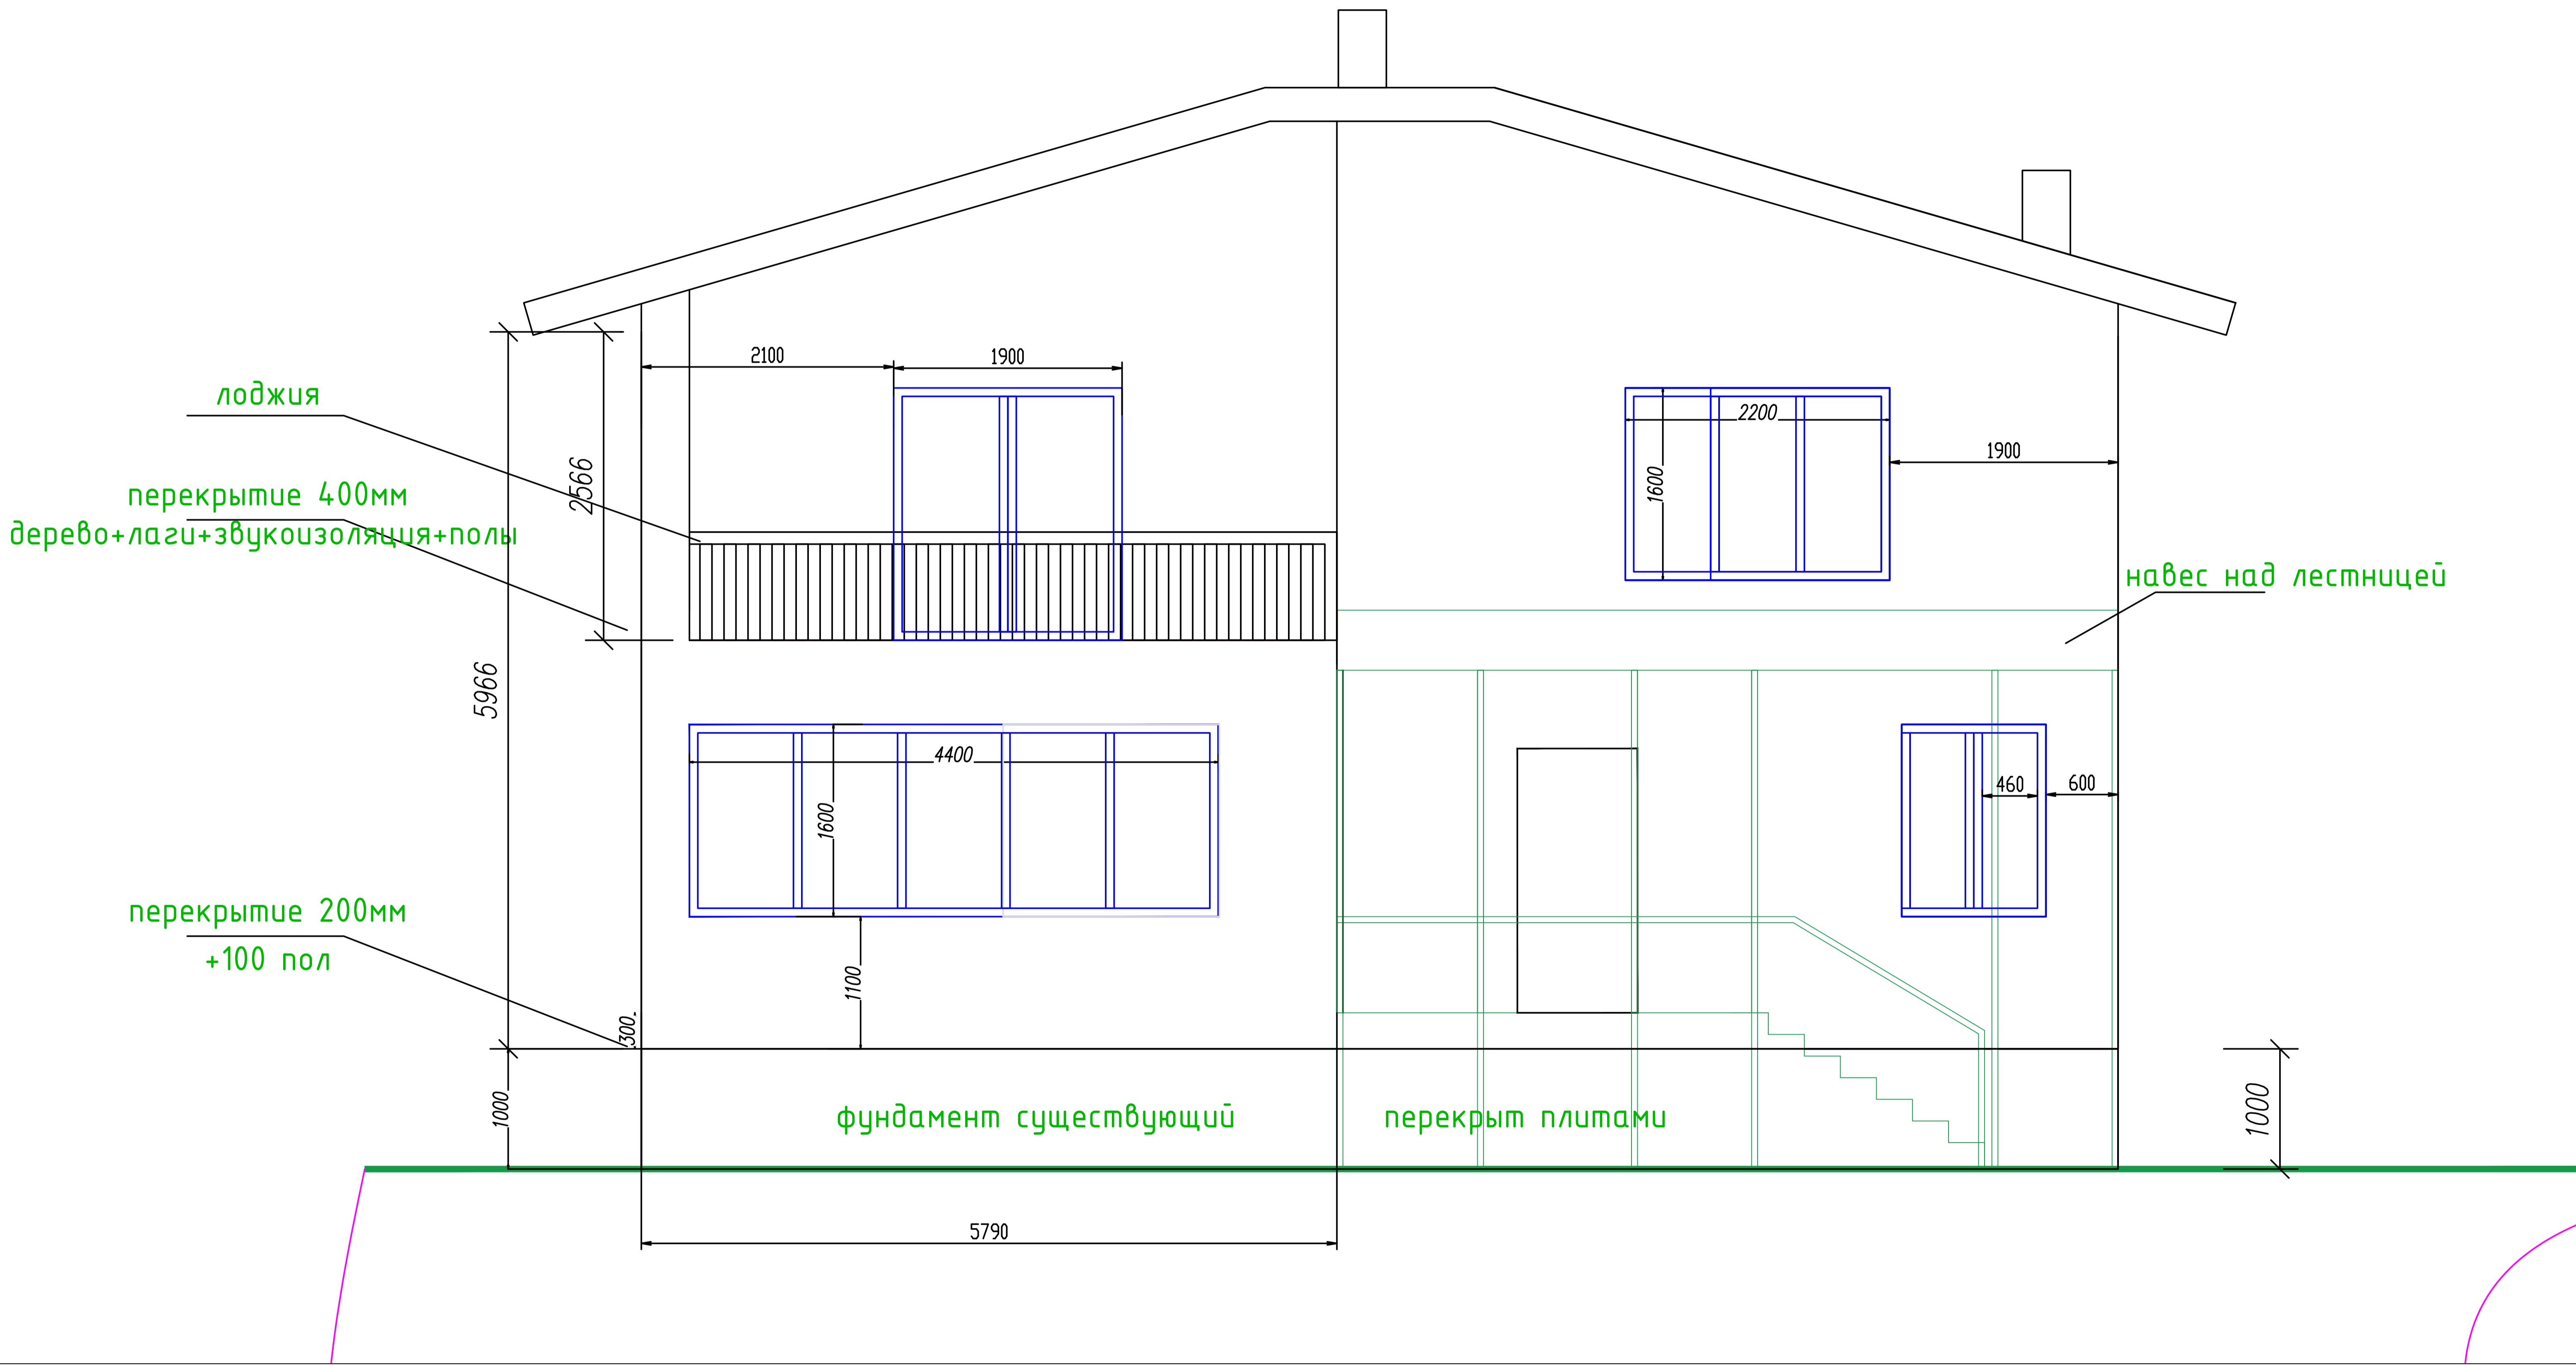

лоджия

перекрытие 400мм  
дерево+лаги+звукоизоляция+полы

перекрытие 200мм  
+100 пол

фундамент существующий

перекрыт плитами

навес над лестницей