


Вид В

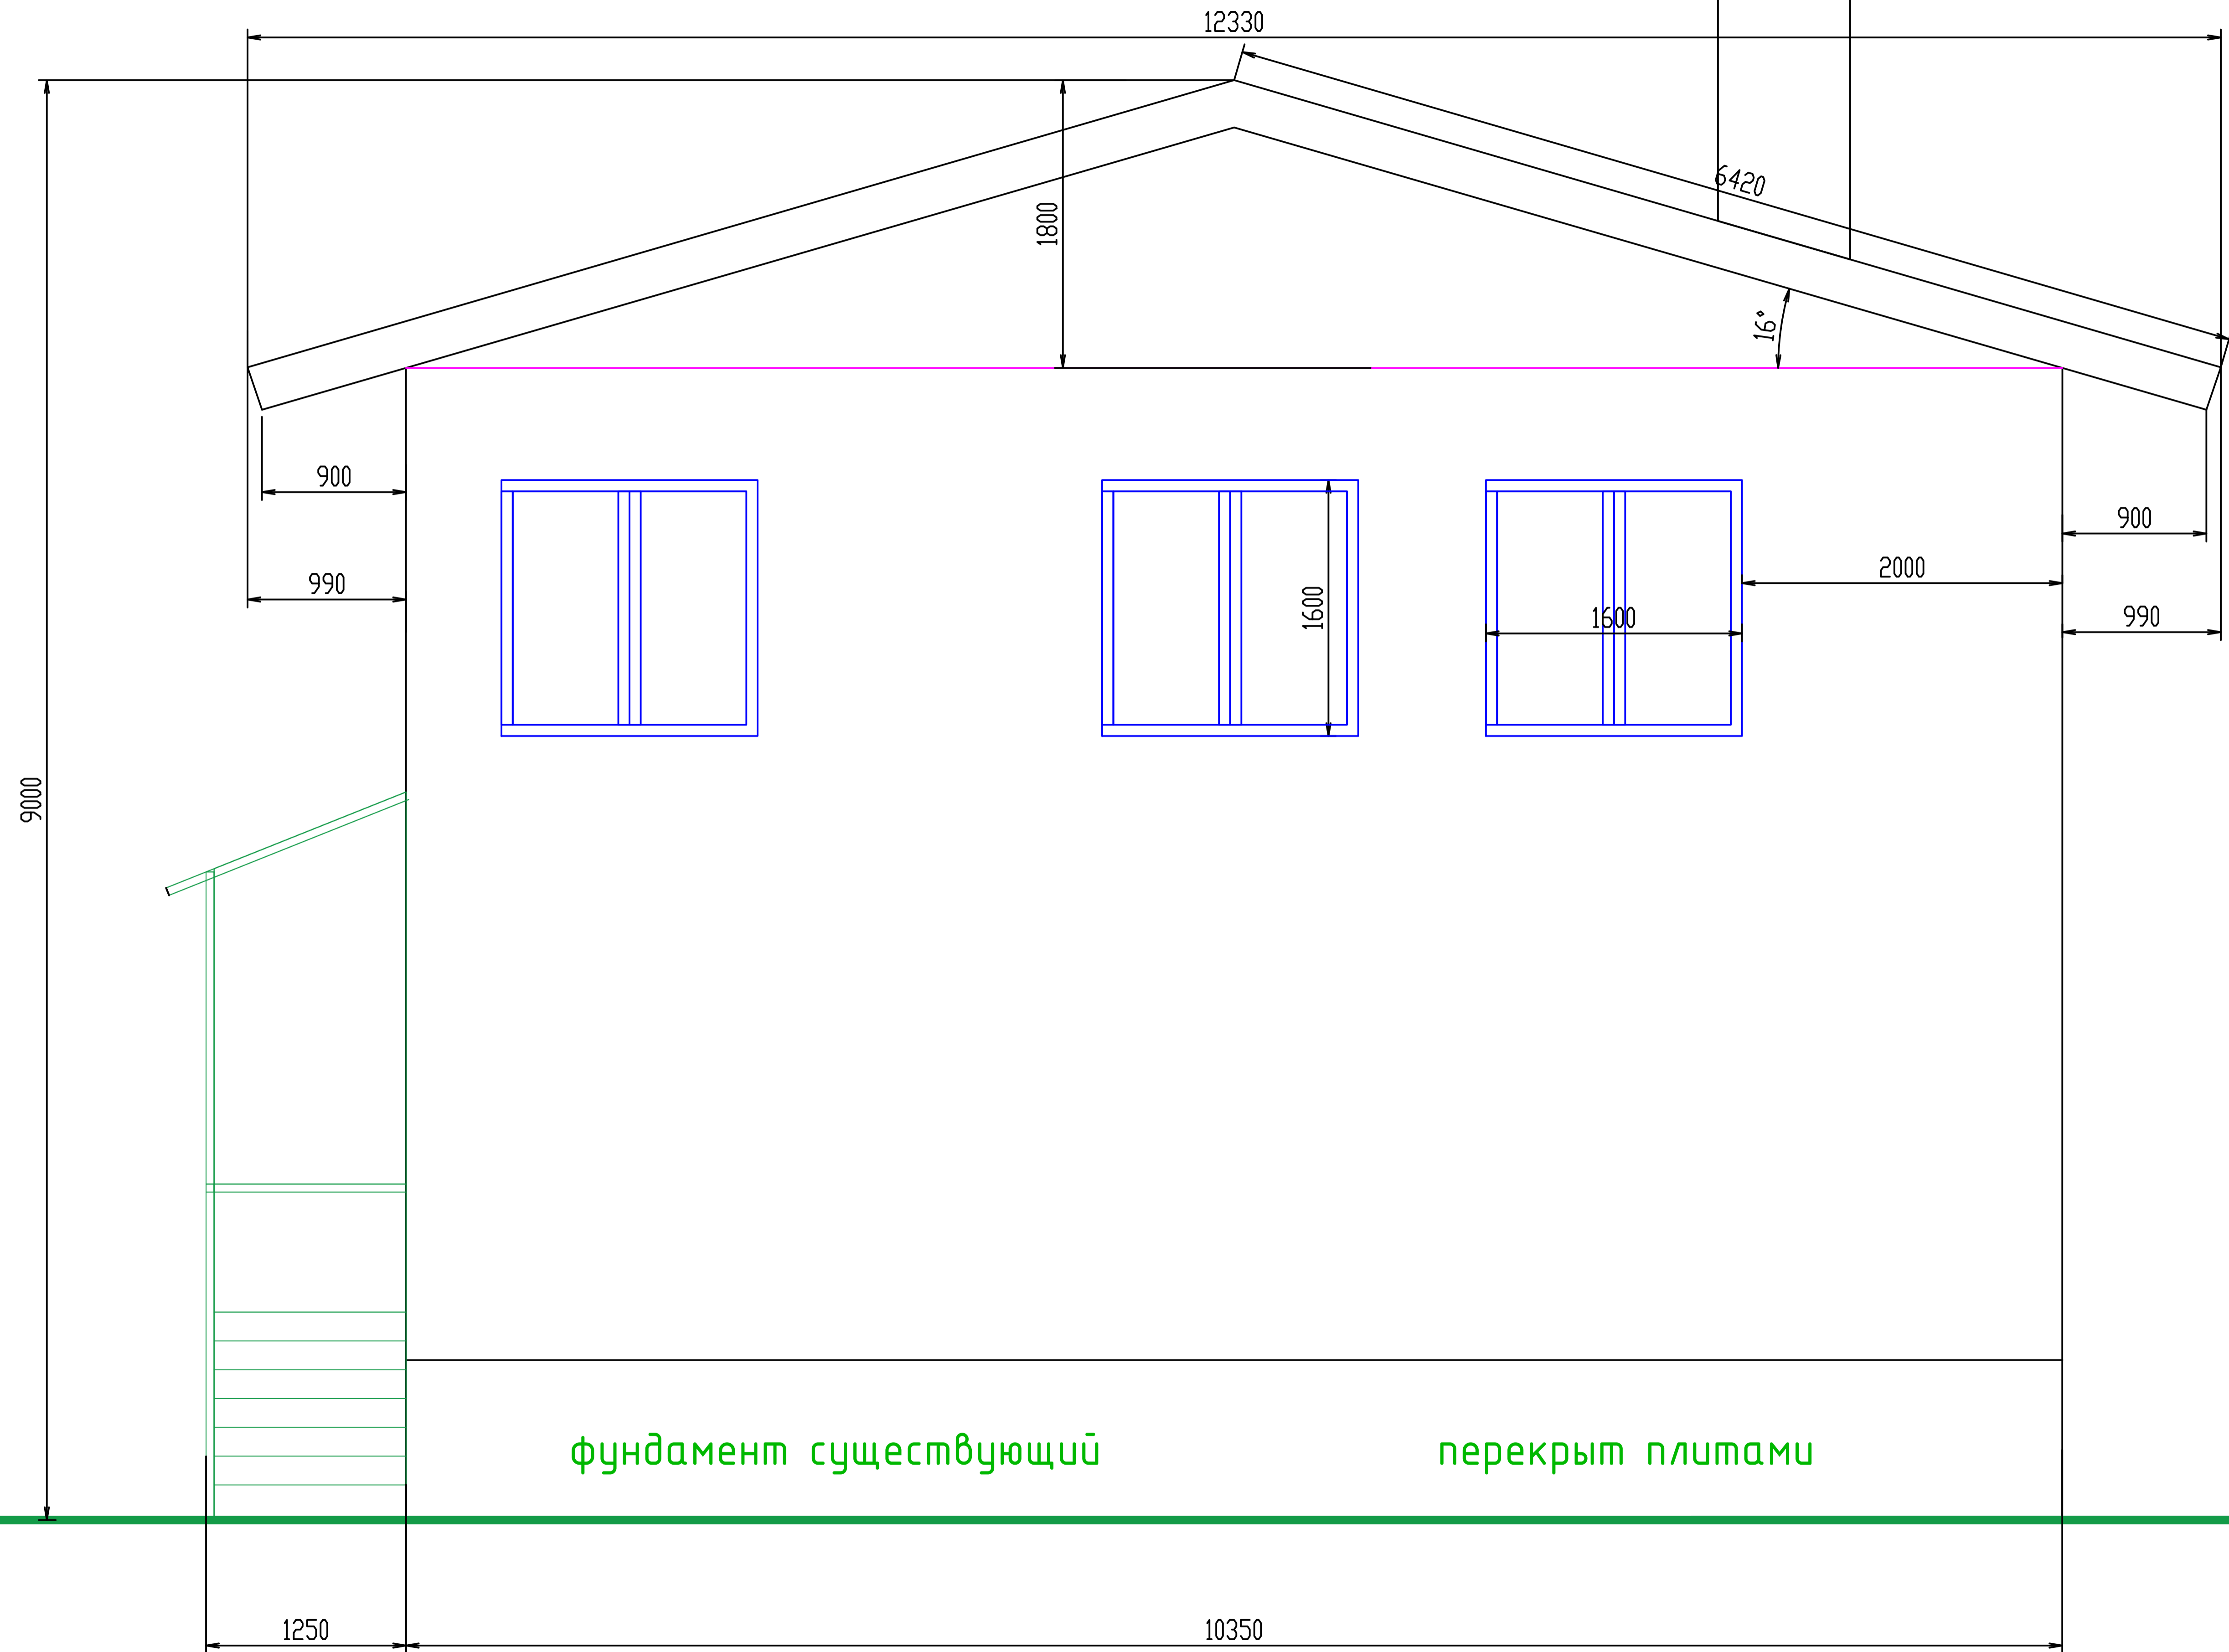

фундамент существующий

перекрыт плитами

9006

12330

1800

6420

16°

900

990

900

2000

990

1600

1600

1250

10350