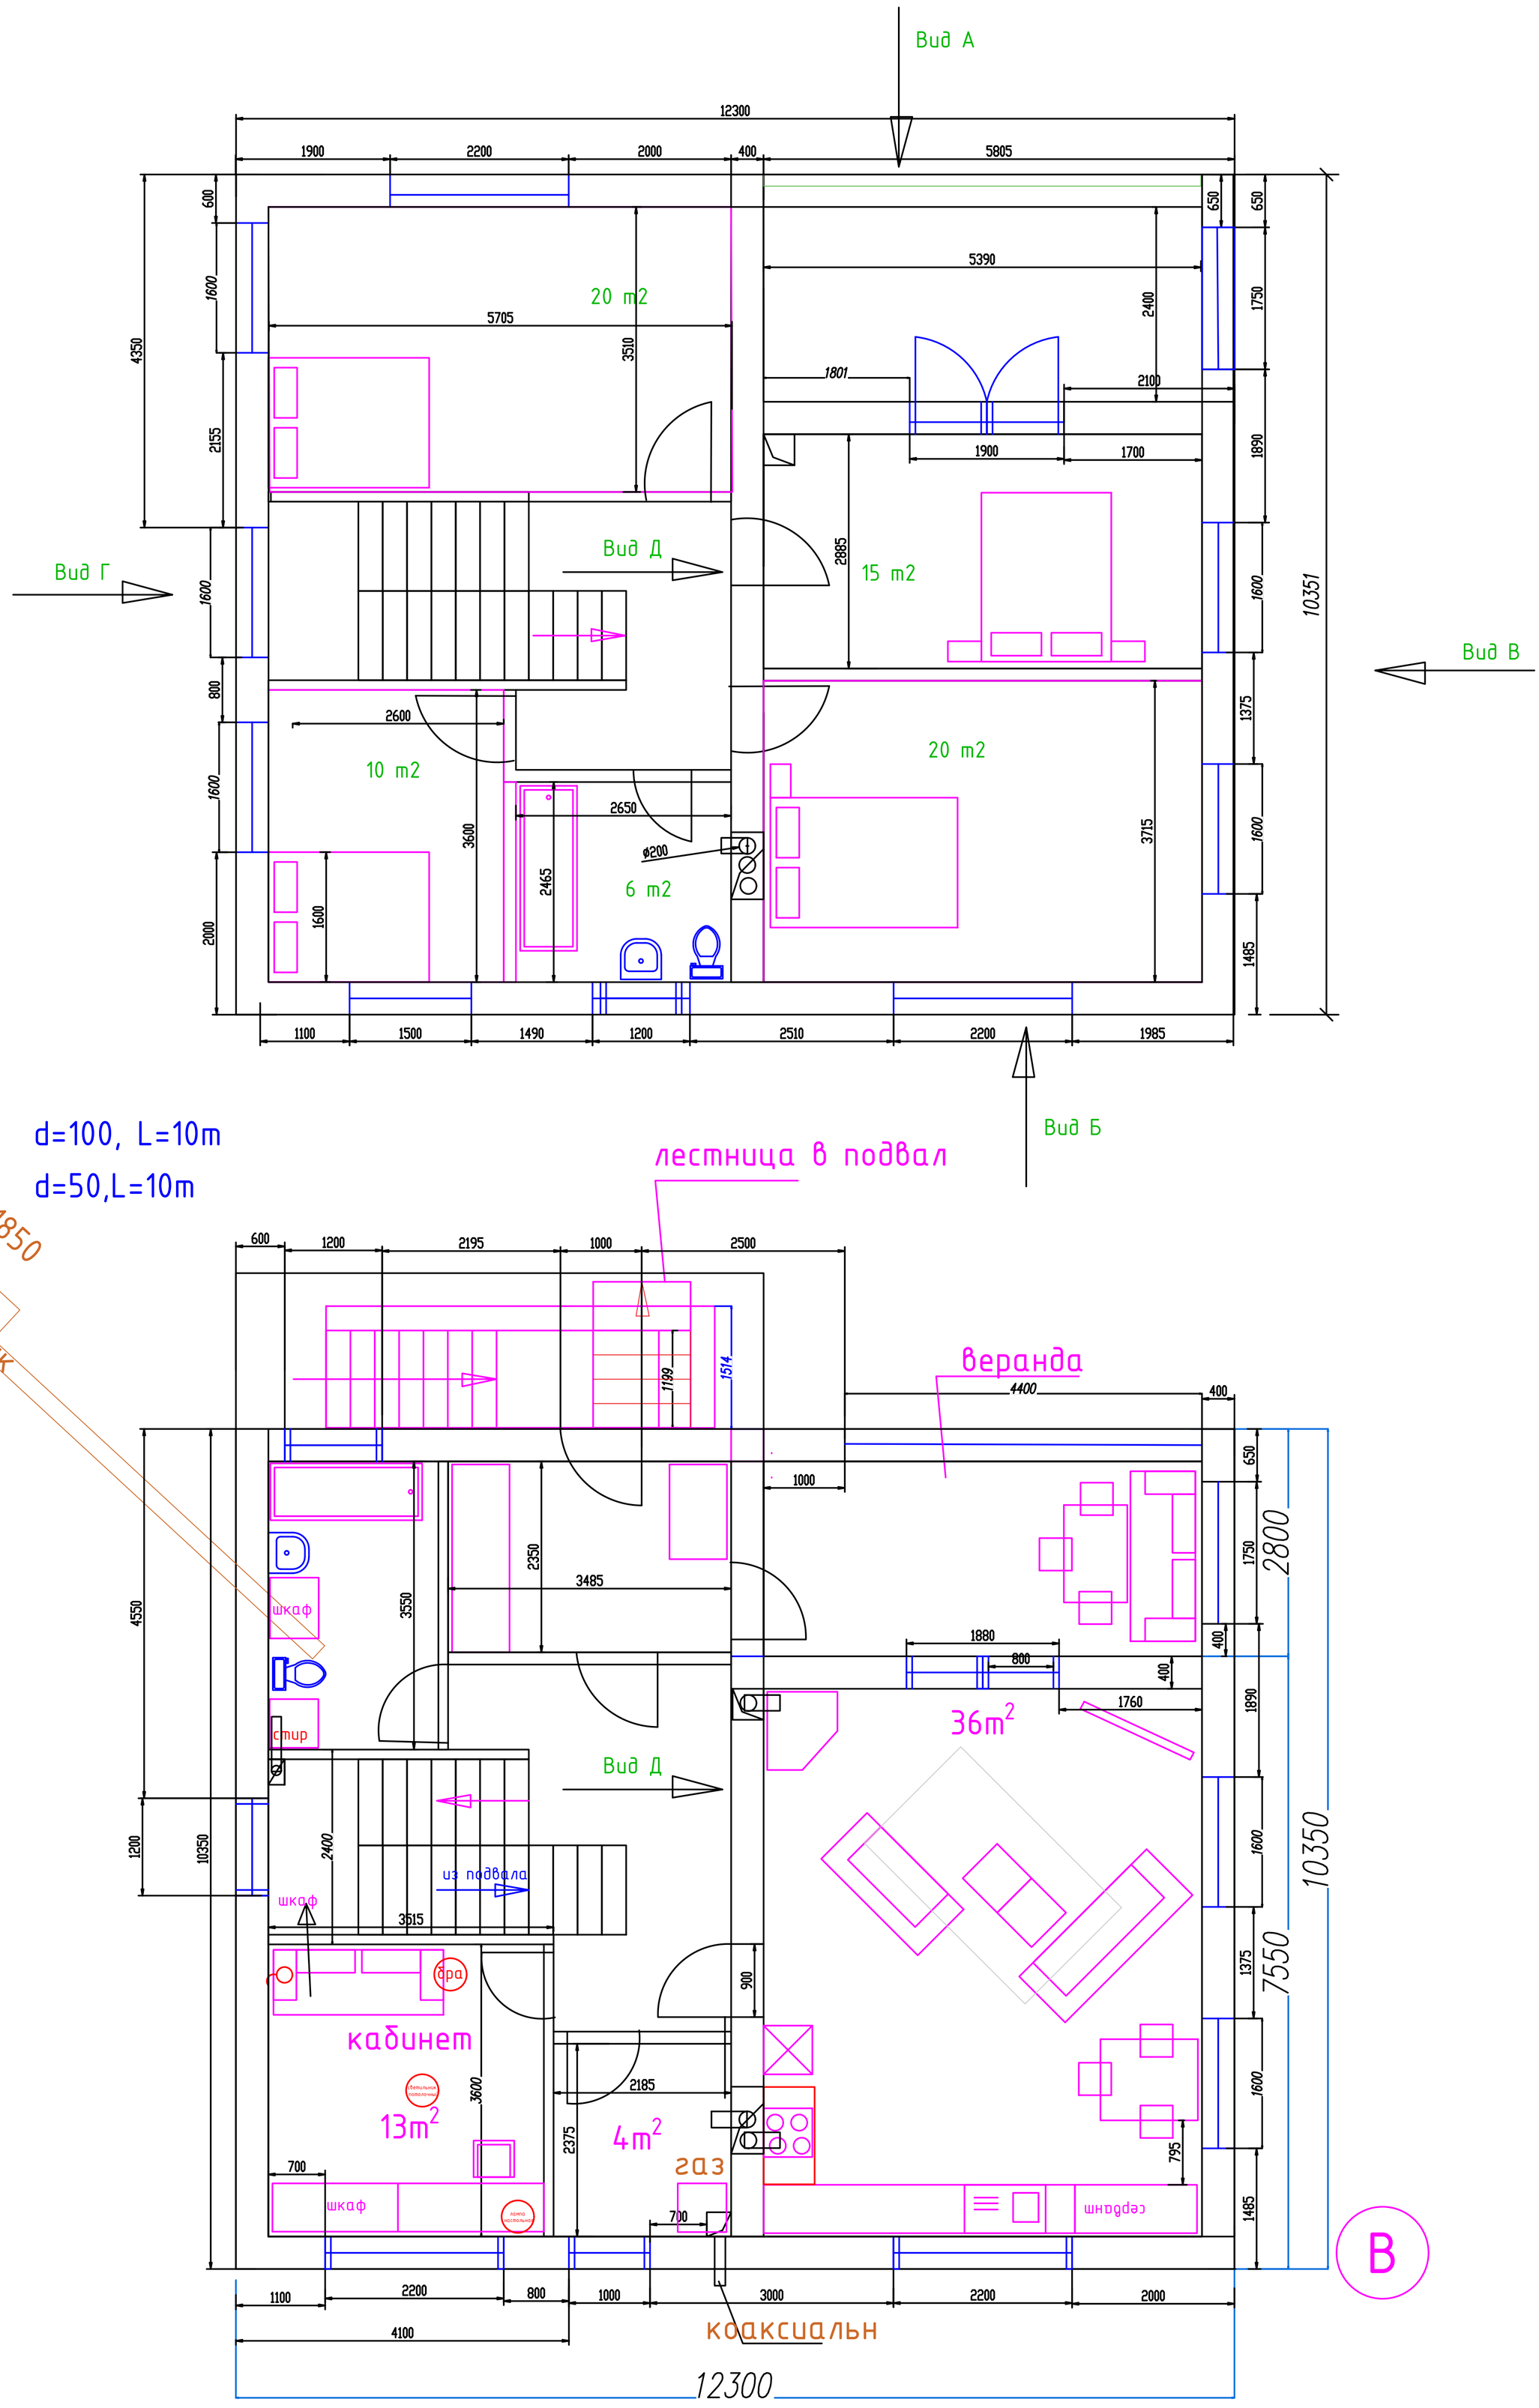
Вид А
Вид Г
Вид Д
Вид В
Вид Б
20 m2
15 m2
10 m2
6 m2
20 m2
12300
10351
4350
d=100, L=10m
d=50,L=10m
h=-1850
septik - tank
лестница в подвал
веранда
36m2
13m2
4m2
кабинет
шкаф
стир
из подвала
газ
коаксиальн
12300
10350
7550
2800
B