

Алексей рубленый дом

Внешний вид и площадь крыши

Алексей рубленый дом

Внешний вид и площадь крыши

Лист 1. Общие данные

№ Листа	Наименование	Примечание
1	Общие данные	
2	Вид	
3	Вид	
4	Вид	
5	Вид	
6	Вид	
7	Вид	
8	Вид	
9	Вид	
10	Вид	
11	Вид	
12	Фасад в осях 1 - 2	
13	Фасад в осях 2 - 1	
14	Фасад в осях А - Б	
15	Фасад в осях Б - А	
16	Разрез 1 - 1	
17	Разрез 2 - 2	
18	Разрез 3 - 3	
19	Разрез 4 - 4	
20	Разрез 5 - 5	
21	План кровли	
22	Развертка ската № 1	
23	Развертка ската № 2	
24	Развертка ската № 3	
25	Развертка ската № 4	
26	Развертка ската № 5	


						- АР			
Изм.	Кол. уч.	Лист	№ док.	Подпись	Дата				
						Алексей рубленый дом	Стадия	Лист	Листов
								1.1	3

27	Развертка ската № 6	
28	Развертка ската № 7	


						- АР	Лист
							2
Изм.	Кол. уч.	Лист	№ док.	Подпись	Дата		

Ведомость основных комплектов рабочих чертежей

Обозначение	Наименование	Примечание
- АР	Архитектурные решения	
- АС	Архитектурно-строительные решения	

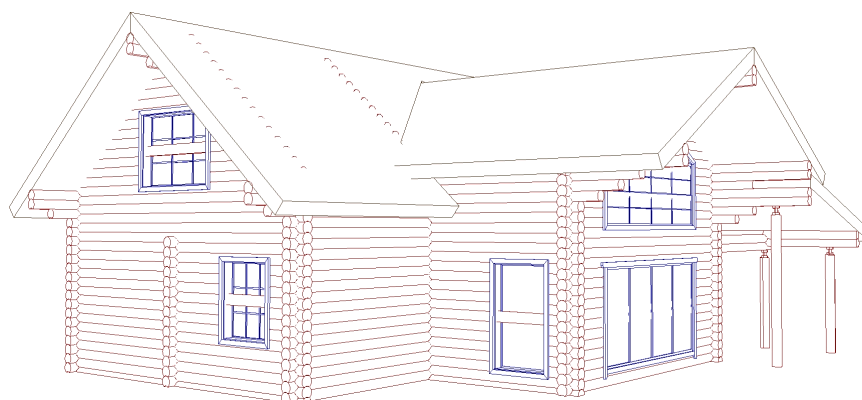

						- АС			
				Изм.	Кол.				
Изм.	Кол. уч.	Лист	№ док.	Подпись	Дата				
Разработал						Алексей рубленый дом	Стадия	Лист	Листов
								2	
						Вид М 1 : 200			

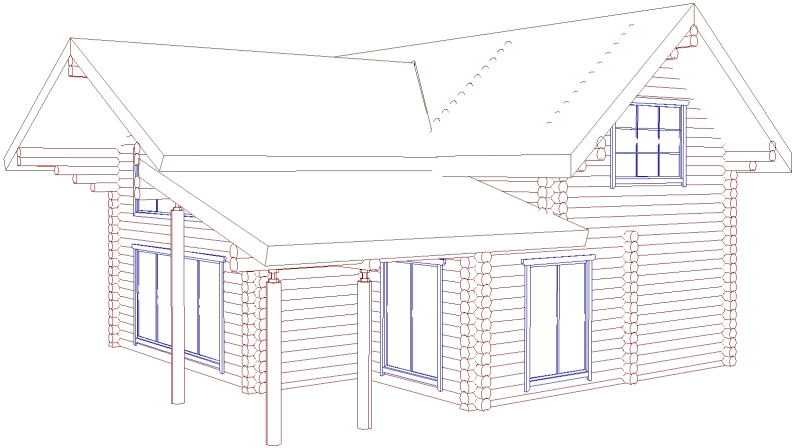


						- АС						
				Изм.	Кол.							
Изм.	Кол. уч.	Лист	№ док.	Подпись	Дата							
Разработал												
						Алексей рубленый дом			Стадия	Лист	Листов	
										3		
						Вид М 1 : 200						




						- АС			
				Изм.	Кол.				
Изм.	Кол. уч.	Лист	№ док.	Подпись	Дата				
Разработал						Алексей рубленый дом	Стадия	Лист	Листов
								4	
						Вид М 1 : 200			




						- АС			
				Изм.	Кол.				
Изм.	Кол. уч.	Лист	№ док.	Подпись	Дата				
Разработал						Алексей рубленый дом	Стадия	Лист	Листов
								5	
						Вид М 1 : 200			

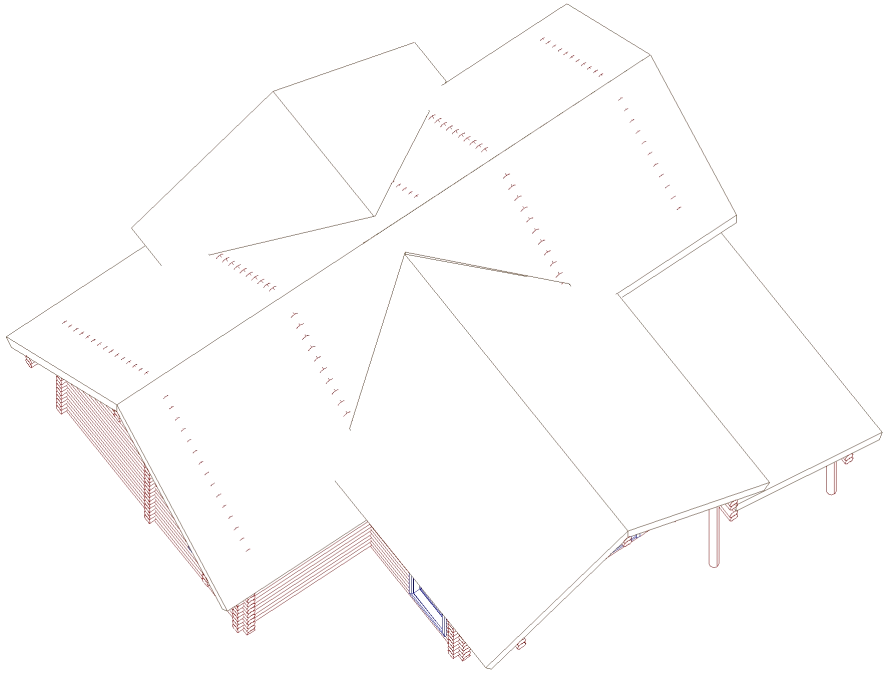

						- АС				
				Изм.	Кол.					
Изм.	Кол. уч.	Лист	№ док.	Подпись	Дата					
Разработал										
						Алексей рубленый дом		Стадия	Лист	Листов
									6	
						Вид М 1 : 200				

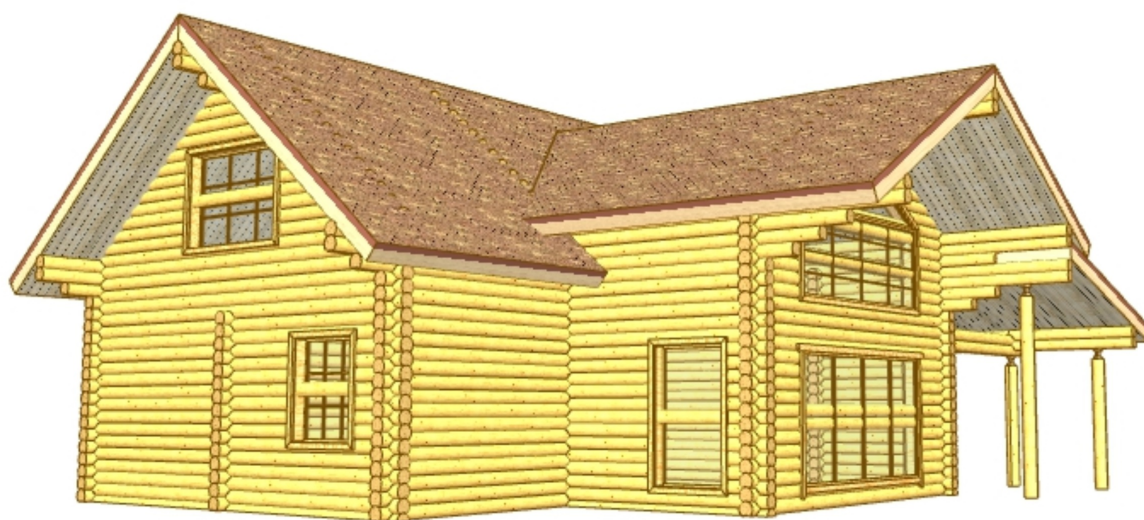


						- АС			
				Изм.	Кол.				
Изм.	Кол. уч.	Лист	№ док.	Подпись	Дата				
Разработал						Алексей рубленый дом	Стадия	Лист	Листов
								7	
						Вид			

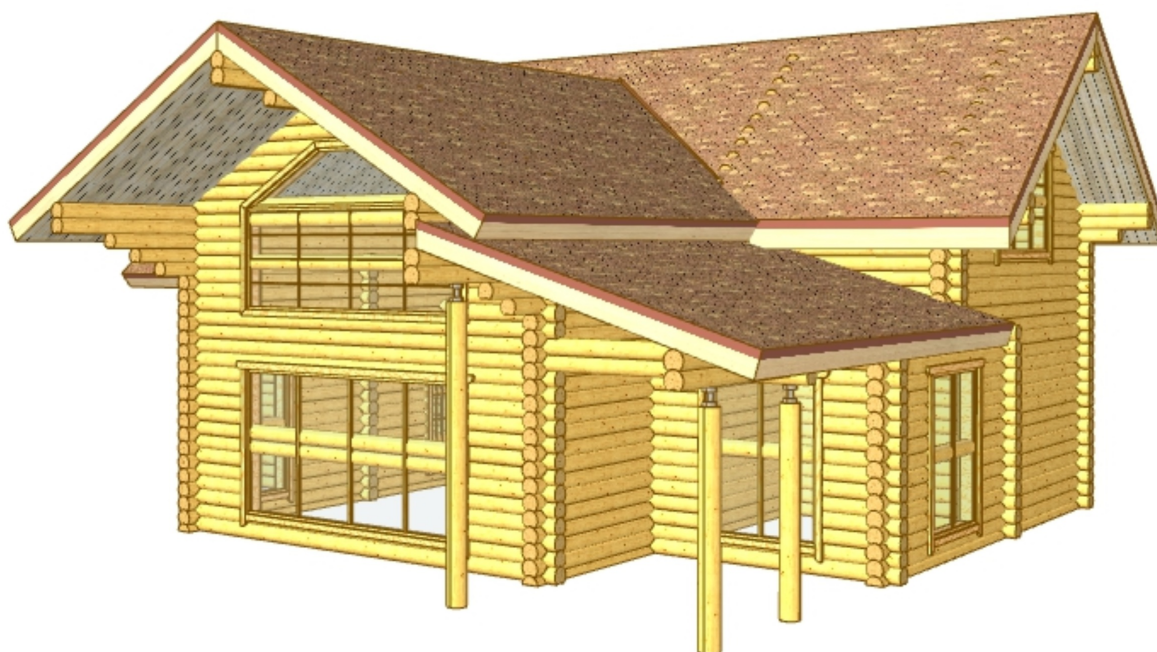


						- АС			
				Изм.	Кол.				
Изм.	Кол. уч.	Лист	№ док.	Подпись	Дата				
Разработал						Алексей рубленый дом	Стадия	Лист	Листов
								8	
						Вид			




						- АС			
				Изм.	Кол.				
Изм.	Кол. уч.	Лист	№ док.	Подпись	Дата				
Разработал						Алексей рубленый дом	Стадия	Лист	Листов
								9	
						Вид			

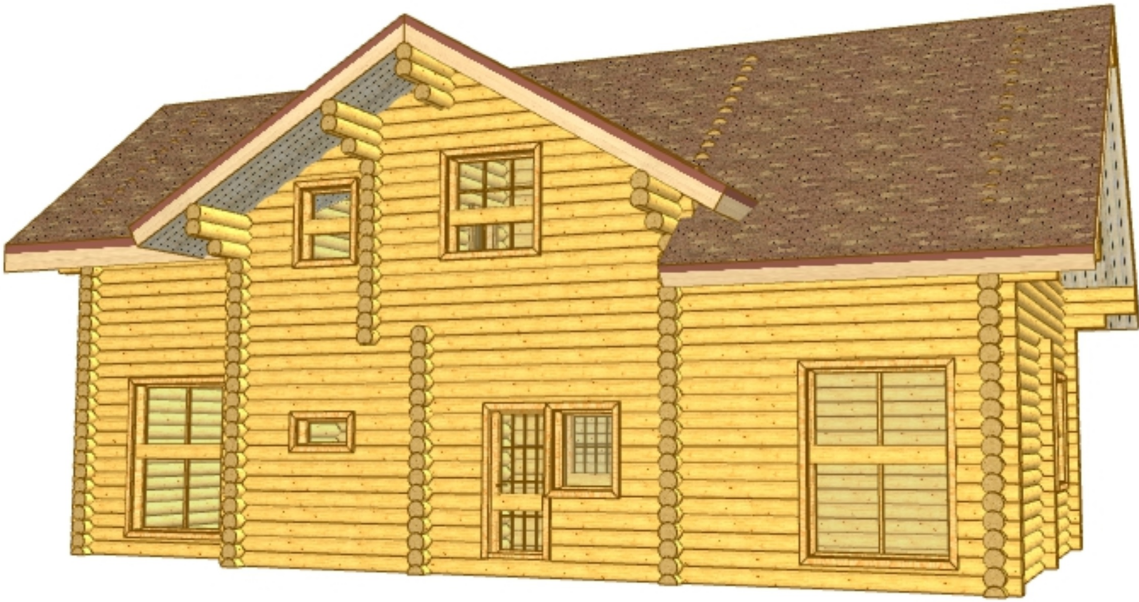


						- АС			
				Изм.	Кол.				
Изм.	Кол. уч.	Лист	№ док.	Подпись	Дата				
Разработал						Алексей рубленый дом	Стадия	Лист	Листов
								10	
						Вид			

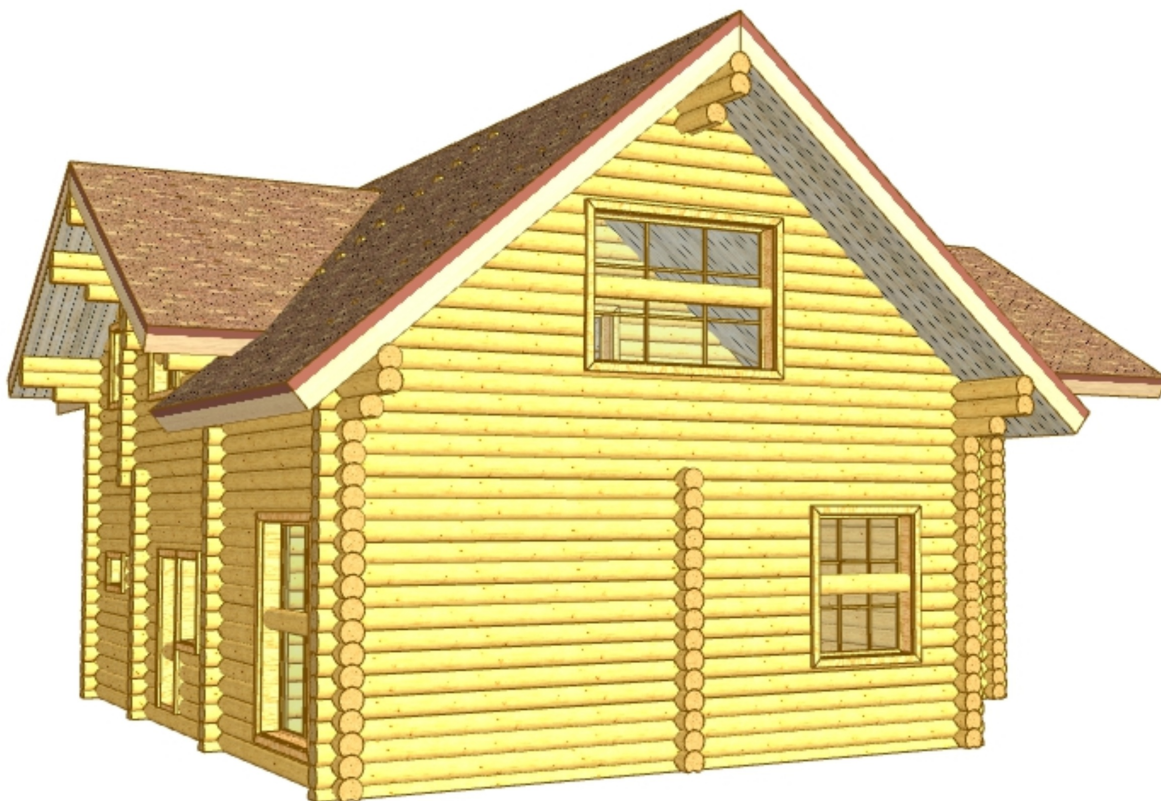


						- АС			
				Изм.	Кол.				
Изм.	Кол. уч.	Лист	№ док.	Подпись	Дата				
Разработал						Алексей рубленый дом	Стадия	Лист	Листов
								11	
						Вид			

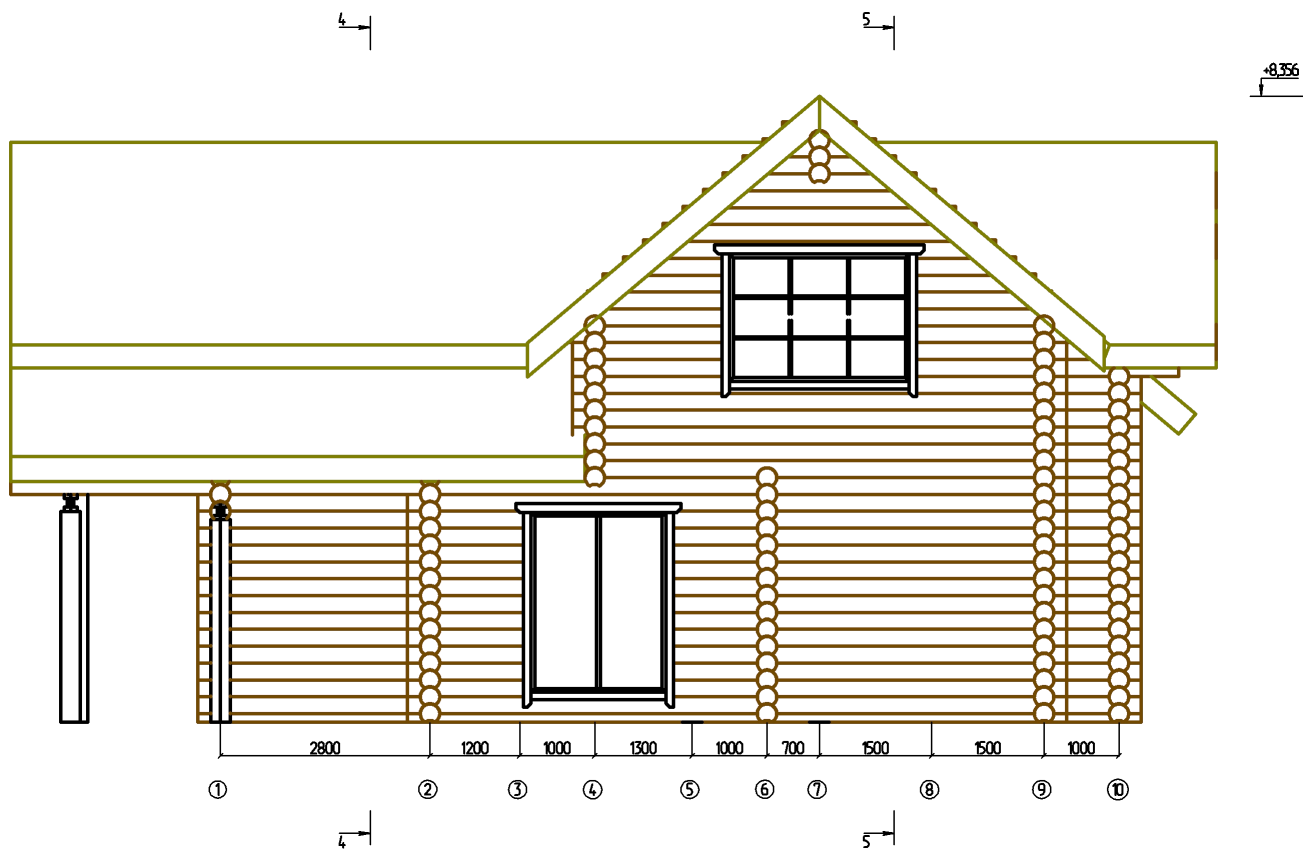


						- АС			
				Изм.	Кол.				
Изм.	Кол. уч.	Лист	№ док.	Подпись	Дата				
Разработал						Алексей рубленый дом	Стадия	Лист	Листов
								12	
						Фасад в осях 1 - 2 М 1 : 100			

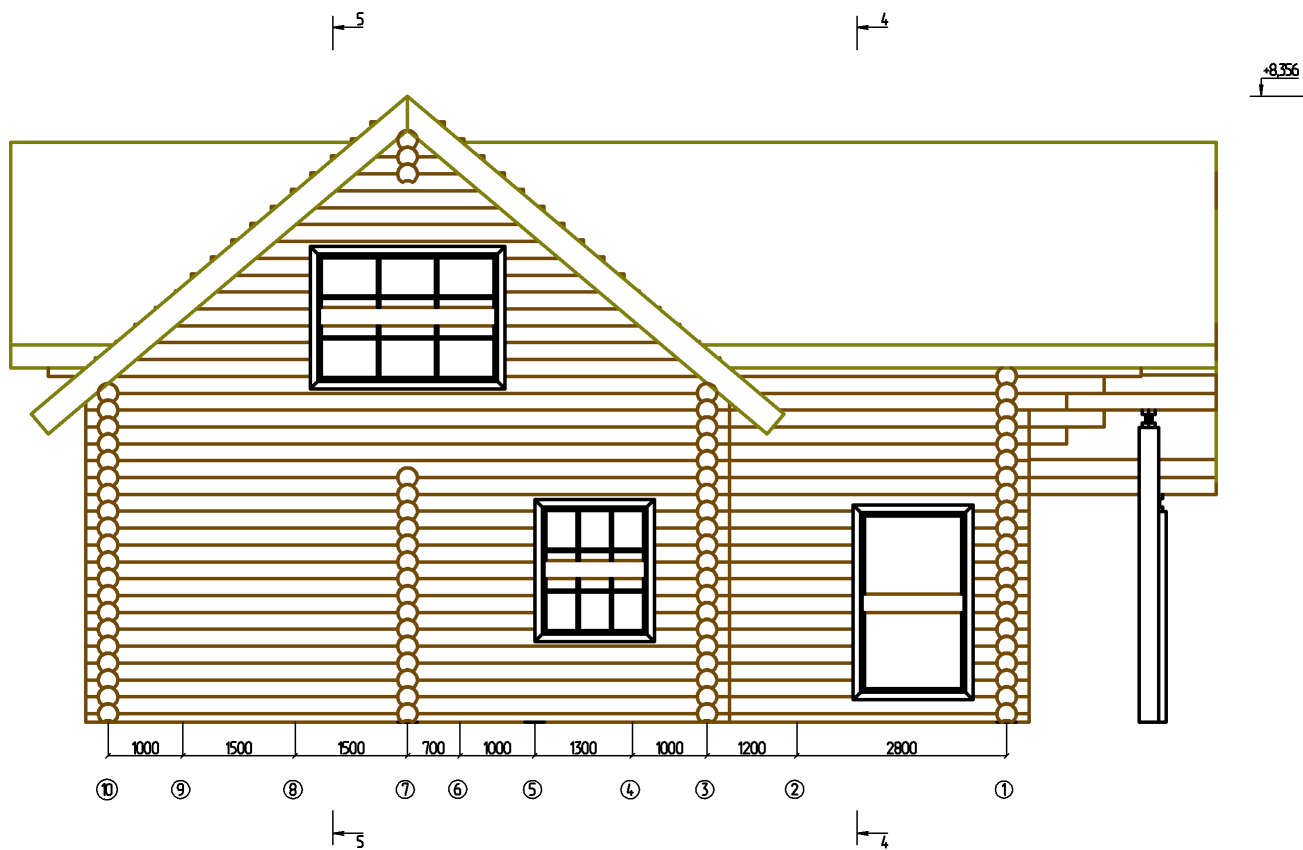

						- AC			
				Изм.	Кол.				
Изм.	Кол. уч.	Лист	№ док.	Подпись	Дата				
Разработал						Алексей рубленый дом	Стадия	Лист	Листов
								13	
						Фасад в осях 2 - 1 М 1 : 100			

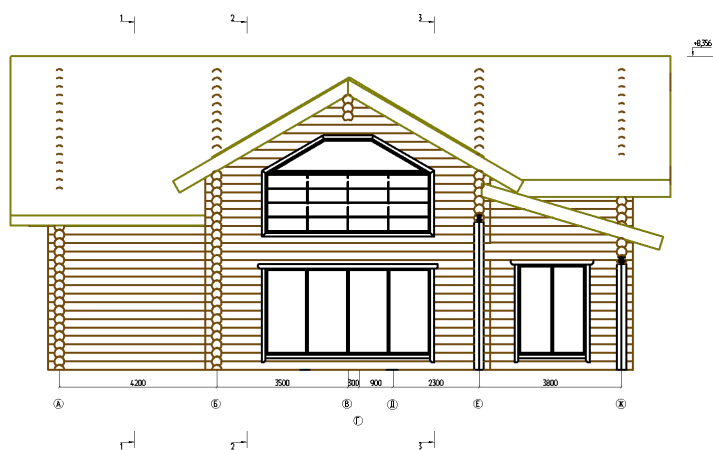


						- АС			
				Изм.	Кол.				
Изм.	Кол. уч.	Лист	№ док.	Подпись	Дата				
Разработал						Алексей рубленый дом	Стадия	Лист	Листов
								14	
						Фасад в осях А - Б М 1 : 200			

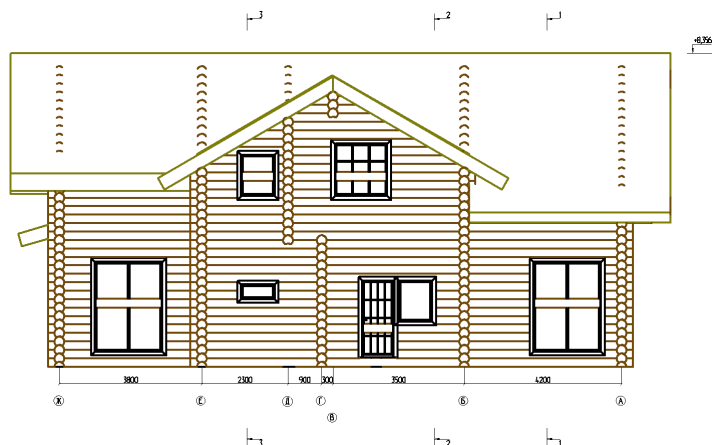

						- АС			
				Изм.	Кол.				
Изм.	Кол. уч.	Лист	№ док.	Подпись	Дата				
Разработал						Алексей рубленый дом	Стадия	Лист	Листов
								15	
						Фасад в осях Б - А М 1 : 200			




						- АС			
				Изм.	Кол.				
Изм.	Кол. уч.	Лист	№ док.	Подпись	Дата				
Разработал						Алексей рубленый дом	Стадия	Лист	Листов
								16	
						Разрез 1 - 1 М 1 : 100			

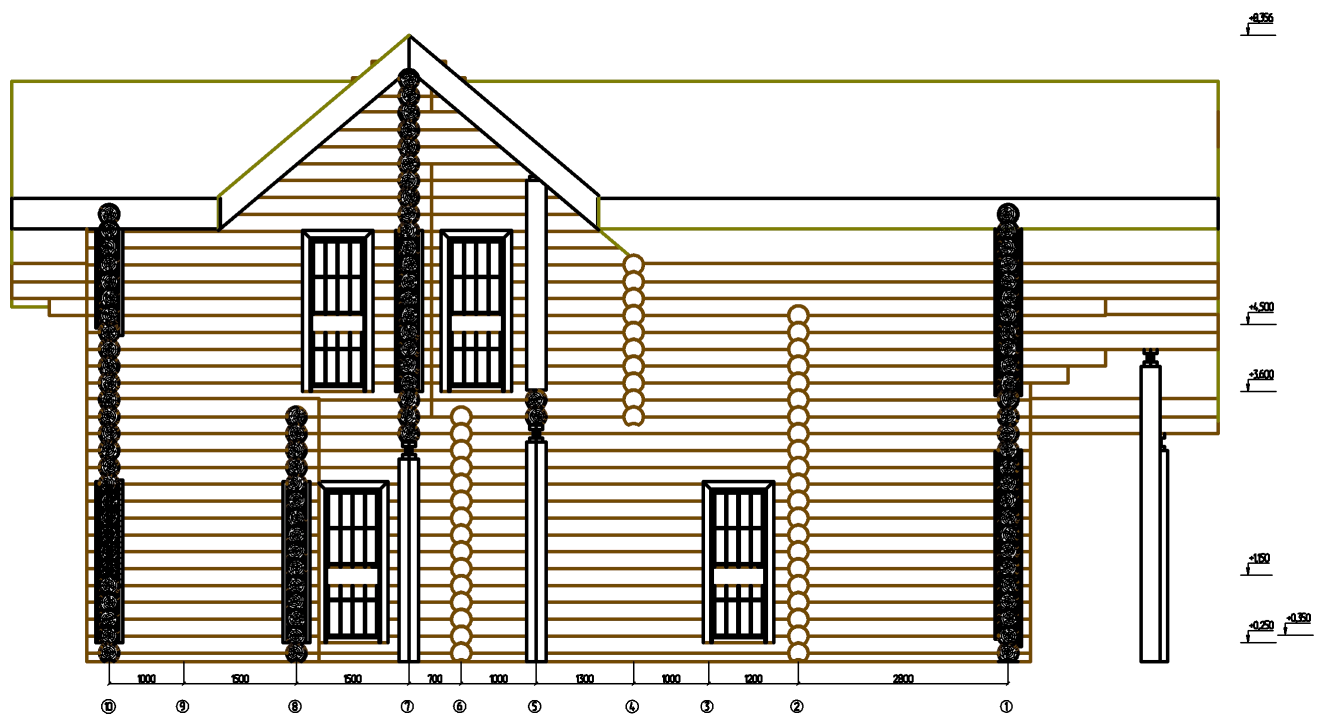

						- АС			
				Изм.	Кол.				
Изм.	Кол. уч.	Лист	№ док.	Подпись	Дата				
Разработал						Алексей рубленый дом	Стадия	Лист	Листов
								17	
						Разрез 2 - 2 М 1 : 100			




						- АС			
				Изм.	Кол.				
Изм.	Кол. уч.	Лист	№ док.	Подпись	Дата				
Разработал						Алексей рубленый дом	Стадия	Лист	Листов
								18	
						Разрез 3 - 3 М 1 : 100			

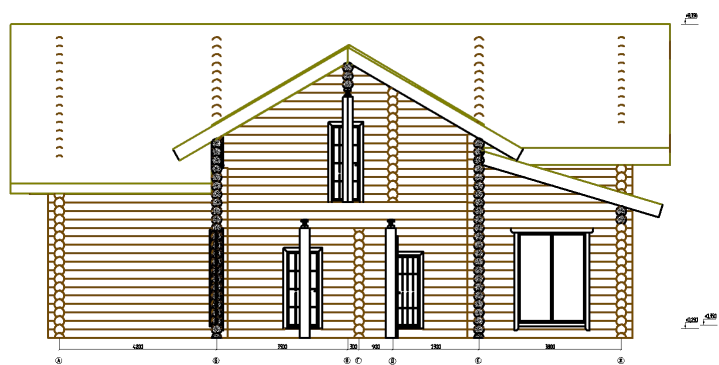


						- АС			
				Изм.	Кол.				
Изм.	Кол. уч.	Лист	№ док.	Подпись	Дата				
Разработал						Алексей рубленый дом	Стадия	Лист	Листов
								19	
						Разрез 4 - 4 М 1 : 200			



						- АС				
				Изм.	Кол.					
Изм.	Кол. уч.	Лист	№ док.	Подпись	Дата					
Разработал						Алексей рубленый дом		Стадия	Лист	Листов
									20	
						Разрез 5 - 5 М 1 : 200				

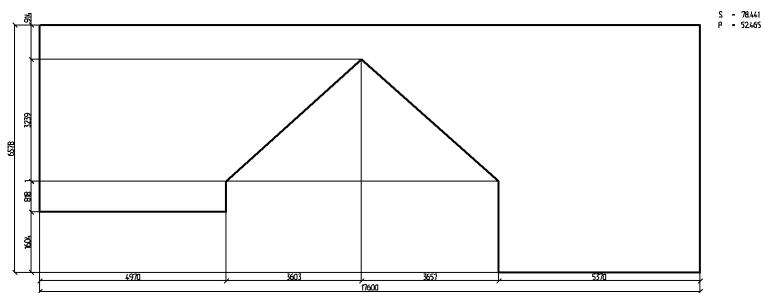

						- AC			
				Изм.	Кол.				
Изм.	Кол. уч.	Лист	№ док.	Подпись	Дата				
Разработал						Алексей рубленый дом	Стадия	Лист	Листов
								22	
						Развертка ската № 1 М 1 : 200			

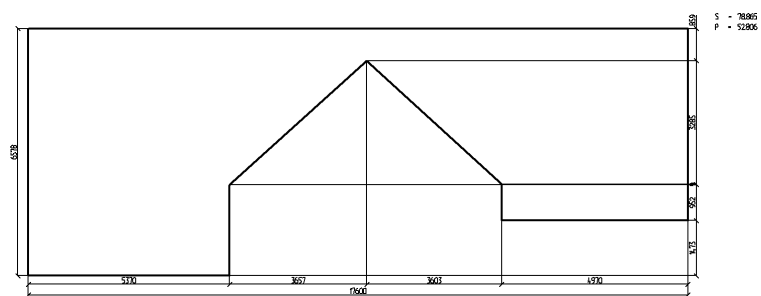


						- АС				
				Изм.	Кол.					
Изм.	Кол. уч.	Лист	№ док.	Подпись	Дата					
Разработал						Алексей рубленый дом		Стадия	Лист	Листов
									23	
						Развертка ската № 2 М 1 : 200				




S = 46086
P = 28745

						- AC			
				Изм.	Кол.				
Изм.	Кол. уч.	Лист	№ док.	Подпись	Дата				
Разработал						Алексей рубленый дом	Стадия	Лист	Листов
								24	
						Развертка ската № 3 М 1 : 75			

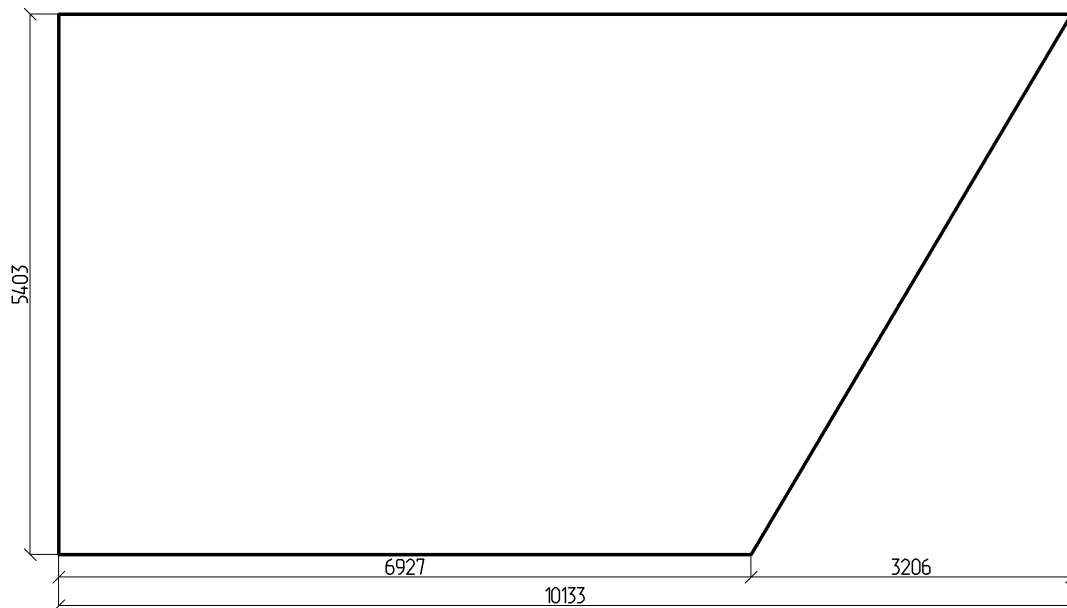


S = 46086
P = 28745

						- AC			
				Изм.	Кол.				
Изм.	Кол. уч.	Лист	№ док.	Подпись	Дата				
Разработал						Алексей рубленый дом	Стадия	Лист	Листов
								25	
						Развертка ската № 4 М 1 : 75			

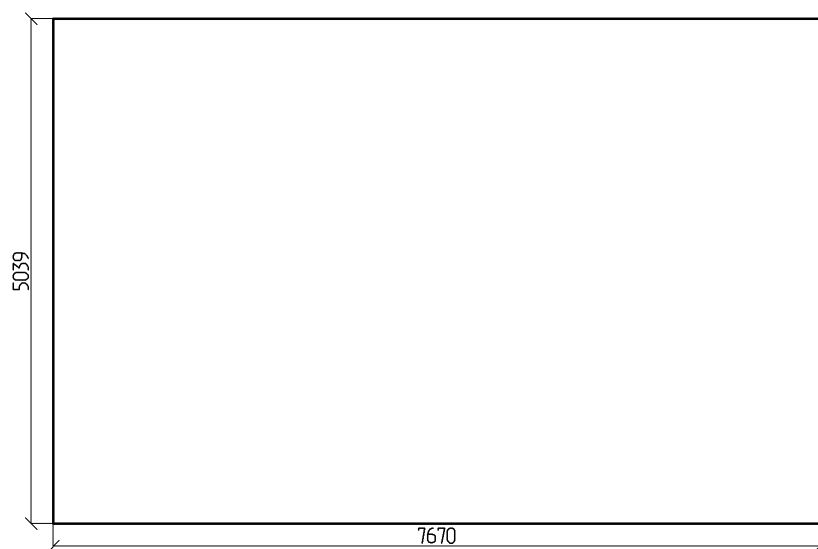

S = 38652
P = 25.419


						- AC			
				Изм.	Кол.				
Изм.	Кол. уч.	Лист	№ док.	Подпись	Дата				
Разработал						Алексей рубленый дом	Стадия	Лист	Листов
								26	
						Развертка ската № 5 М 1 : 75			

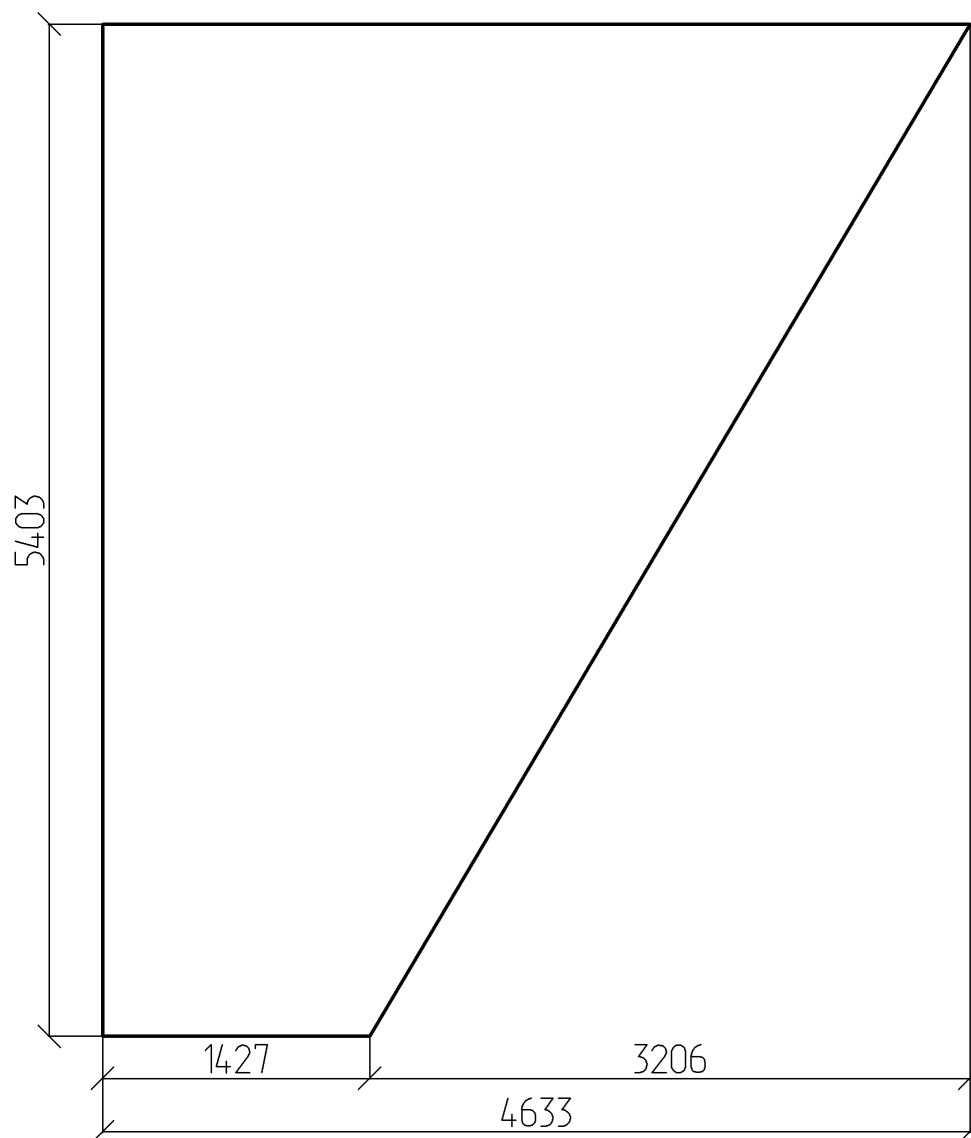

$$S = 16.372$$

$$P = 17.745$$

						- AC		
				Изм.	Кол.			
Изм.	Кол. уч.	Лист	№ док.	Подпись	Дата			
Разработал						Алексей рубленый дом	Стадия	Лист
								27
						Развертка ската № 6 М 1 : 40		

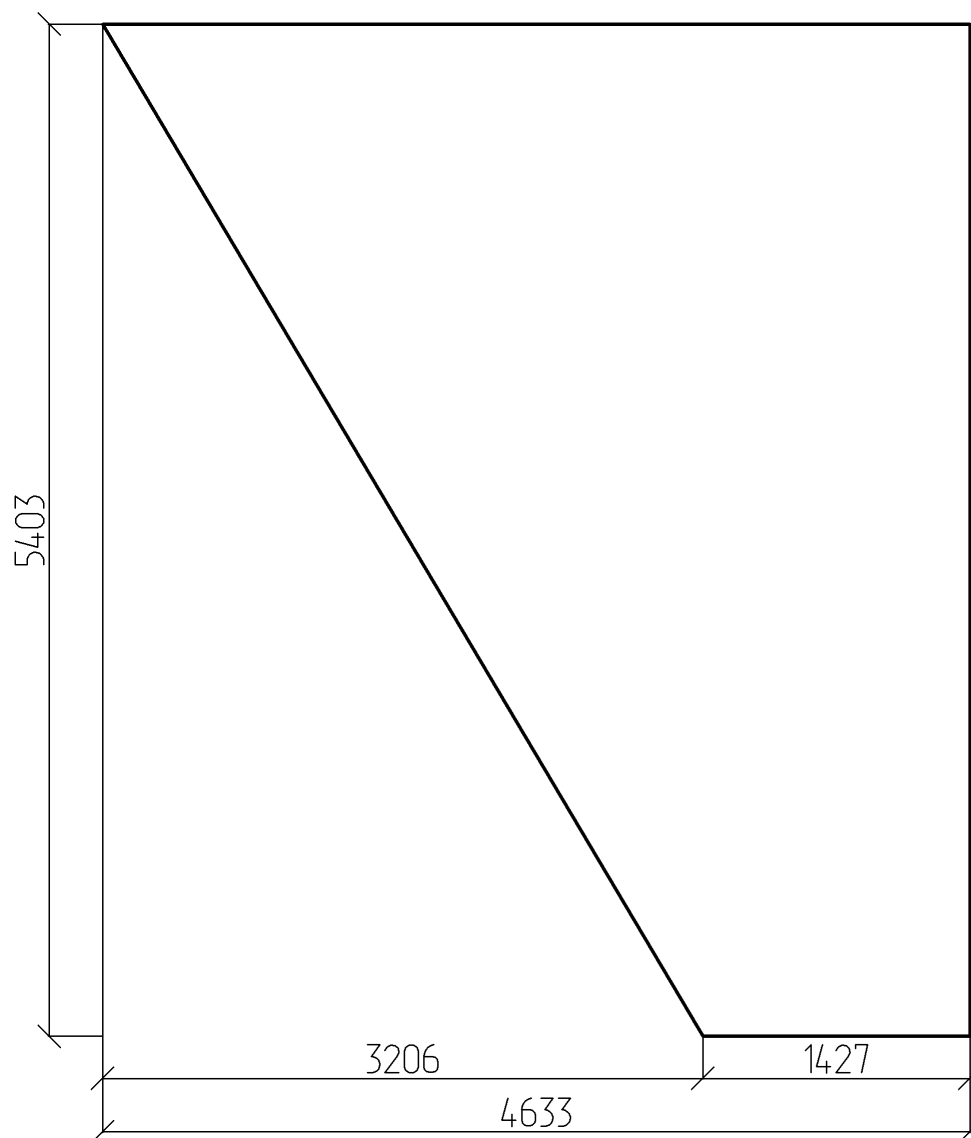

$$S = 16.372$$

$$P = 17.745$$

						- АС				
				Изм.	Кол.					
Изм.	Кол. уч.	Лист	№ док.	Подпись	Дата					
Разработал						Алексей рубленый дом		Стадия	Лист	Листов
									28	
						Развертка ската № 7 М 1 : 40				