


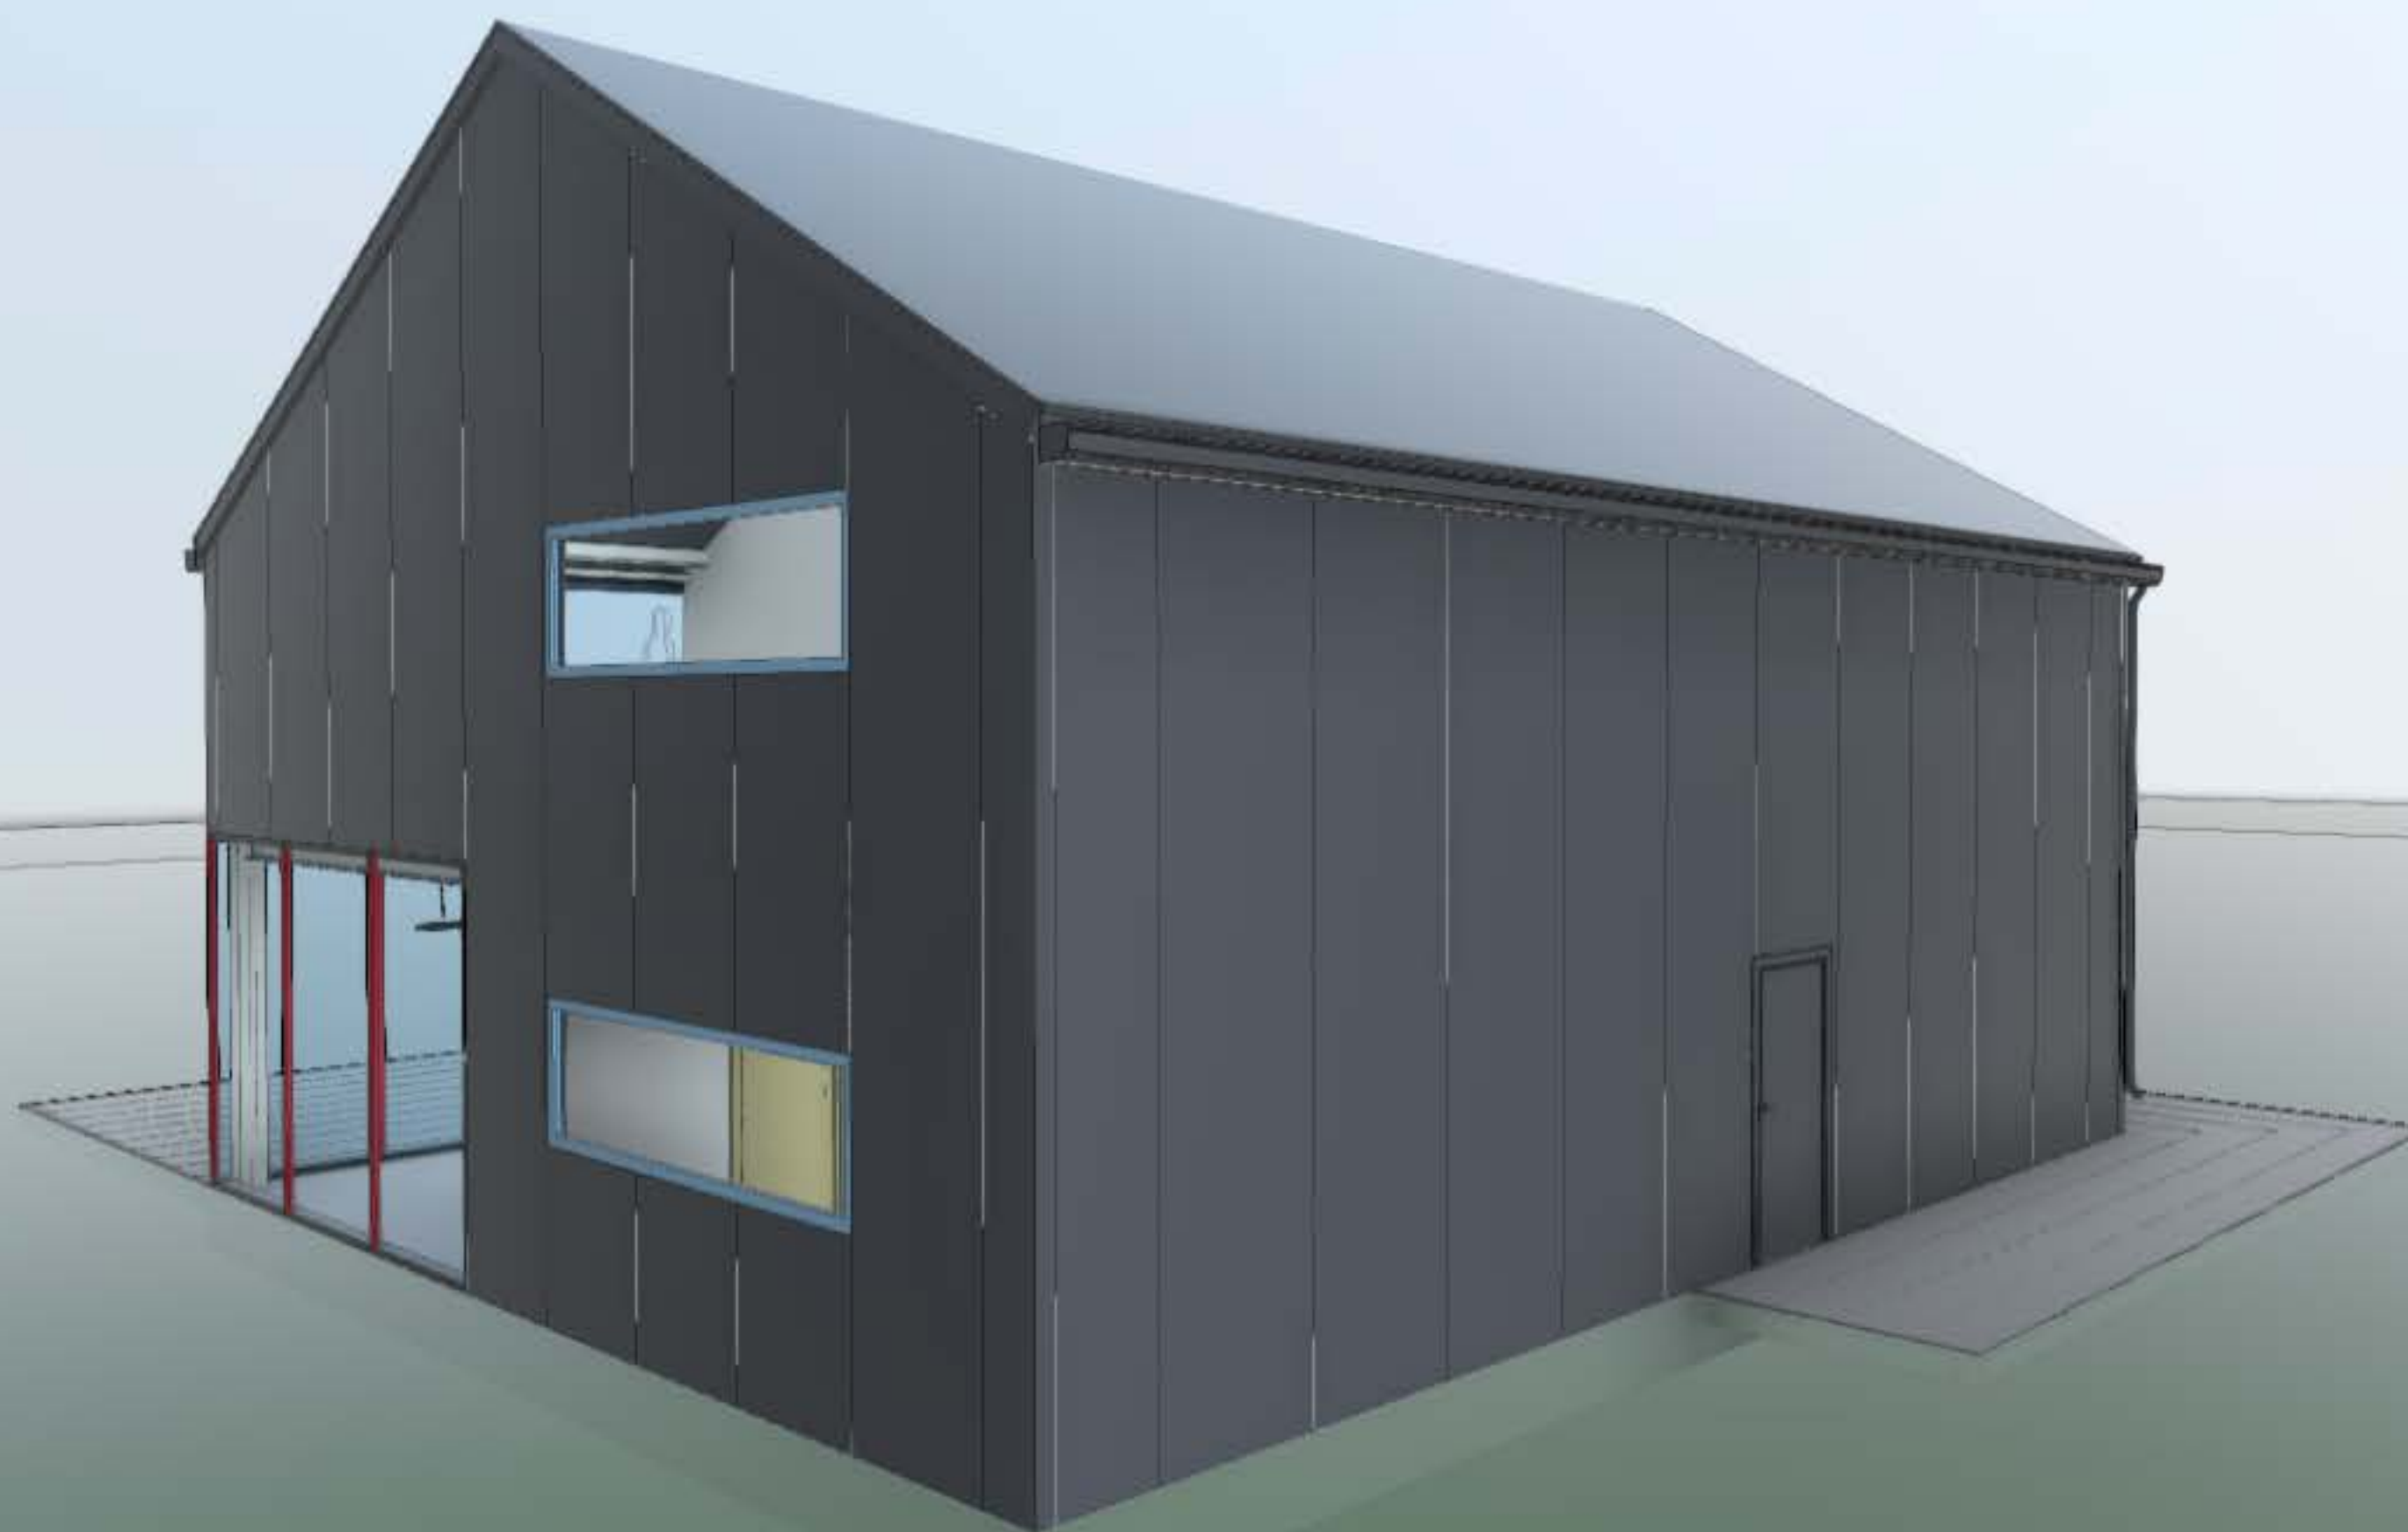












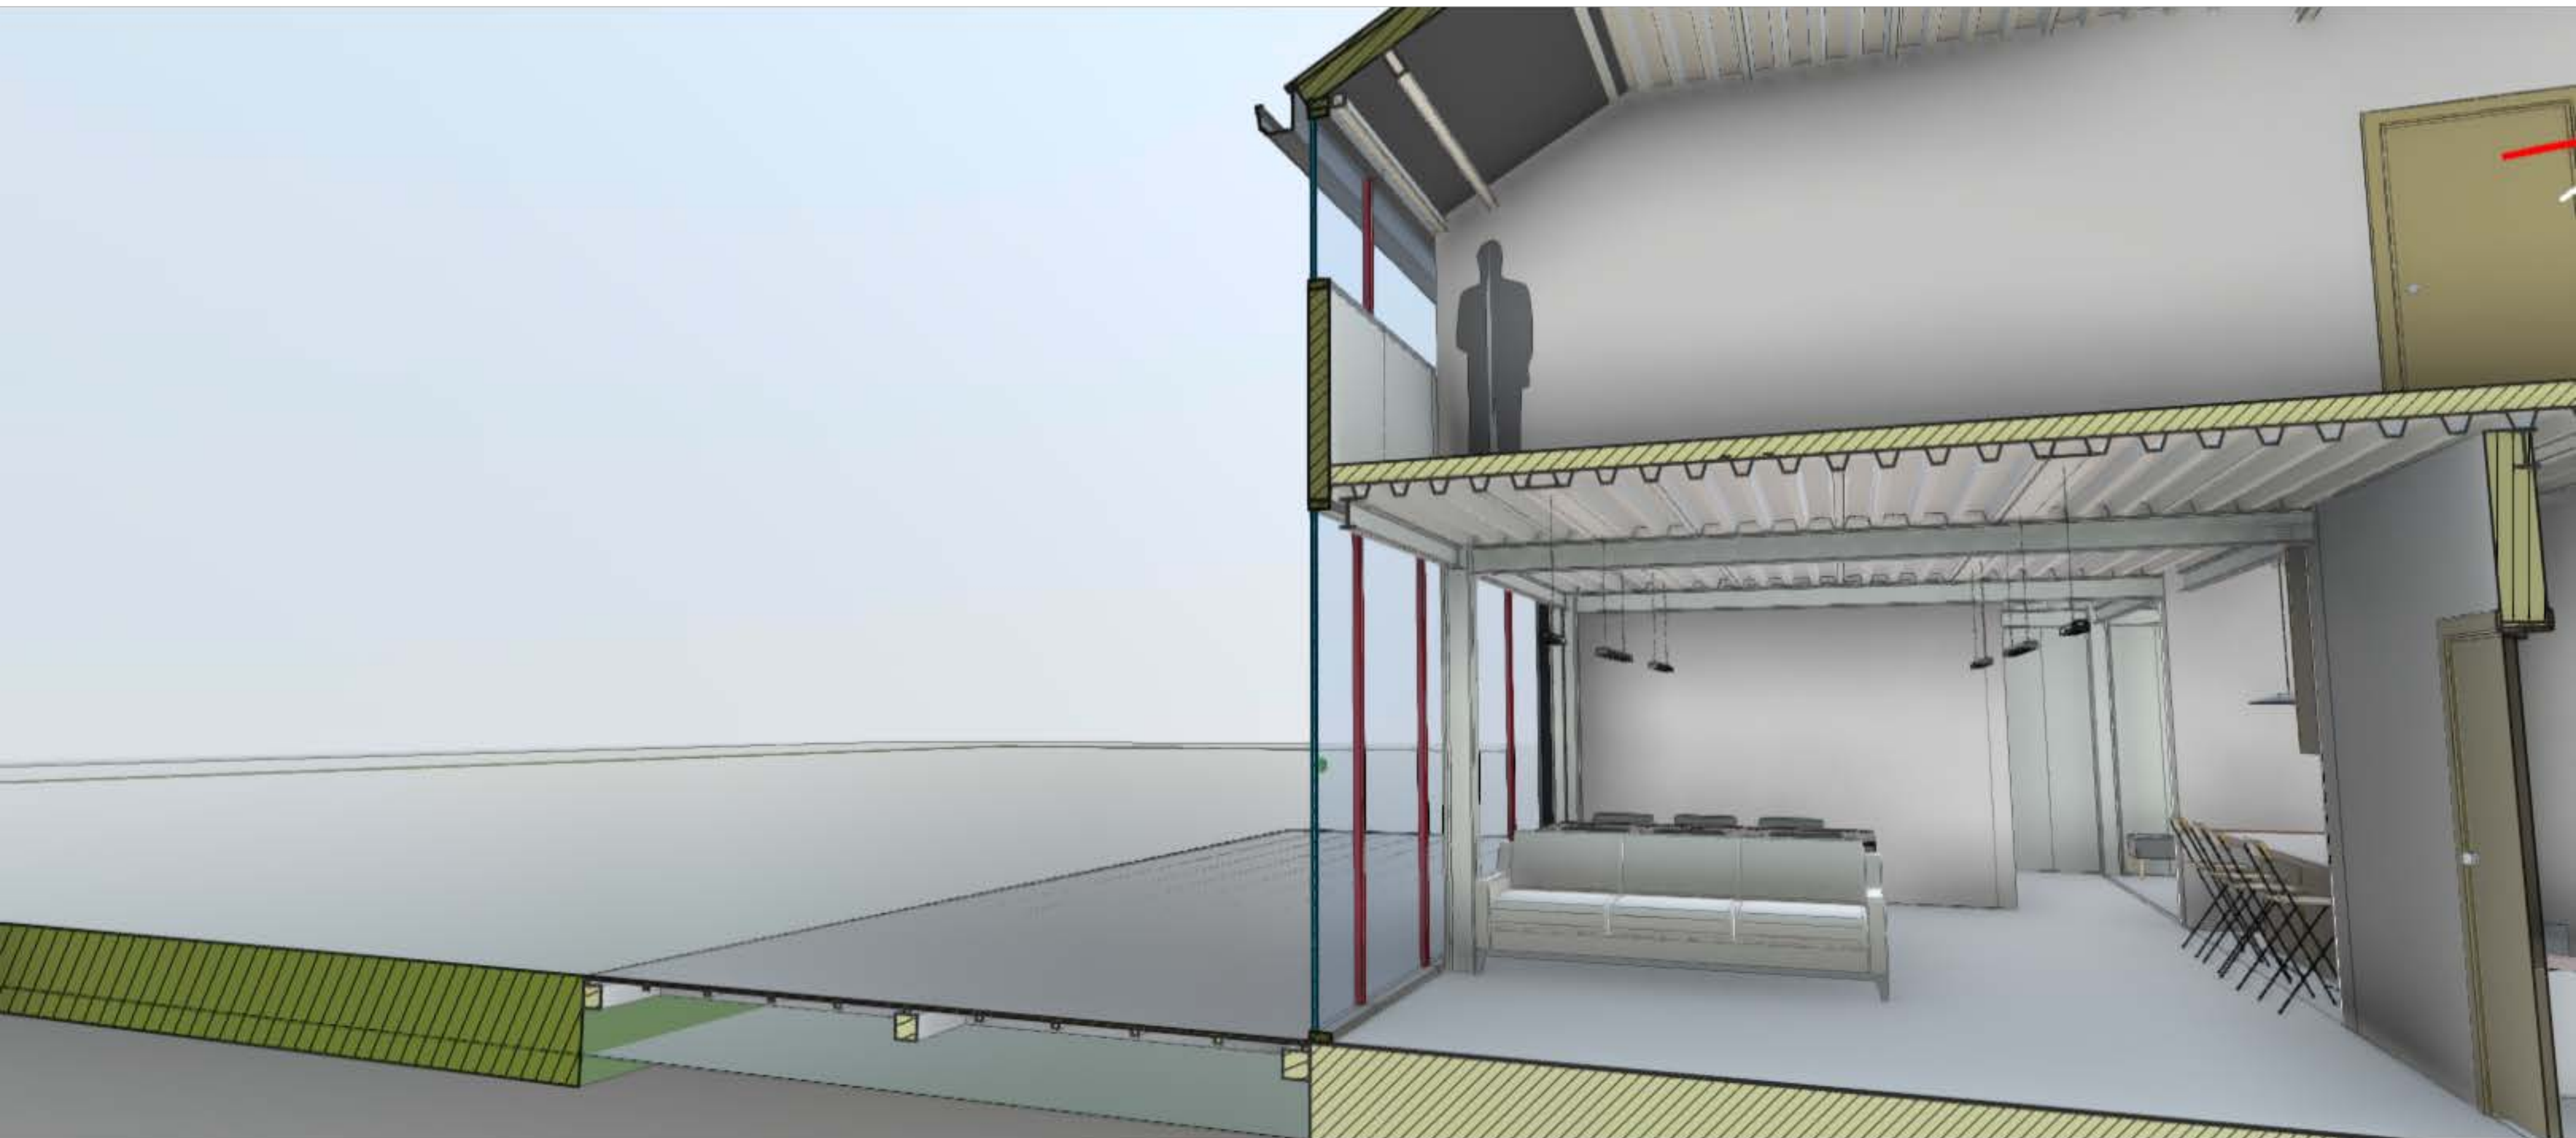


План на отм. 0,000

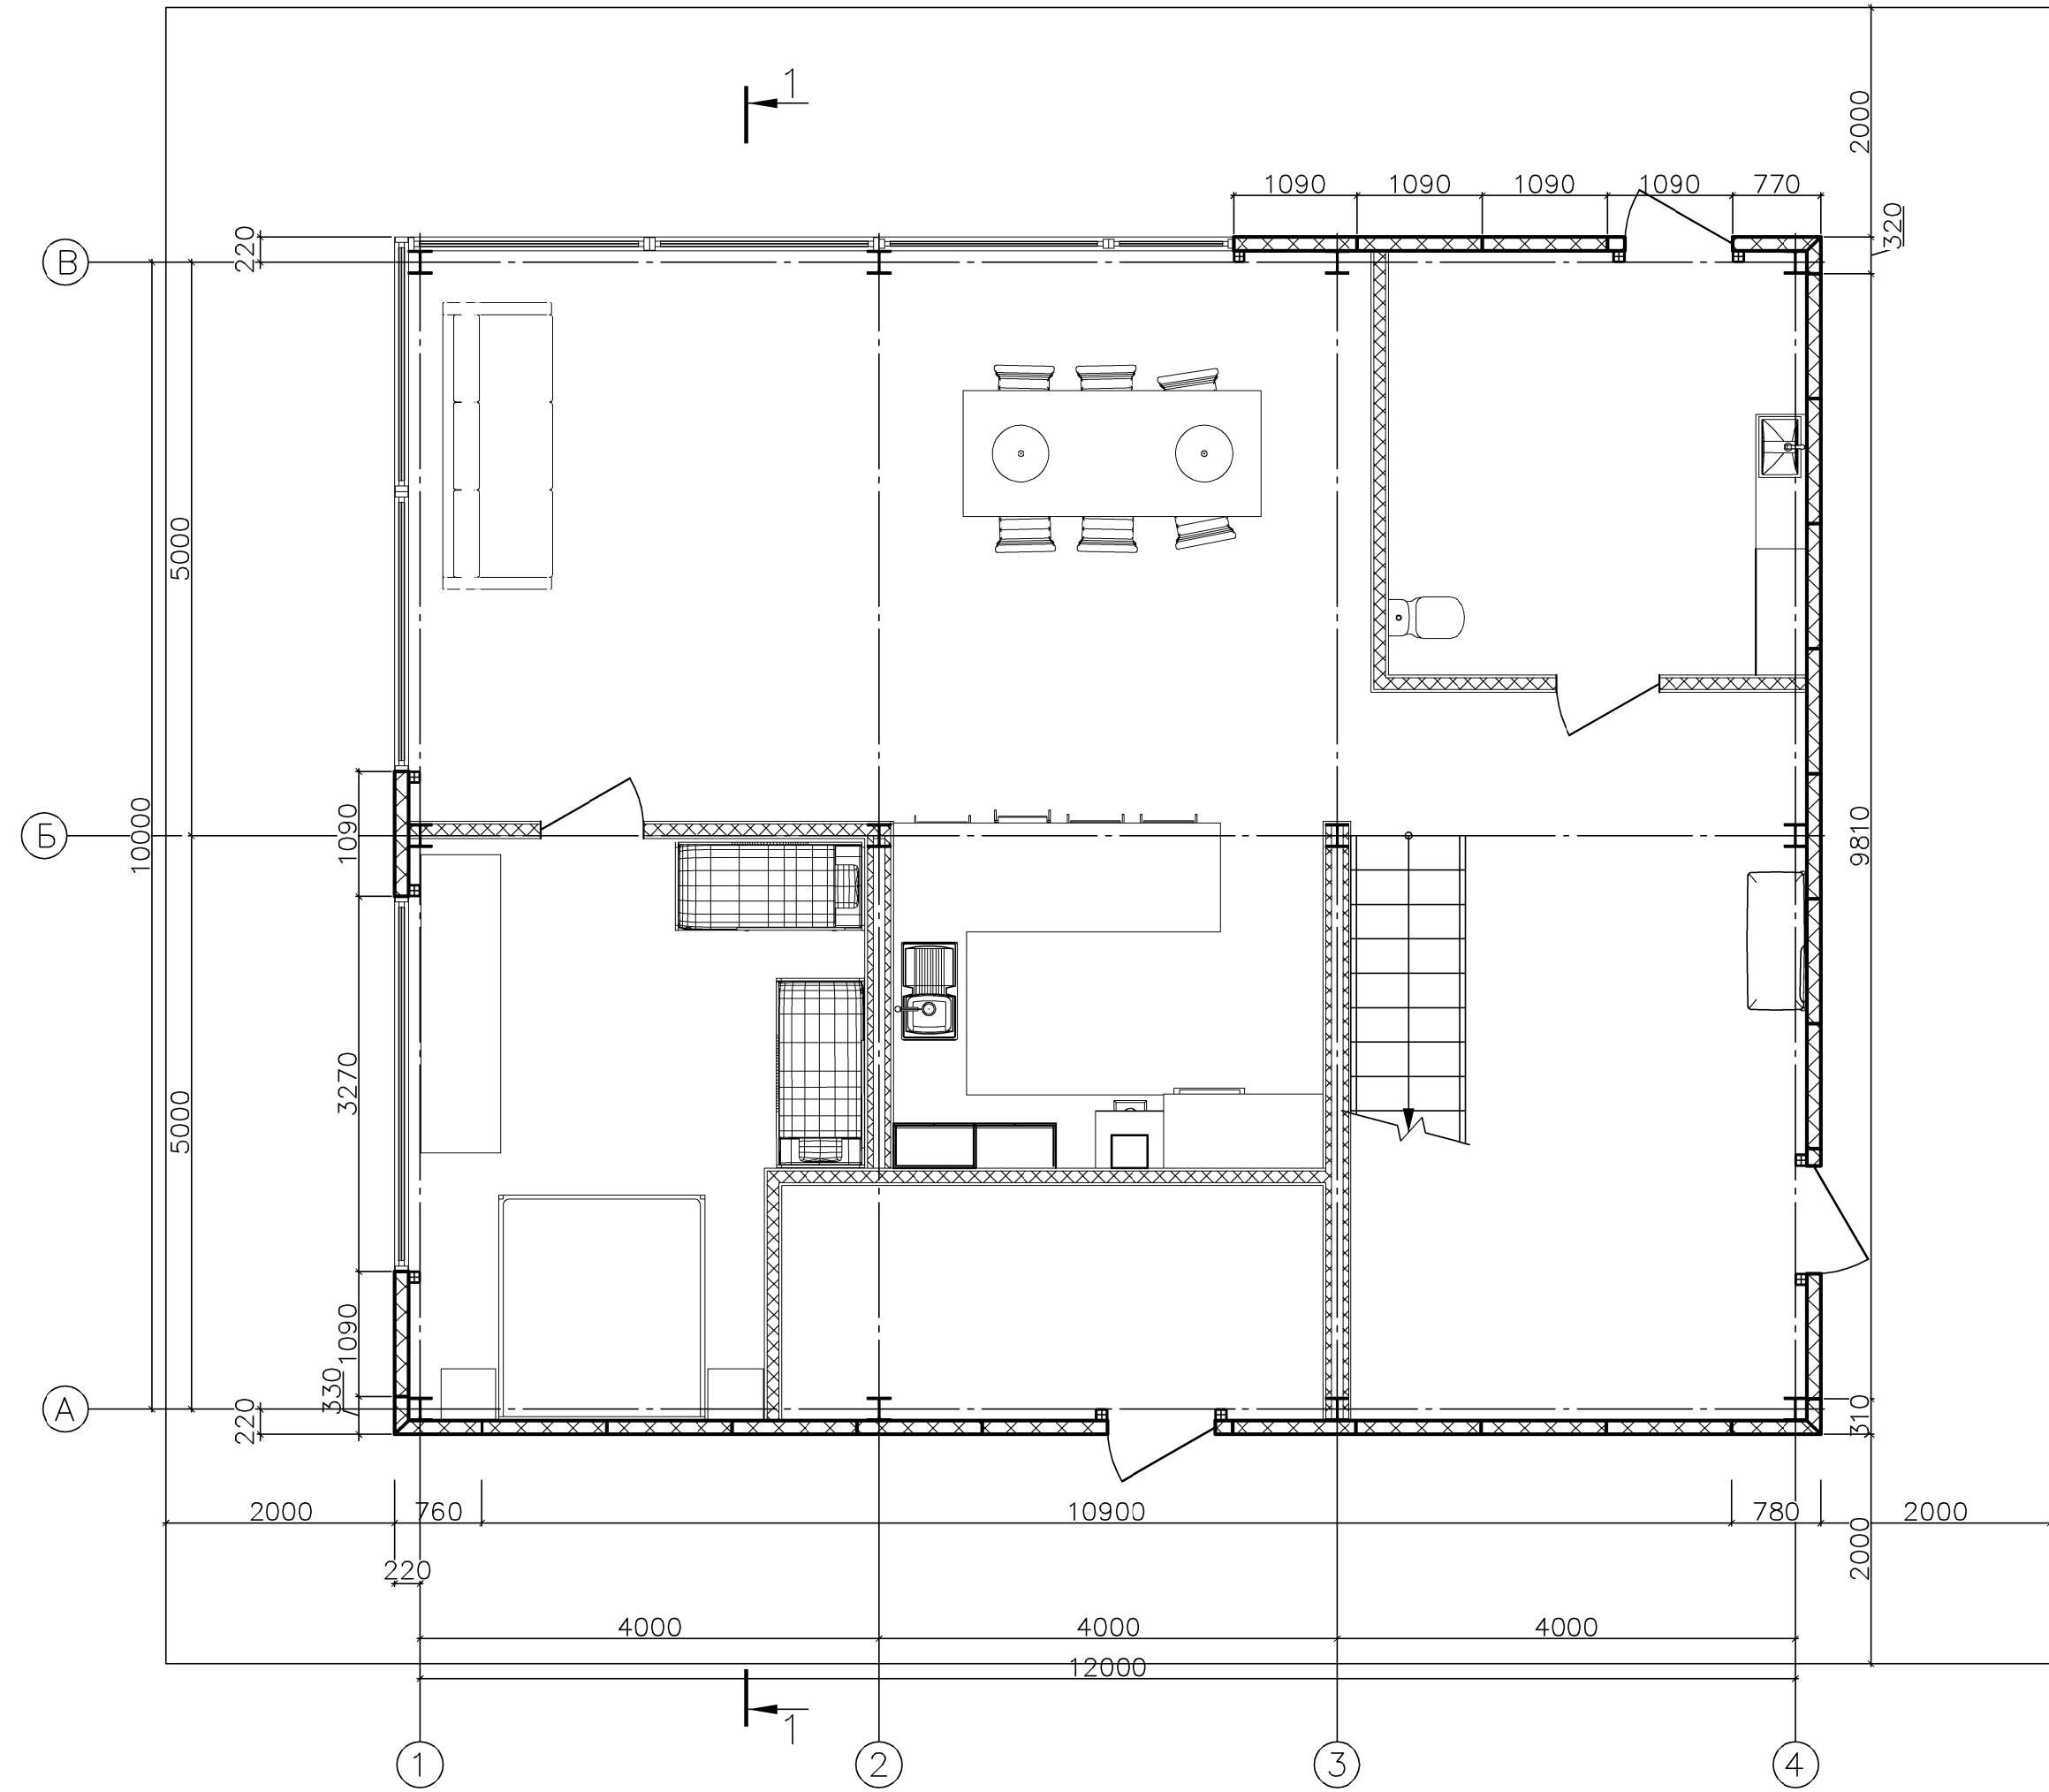


План на отм. +3,000

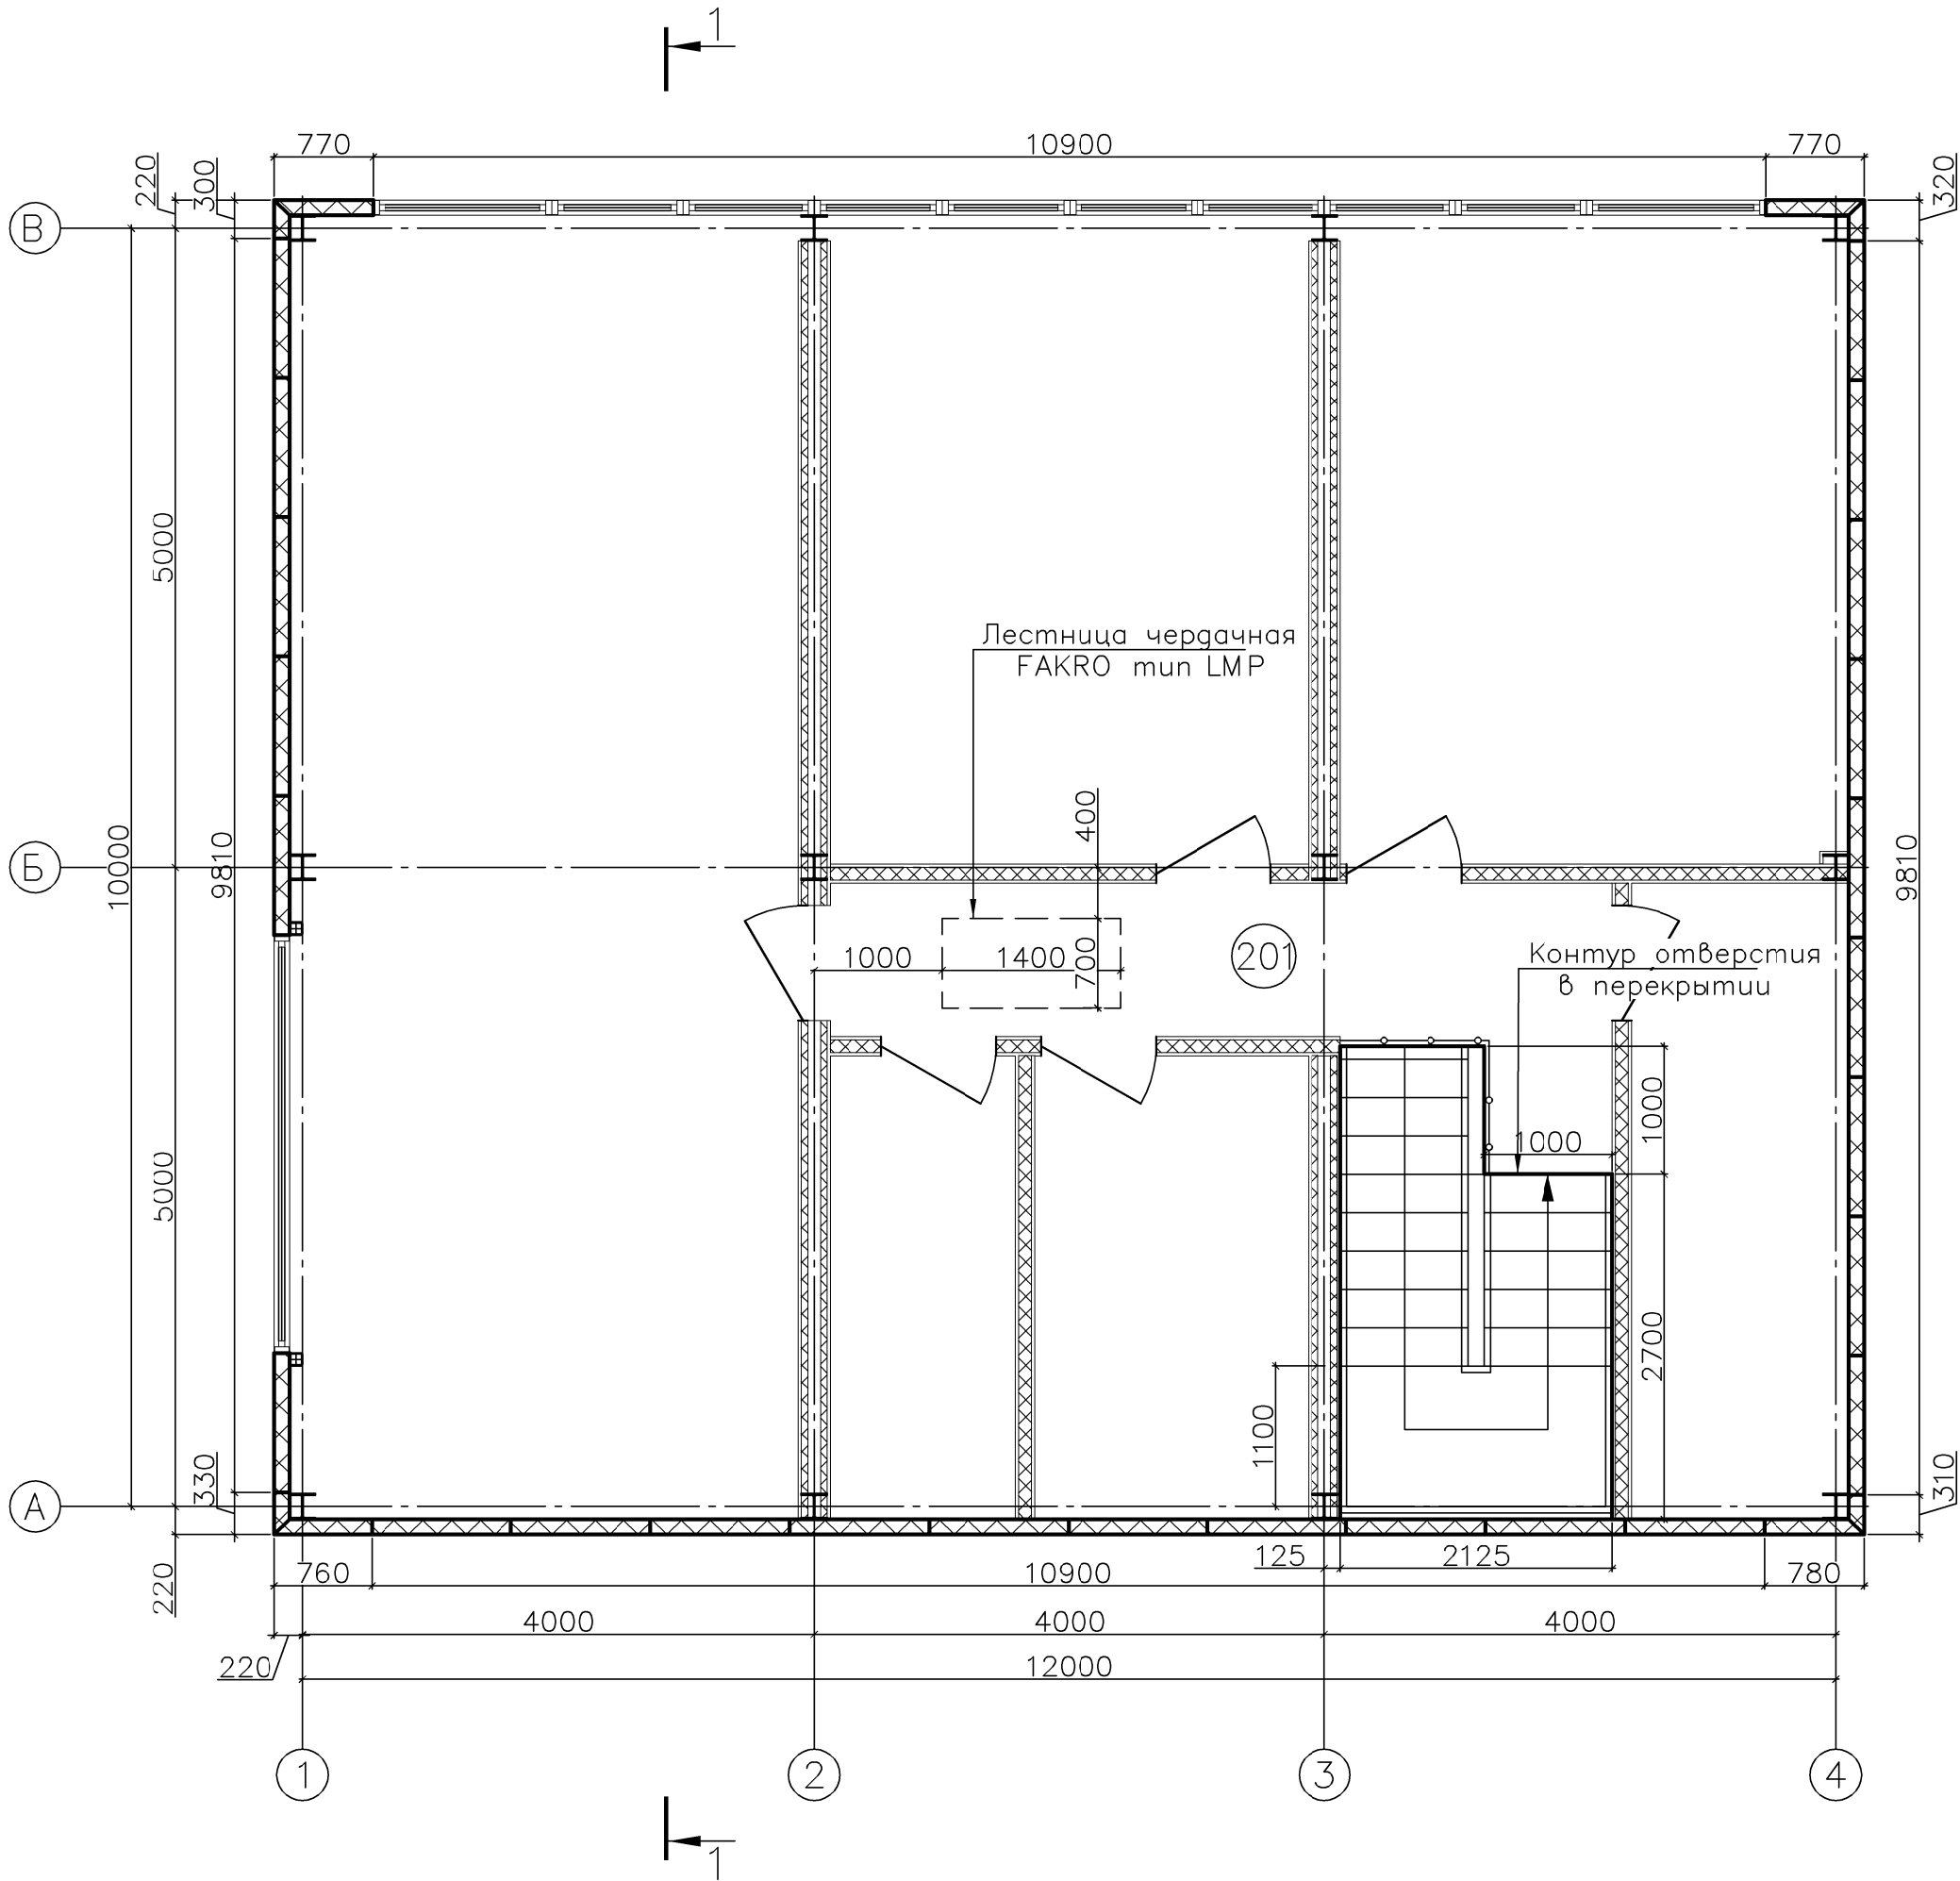

Разрез 1-1

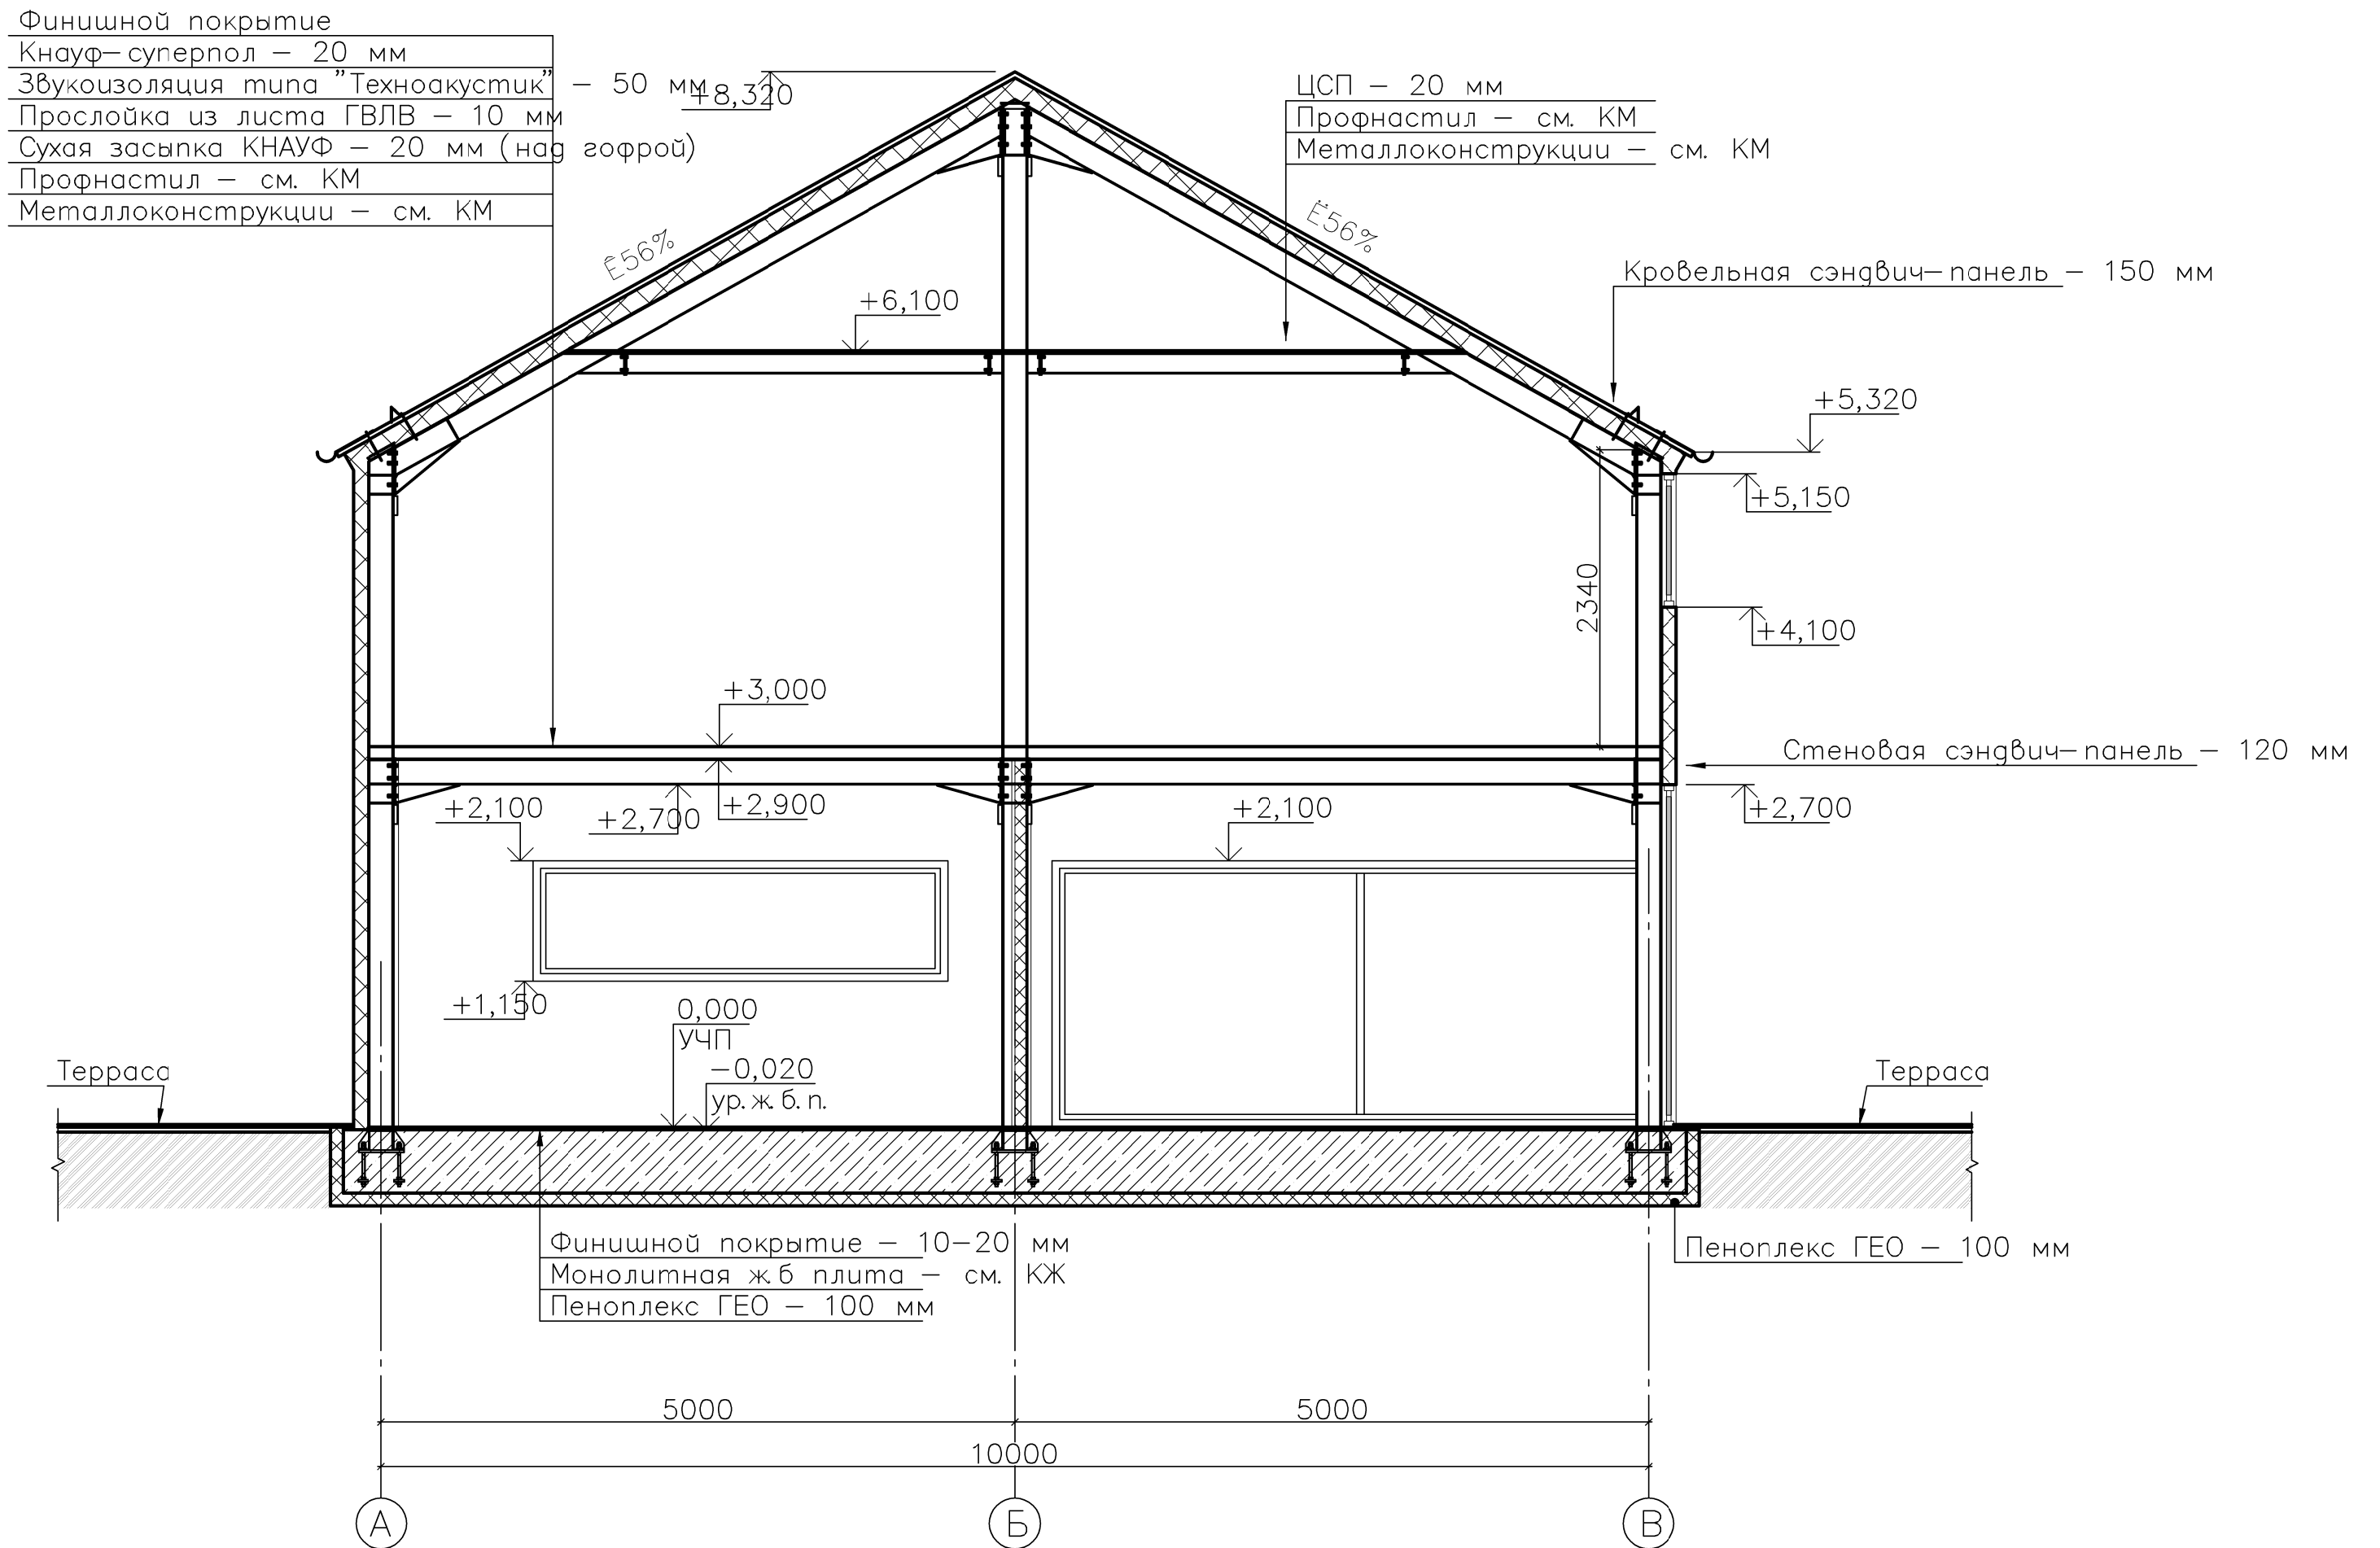


Фасад 4-1

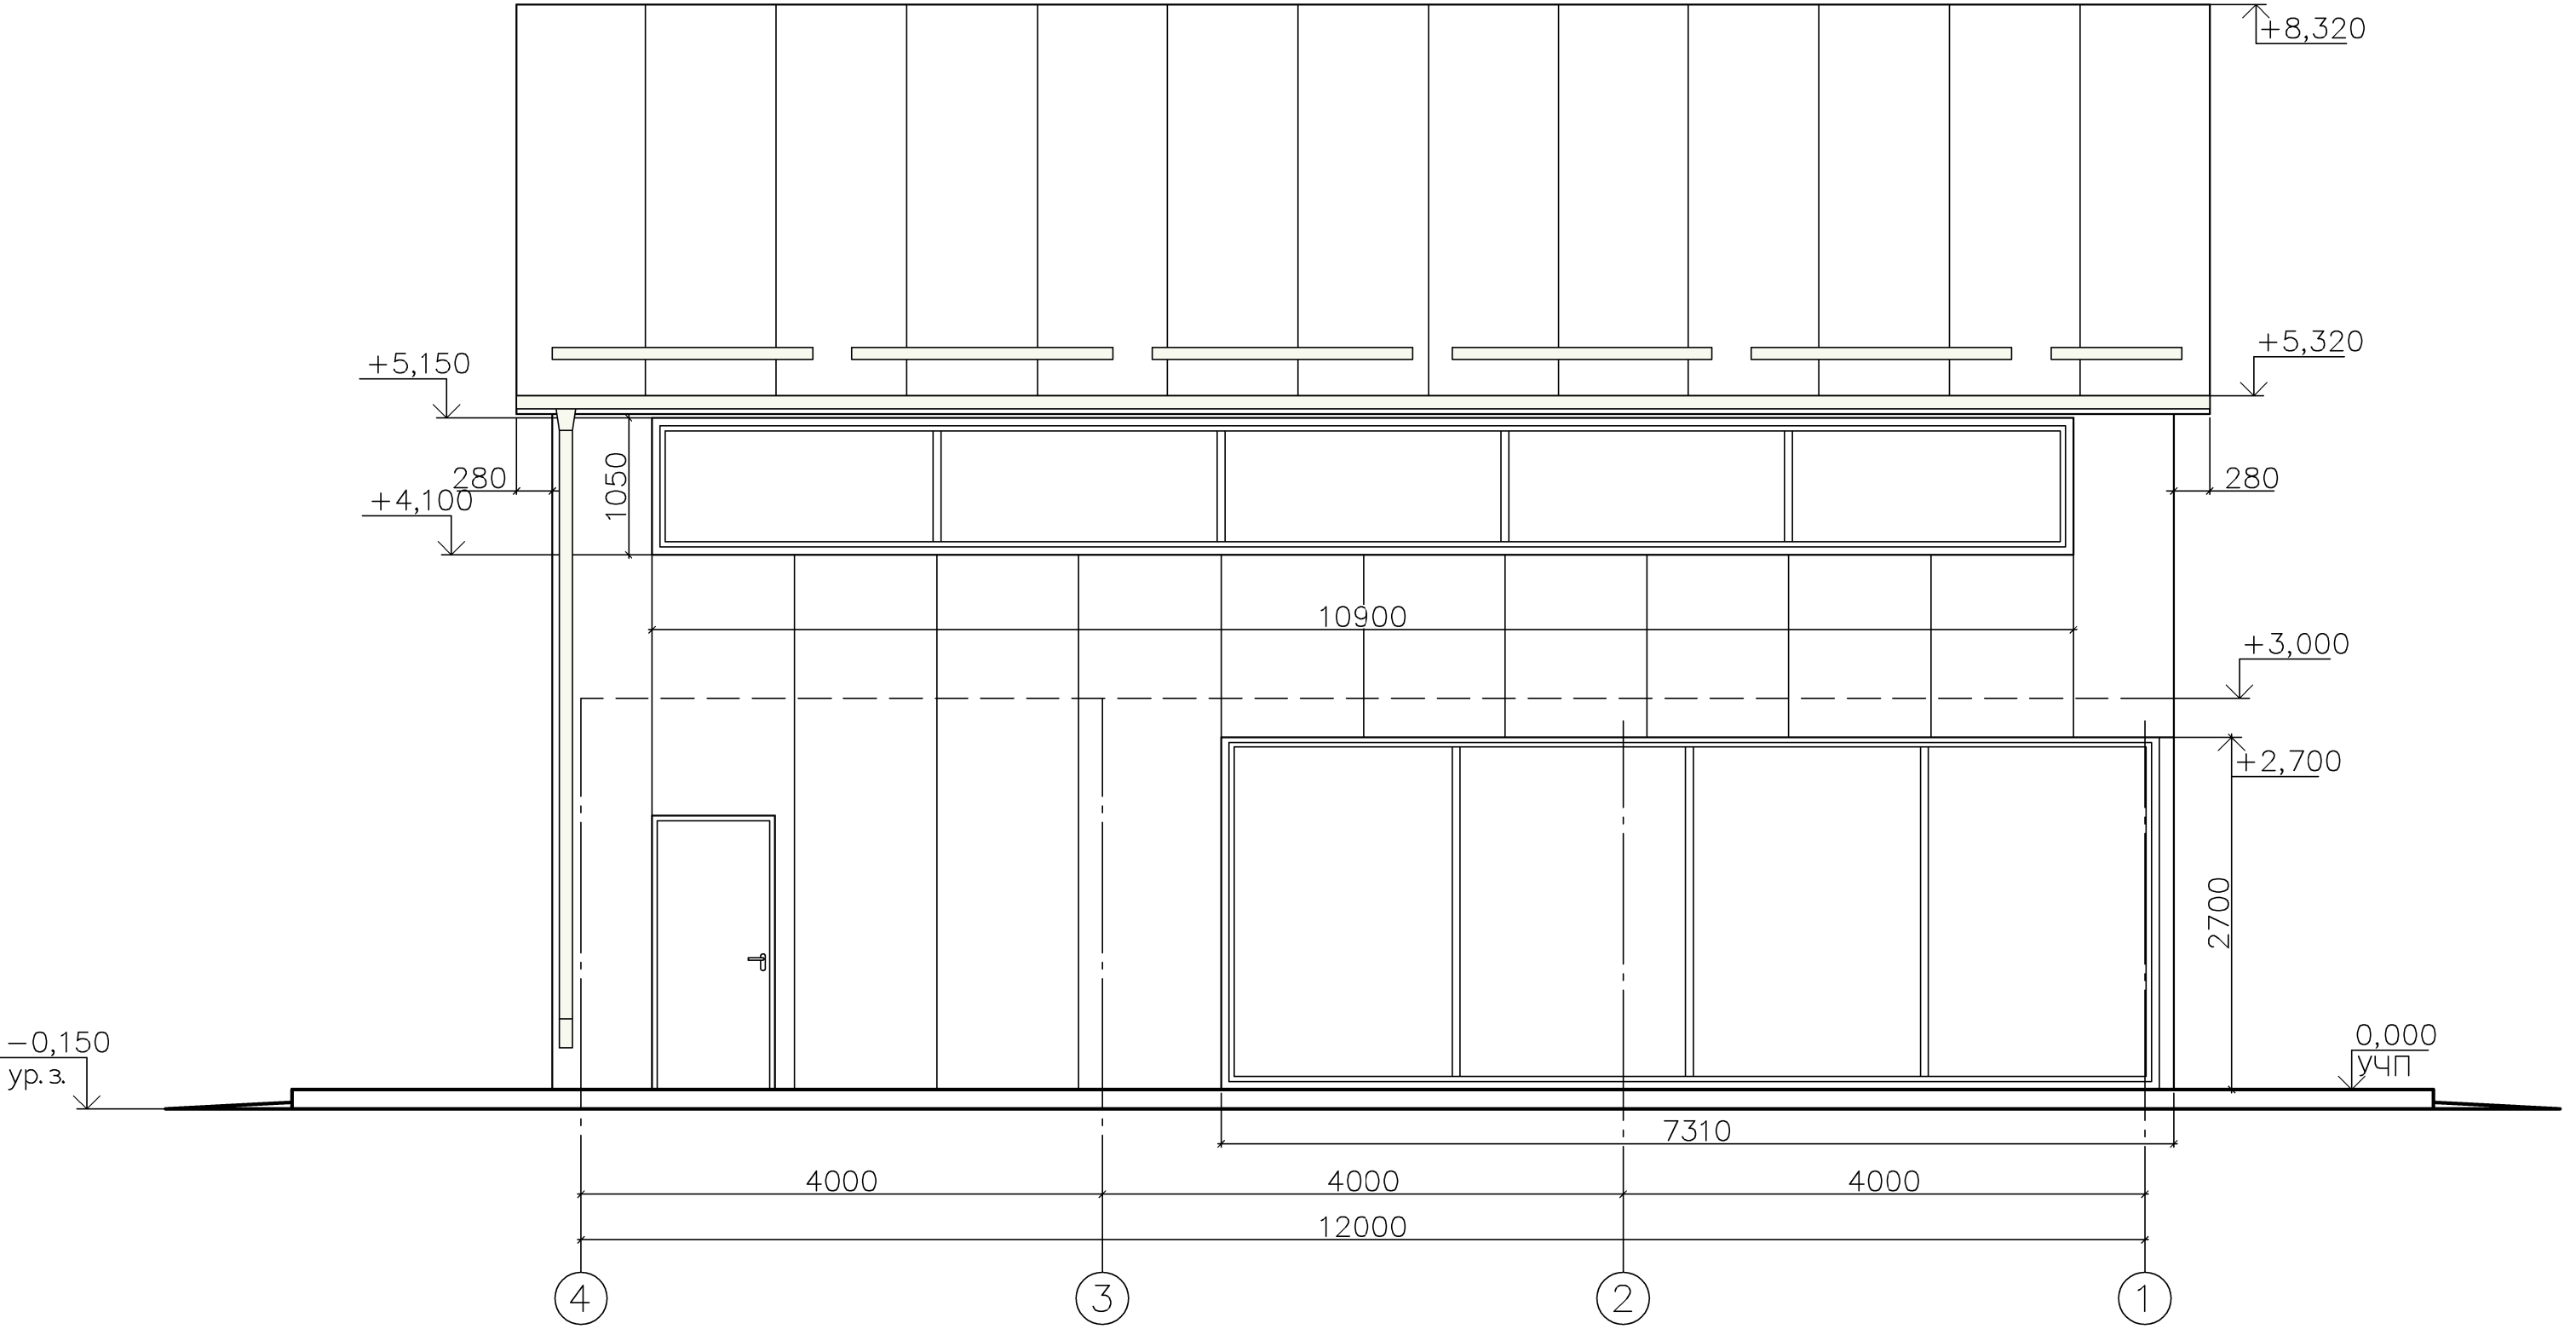




Фасад В—А

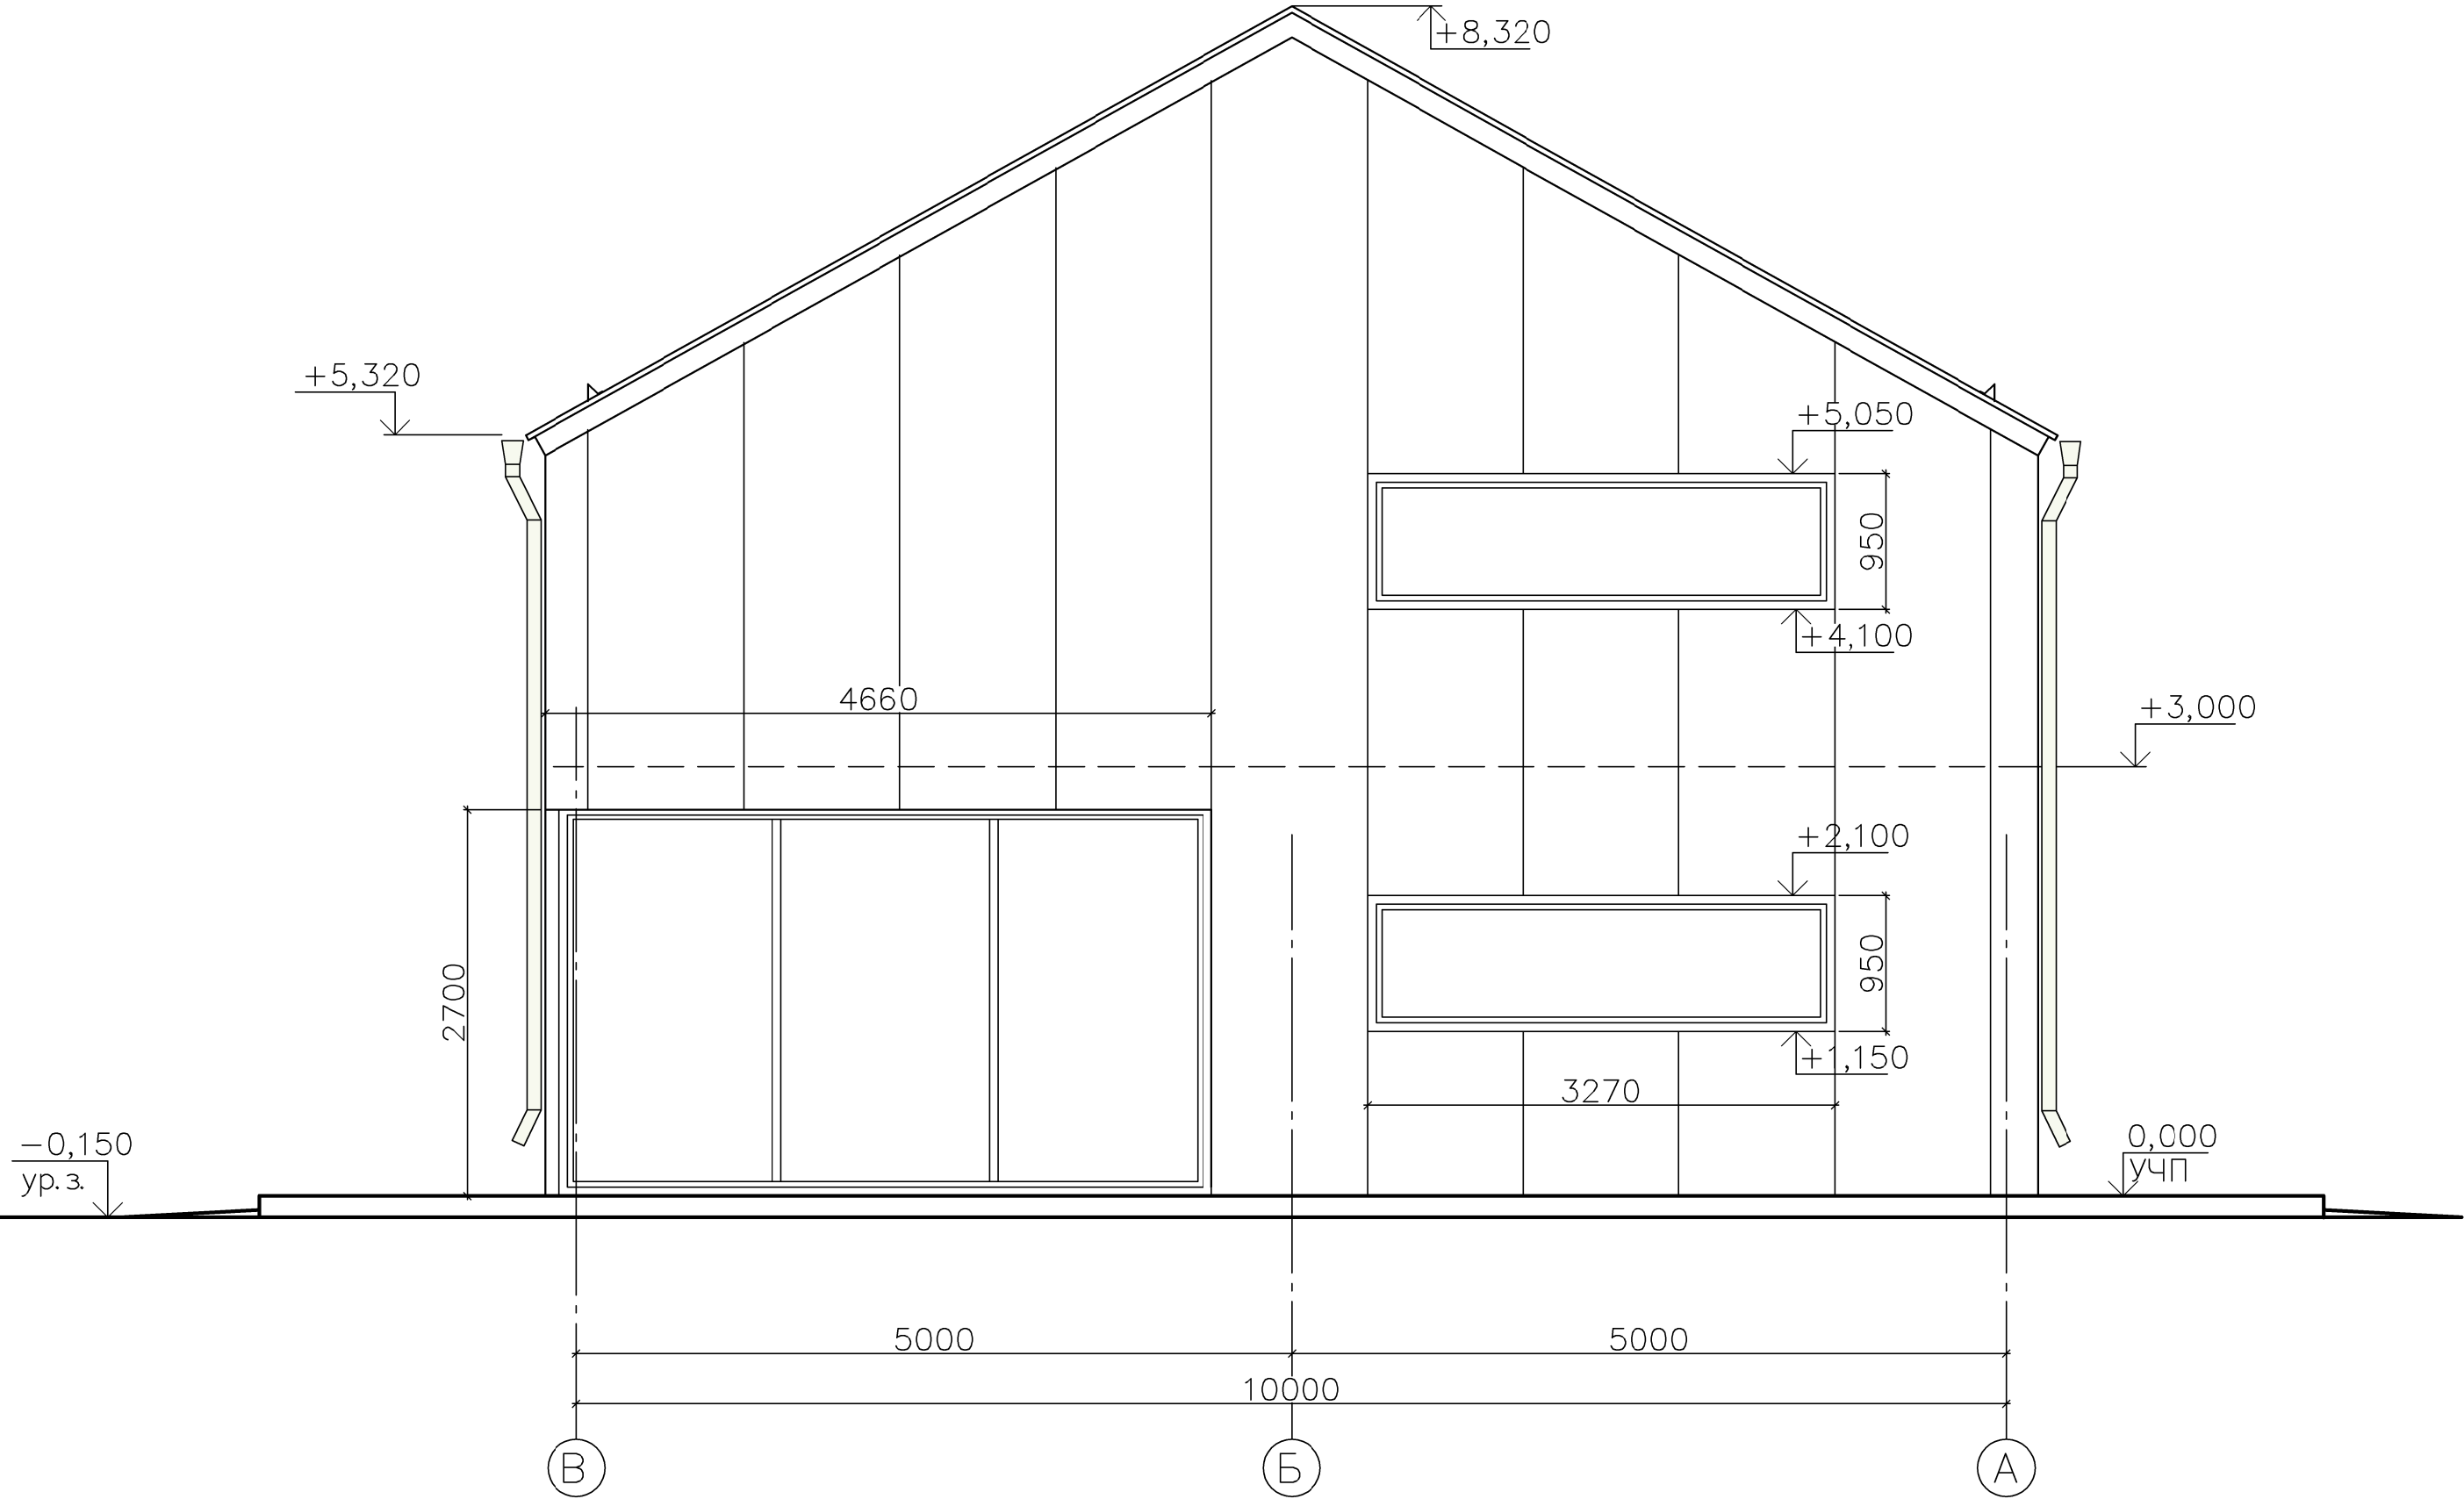

Фасад 1—4

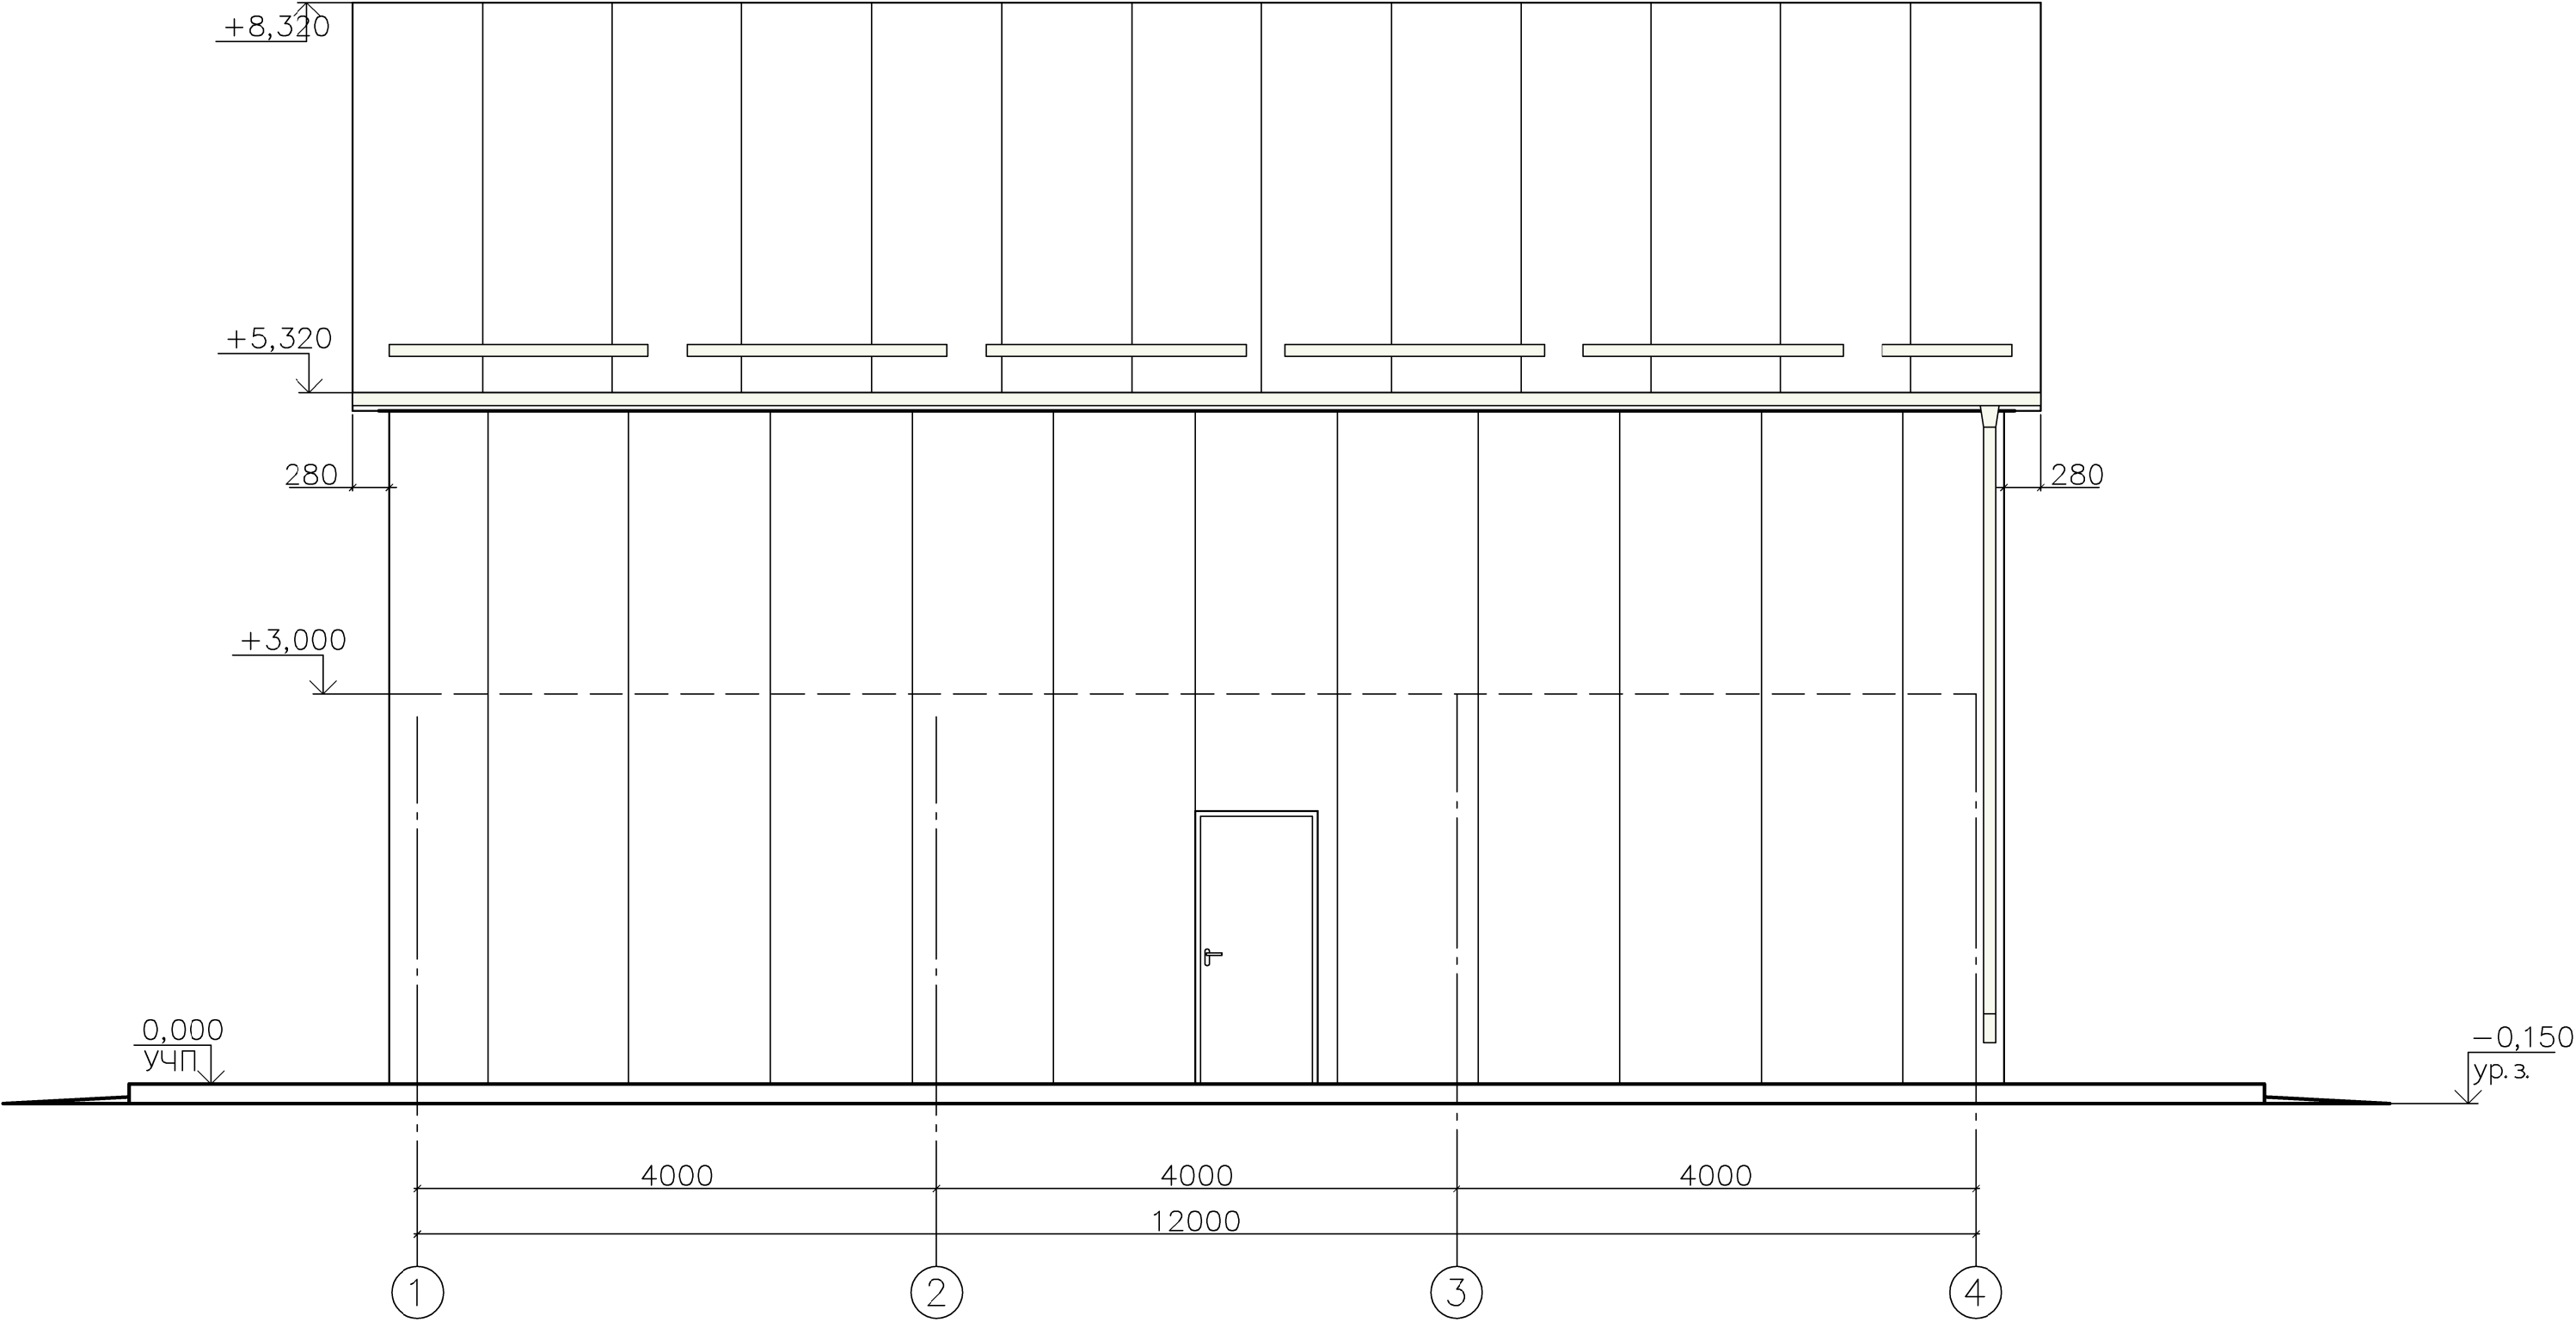

Фасад А—В

