


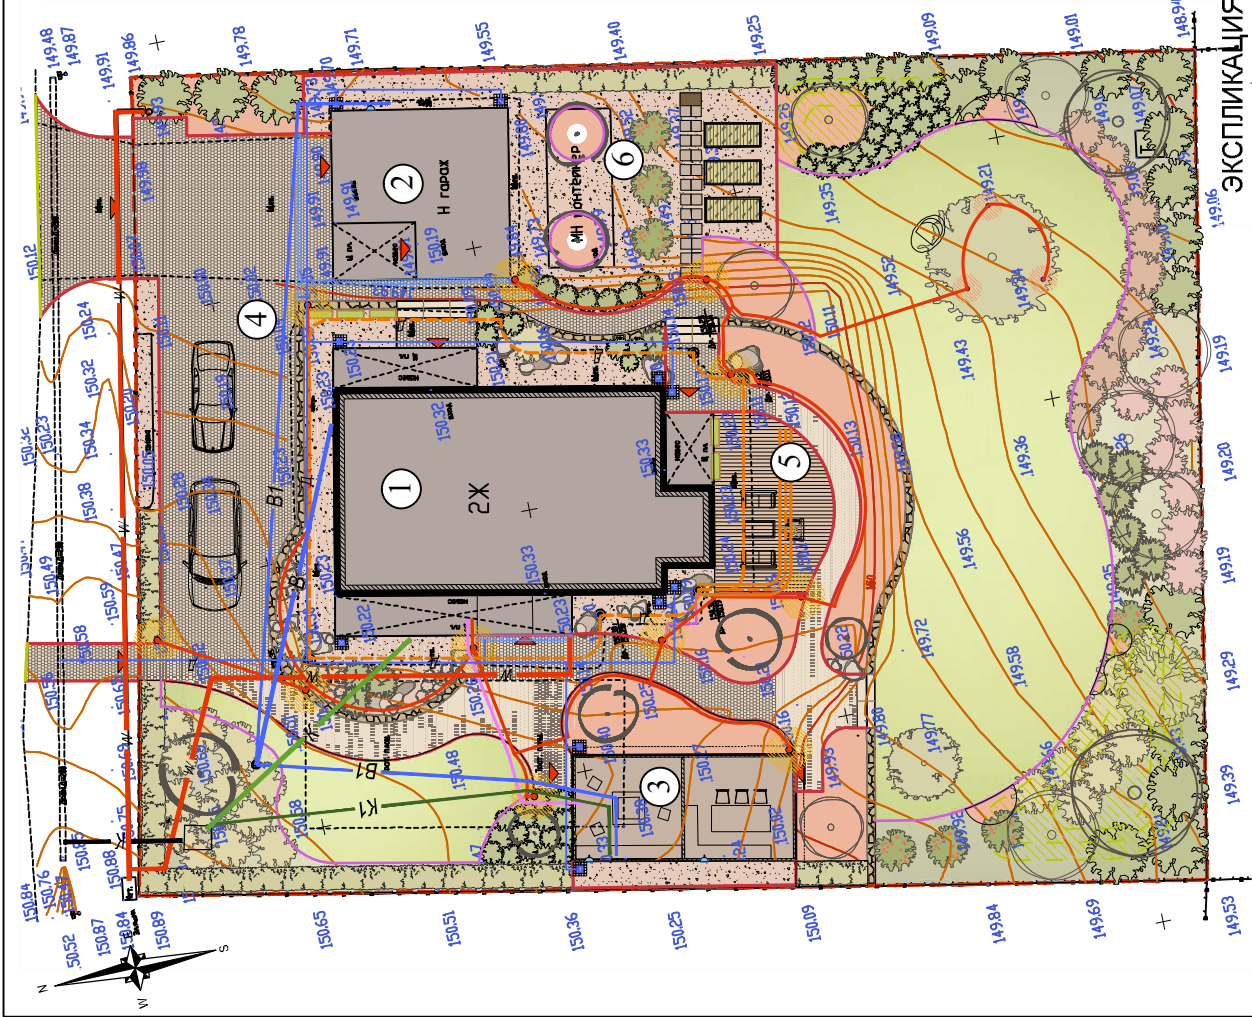


ЭКСПЛИКАЦИЯ

- 1 Жилый дом
- 2 Гараж
- 3 Беседка
- 4 Открытая парковка
- 5 Терраса
- 6 Кухонный сад

УСЛОВНЫЕ ОБОЗНАЧЕНИЯ

Вид	Описание	Описание
	Проектируемые деревья и кустарники	Садово-парковый фонарь (Ф1) SLOTS 300, SLV (Германия). Высота 665мм
	Живая изгородь	Садово-парковый фонарь (Ф2) SLV STRA 360 SPIKE
	Терраса	Розетка уличная накладная
	Мощение из гранитной брусчатки, колотой со всех сторон 100х100х50мм.	Электрическая линия 1 (П1).
	Дорожки и площадки с покрытием из гравийнощебня	Электрическая линия 2 (П2).
	Мощение из бетонной брусчатки, 400х400х60мм	Проектируемая наружная ливневая канализация
	Лестничная железобетонная ступень ЛС-9, 1000х350х140мм Цвет серый.	Существующая дренажная труба
	Подпорная стенка из песчаника/бута	Проектируемая дренажная труба
	Проектируемое строение (беседка)	Водоотводной лоток
	Существующие строения	Дождеприемник
	Граница участка	Проектируемая канализация
	Цветник	Проектируемый водопровод
	Зона под посадками / Зона мульчирования дробленой корой	Существующая канализация
	Газон	Существующий водопровод
	Геопластика (холм)	Существующий электрокабель
	Бордюр из металлической ленты	Вход
	Бордюр Аппарель 1000х250х130мм. (за границами участка)	Вазон
	Бордюр садовый пластиковый	Качели садовые
	Валуны	Скамья в зоне огорода

Заказчик: Частное лицо			
Адрес: Московская обл., Можайский район, д.Блазновое, ДНТ "Волна" уч. 76			
Генплан		Стация	Листов
		РП	4
М 1:200		ЭКОПОЧВА	
		формат А3	

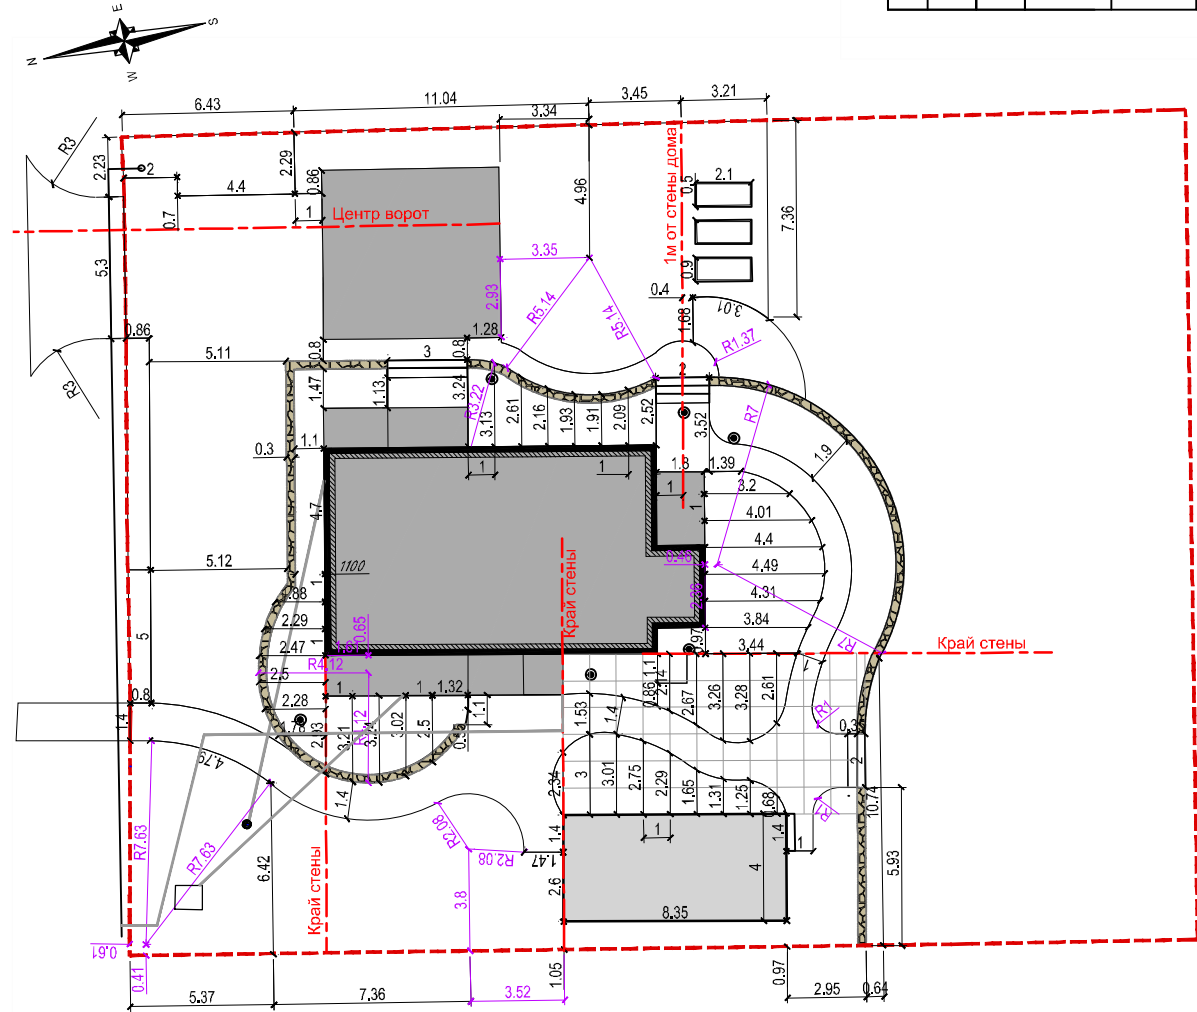

УСЛОВНЫЕ ОБОЗНАЧЕНИЯ

Вид	Описание
	Ось разбивки
	Размеры указаны в метрах
	Закладная под электрический кабель, укладывается на глубине 0,7м от поверхности. Труба ПВХ для наружных работ D110 - 10 м.п.
	Закладная под трубы для полива, укладывается на глубине 0,3м от поверхности. Труба ПВХ для наружных работ D110 -14 м.п.

Вид	Описание
	Подпорная стенка из песчанникабуга
	Дренажный колодец (сущ.)
	Граница участка

ПРИМЕЧАНИЯ:

- Все размеры указаны в метрах.
- Разбивочная сетка с шагом 1х1м.
- Так как используется брусчатка колотая со всех сторон, то сначала производится примерная разбивка конфигурации дорожек. Затем приводится материал для мощения, выкладывается образец, определяется величина ша. и только после этого определяются точные ширины дорожек и устанавливается бордюр.


Заказчик: Частное лицо

Адрес: Московская обл., Можайский район,
д.Блазово, ДНТ "Волна" уч. 76

Разбивочный план

М 1:200


РАЗВЁРТКИ ПОДПОРНОЙ СТЕНКИ

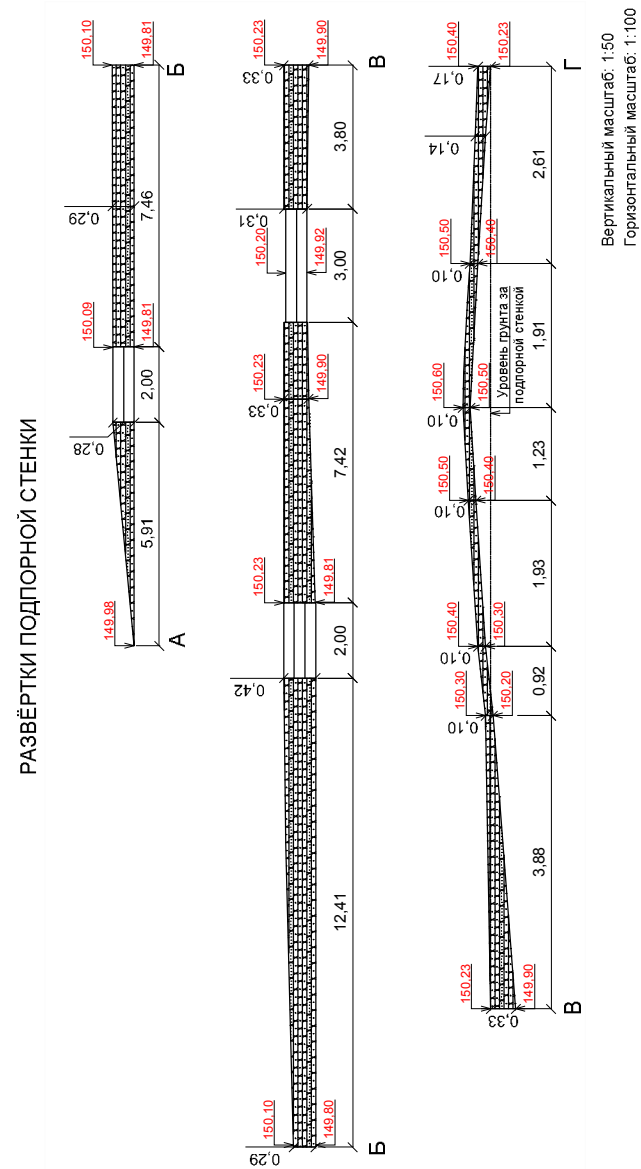

Вертикальный масштаб: 1:50
Горизонтальный масштаб: 1:100

УСЛОВНЫЕ ОБОЗНАЧЕНИЯ


- Существующие здания
- Проектируемые горизонталы
- Точка перелома рельефа
- Планировочная красная отметка
- Существующая отметка земли
- Уклон в промиллях
- Направление уклона
- Расстояние, м
- Проектируемый водоотводный лоток
- Проектируемый дождеприемник
- Проектируемый пескоуловитель
- Граница земельного участка

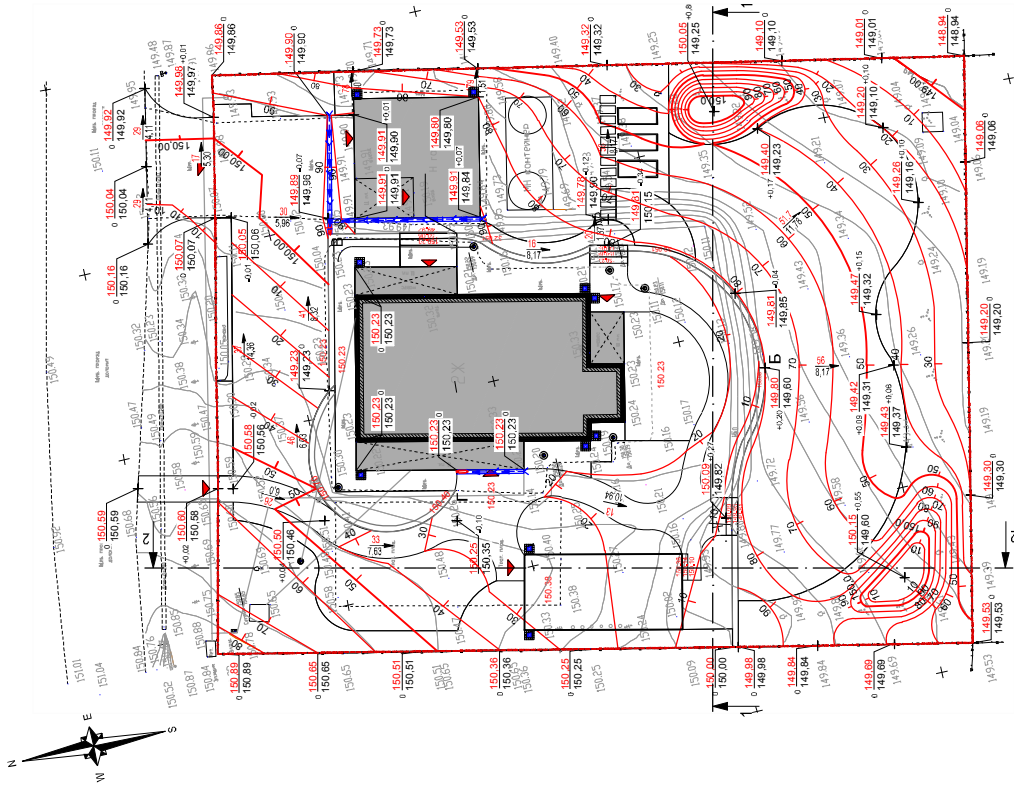


Примечания:
1. Все размеры указаны в метрах.

				Заказчик: Частное лицо			
Адрес: Московская обл. Можайский район, д.Блазново, ДНТ "Волна" уч. 76							
Изм.	Копию	Лист	Нодок.	Торпиль		Дата	
гендиректор	Тетелин А.В.						
Ланд. арх.	Сухова О.А.						
Вед. инж.	Мельникова И.И.						
План организации рельефа				РП	6		
М 1:200							
							
				ЭКОПОЧВА			

СЕЧЕНИЕ 1 - 1
Масштаб 1:100

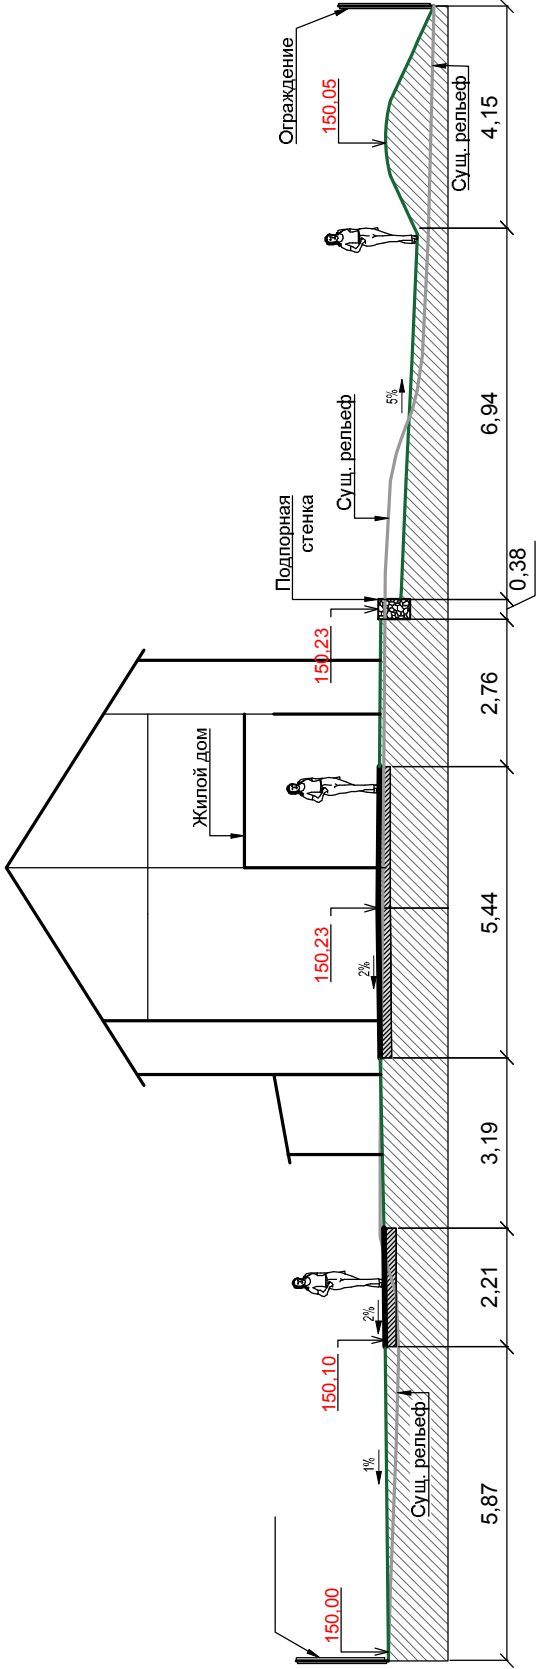

СЕЧЕНИЕ 2 - 2
Масштаб 1:100

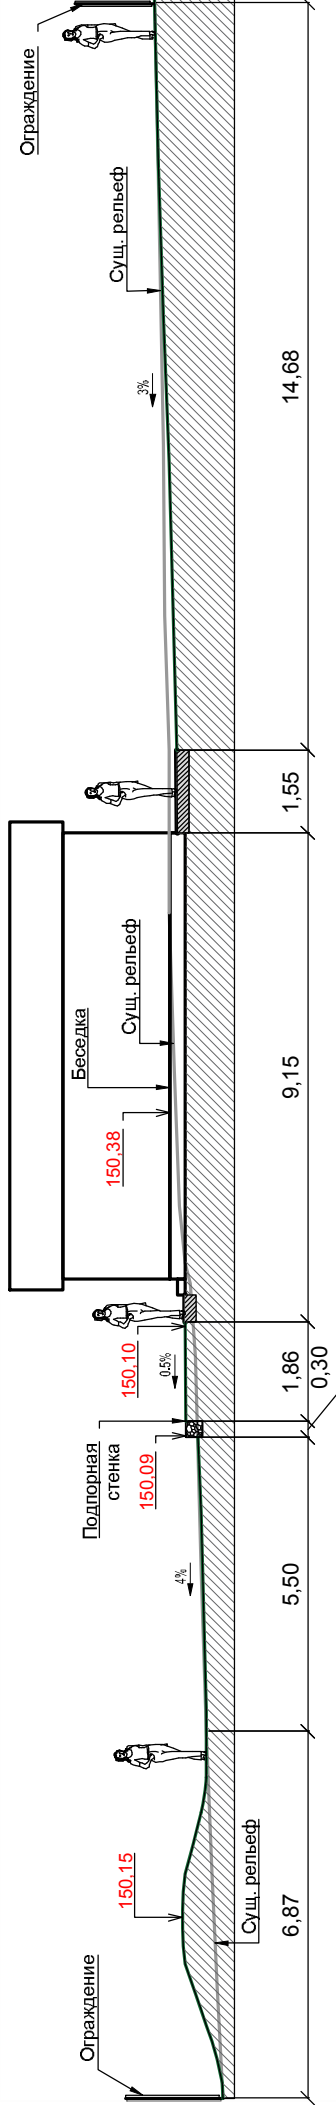



Примечания:
1 Все размеры указаны в метрах.

Заказчик: Частное лицо									
Адрес: Московская обл., Можайский район, д.Блазновое, ДНТ "Волна" уч. 76									
Сечения 1 - 1, 2 - 2.									
М 1:100									

БАЛАНС ЗЕМЛЯНЫХ РАБОТ

NN	Наименование	Количество, м ³		Примеч.
		Насыпь (+)	Выемка (-)	
1	Грунт планировки территории	59,7	18,5	
2	Земляные работы, в т.ч. при устройстве:	-	225,2	
	а) корыта покрытия Тип 1 - 0,71м	-	91,9	S=129,5 м ²
	б) корыта покрытия Тип 2 - 0,46м	-	46,6	S=101,2 м ²
	в) корыта покрытия Тип 3 - 0,36м	-	1,4	S=3,8 м ²
	г) корыта покрытия Тип 4 - 0,226м	-	5,9	S=26,5 м ²
	д) корыта покрытия Тип 5 - 0,07м	-	10,3	S=147,7 м ²
	е) корыта под газон - 0,05м	-	13,1	S=261,0 м ²
	ж) корыта под цветники - 0,20м	-	23,7	S=118,5 м ²
	з) корыта под мульчирование корой - 0,05м	-	11,7	S=234,7 м ²
	и) подземных сетей (ливневая канализация 110)	-	1,6	
	к) подземных сетей (дренажная труба)	-	1,0	
	к) дренажных траншей	-	15,2	L=9,0 м [=16,0 м
	л) корыто дождеприемников и лотков	-	2,8	
3	Поправка на уплотнение грунта K=1,35	20,9	-	
	Всего пригодно грунта:	80,6	243,7	
4	Итого избыток пригодно грунта	163,1		
5	Поправка на рыление грунта K=1,2	32,6		
	Утилизация пригодно грунта:	195,7		

УСЛОВНЫЕ ОБОЗНАЧЕНИЯ

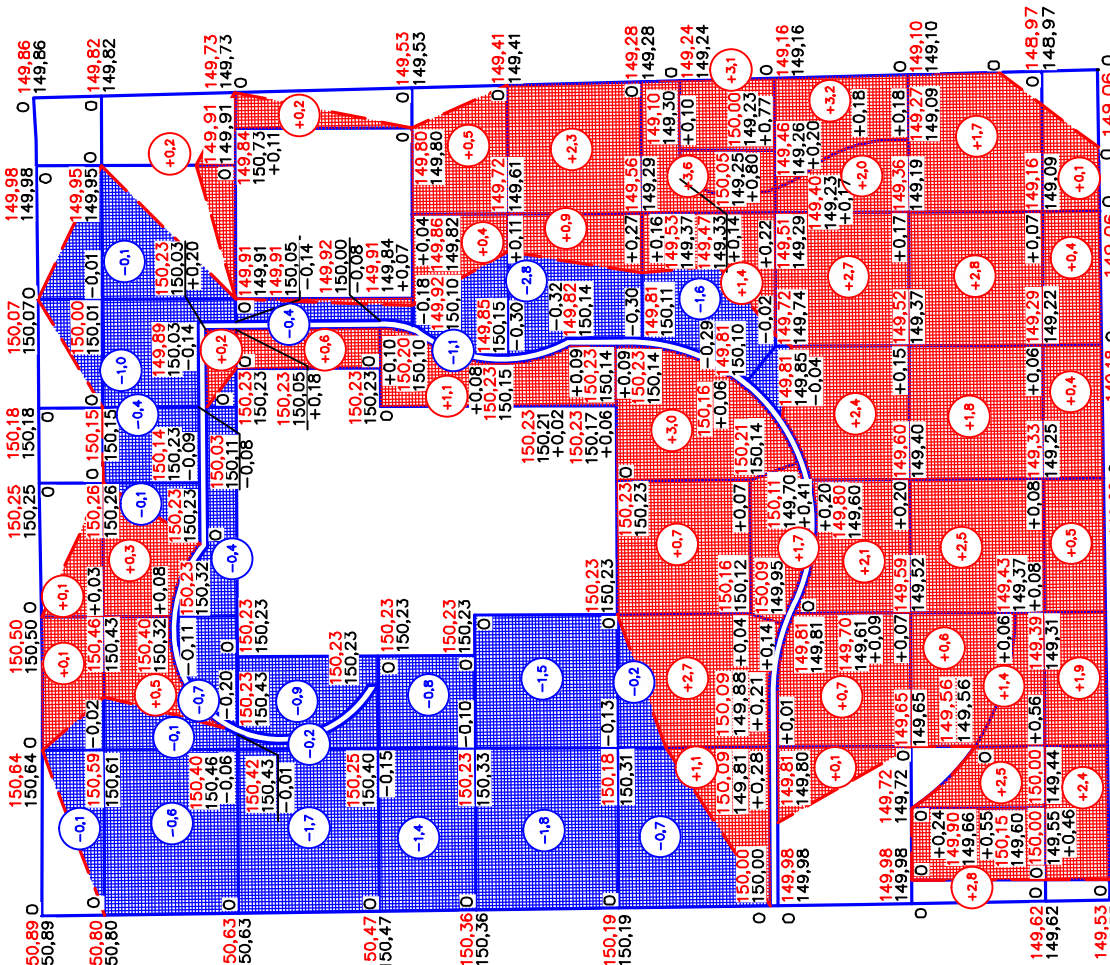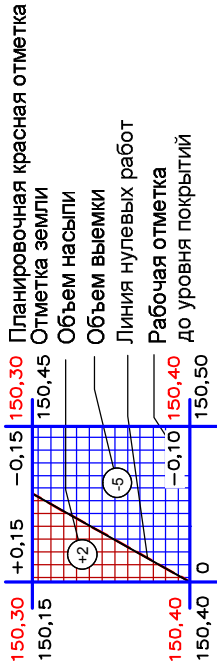

+ Насыпь	8,9	7,9	9,5	8,6	16,9	59,7
- Выемка	6,3	4,3	0,5	1,4	6,0	18,5

Общая площадь насыпи = 601 м²
Общая площадь выемки = 331 м²
Сетка квадратов принята 5м х 5м
Расчет рабочих отметок произведен по верху покрытий

	</
--	--	----


ПРИНЦИПИАЛЬНАЯ СХЕМА

Устройство лестницы из

бетонных ступеней 1000х350х140


Бетонная ступень 1000x350x140

Клей МК 900
Бетон (М200) арматура AIII Ø 10 - 150мм
Полиэтиленовая пленка
Щебень гранитный, фр. 20-40 - 150мм
Песок среднезернистый, ГОСТ 8736-93 - 150мм
Геотекстиль плотн. 120 г/м ²
Уплотненный местный грунт

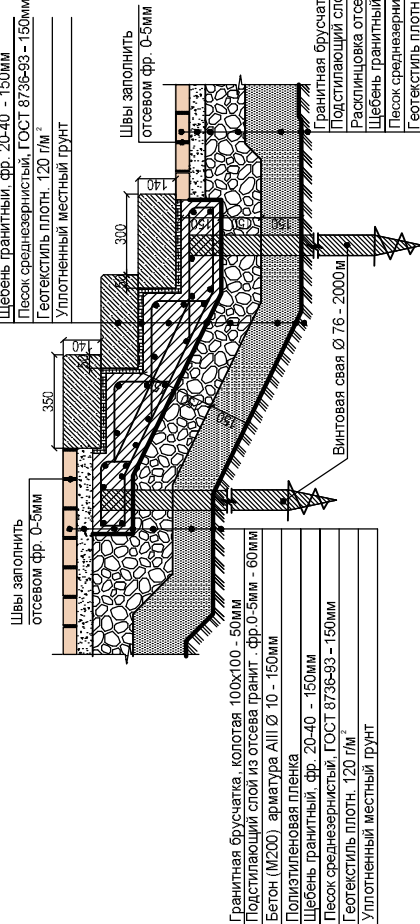

ТИП №2

ТИП №1

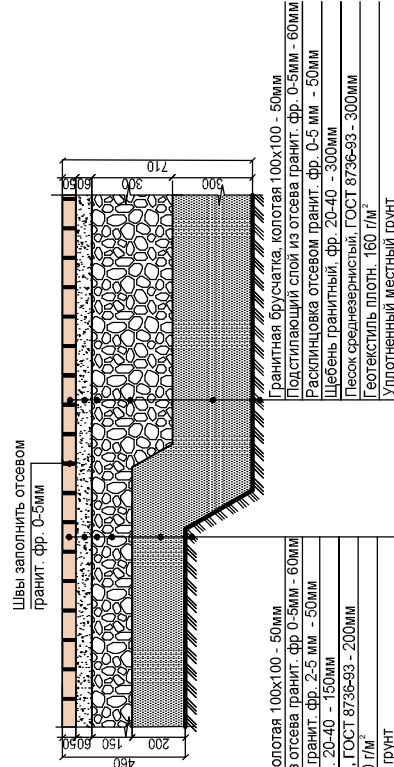



Гранная брусчатка, колотая 100х100 - 50мм
Падшающий слой из отсева гранит. фр 0-5мм - 60мм
Расшиновка отсевом гранит. фр. 2-5 мм - 50мм
Щебень гранитный, фр. 20-40 - 150мм
Песок среднезернистый, ГОСТ 8736-83 - 200мм
Геотекстиль плотн. 120 г/м ²
Уплотненный местный грунт

Гранитная брусчатка, колотая 100х100 - 50мм
Подстилающий слой из отсева гранит. фр. 0-5мм - 60мм
Распильщикова отсевом гранит. фр. 0-5 мм. - 50мм
Щебень гранитный, фр. 20-40 - 150мм
Песок среднезернистый, ГОСТ В/ЗФ-93 - 200мм
Геотекстиль плотн. 120 г/м ²
Уплотненный местный грунт

ПРИНЦИПИАЛЬНАЯ СХЕМА

Устройство подпорной стенки из Постелистого бута "Ростовский" из песчанника

26

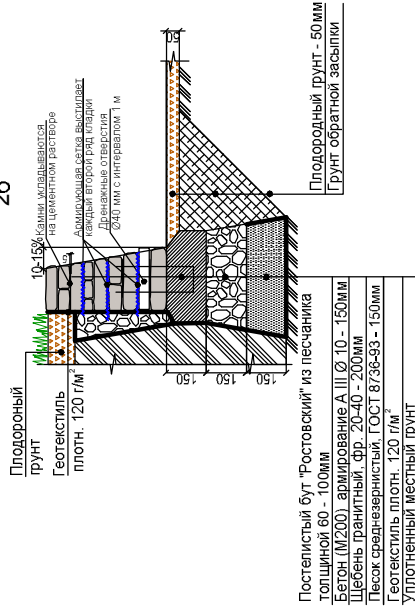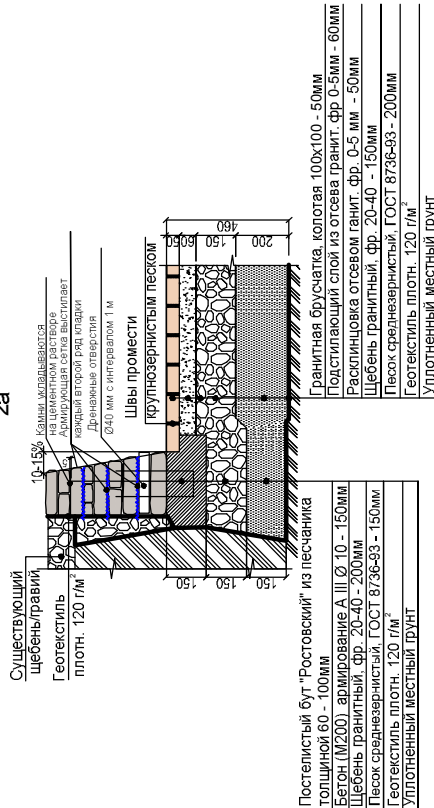

Примечания:

1. Все размеры указаны в миллиметрах.

[illegible]

ЭКОПОЧВА

Формат А3

УСЛОВНЫЕ ОБОЗНАЧЕНИЯ

Наименование	Описание	Кол-во.	Примечание
	Садово-парковый фонарь (Ф1) SLOTS 300, SLV (Германия). Высота 665мм, цвет: антрацит.	11 шт.	Фирма: SLV (Германия)
	Садово-парковый фонарь (Ф2) SLV SITRA 360 SPIKE для подсветки дерева, цвет: антрацит.	3 шт.	Фирма: SLV (Германия)
	Розетка уличная накладная		
	Тип фонаря - № Фонаря		
	№ Электрической линии		
	Электрическая линия 1 (Л1). На линии располагаются все фонари. Указана только длина линии, без учета выводов под фонари и подвода к циту.	100 м.п.	
	Электрическая линия 2 (Л2). Подвод электричества в беседку. Указана только длина линии, без учета разводки по беседке и подвода к циту.	10 м.п.	

РАЗРЕЗ ТРАНШЕИ ЭЛЕКТРОСНАБЖЕНИЯ.
ПРИНЦИПИАЛЬНАЯ СХЕМА


РАЗРЕЗ ОСНОВАНИЯ ПОД ФОНАРЬ
ПРИНЦИПИАЛЬНАЯ СХЕМА



ПРИМЕЧАНИЯ:

- Точное месторасположение фонарей и установка оснований под них , осуществляется после того как выполнена подготовка оснований под покрытия и ясна их конфигурация .
- Край фонаря должен находится в 100мм от края покрытия (дорожки).

							Заказчик: Частное лицо	
							Адрес: Московская обл., Можайский район, Д.Блазновое, ДНТ "Волна" уч. 76	
							Изм.	Лист
							Гендиректор	Листов
							Ланд. арх.	РП
							Ведущий инж.	27
							Схема расстановки светильников	
							М 1:200	
								

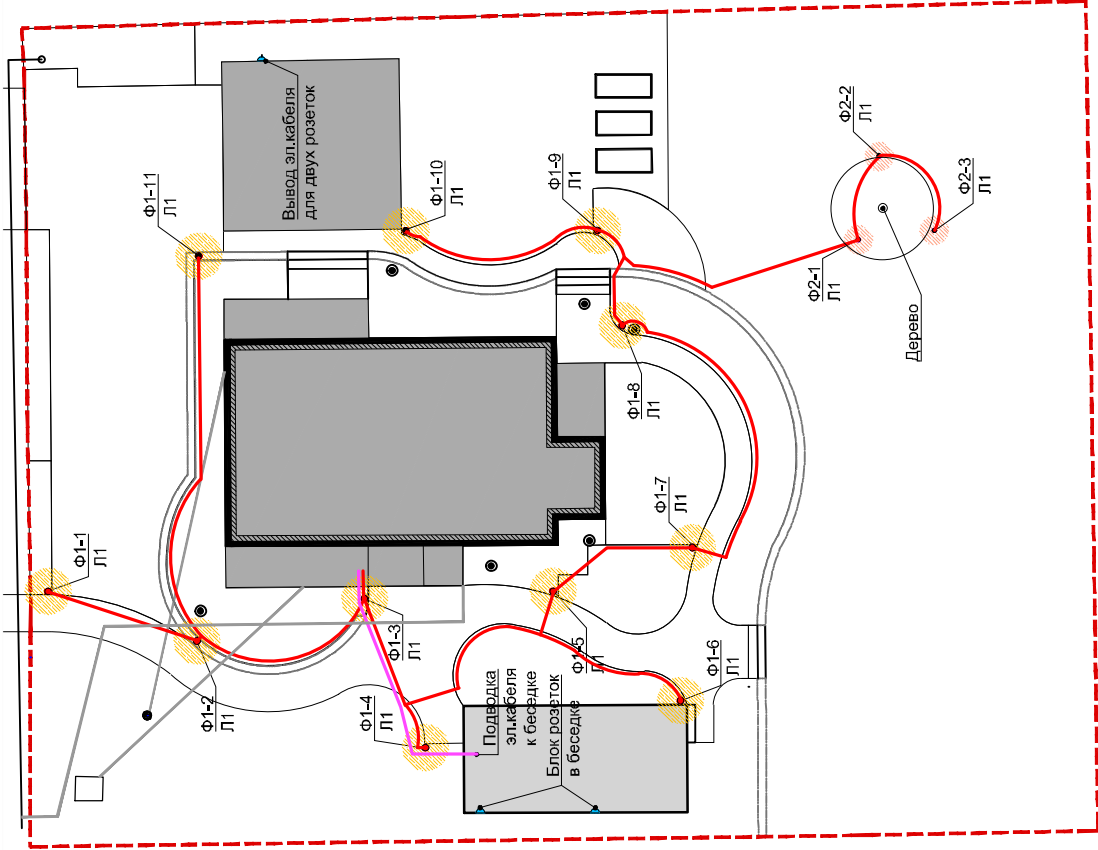

СВЕТИЛЬНИК SLOTS 300, SLV



СВЕТИЛЬНИК SLV SITRA 360 SPIKE





ПРИЛОЖЕНИЕ 1

ПРОЕКТ АВТОМАТИЧЕСКОГО ПОЛИВА


(495) 232-1496
ecorochva@yandex.ru; www.ecosoil.ru

Москва 2018г.





[illegible]

ЭКОПОЧВА

Условные обозначения:

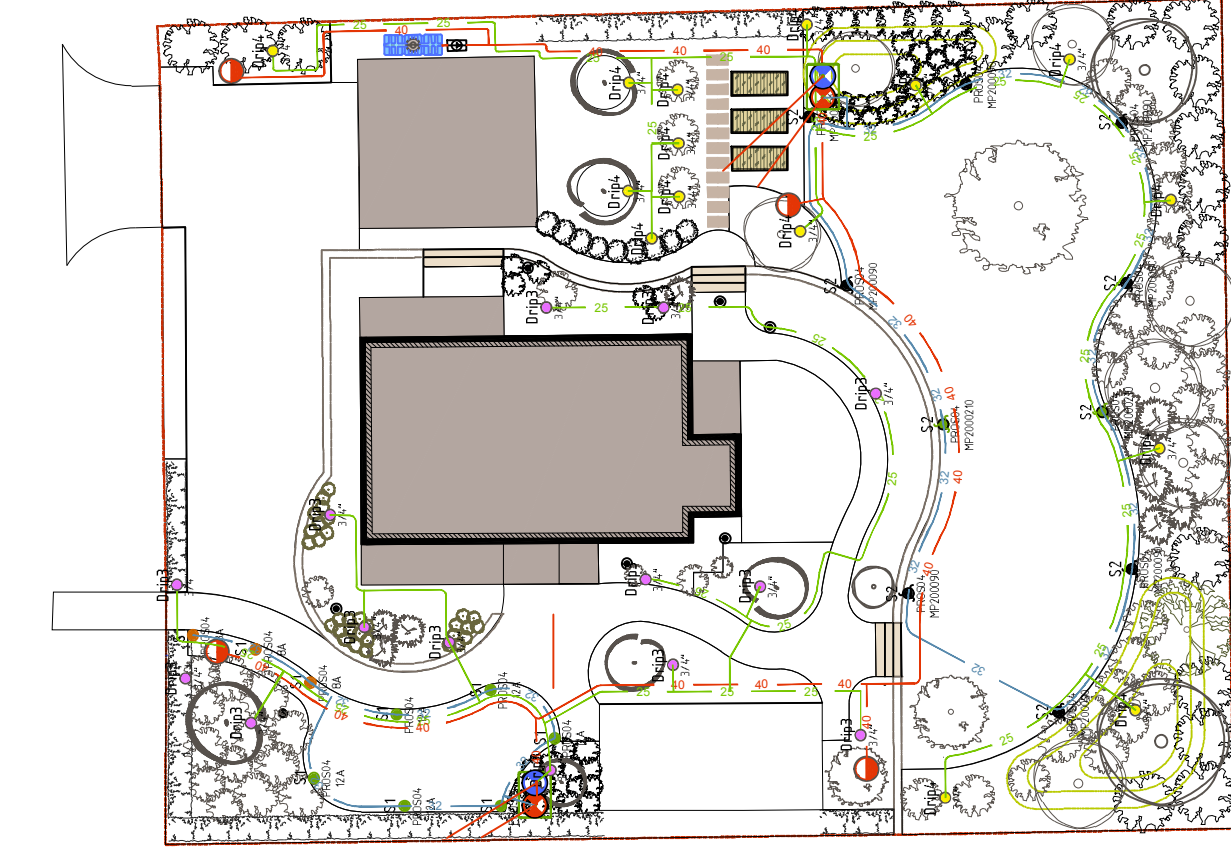

Сводная таблица суточного водопотребления на систему автоматического полива

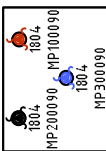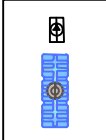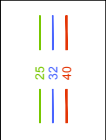
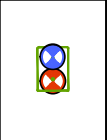
	Дождеватель с указанием модели и номера рабочей форсунки		Оборудование водоподготовки (ёмкость 2000 л. и насосная станция ESEA)
	Вывод трубы для подключения капельного шланга		Латеральный и магистральный трубопровод с указанием диаметра
	Круглый оросительный гидрант со встроенным краном 3/4\" MR17186		Электромагнитный клапан в клапанном боксе VBA02674

[illegible]




Д.Блазново, ДНП "Волна" уч. 76								
Изм.	Коп.уч	Лист	№ док.	Подпись	Дата			
Ген.директор		Петелин А.В.						
Ланд.арх.		Сухова О.А.						
Инженер		Мамедов Р.А.						
Проект благоустройства и озеленения						Стадия	Лист	Листов
						РП	32	
Схема трассировки кабеля управления								

Закладная
(Пластик)

  


Закладная труба Ø 100

Схема монтажа выдвижного распылителя
PROS04 форсункой (Проходной).

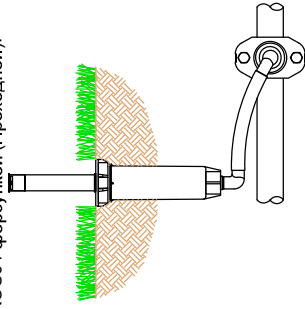


1. Выдающей распылитель PROS04 с форсункой
2. Верхний уровень грунта
3. Соединитель угольник штуцер $\times$ 1/2" HP SBE050
4. Соединитель угольник штуцер $\times$ 3/4" HP SBE075
5. Седелка $\varnothing$ 32 мм - 3/4" ВР
6. Сверх-гибкая ПЭ-труба для отводов
7. ПНД-труба $\varnothing$ 32 мм

Схема монтажа выдвижного распылителя
PROS04 форсункой (Концевой).

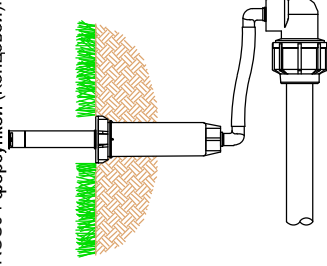


1. Выдвижной распылитель PROS04 с форсункой
2. Верхний уровень грунта
3. Соединитель утолщ.к штуцер х 1/2" HP SBE050
4. Соединитель утолщ.к штуцер х 3/4" HP SBE075
5. Отвод переходной ø 32 мм - 3/4" ВР
6. Сверх-гибкая ПЭ-труба для отводов
7. ПНД-труба ø 32 мм

Схема монтажа электромагнитного клапана

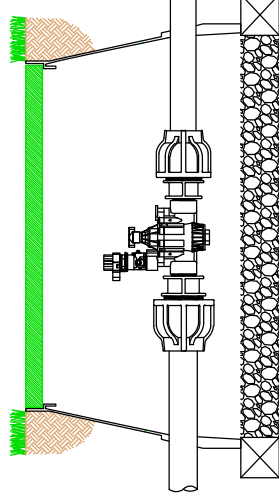


1. Верхний уровень грунта
2. Клапанный бокс
3. Клапан электромагнитный
4. Муфта компрессионная переходная Ø 40 мм - 1" НР
5. Труба ПНД Ø 40 мм.
6. Муфта компрессионная переходная Ø 32 мм - 1" НР
7. Труба ПНД Ø 32 мм.

**Схема монтажа пускового комплекта
для зоны микроорошения**

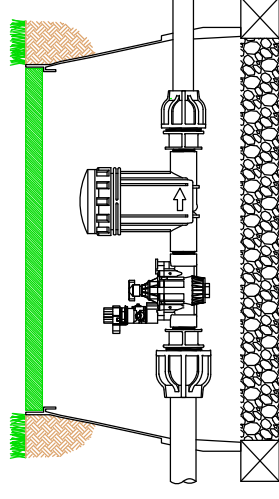


- Верхний уровень грунта
- Кладчатый боёк квадратный с крышкой и болтом УВАО2674, ДЖхВ = 49
- 34 х 31 см.
- Фильт
- Фильт
- Муфта компрессионная перекладная Ø 40 мм - 1 шт
- Муфта компрессионная перекладная Ø 25 мм - 1 шт
- Труба ПНД Ø 25 мм.

Схема монтажа капельного шланга серии XFD, со встроенными компенсаторными капельницами (шаг: 33 см; 2,3 л/ч).

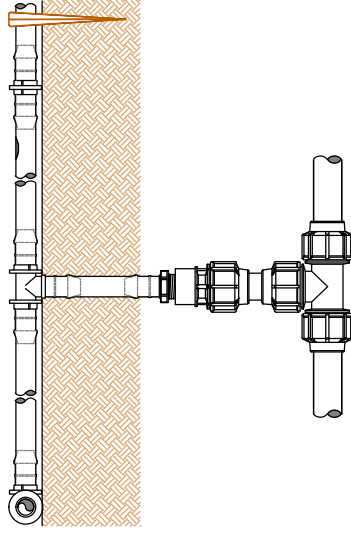


1. Верхний уровень грунта
2. Капельный канал XFD со встроенными компенсаторами
3. Капельный канал Ø 33 мм (2 г/лч)
3. Капельный шланг ГВЛ черного цвета без сапельниц
5. Штырь-держатель С12 для трубы 16 мм
5. Соединитель (17 мм) для капельного шланга XFF-СОИР
6. Тройник соединитель (17 мм) для капельного шланга XFF TEE
7. Переходная муфта НР 17 мм х 3/4" НР для капельного шланга XFF-МА-075
8. Муфта компрессионная переходная Ø 25 мм - 3/4" ВР
9. Тройник компрессионный Ø 25 мм
10. Труба ПНД Ø 25 мм.

Схема монтажа VBA17186, (вид сбоку, вид сверху)

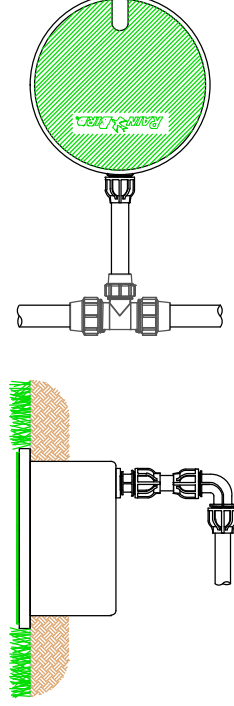

1. Крутой оросительный гидрант VBA17186
2. Верхний уровень грунта
3. Муфта компрессионная переходная Ø 32 мм - 3/4" НР
4. Отвод компрессионный Ø 32 мм
5. Труба ПНД Ø 32 мм.
6. Труба ПНД Ø 40 мм.
7. Тройник компрессионный Ø 40-32-40 мм

Схема управления системой полива:

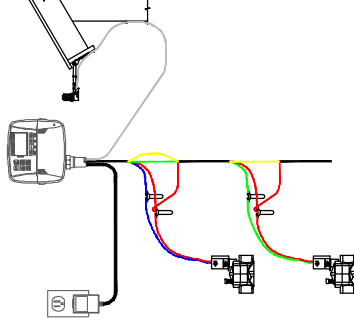

1. Контроллер
2. Датчик дождя
3. Электромагнитный клапан
4. Кабель управления (КВГ 5х1,5 мм²
5. Коннектор DВRY-6 для 3-х проводов до 4мм² · с изоляционной пастой
6. Источник 220В

[illegible]

Спецификация оборудования и комплектующих

№ п.п.	Наименование	Кол-во	Ед. изм.	Примечание
Оборудование RainBird и Hunter				
1	Спринклер PROS-04	19	шт.	
2	Солено 8-A	3	шт.	
3	Солено 12-A	6	шт.	
4	MP200090 Вращающаяся форсунка, радиус 4,0-6,4 м, регулируемый сектор от 90° до 210°	8	шт.	
5	MP200210 Вращающаяся форсунка радиус 4,0-5,4 м, регулируемый сектор от 210° до 270°	2	шт.	
6	MP TOOL Ключ пластиковый для регулировки форсунки серии MP	1	шт.	
7	Штуцер HSBЕ-050 соединитель уголь-ник штуцер х 1/2" HP	19	шт.	
8	Штуцер HSBЕ-075 соединитель уголь-ник штуцер х 3/4" HP	19	шт.	
9	Труба для гибкой подводки PRO-FLEX 30м	1	букта	
10	Магнитный клапан PGV-100-B 1"	4	шт.	
11	PRF-100-RBY 1" RBY фильтр с регулятором давления (давление на выходе: 2,8 bar - секта: 75 микрон)	2	шт.	
12	XFD2333100 Капельный шланг, со встроенными компенсирующими капелницами (шаг: 33 см, 2.3 л/ч) (букта 100 м.) (коричневый)	8	букта	
13	DBL100 Капельный шланг черного цвета без капелниц (букта 100 м.)	1	букта	
14	XF-F-COUP Соединитель для капельного шланга Ø 16 мм	50	шт.	
15	XFF ELBOW Угольник для капельного шланга Ø 16 мм	25	шт.	
16	XFF TEE Тройник для капельного шланга Ø 16 мм	350	шт.	
17	XFF-MA-075 Переходная муфта на 3/4" HP для капельного шланга Ø 16 мм	50	шт.	
18	C12 Штырь-держатель для капельного шланга Ø 16 мм	400	шт.	
19	DBRY-6 Коннектор для 3-х проводов до 4 мм2, с изоляционной пастой	10	шт.	
20	VBA17186 Круглый оросительный гидрант со встроенным краном 3/4" BR	4	шт.	
21	VBA02674 Клапанный бокс квадратный с крышкой и болтом, ДхШхВ = 49 x 34 x 31 см.	2	шт.	
22	Пульт управления XC-6011-E. Внутренний монтаж.	1	шт.	
23	Датчик дождя RAIN CLIK	1	шт.	
II Фитинг компрессионный Unidelta, Serex, Astore, Iritec				
1	Отвод компрессионный Ø 25 мм	3	шт.	
2	Муфта соединительная компрессионная Ø 25 мм	2	шт.	
3	Тройник компрессионный Ø 25 мм	50	шт.	
4	Муфта компрессионная гереходная Ø 25 мм - 3/4" BR	50	шт.	
5	Муфта компрессионная гереходная Ø 25 мм - 1" BR	3	шт.	
6	Заглушка компрессионная Ø 25 мм	2	шт.	
7	Отвод компрессионный Ø 32 мм	16	шт.	
8	Муфта соединительная компрессионная Ø 32 мм	2	шт.	
9	Тройник компрессионный Ø 32 мм	4	шт.	
10	Муфта компрессионная гереходная Ø 32 мм - 3/4" HP	4	шт.	

11	Муфта компрессионная переходная Ø 32 мм - 1" HP	2	шт.
12	Заглушка компрессионная Ø 32 мм	2	шт.
13	Садетка компрессионная Ø 32 мм - 3/4" BR	19	шт.
14	Отвод компрессионный переходной Ø 32 мм - 3/4" BR	2	шт.
15	Отвод компрессионный Ø 40 мм	15	шт.
16	Муфта соединительная компрессионная Ø 40 мм	2	шт.
17	Тройник компрессионный Ø 40 мм	8	шт.
18	Тройник компрессионный переходной Ø 40x32x40 мм	4	шт.
19	Муфта компрессионная переходная Ø 40 мм - 1" HP	5	шт.
20	Заглушка компрессионная Ø 40 мм	2	шт.
III Фитинг компрессионный насосной станции и накопительной емкости			
1	Отвод ПП из бака с наружной резьбой 1 1/4"	1	шт.
2	Кран шаровой Seagull полнопроходный муфта-муфта, рычаг: 1 1/4"	2	шт.
3	Муфта Ø 40, комбинированная, разъемная "американка" ПП-латунь с наружной резьбой 1 1/4"	4	шт.
4	Клапан обратный латунный пружинный муфтовый с латунным затвором 1 1/4"	2	шт.
5	"Американка" (соединение разъемное прямое) латунная никелированная, 1 1/4"	1	шт.
6	Ниппель переходной латунный никелированный (нар./лар.): 1 1/4" x 1"	3	шт.
7	Ниппель латунный никелированный, 1 1/4"	1	шт.
8	Тройник латунный никелированный, 1 1/4"	1	шт.
9	Футорка латунная никелированная, 1 1/4" x 1"	1	шт.
10	Муфта Ø 40 мм, комбинированная, разъемная "американка" ПП-латунь с внутренней резьбой 1 1/4"	2	шт.
11	Тройник Ø 40, комбинированный, ПП-латунь с внутренней резьбой 3/4"	2	шт.
12	Кран шаровой Seagull полнопроходный муфта-штуцер, рычаг: Ду 20 (3/4")	2	шт.
13	Угольник Ø 40x90° ПП, цвет серый	10	шт.
14	Тройник Ø 40 ПП, цвет серый	2	шт.
15	Поплавковый клапан QuickStop для емкостей из ПЭ, G 1"	1	шт.
16	Муфта Ø 32, комбинированная, разъемная "американка" ПП-латунь с внутренней резьбой 1"	5	шт.
17	Угольник Ø 32x90° ПП	4	шт.
18	Шаровой кран Ø 32 ПП PN20	1	шт.
19	Муфта компрессионная переходная Ø 25 мм - 3/4" BR	1	шт.
20	Отвод ПП из бака с наружной резьбой 3/4"	1	шт.
IV Труба ПНД, ПП и кабель			
1	Труба ПНД Ø 25 мм	250	м.п.
2	Труба ПНД Ø 32 мм	150	м.п.
3	Труба ПНД Ø 40 мм	150	м.п.
4	Труба ПП Ø 25 мм; s=2,3 мм (для холодной воды)	2	м.п.
5	Труба ПП Ø 32 мм; s=2,9 мм (для холодной воды)	4	м.п.
6	Труба ПП Ø 40 мм; s=3,7 мм (для холодной воды)	4	м.п.
7	Кабель КВВГ 5х1,5 кв мм ГОСТ (Электросеть Кольчугино)	80	м.п.

Заказчик: Частное лицо			
Адрес: Московская обл., Можайский район, Д.Блазновое, ДНТ "Волна" уч. 76			
Изм.	Кол.уч	Лист	Надож
Подпись	Дата		
Ген-директор	Петелин А.В.	Стадия	Листов
Ланд. арх.	Сухова О.А.	Приложение 1.	
Инженер	Мамедов Р.А.	РП	35
Проект благоустройства и озеленения. Проект автоматического полива			
Спецификация оборудования и комплектующих			

Спецификация оборудования и комплектующих

V	Оборудование водоподготовки			
1	Емкость из ПЭ 2000 л прямоугольная для питьевой воды, 2150х760х1510 мм (LxBxH), D горловины 385 мм, цвет синий	1	шт.	
2	Насос ESPA ASPRI 25-4M	1	шт.	
3	Блок запуска насоса PRESSDRIVE	1	шт.	
4	IFYEVEDLM2C0N Фильтр дисковый IRRITEC 1 1/4" HP-HP	1	шт.	
5	IFYDVEDLM2C0N Фильтр дисковый IRRITEC 1" HP-HP	1	шт.	
6	Выключатель поплавковый для емкостей из ПЭ, длина кабеля 5 м	1	шт.	
VI	Монтажные аксессуары и расходный материал			
1	Перчатки X/B с ПВХ-напылением	10	шт.	
2	П/Э пленка 3х100 м (80 мкр)	2	шт.	
3	Полипропиленовый шлагат 110 м красный STAYER 50079-110	3	шт.	
4	Флажки разметочные	50	шт.	
5	Уплотнительная нить "Tangit UNI-LOCK" (для уплотнения и герметизации резьбы), 160 м	2	шт.	
6	ФУМ лента "Jumbolare" для уплотнения резьбы, 15 м х 19 мм х 0,2 мм, "Uniprak"	4	шт.	
7	Шпилька резьбовая оцинкованная: длина 1 м, резьба М8	2	м.п.	
8	Держатель стальной с резиновым уплотнением 1 1/4" для труб (Дн 38 - 44 мм)	5	шт.	
9	Держатель стальной с резиновым уплотнением 1" для труб (Дн 32 - 36 мм)	3	шт.	
10	Гайка стальная оцинкованная соединительная, резьба М8	8	шт.	
11	Вилка ADL13-059 "евр" угловая резиновая черная IP44 (Andel Китай)	1	шт.	
12	Кабель ВВГ 3х2,5ок (N,PE)-0,66 ГОСТ (Электрокабель Кольчугино)	2	м.п.	
13	Gardena Штуцер резьбовой 3/4"	4	шт.	
14	Шкеф пластиковый ДЧТВ: 650х370х850 мм	1	шт.	
15	Станина крепления насоса ДЧТВ: 420х160х140мм	1	шт.	

[illegible]