План розеток

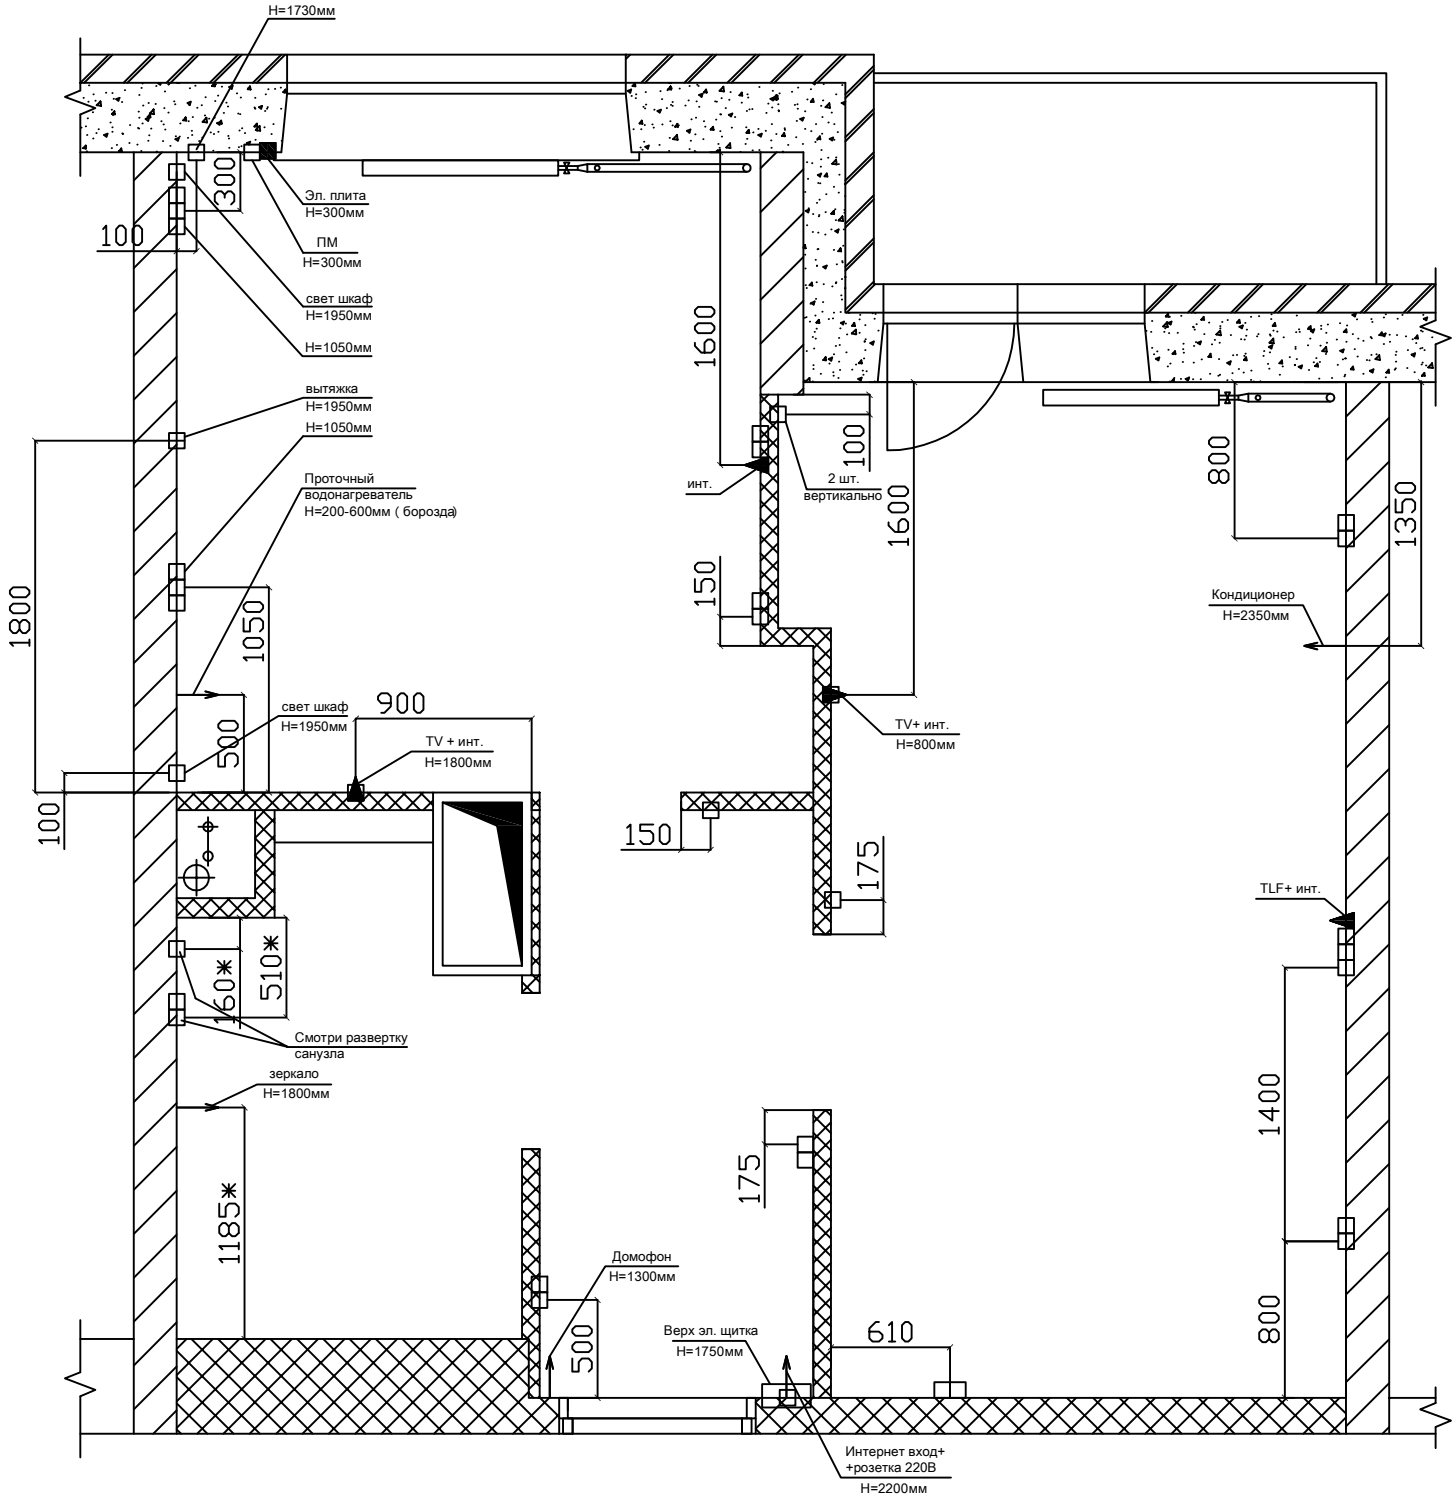

Обозначение

- ■ - Розетка Эл. плиты 1 шт.
- □ - Стандартные розетки ~ 42 шт.
- ◁ - Телефонная розетка 1 шт.
- △ - Телевизионная розетка 2 шт.
- ▲ - Интернет розетка 4 шт.
- ↑ - Эл. вывод

ПРИМЕЧАНИЕ

1. Все розетки, кроме особо указанных, располагаются на высоте 250мм от ур.ч.п.
2. Предусмотреть установку телефона, телевидения, интернета, домофона.

* Размер уточнить.