


# Развертка Санузла

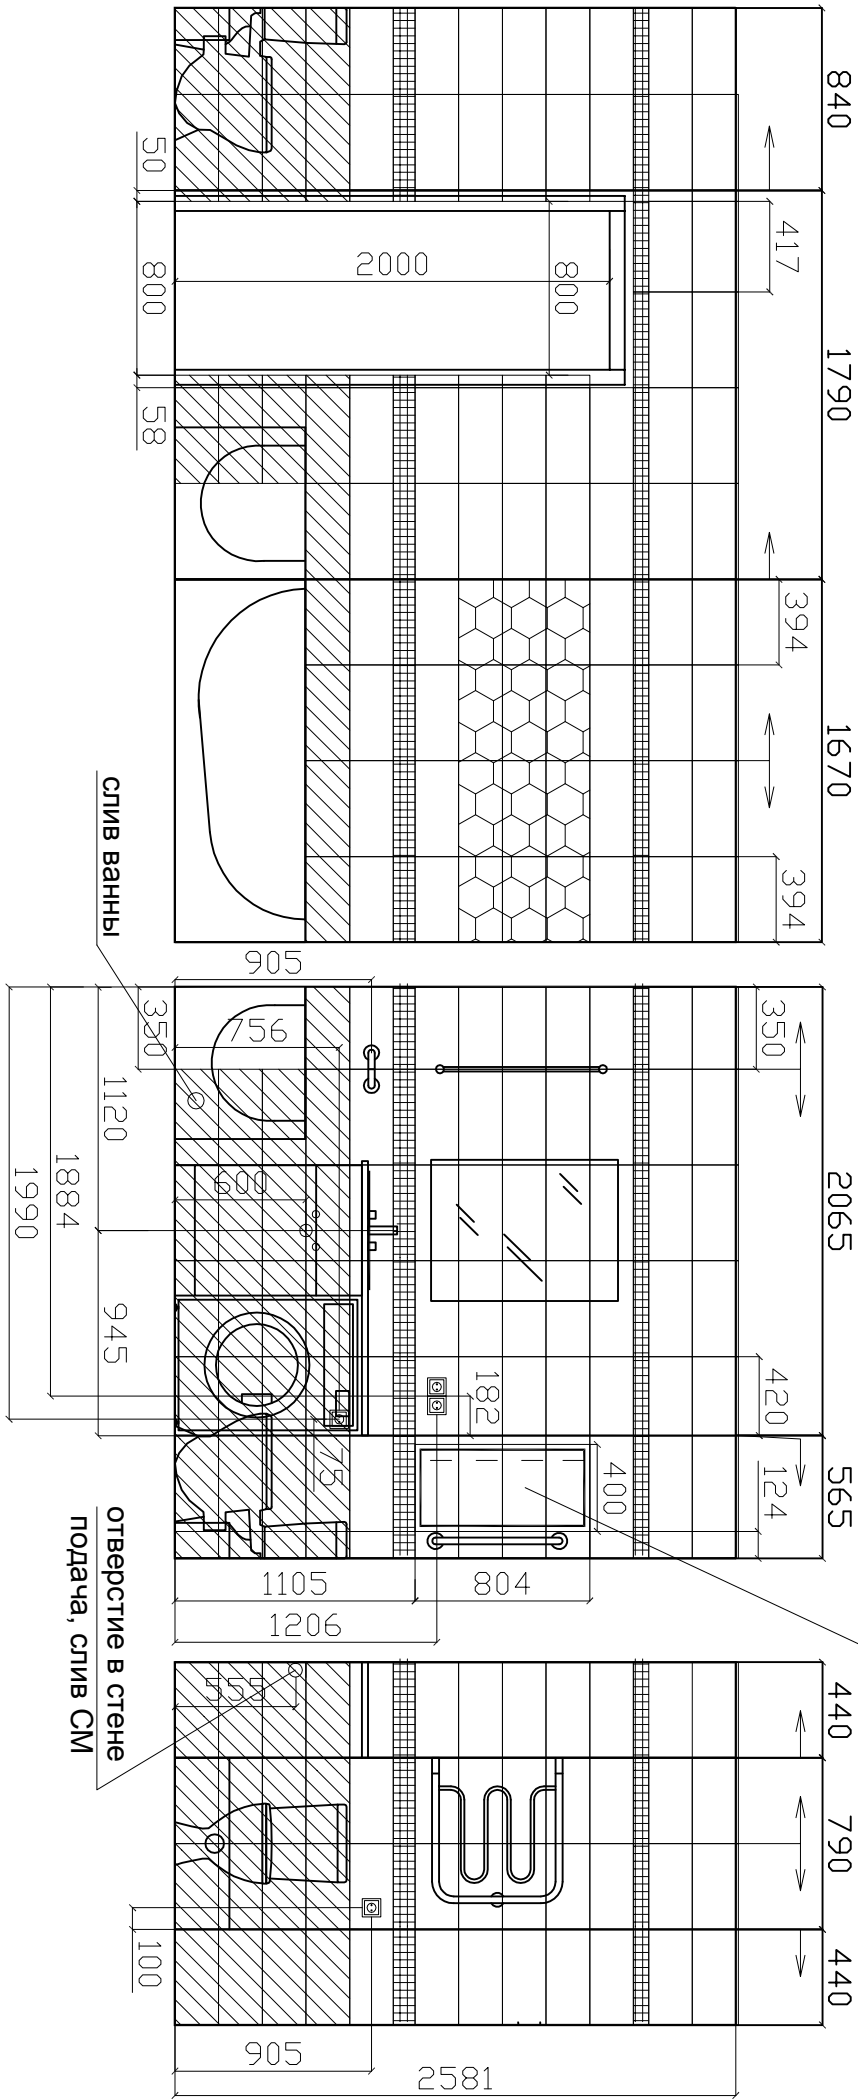

люк-невидимка  
400x800

слив ванны

отверстие в стене  
подача, слив СМ