Доска на перекрытие 1 куб
Кирпич 570 шт.
Блоков 430 шт.
Тегола 59,4 м^2
Фахверк 91,0 м.п.
Виниловая вагонка Альта Профиль 52,3 м^2

Все перемычки опирать на подушку из кирпича
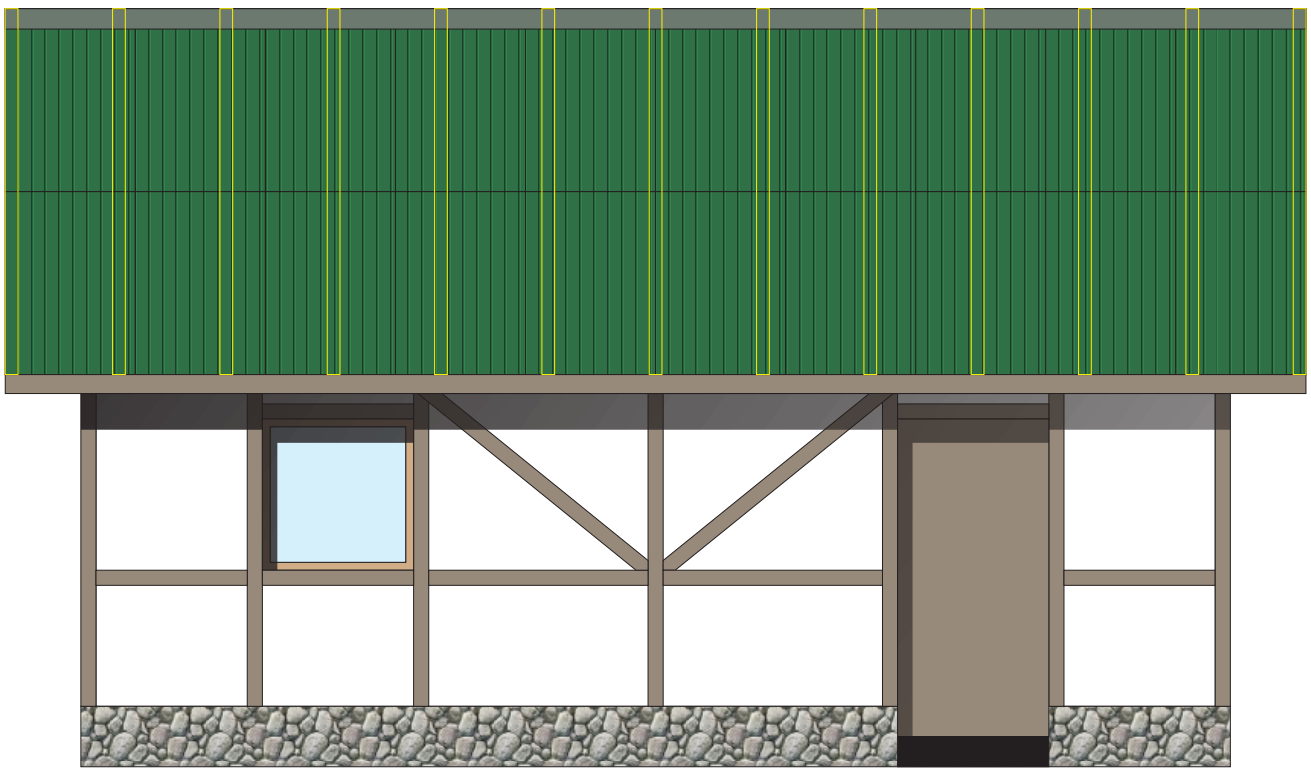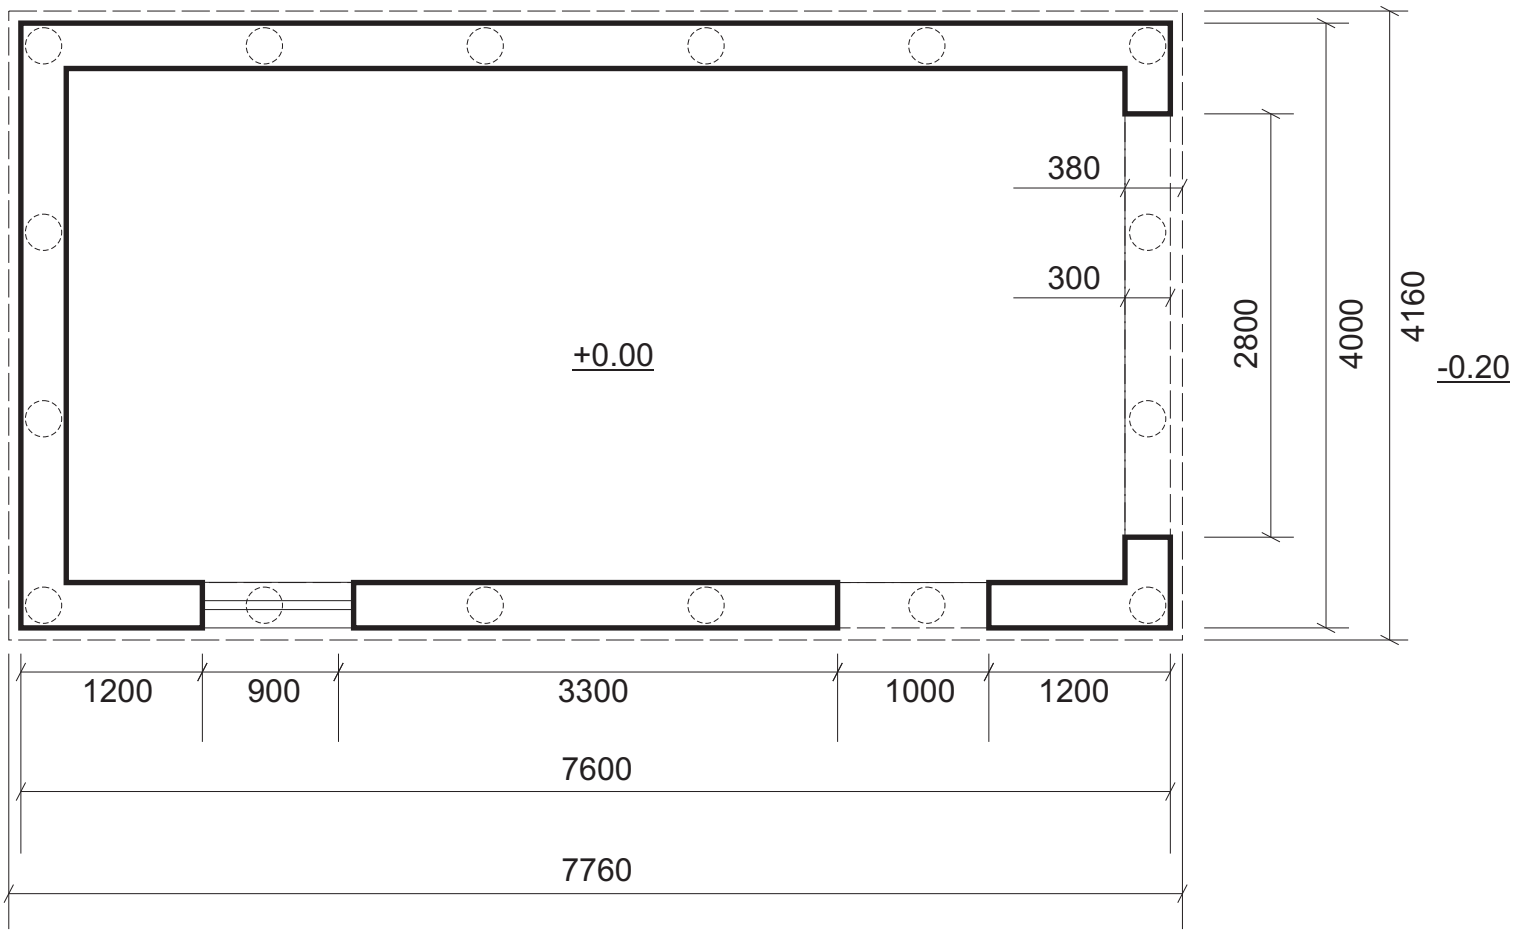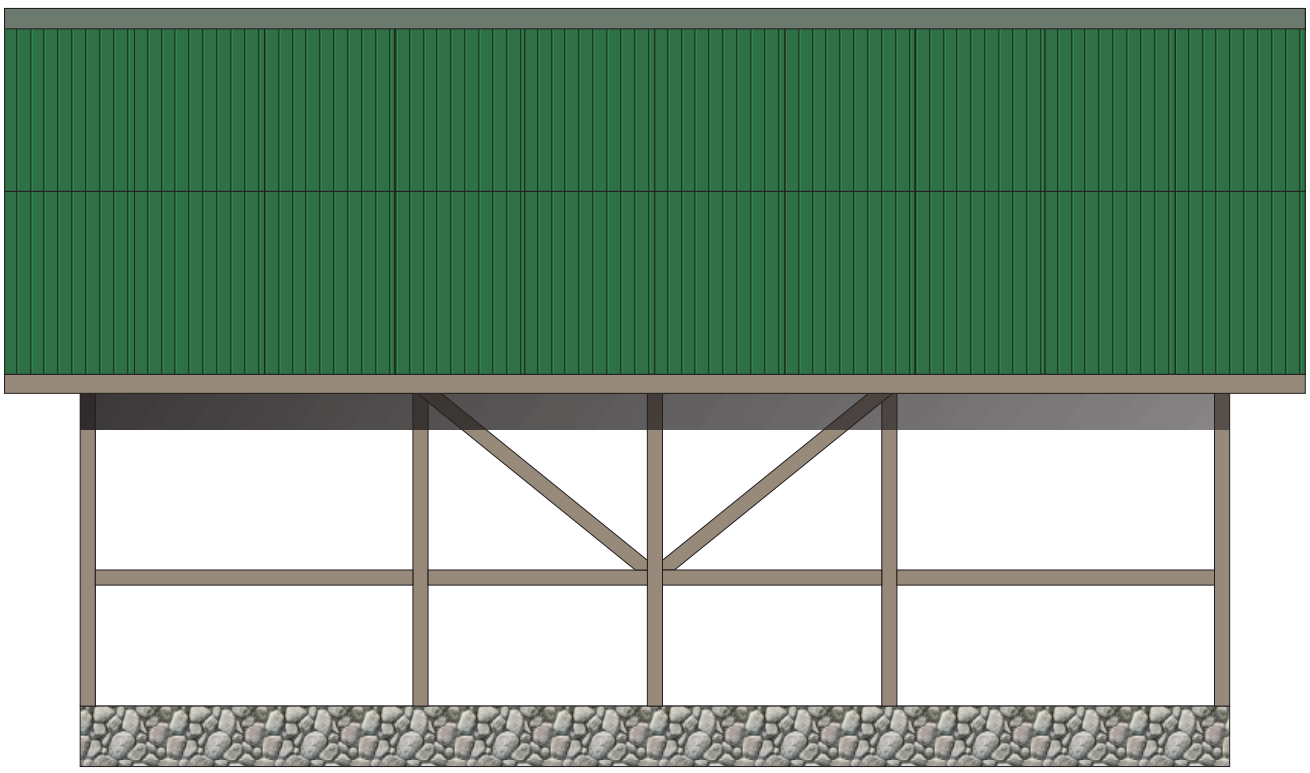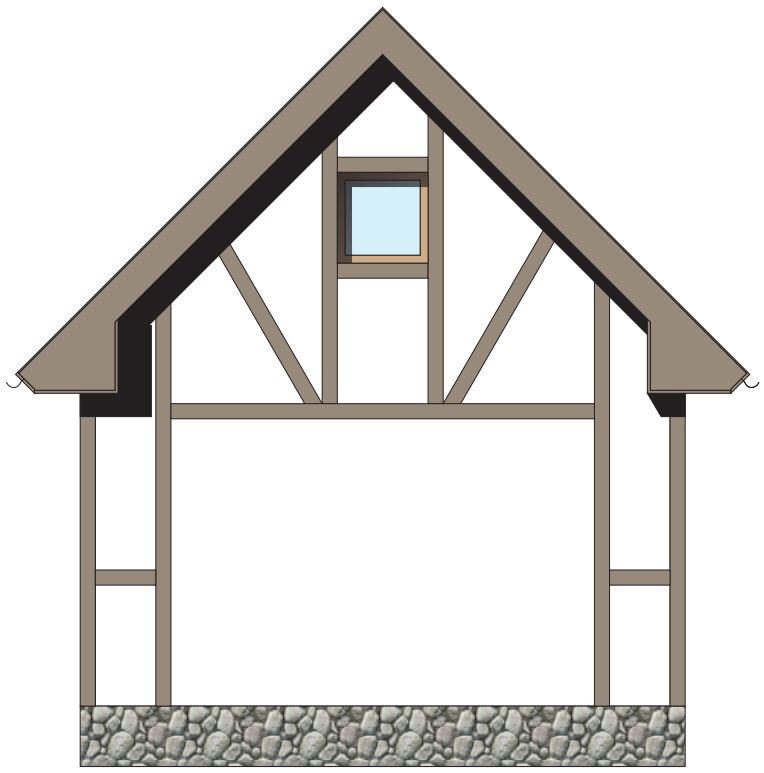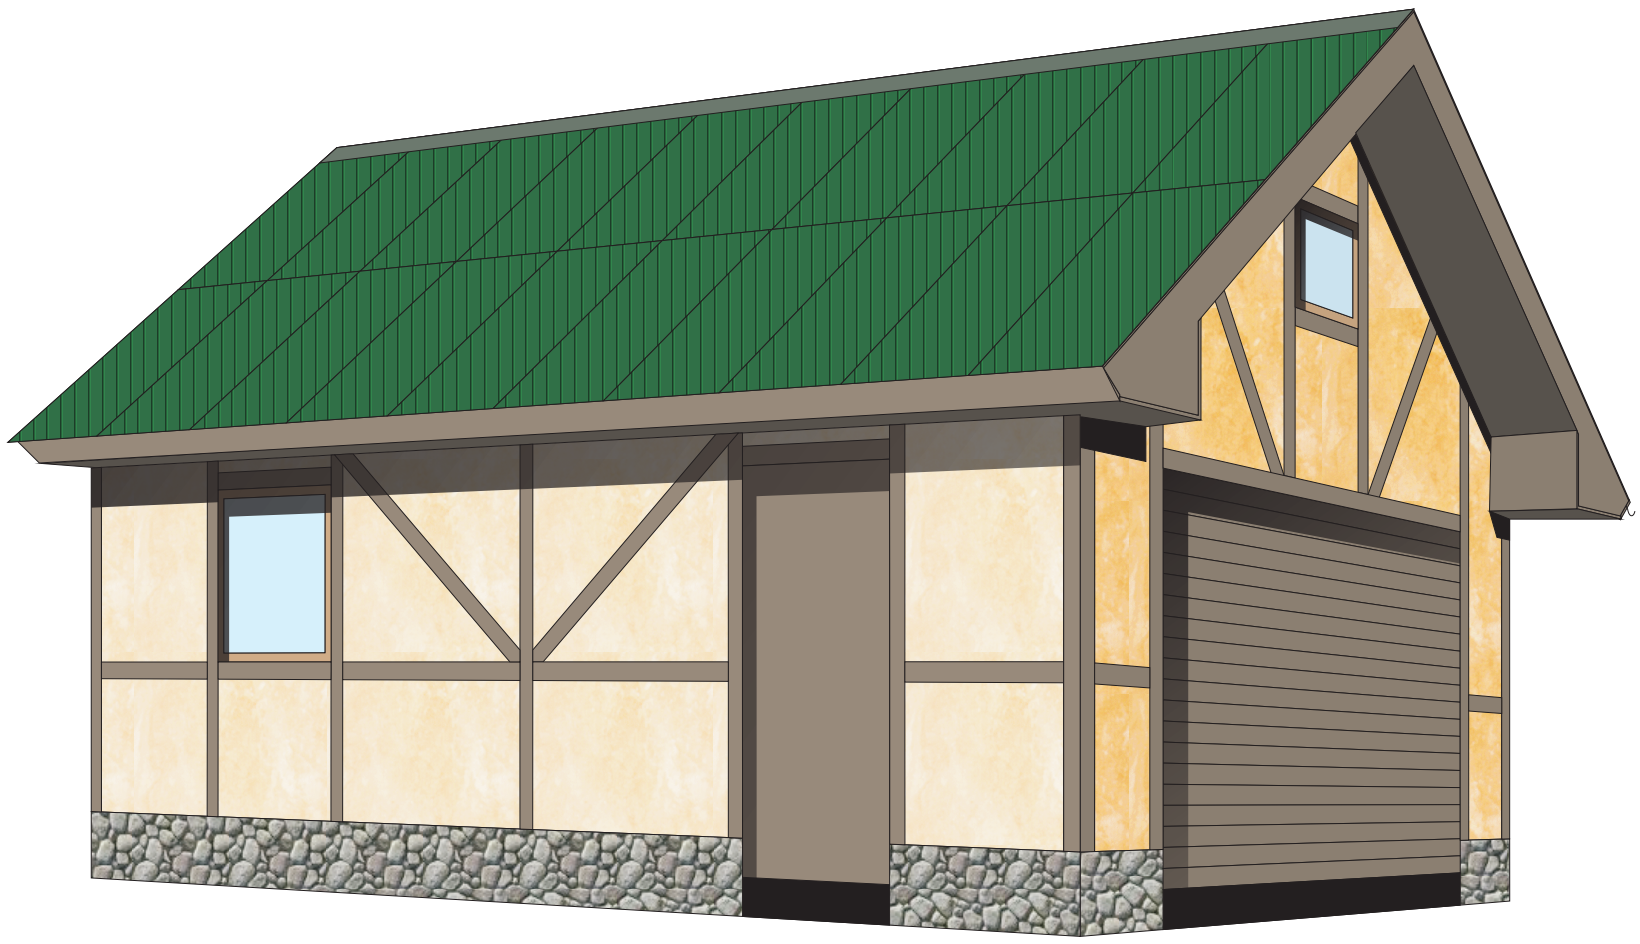
Фасад штукатурка 47,4 м^2 - 166$
Внутри штукатурка 46,0 м^2 - 161$
327$
9973 руб.