

34\_CO\_Дом Наполеон

Проект сруба

2017

34\_CO\_Дом Наполеон

Проект сруба

2017

## Ведомость рабочих чертежей основного комплекта

№ Листа	Наименование	Примечание
1	Общие данные	
2	План на отм. 0,000	
3	План на отм. +2,940	
4	Вид 1	
5	Вид 2	
6	Вид 3	
7	Вид 4	
8	Развертка по стене (оси) 1	
9	Развертка по стене (оси) 2	
10	Развертка по стене (оси) 3	
11	Развертка по стене (оси) 4	
12	Развертка по стене (оси) 5	
13	Развертка по стене (оси) А	

						<p>- АР</p>						
Изм.	Коп уч	Лист	№ док	Подпись	Дата							
						<table border="1" style="width: 100%; border-collapse: collapse;"> <tr> <td style="width: 33.33%; text-align: center;">Стадия</td> <td style="width: 33.33%; text-align: center;">Лист</td> <td style="width: 33.33%; text-align: center;">Листов</td> </tr> <tr> <td></td> <td style="text-align: center;">1.1</td> <td style="text-align: center;">3</td> </tr> </table>	Стадия	Лист	Листов		1.1	3
Стадия	Лист	Листов										
	1.1	3										

14	Развертка по стене (оси) Б	
15	Развертка по стене (оси) В	
16	Развертка по стене (оси) Г	
17	Развертка по стене (оси) Д	
18	Развертка по стене (оси) Е	

Изм.	Коп уч	Лист	№ док	Подпись	Дата

- АР

Лист

2

**Ведомость основных комплектов рабочих чертежей**


Обозначение	Наименование	Примечание
- АР	Архитектурные решения	
- АС	Архитектурно-строительные решения	

Изм.	Коп уч	Лист	№ док	Подпись	Дата


- АР


Лист

3

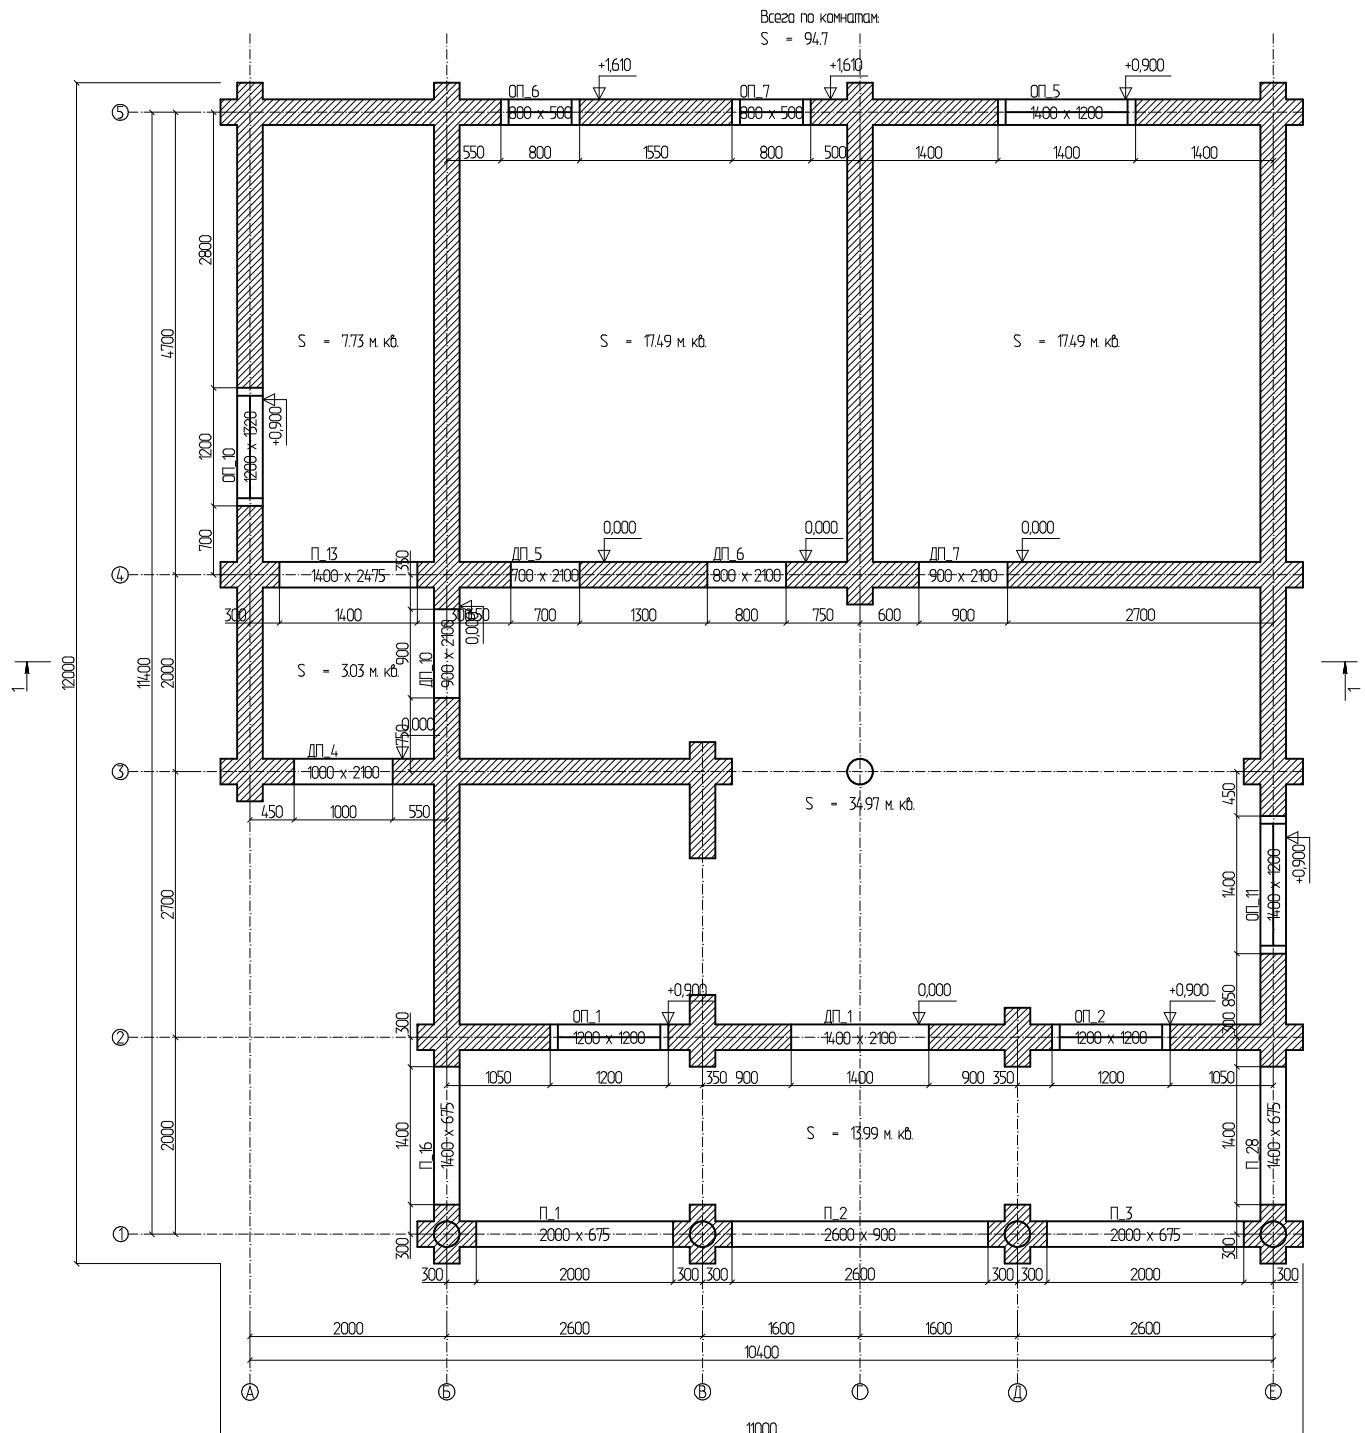


### План на отм. 0,000

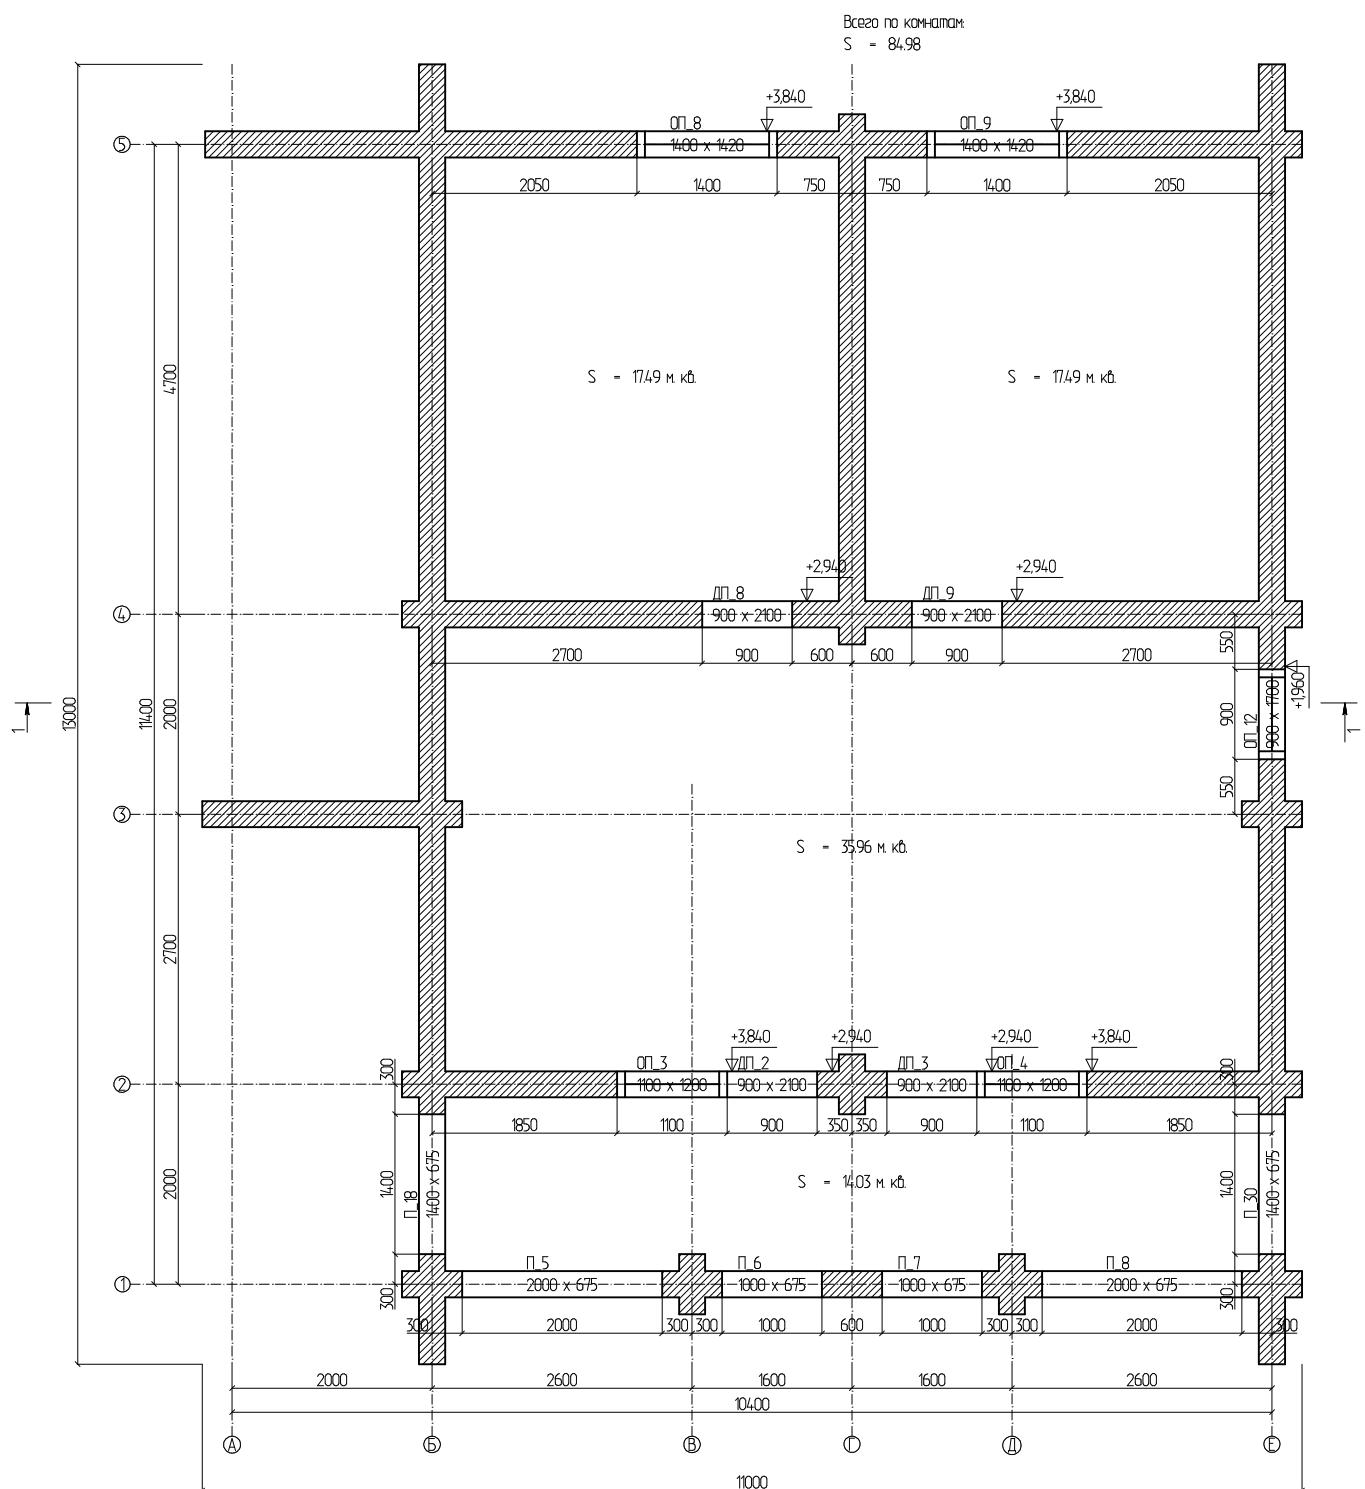


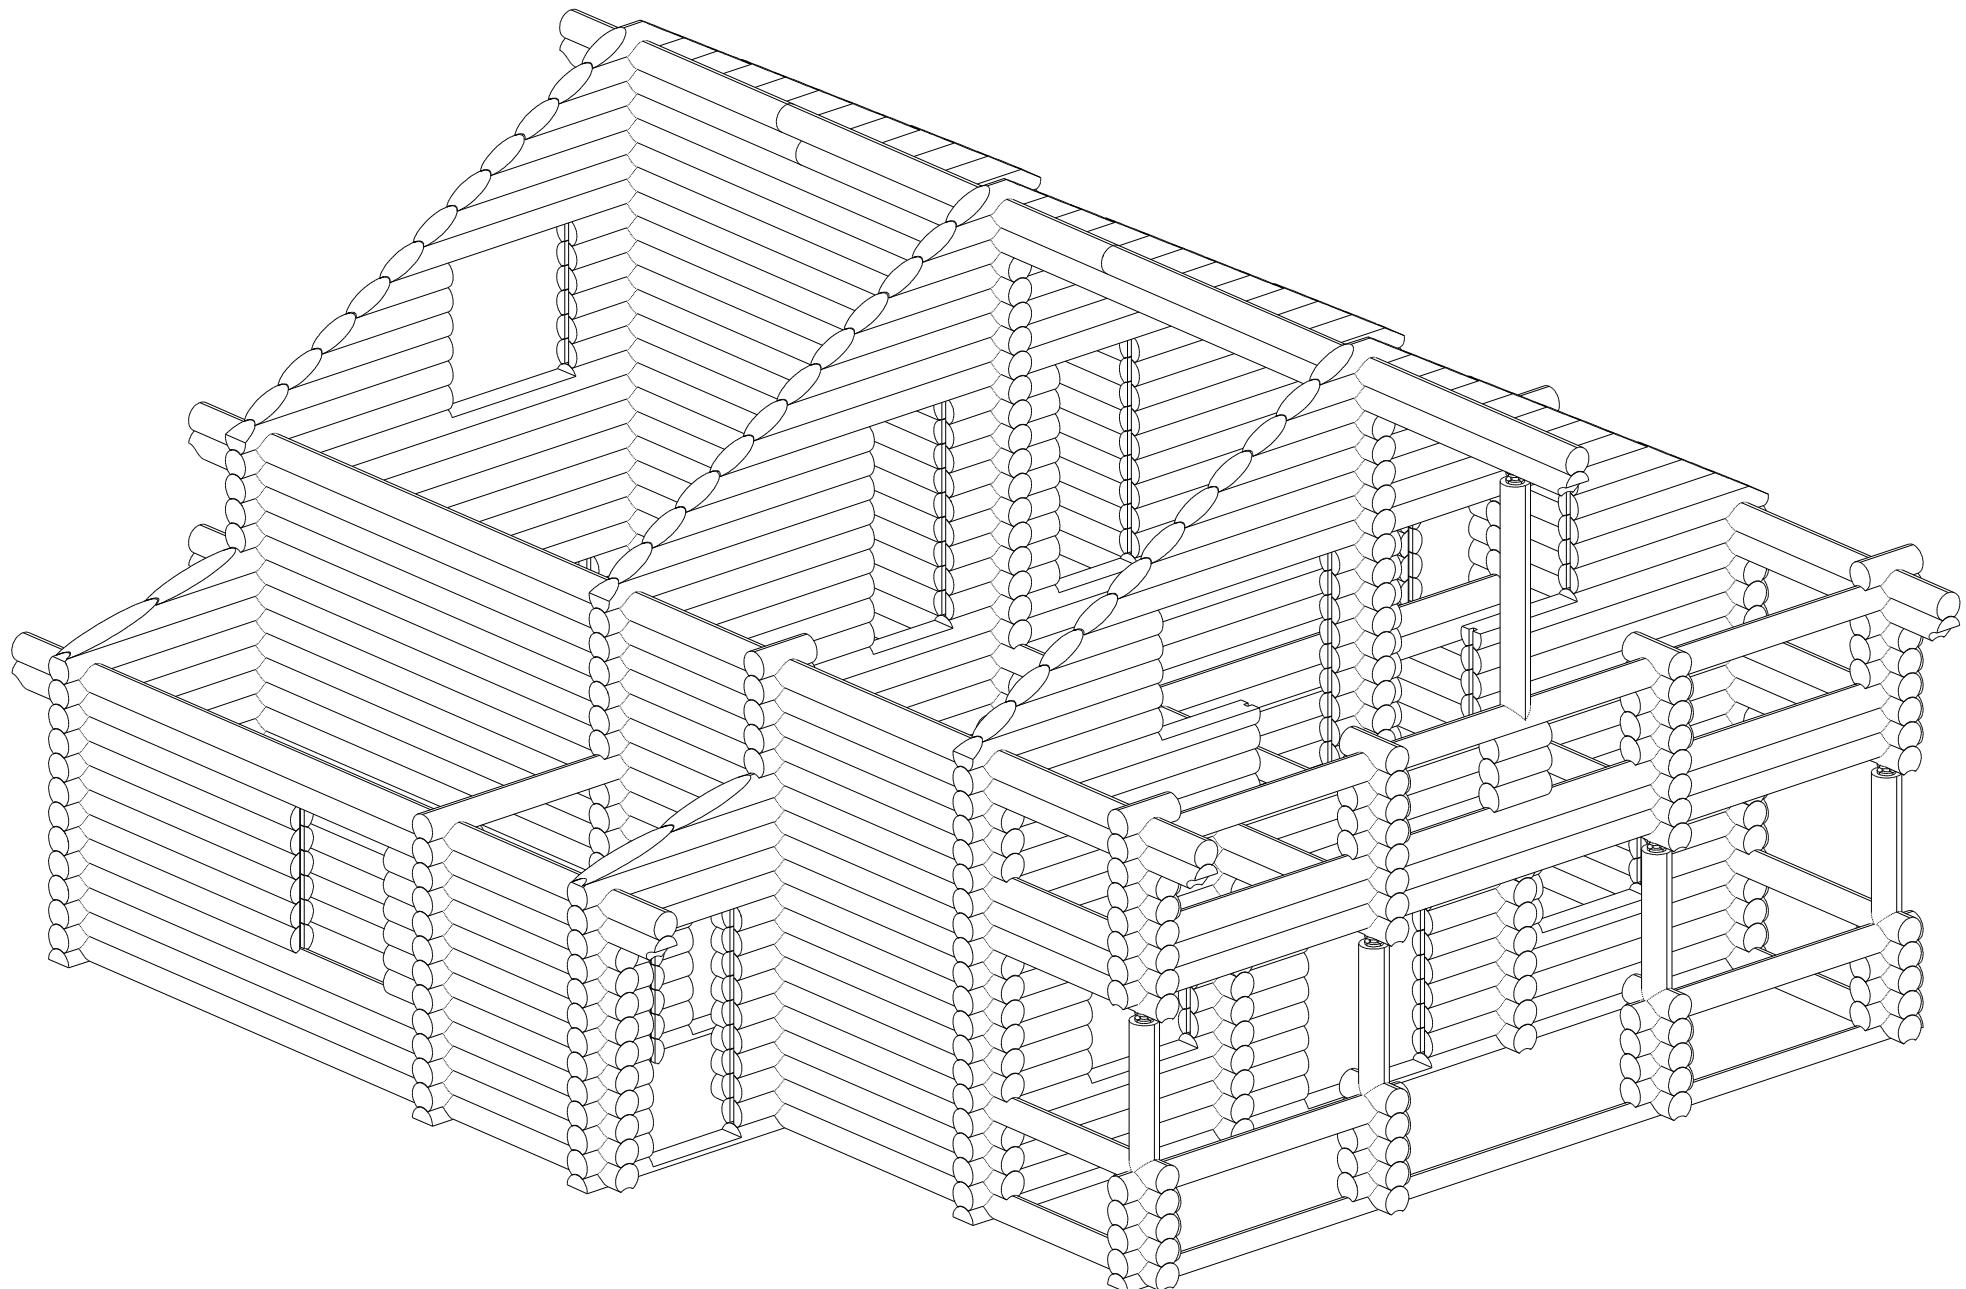


Вид 1

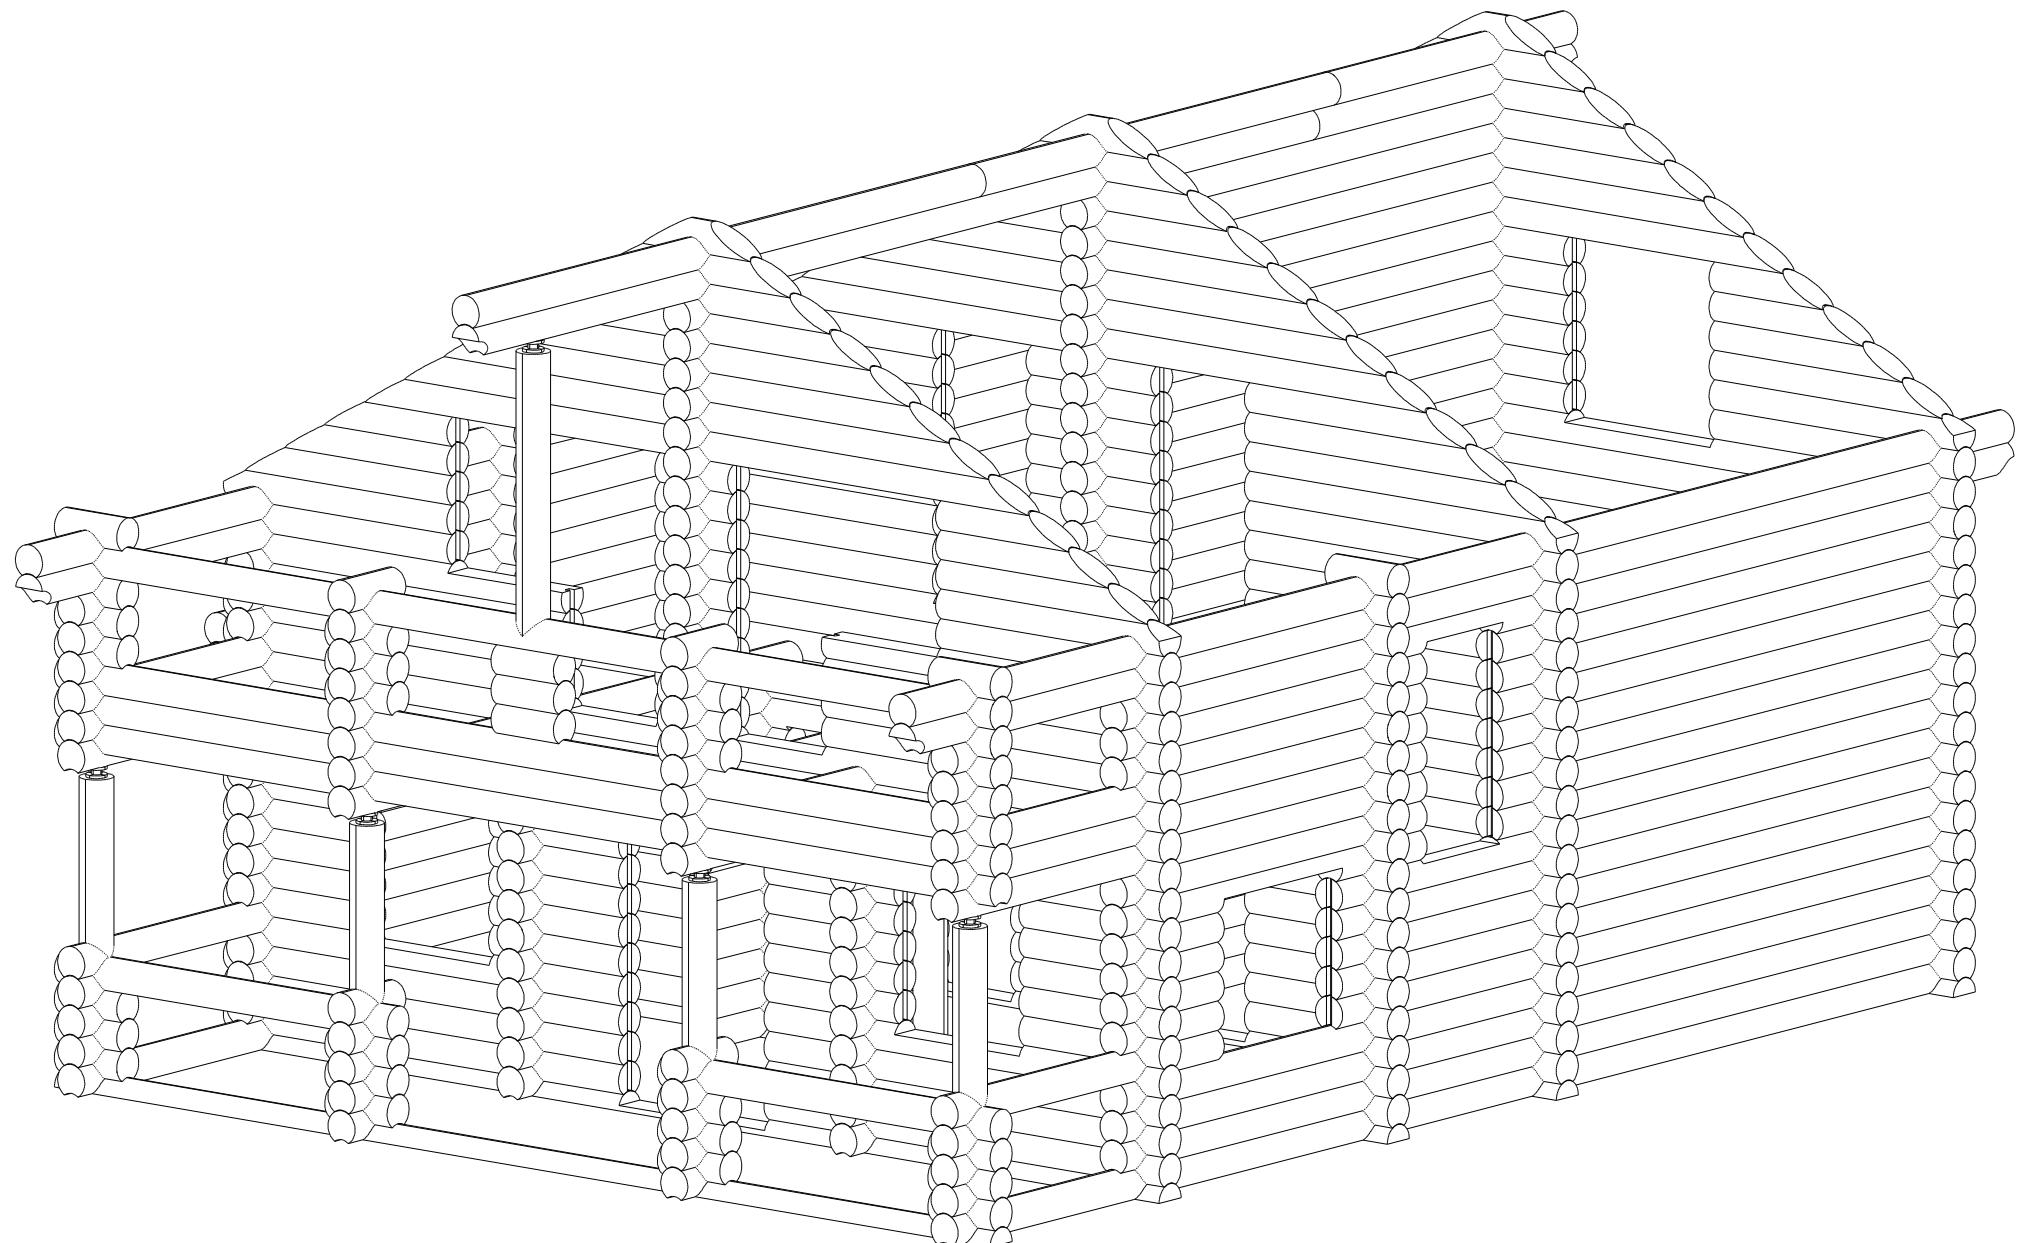


Вид 2

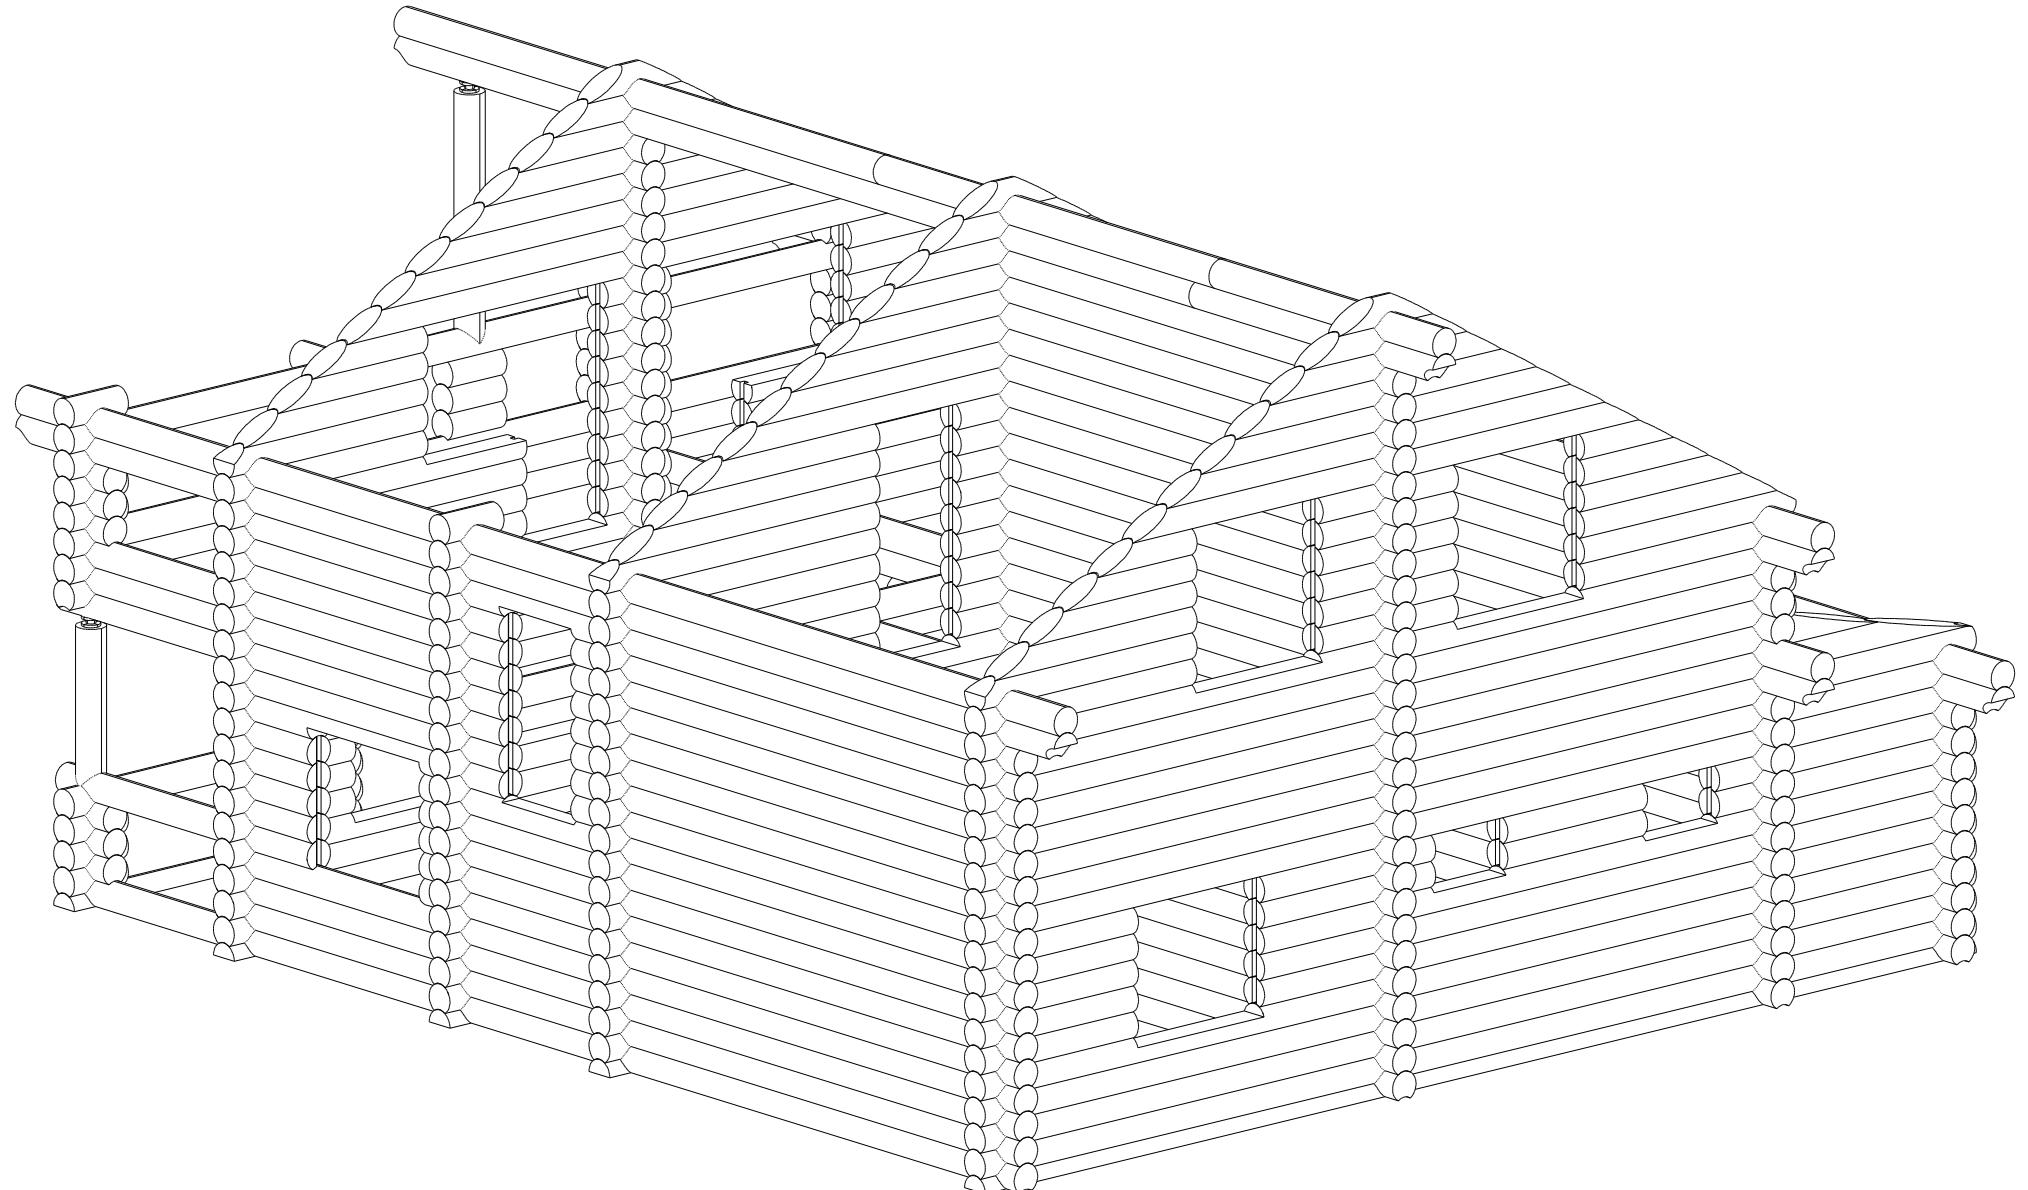


Вид 3

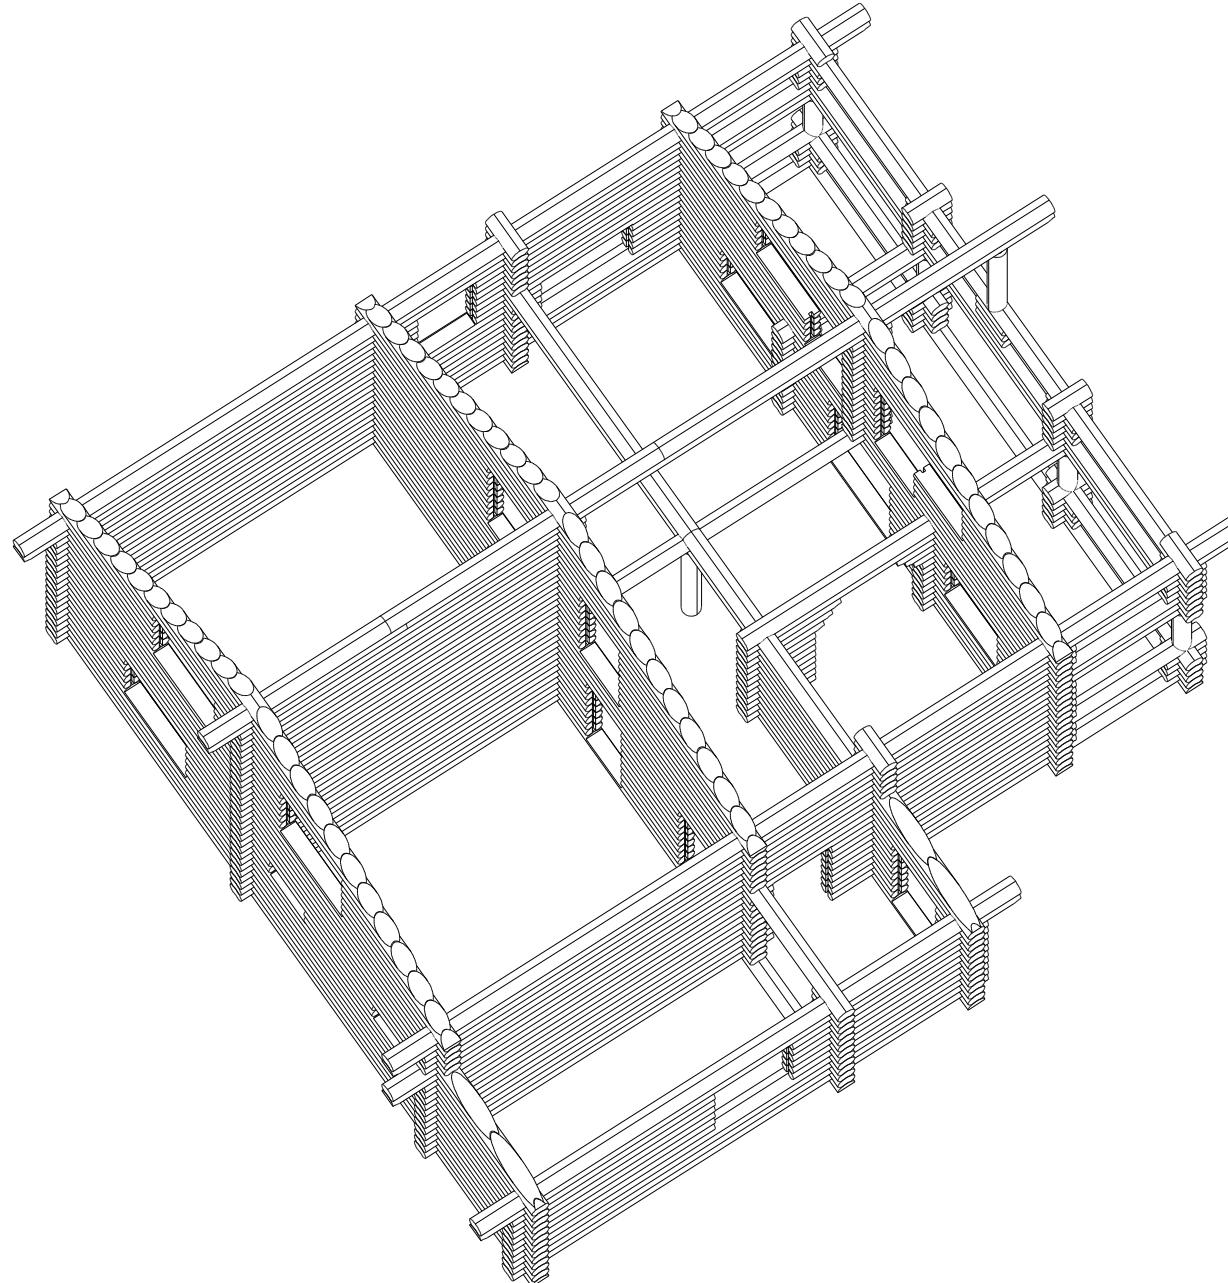


Вид 4

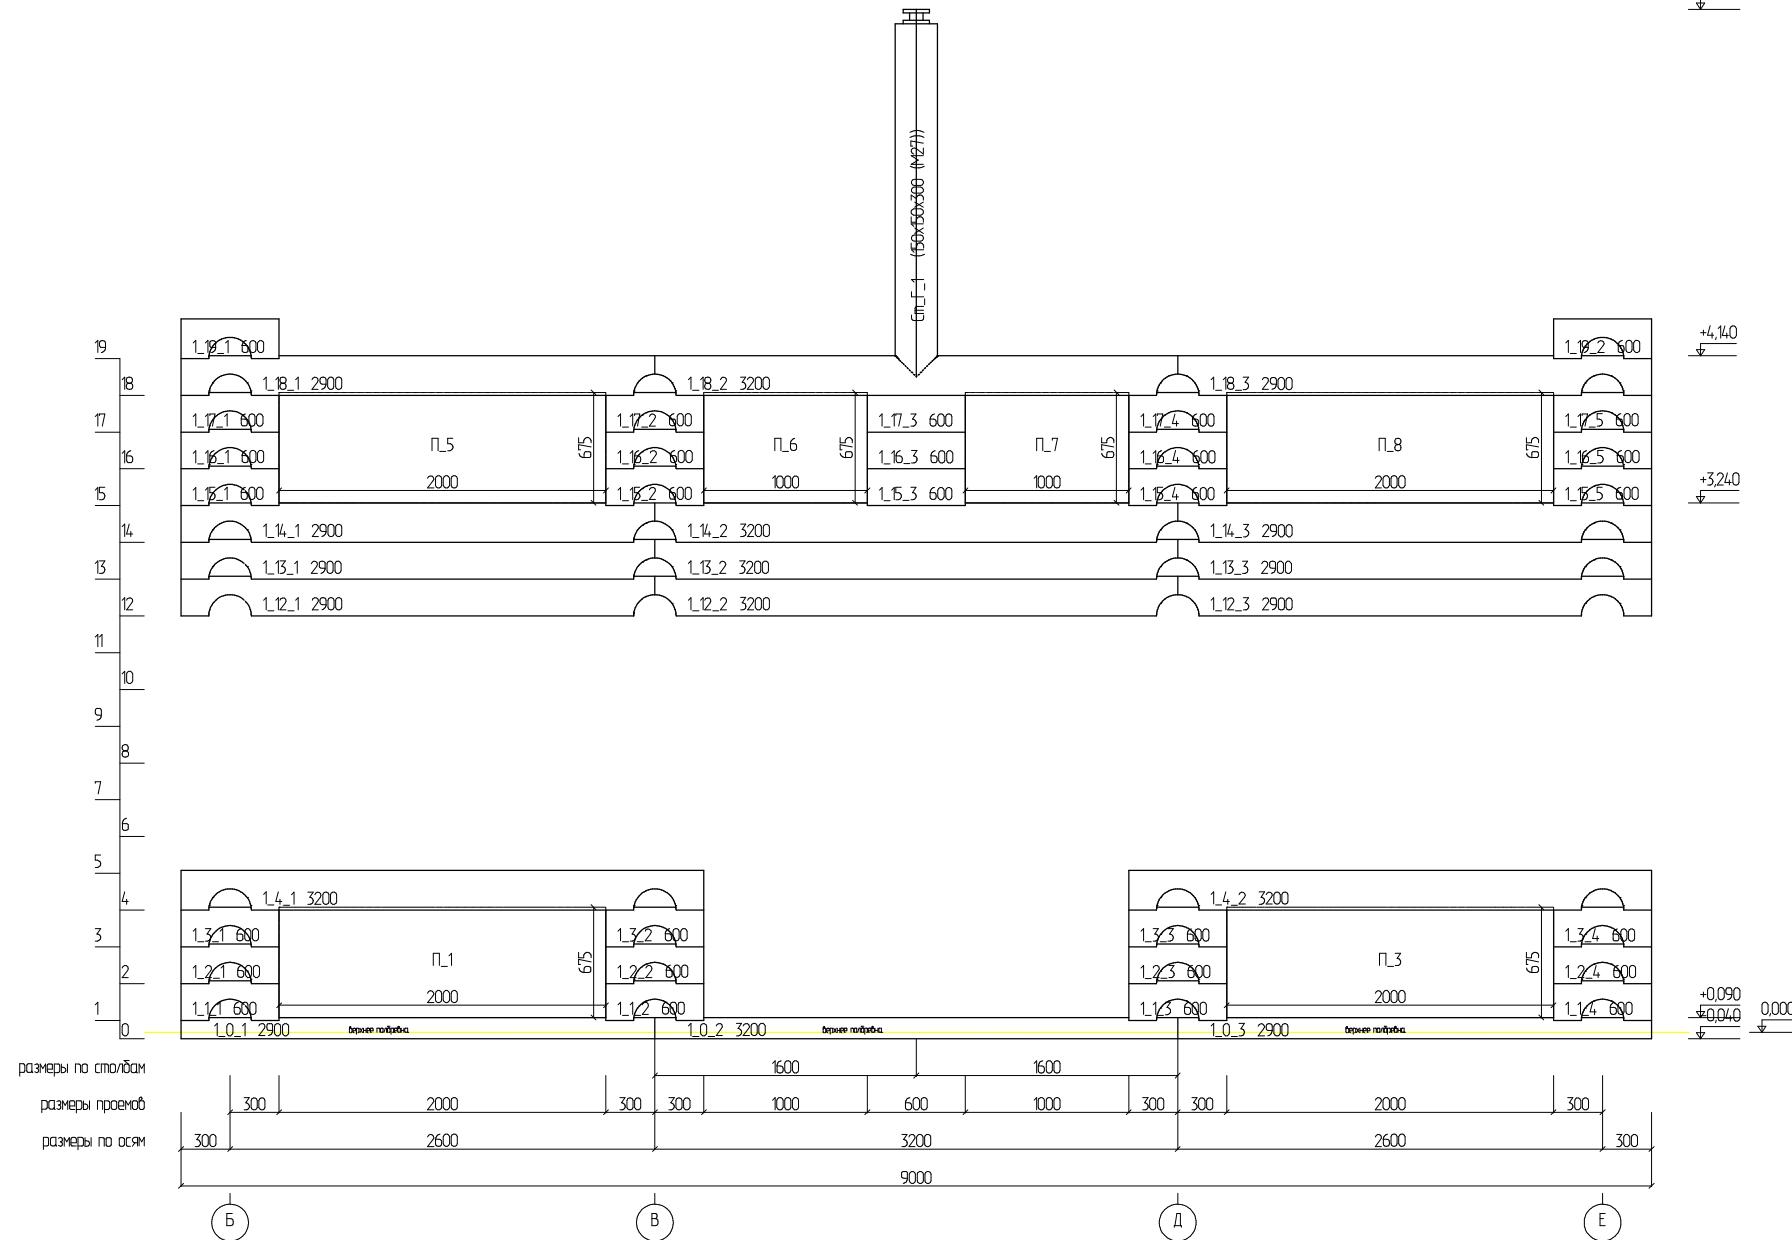


Разворотка по стене (оси) 1

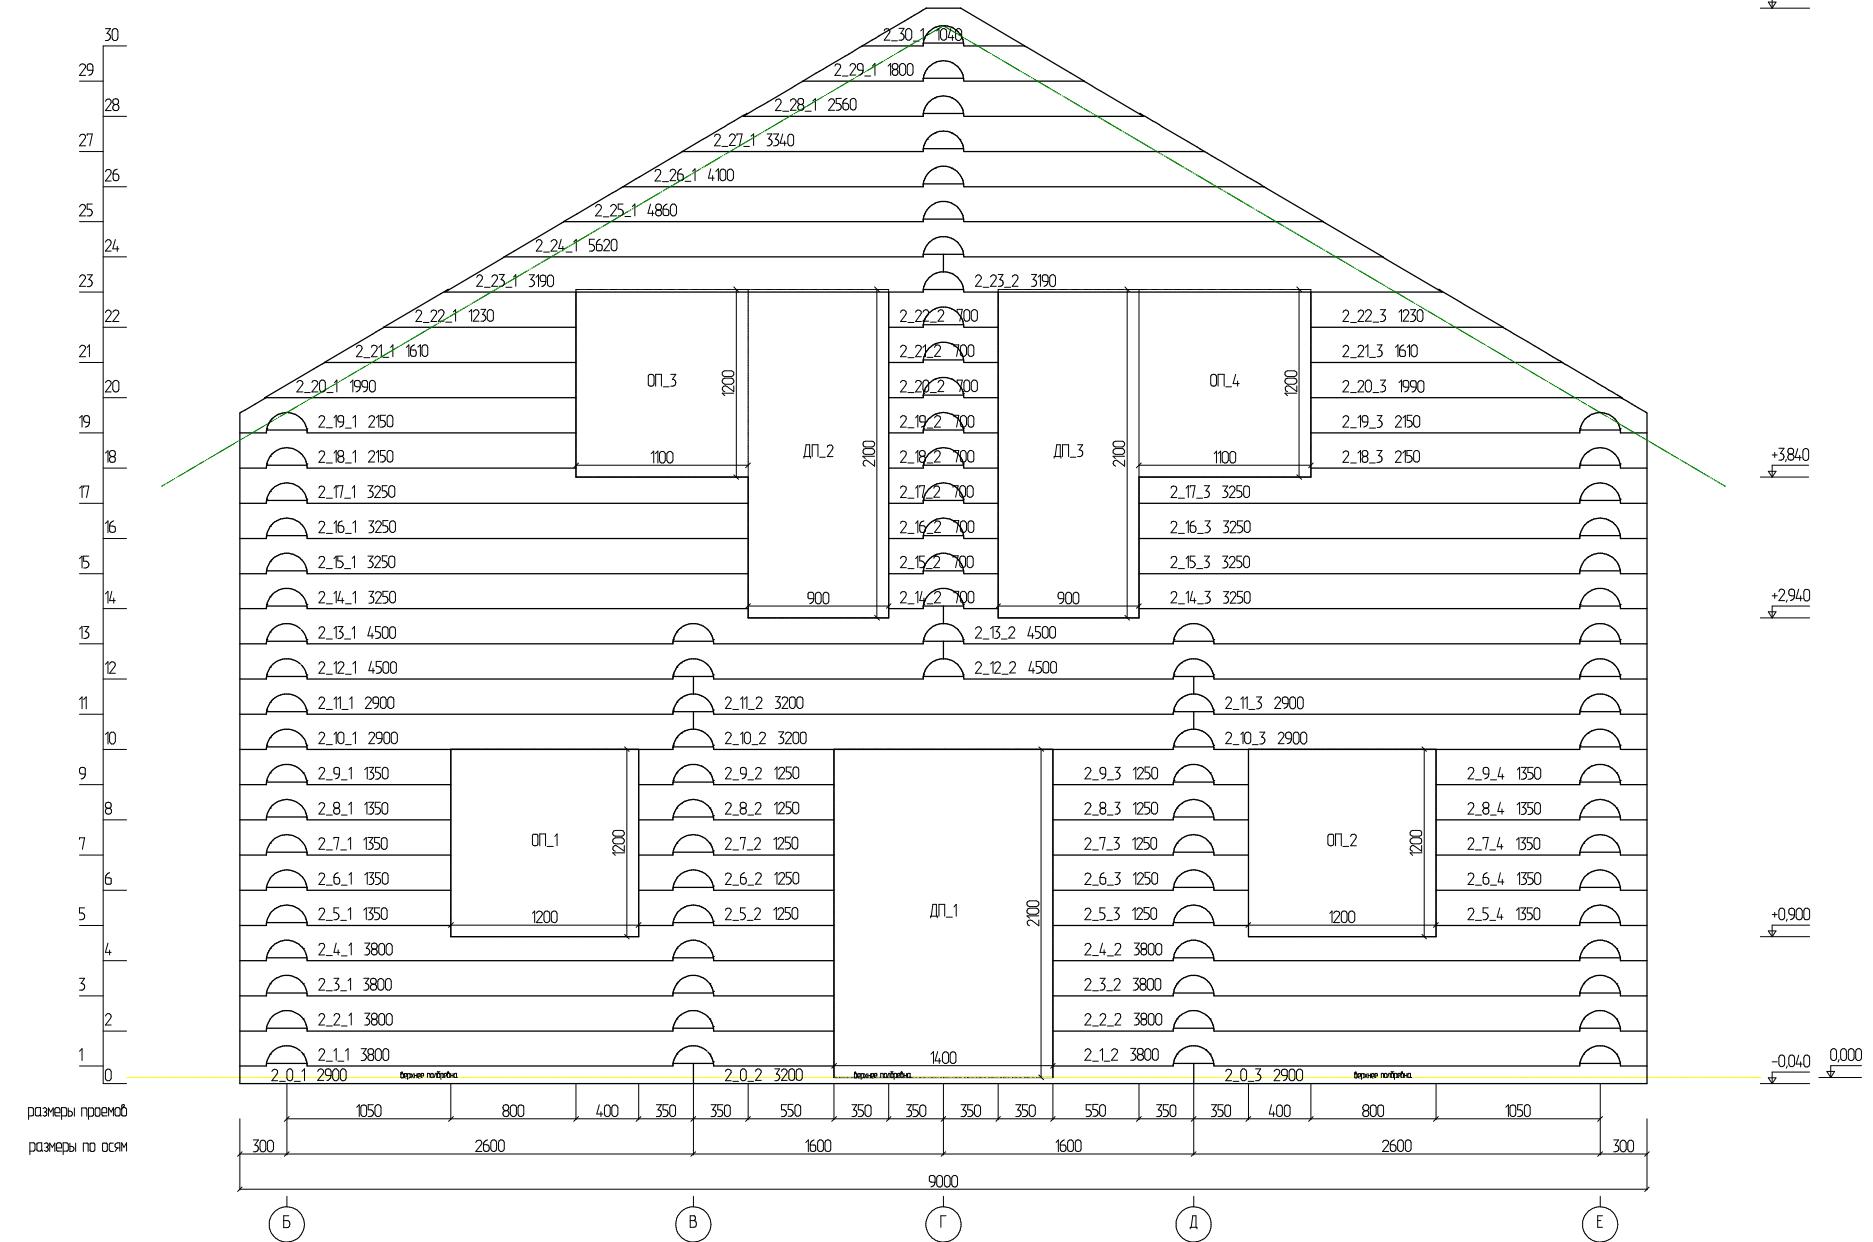


Развертка по стене (оси) 2

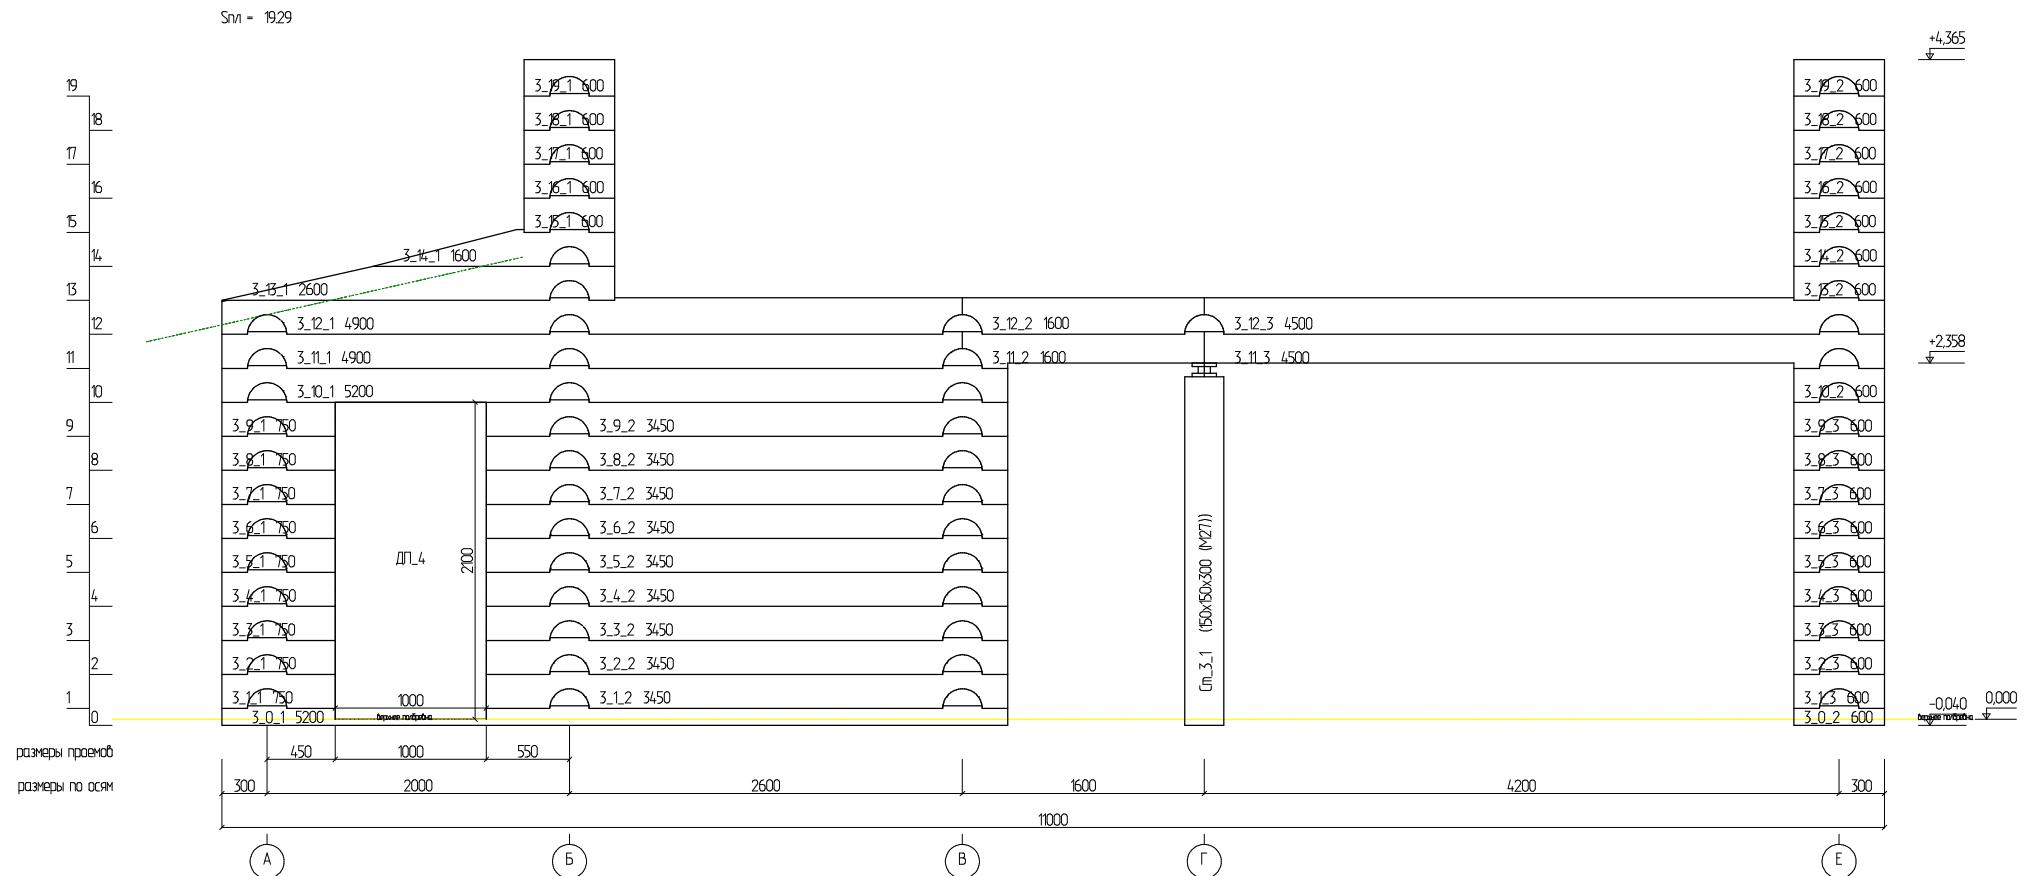


### Развёртка по стене (оси) 3

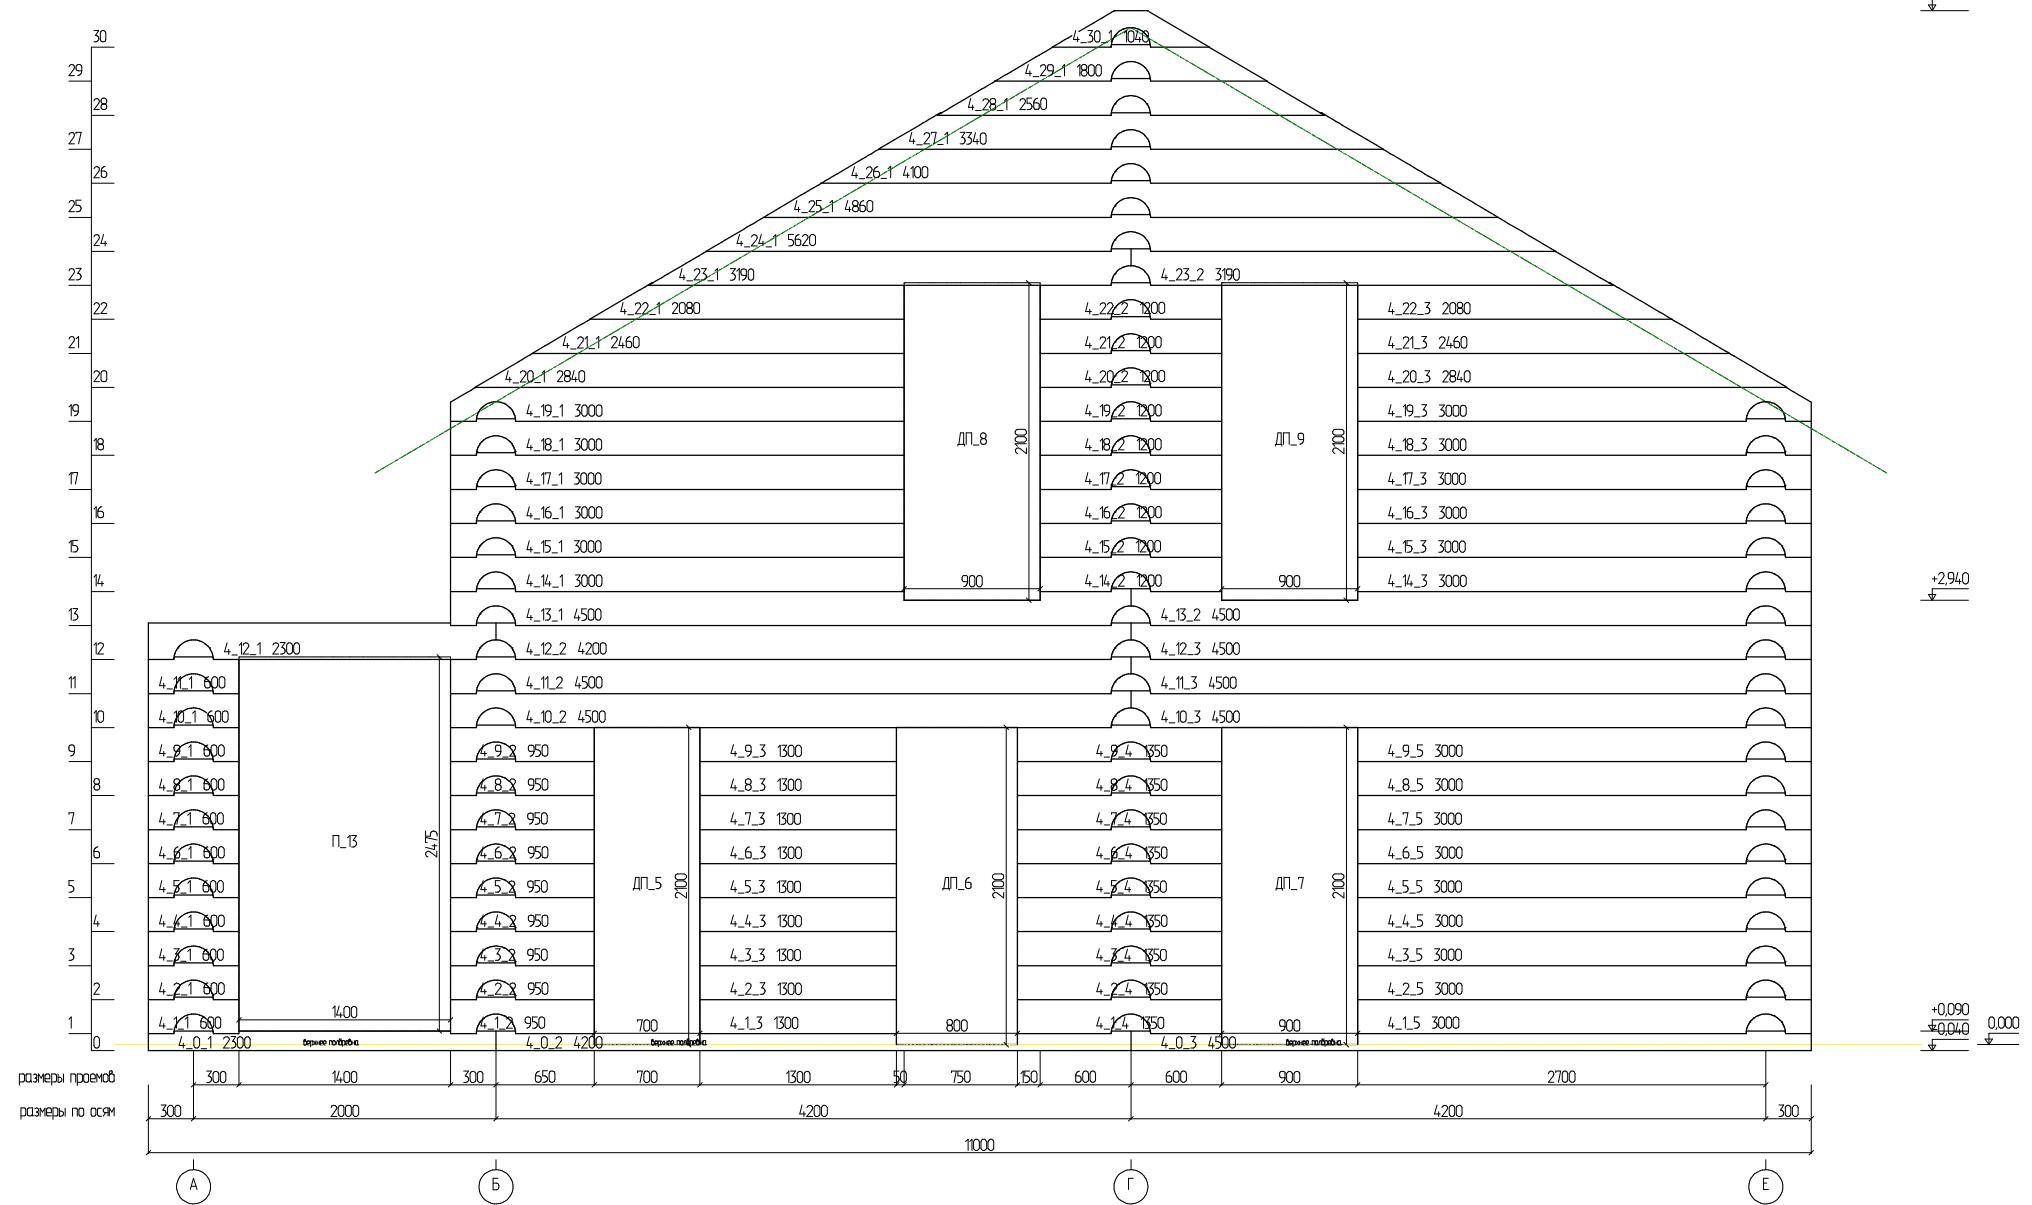


Развертка по стене (оси) 4

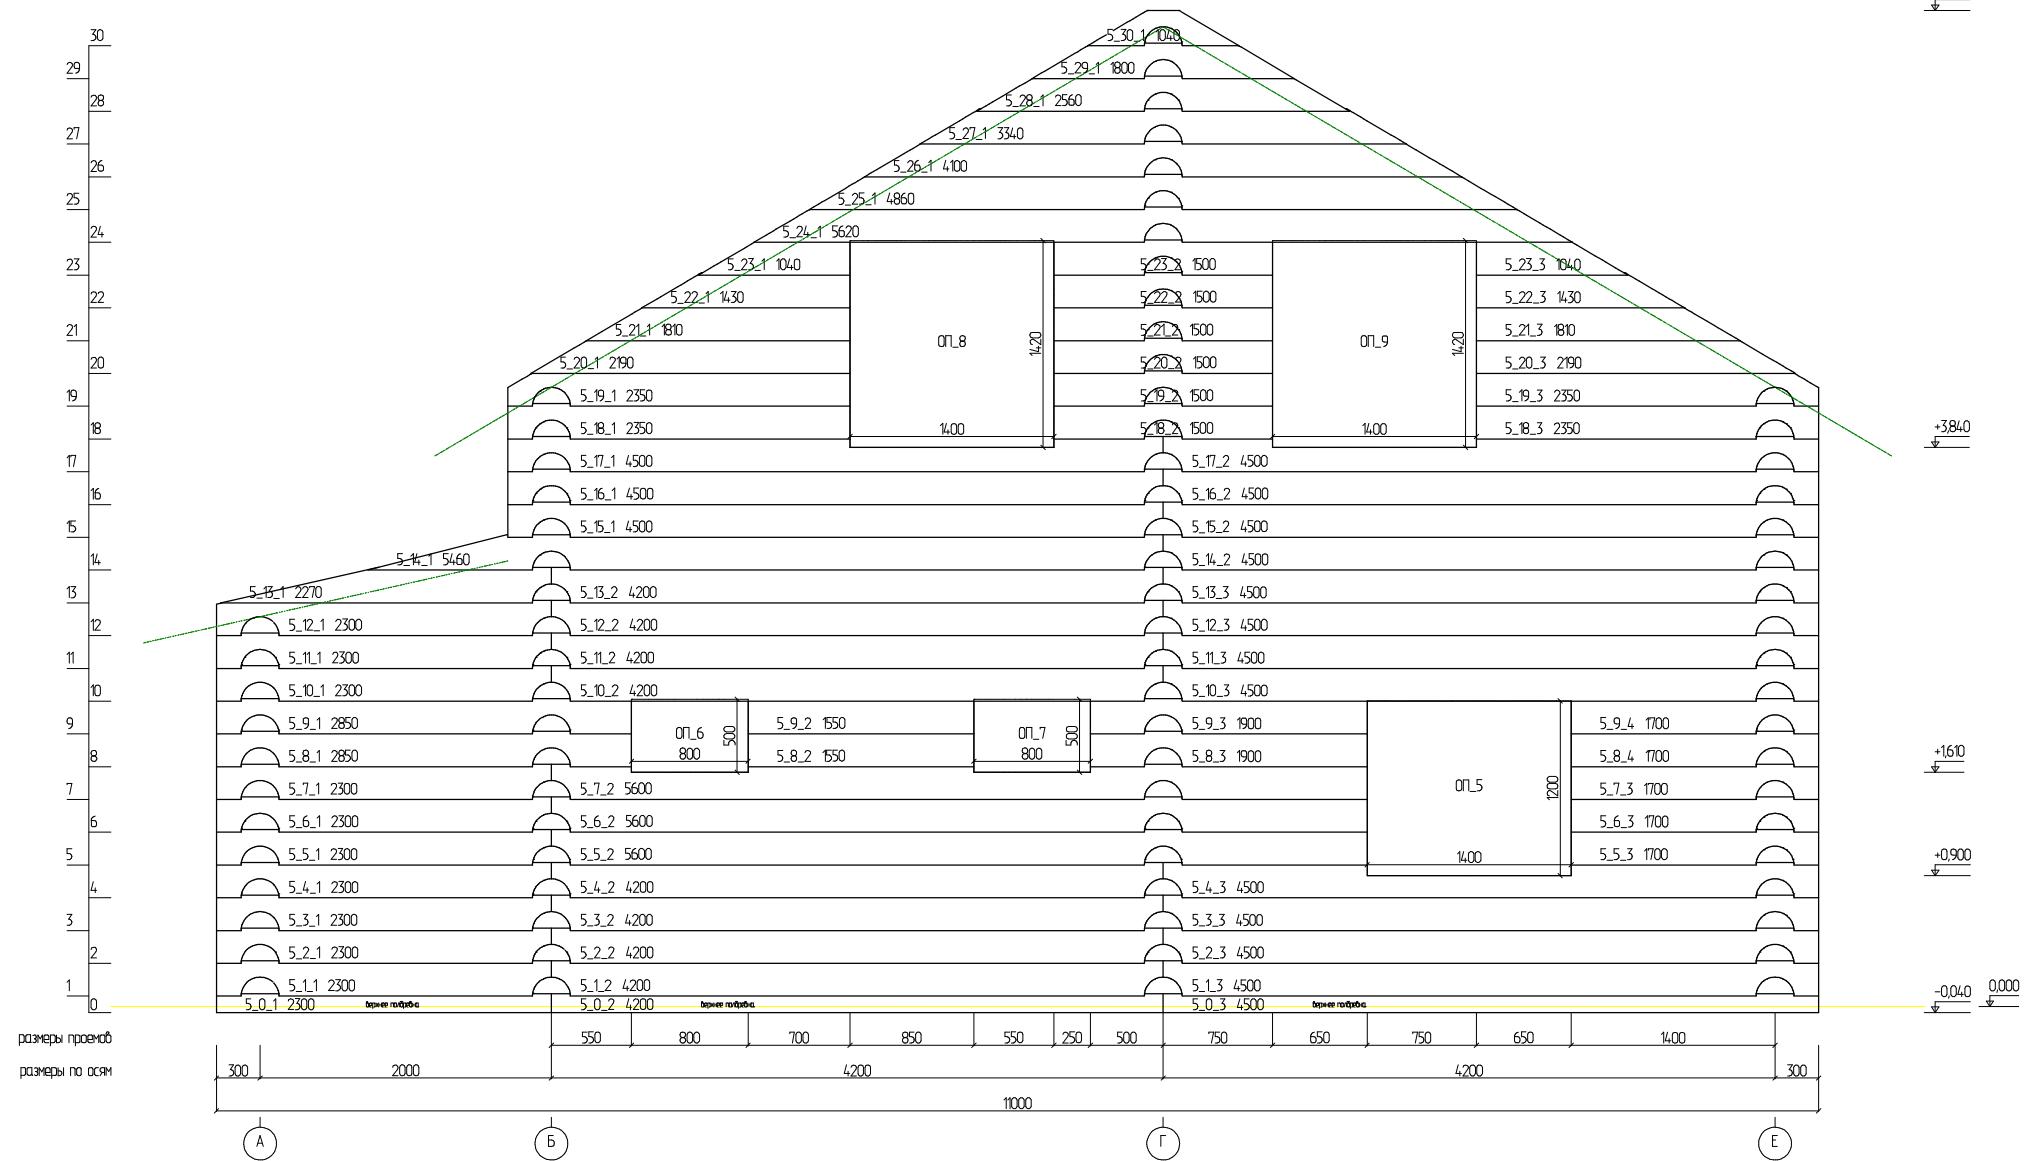


Развертка по стене (оси) 5

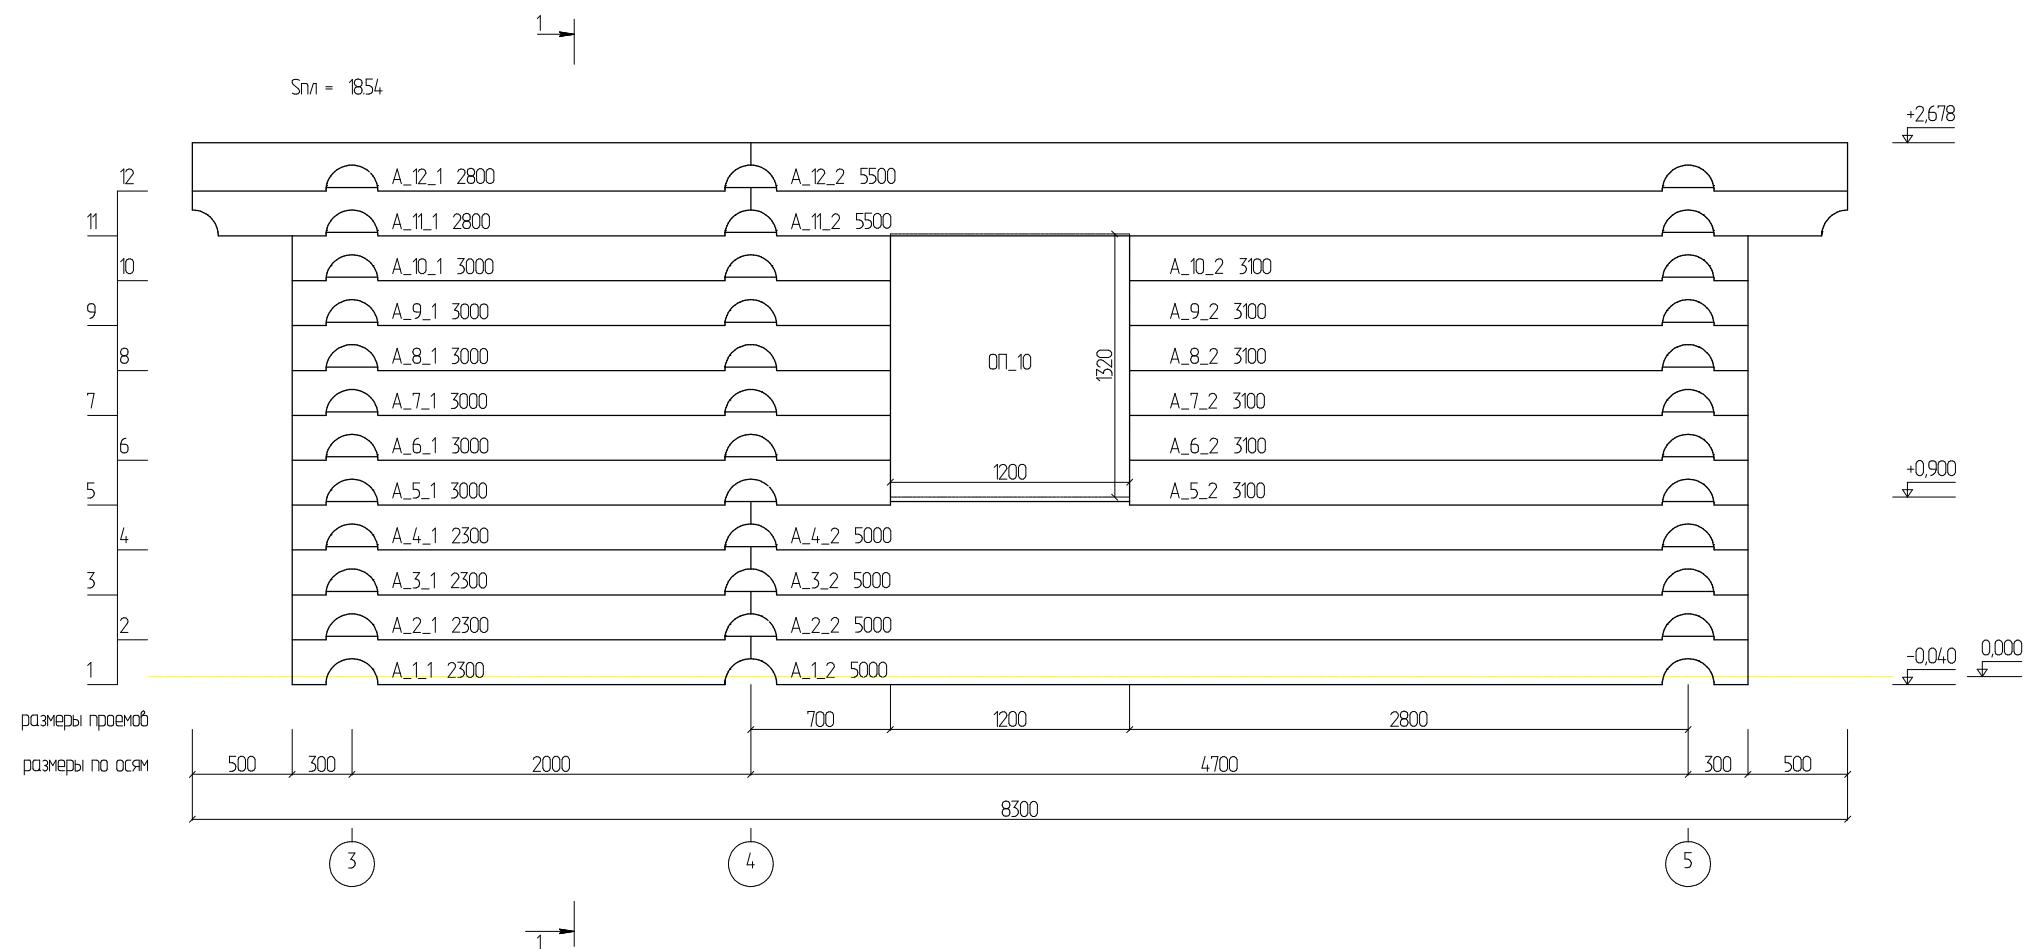


Развертка по стене (оси) А

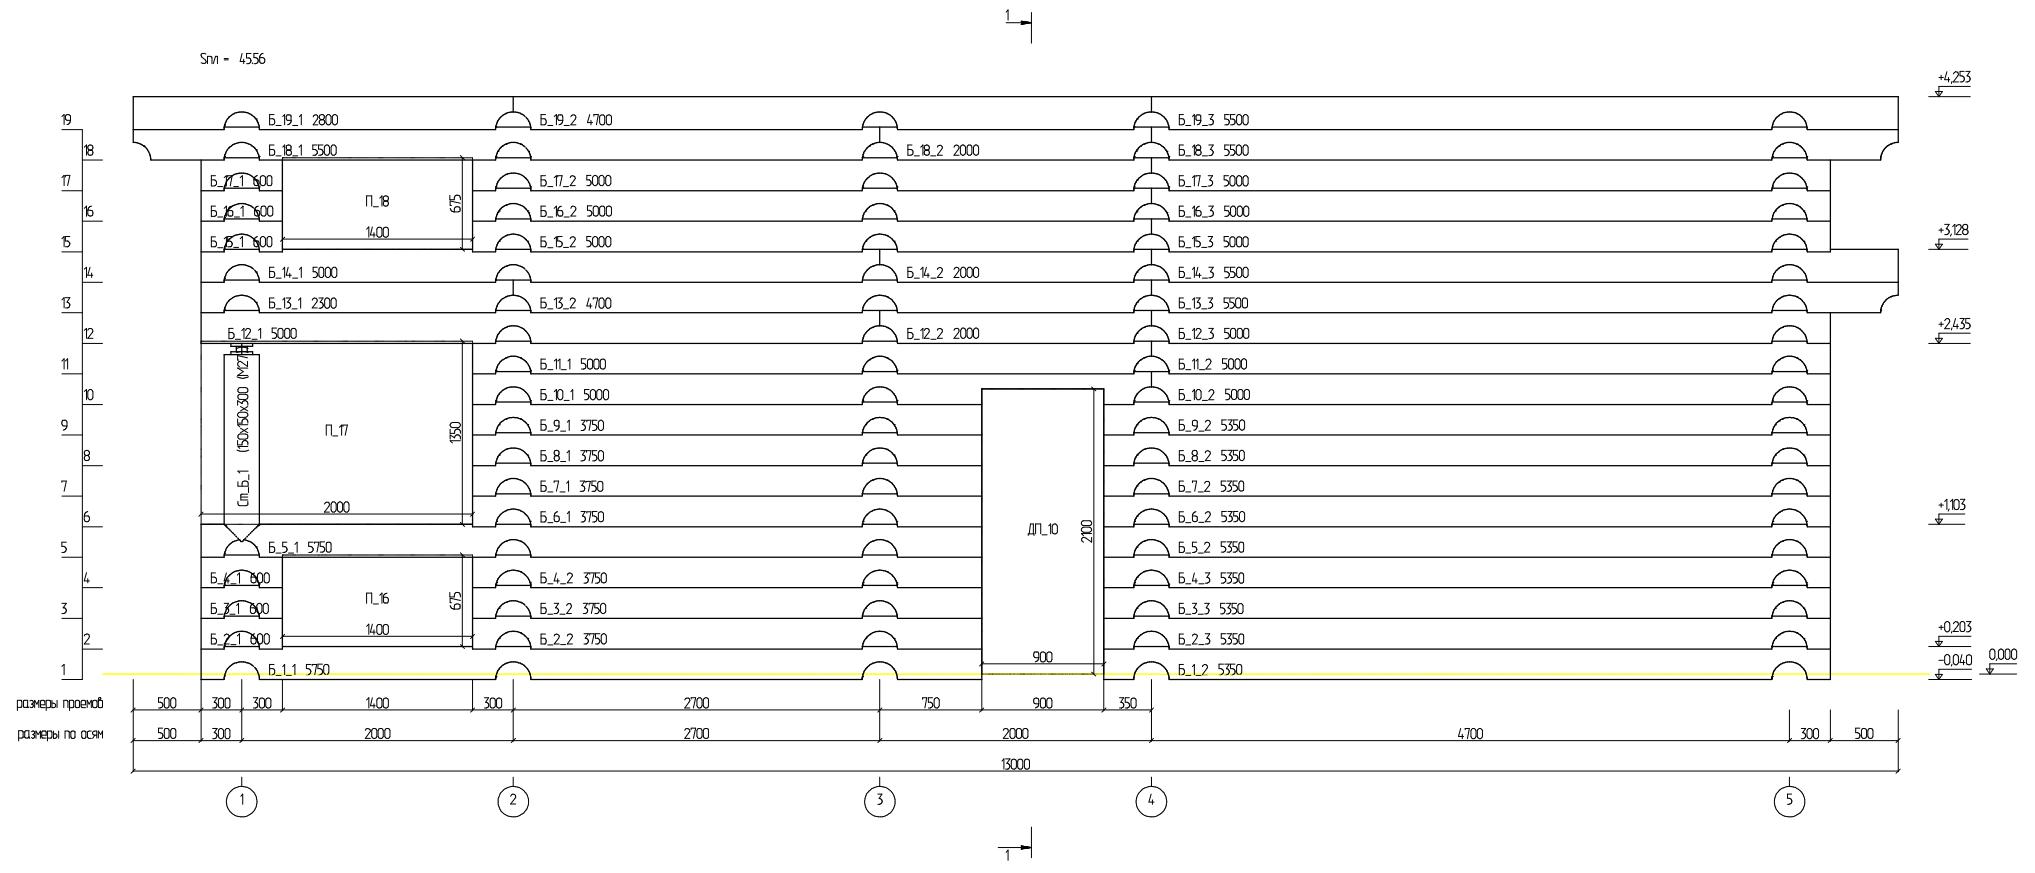

### Развертка по стене (оси) Б

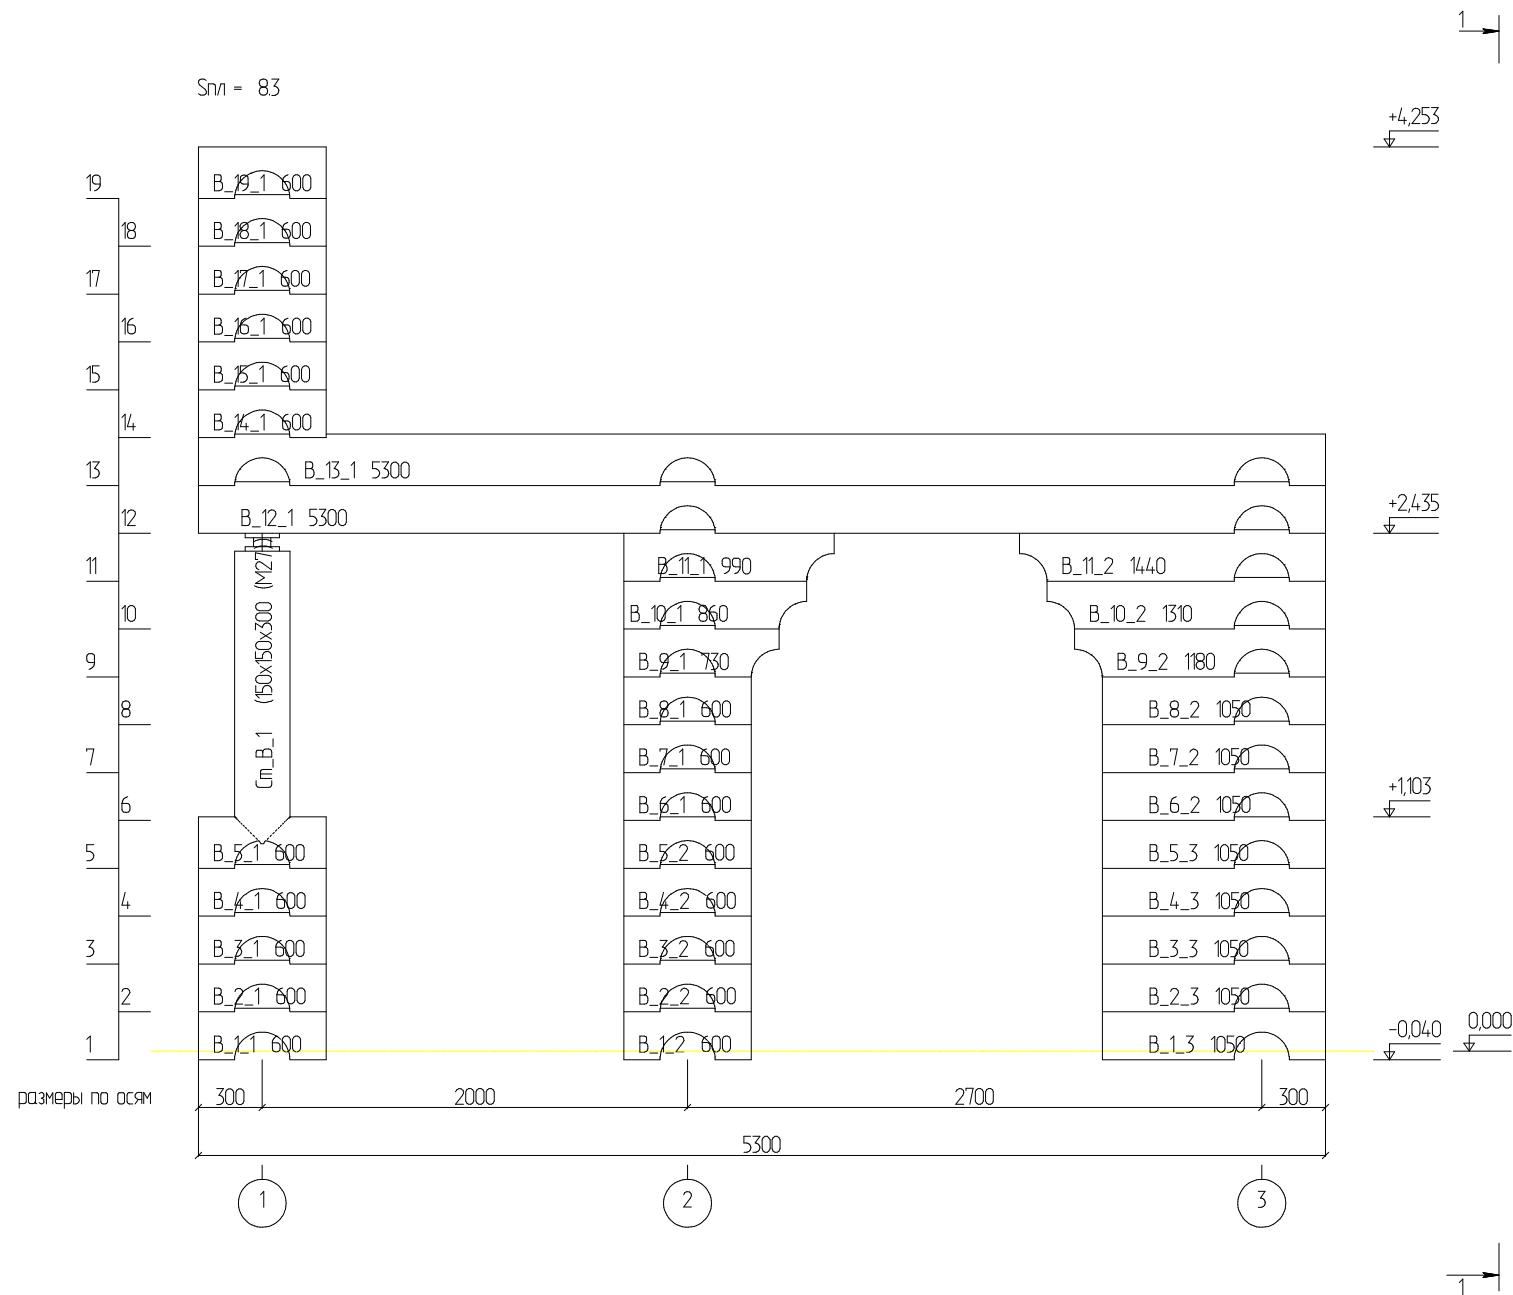


Развертка по стене (оси) В

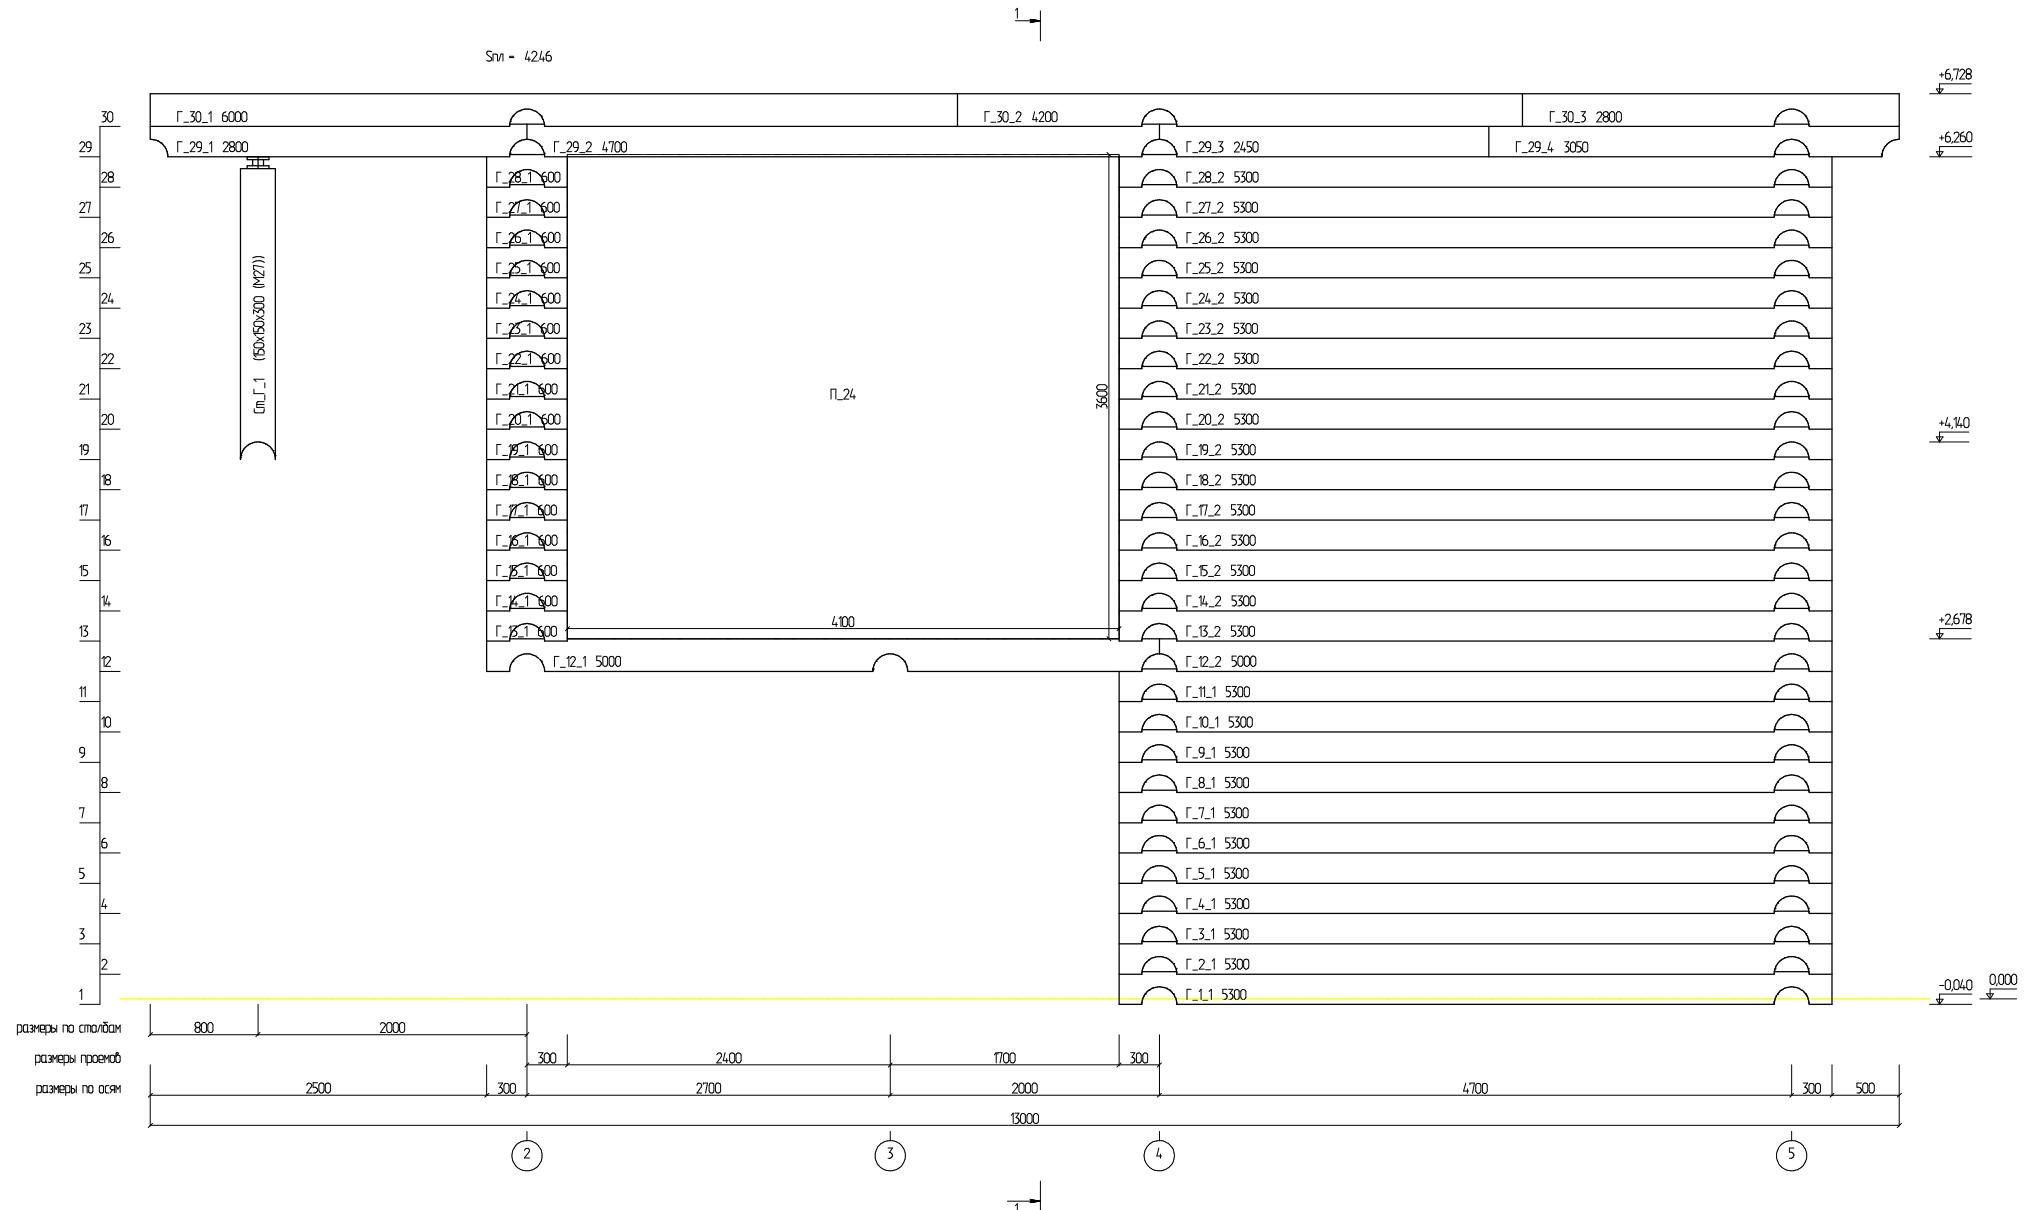


### Развертка по стене (оси) Г

Спл = 4,14

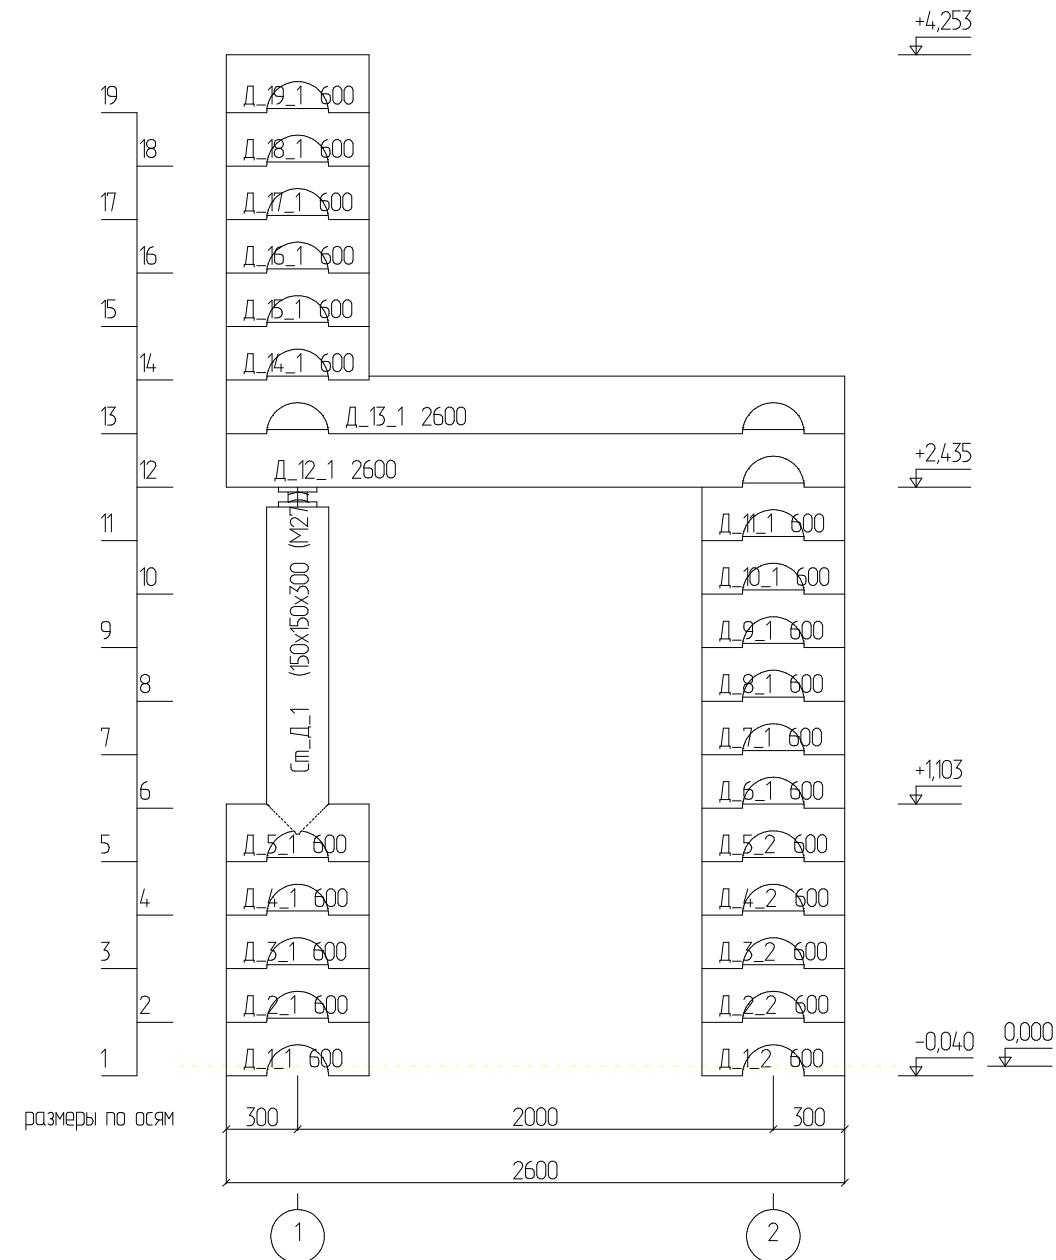

Развертка по стене (оси) Д

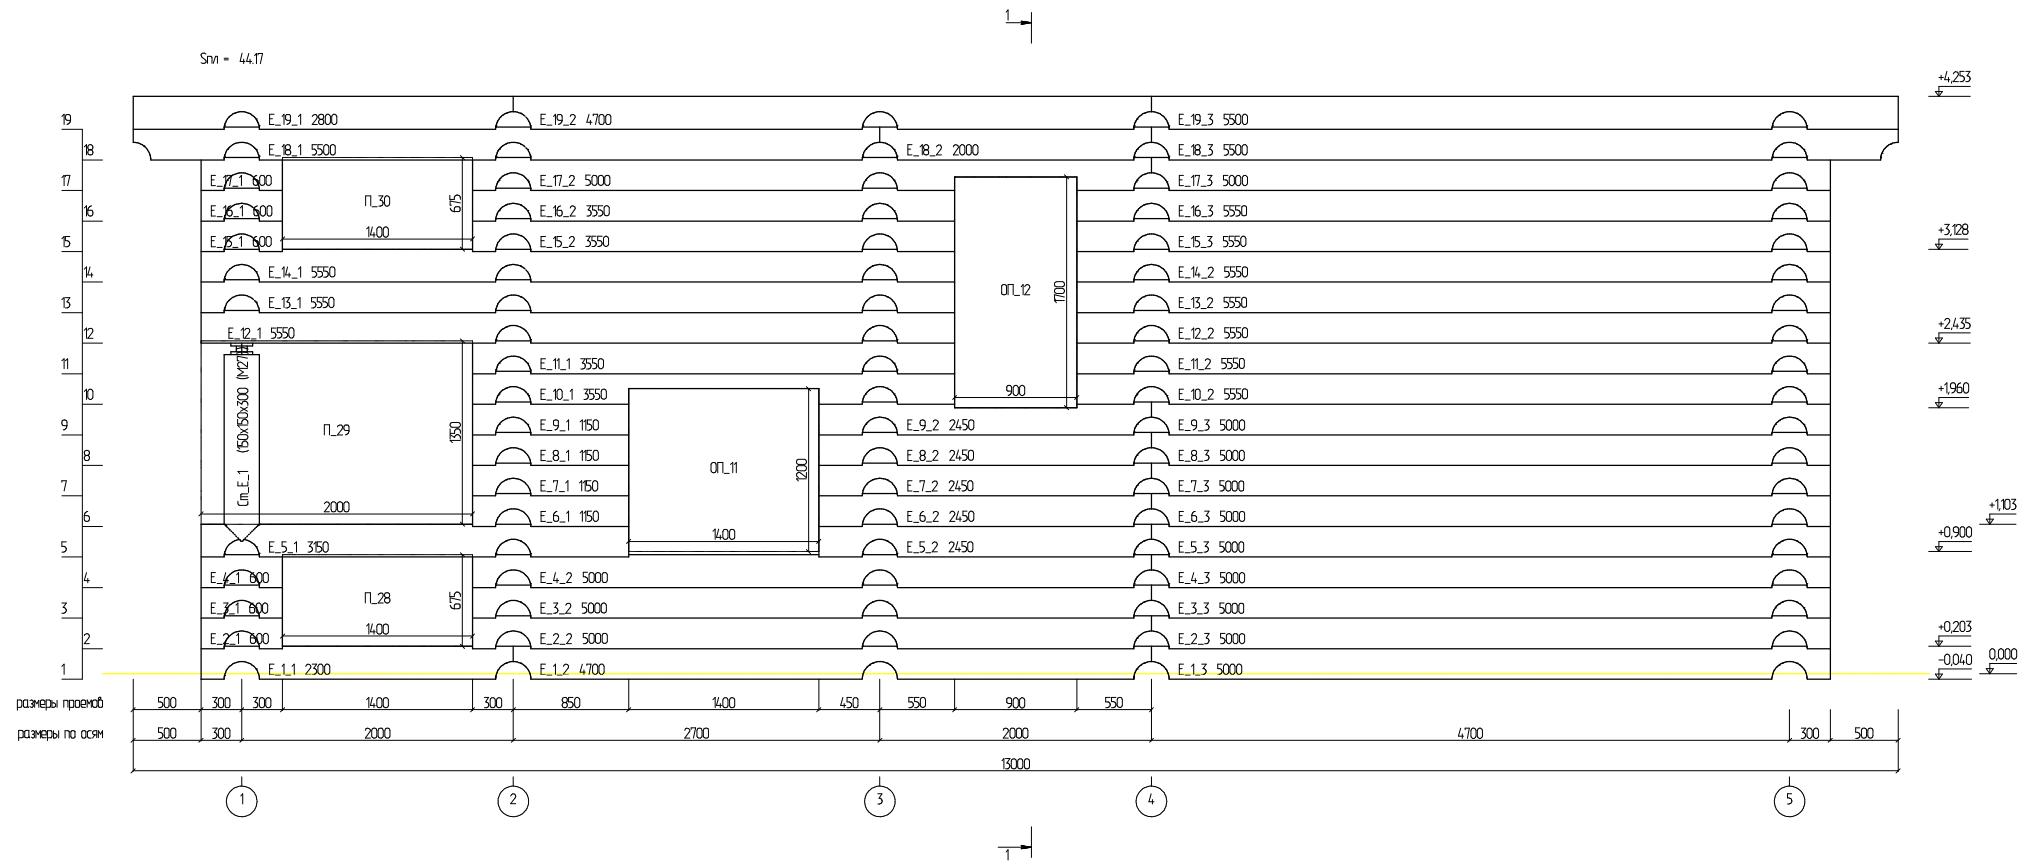

### Развертка по стене (оси) Е