
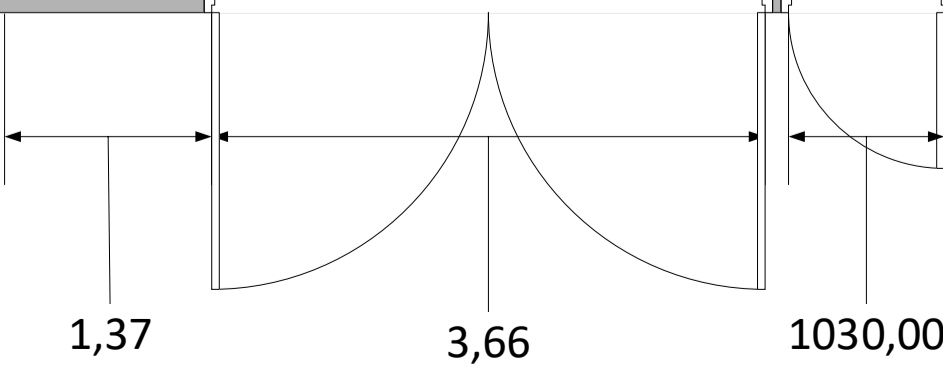


24,00

МЕСТО ВЫБРОСА ГРУНТА

34,93

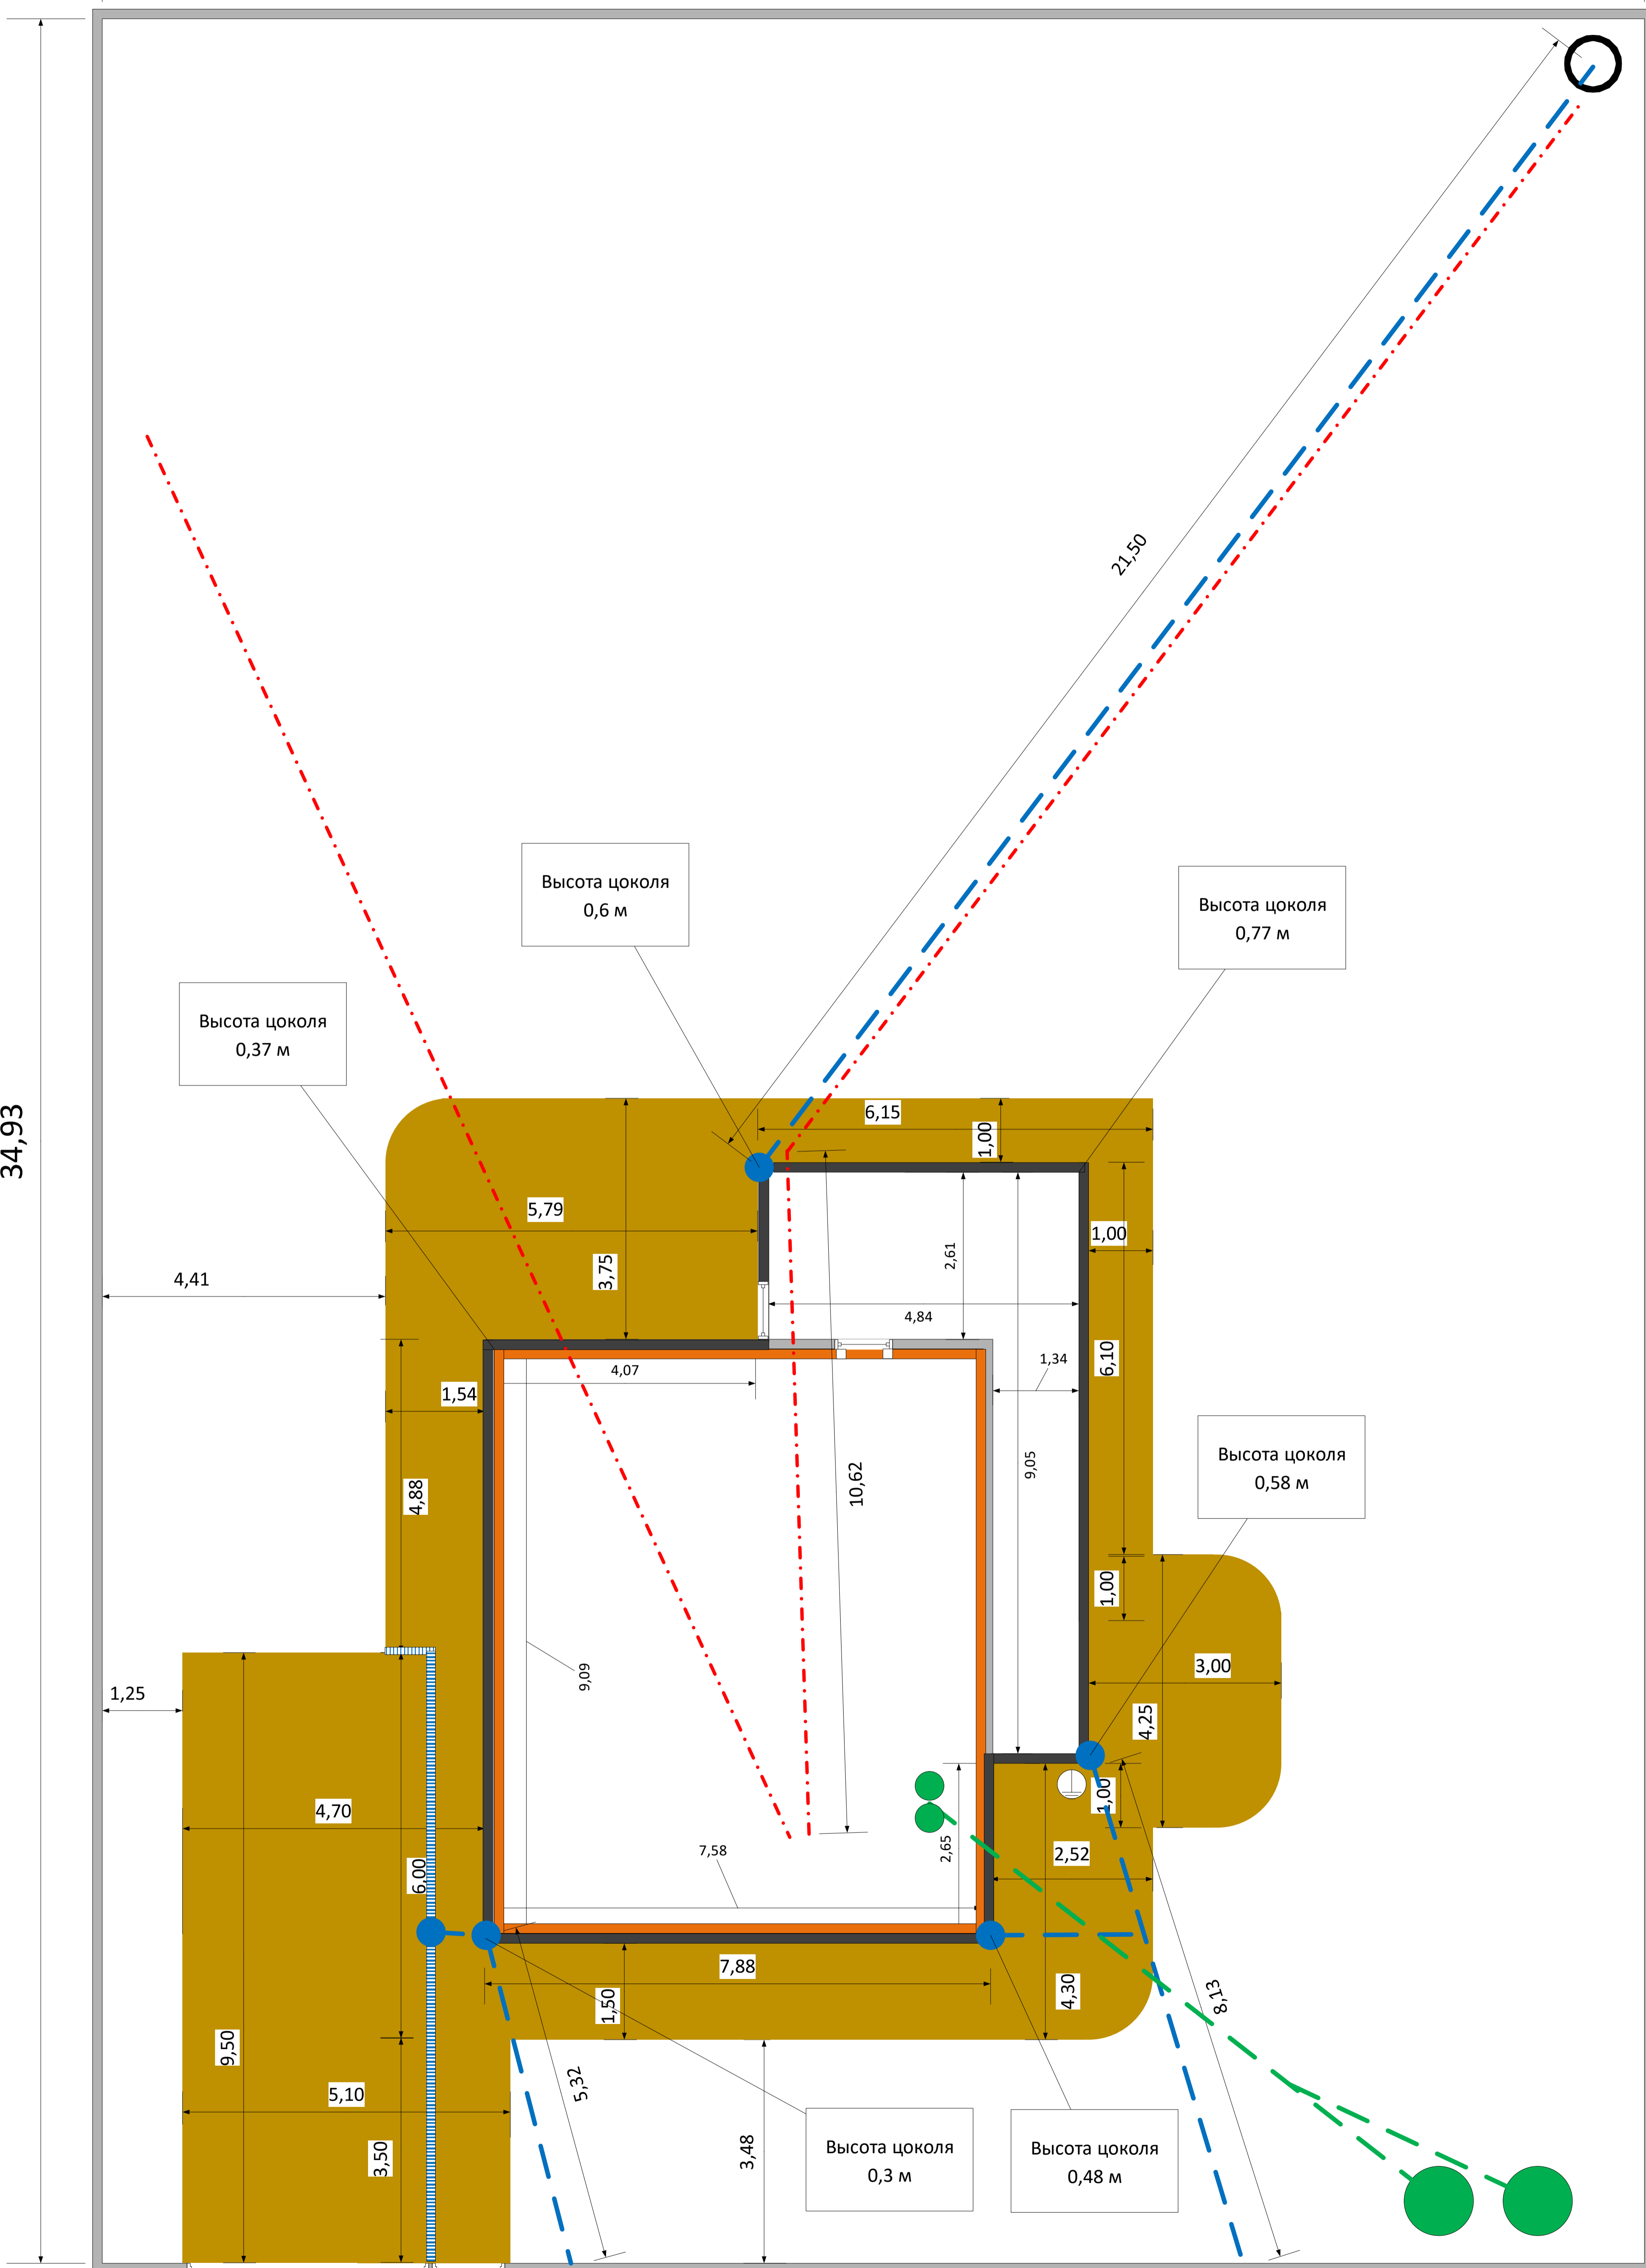

- Слив
- — — Отвод воды
- — — ВББШв в ПНД
- Дренажный колодец (планируется)
- Водоотводный лоток (10,5 погонных метров)
- «Дверца» в подпол
- Заземление
- Пенopleкс (34 погонных метра)
- ЦСП или асбестоцементные плиты (42 погонных метра)
- Кессон, Септик и магистрали