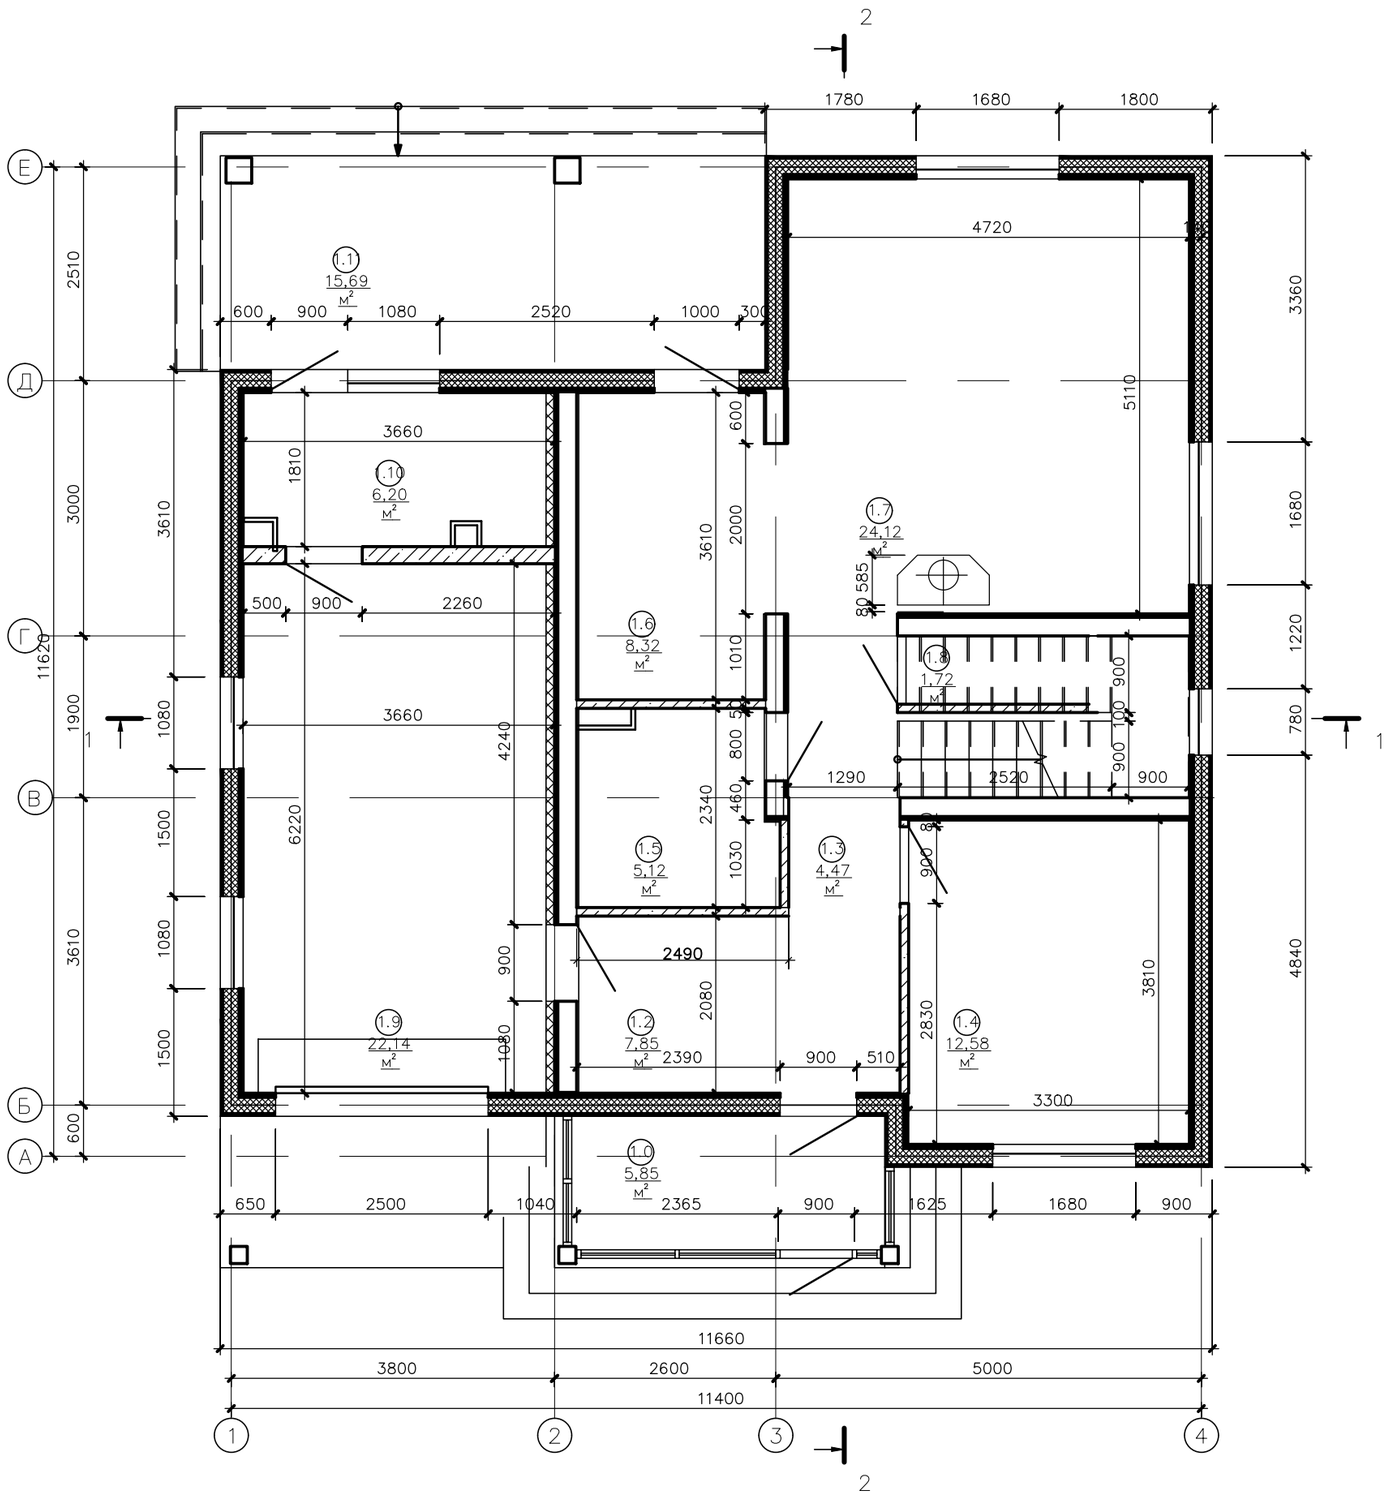

1.01 — Марки помещения:
12,52 — Номер
Площадь

С111–100 — Марка перегородки

Наружные несущие стены из панелей БЭНПАН Премиум.

Внутренние несущие стены из панелей БЭНПАН с двусторонней обшивкой ГКЛ

Газоблок 200 мм.

Газоблок 100 мм.