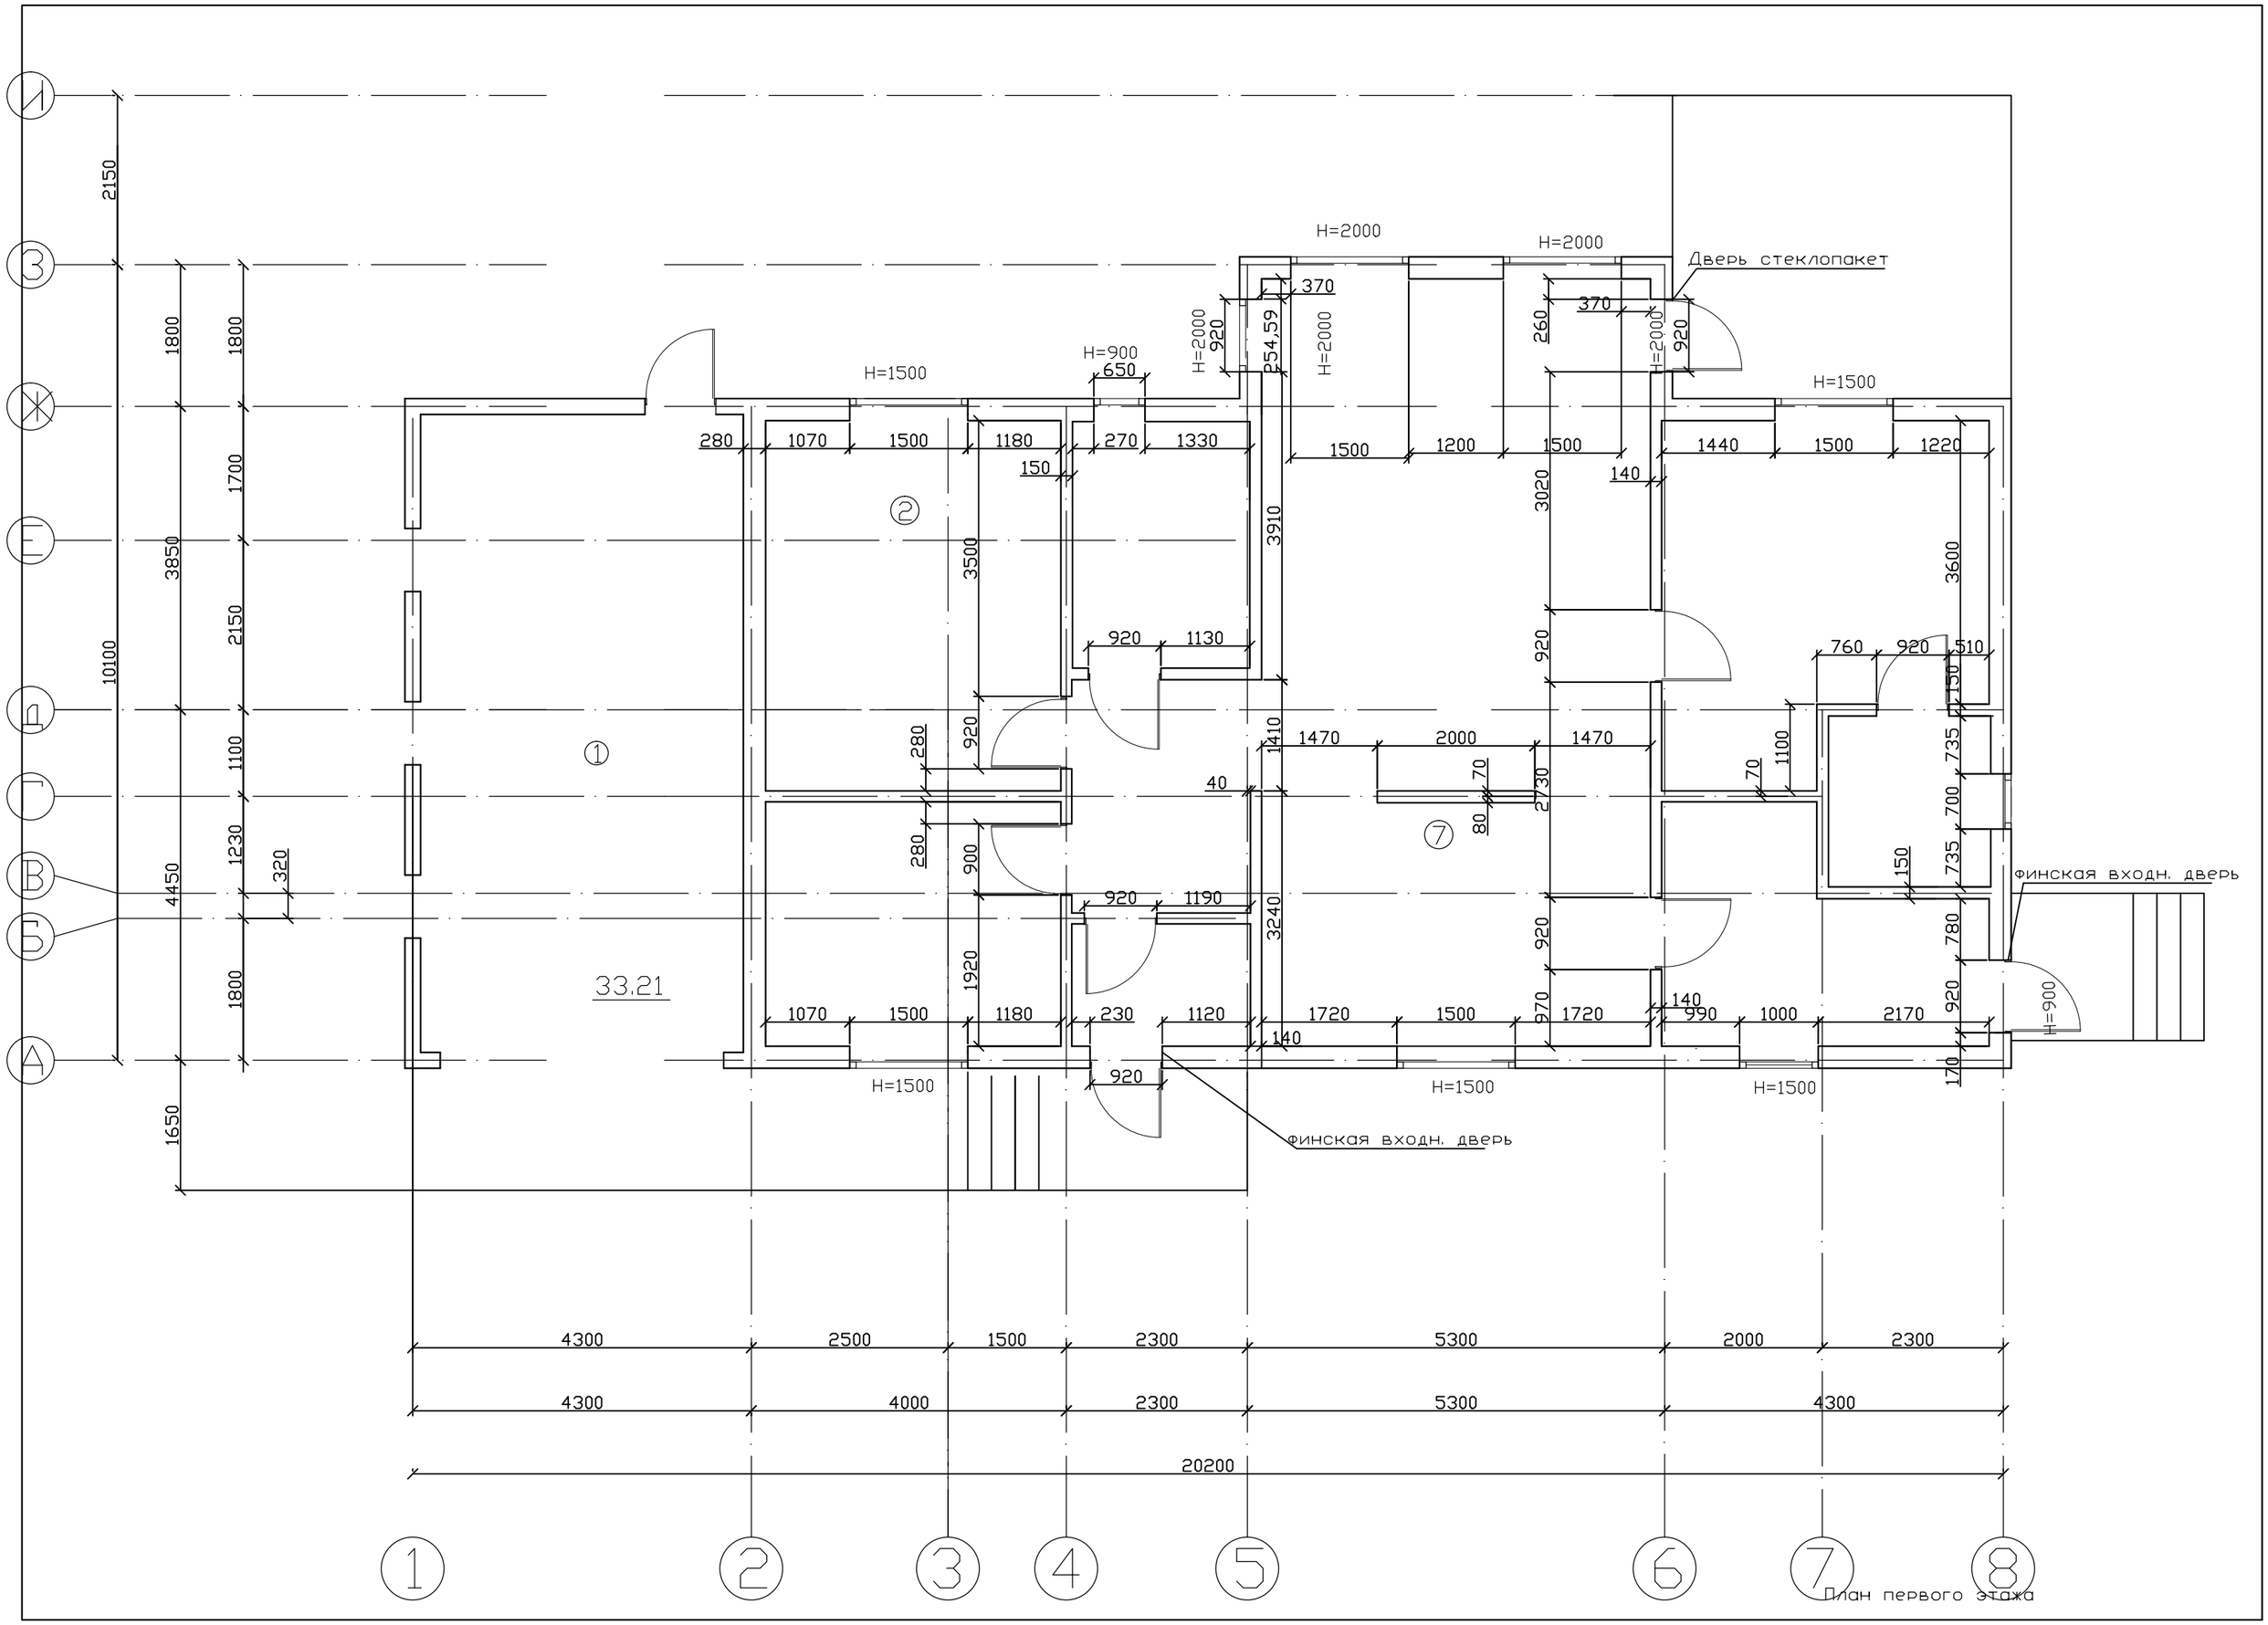
Дверь стеклопакет
финская входн. дверь
финская входн. дверь
H=2000
H=1500
H=900
33.21
20200
План первого этажа