



Чертеж фермы : Заказ: 260617
 Ферма: 2
 Проектировщик : Designer


Kontrol. : DE

Стр. : 10
 Дата 26/06/17

Пр-тель MiTek Industries
 Адрес citrix,
 Tel.:
 Fax.:



M 1:38

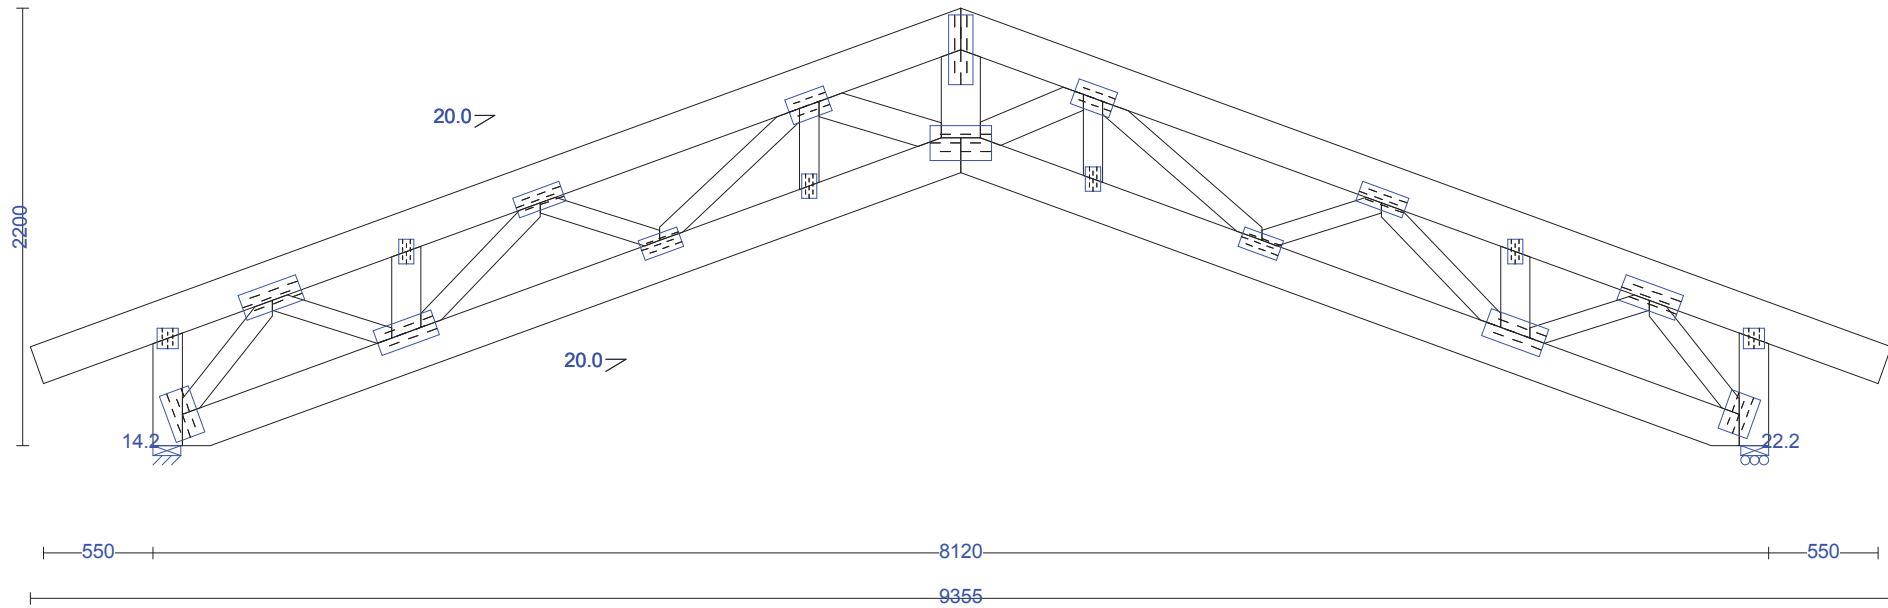

Верх. пояс	kN/m2	Нижн. пояс	kN/m2	Узел	Реакц. вниз	№комб	Реакц. вверх	№комб.	Гор.реакц.	№комб.
Пост. нагр.:	0.550	Пост. нагр.:	0.250	14	16.20	17.1	0.00		1.23	23.1
Снег :	3.200	Полезная нагр. :	0.000	22	16.20	25.1	0.00		0.00	
Ветер :	0.600	Нагр. от перекр. :								
Потолок :		Шаг обр-ки НП :	2500 mm							
		Шаг ферм:	600mm							
К-во ферм:	1	К-во слоев :	1							
Шаг обр-тки ВП:	600									
К-во узлов:	20									
Вес	115 кг.									

Проект выполнен при помощи ПО MiTek 20/20 v.5.50 (серт. соотв. РОСС УК.СП15.Н00249). При расчете конструкций использовались характеристики соединительных элементов производимых/поставляемых MiTek и древесины, приведенных на чертежах. Использование материалов, несоответствующих проекту, влечет снятие гарантии производителя и делает конструкцию потенциально опасной.