

Ж

Е



Д

Г

В

Б

А

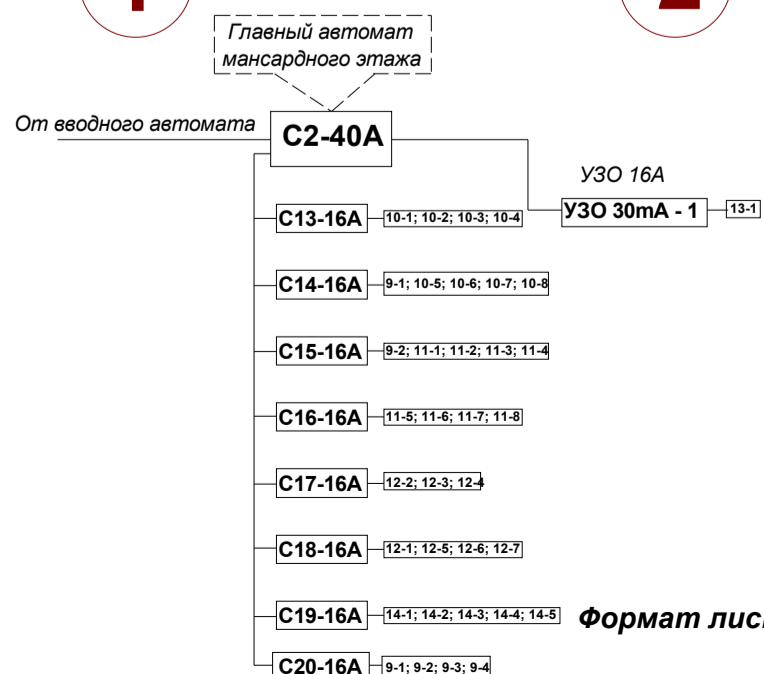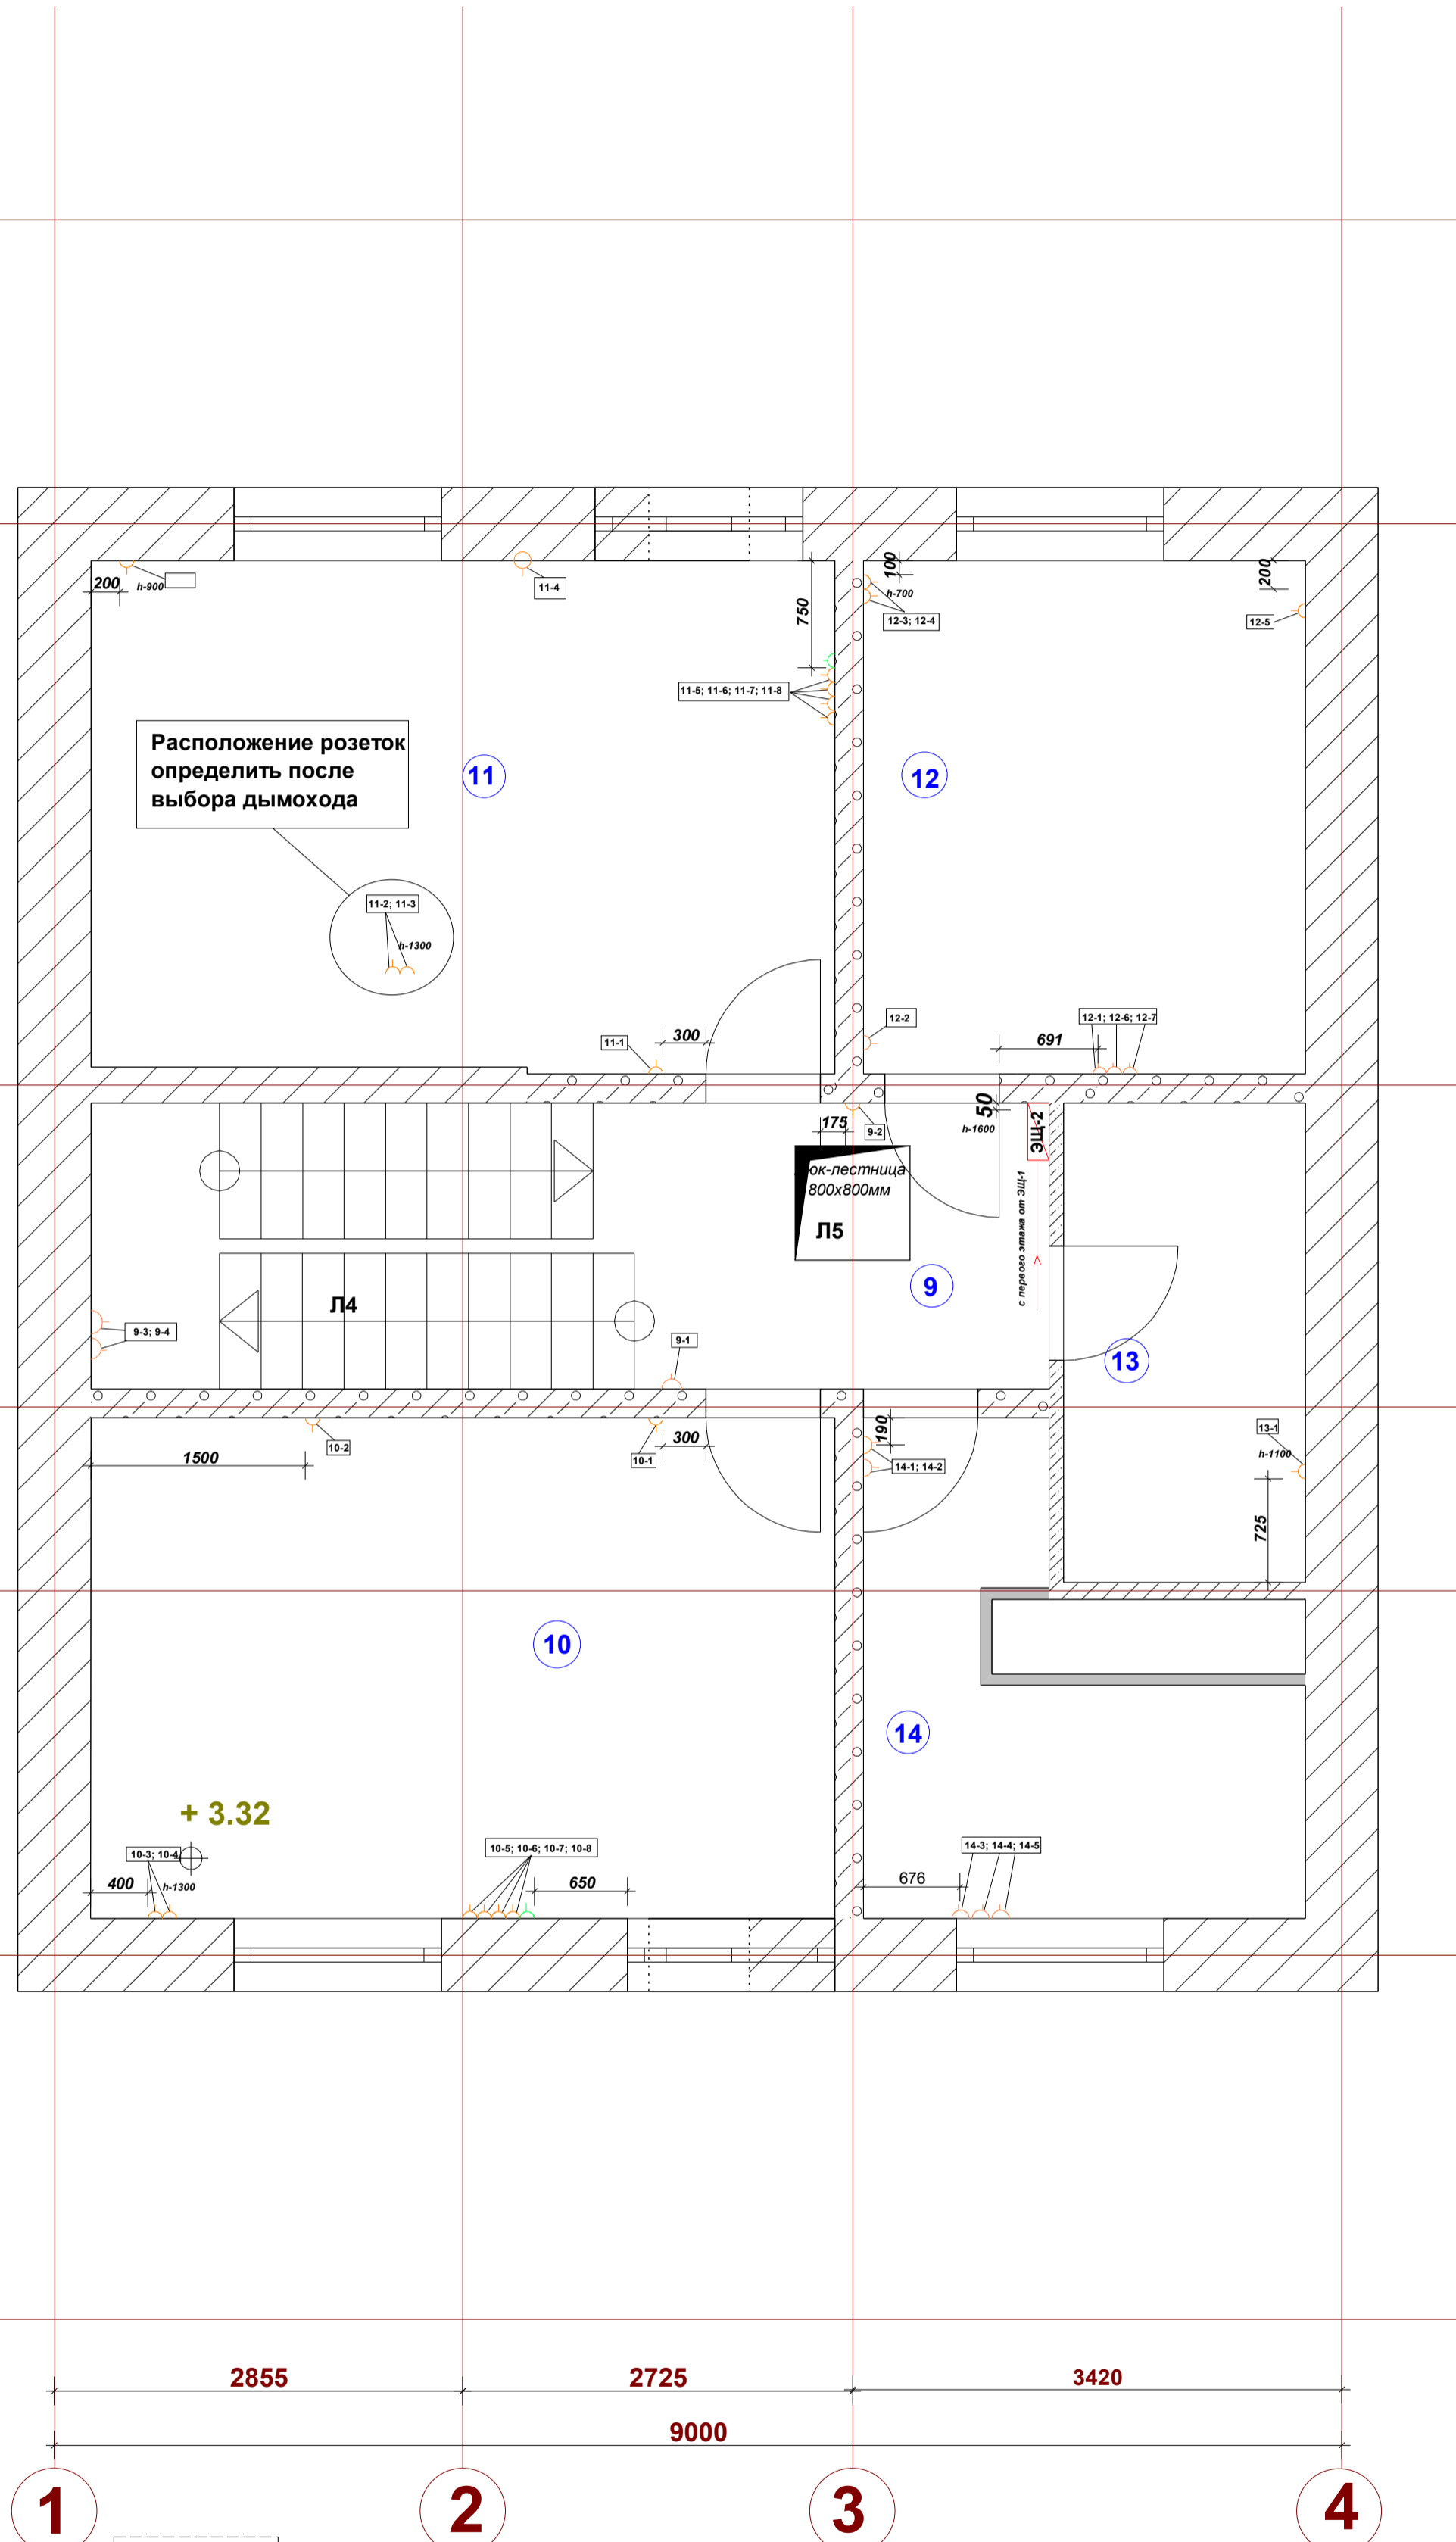

- Условные обозначения:**
- электророзетка
 - компьютерная розетка
 - телевизионная розетка
 - h-2400 - высота от чистого пола до розетки
 - электрощит мансардного этажа

ЭЩ-2

Изм. № док. Кол.уч. Лист Подпись Дата

ГИП

Индивидуальный жилой дом
Московская обл., Балашихинский р-он,
КП "Купавна Лайф"

ЭС Стадия Лист Листов
Р 4

Формат листа А 2 М 1:40

План расположения розеток
на мансардном этаже