

Ж

Е


Д

Г

В


Б

А

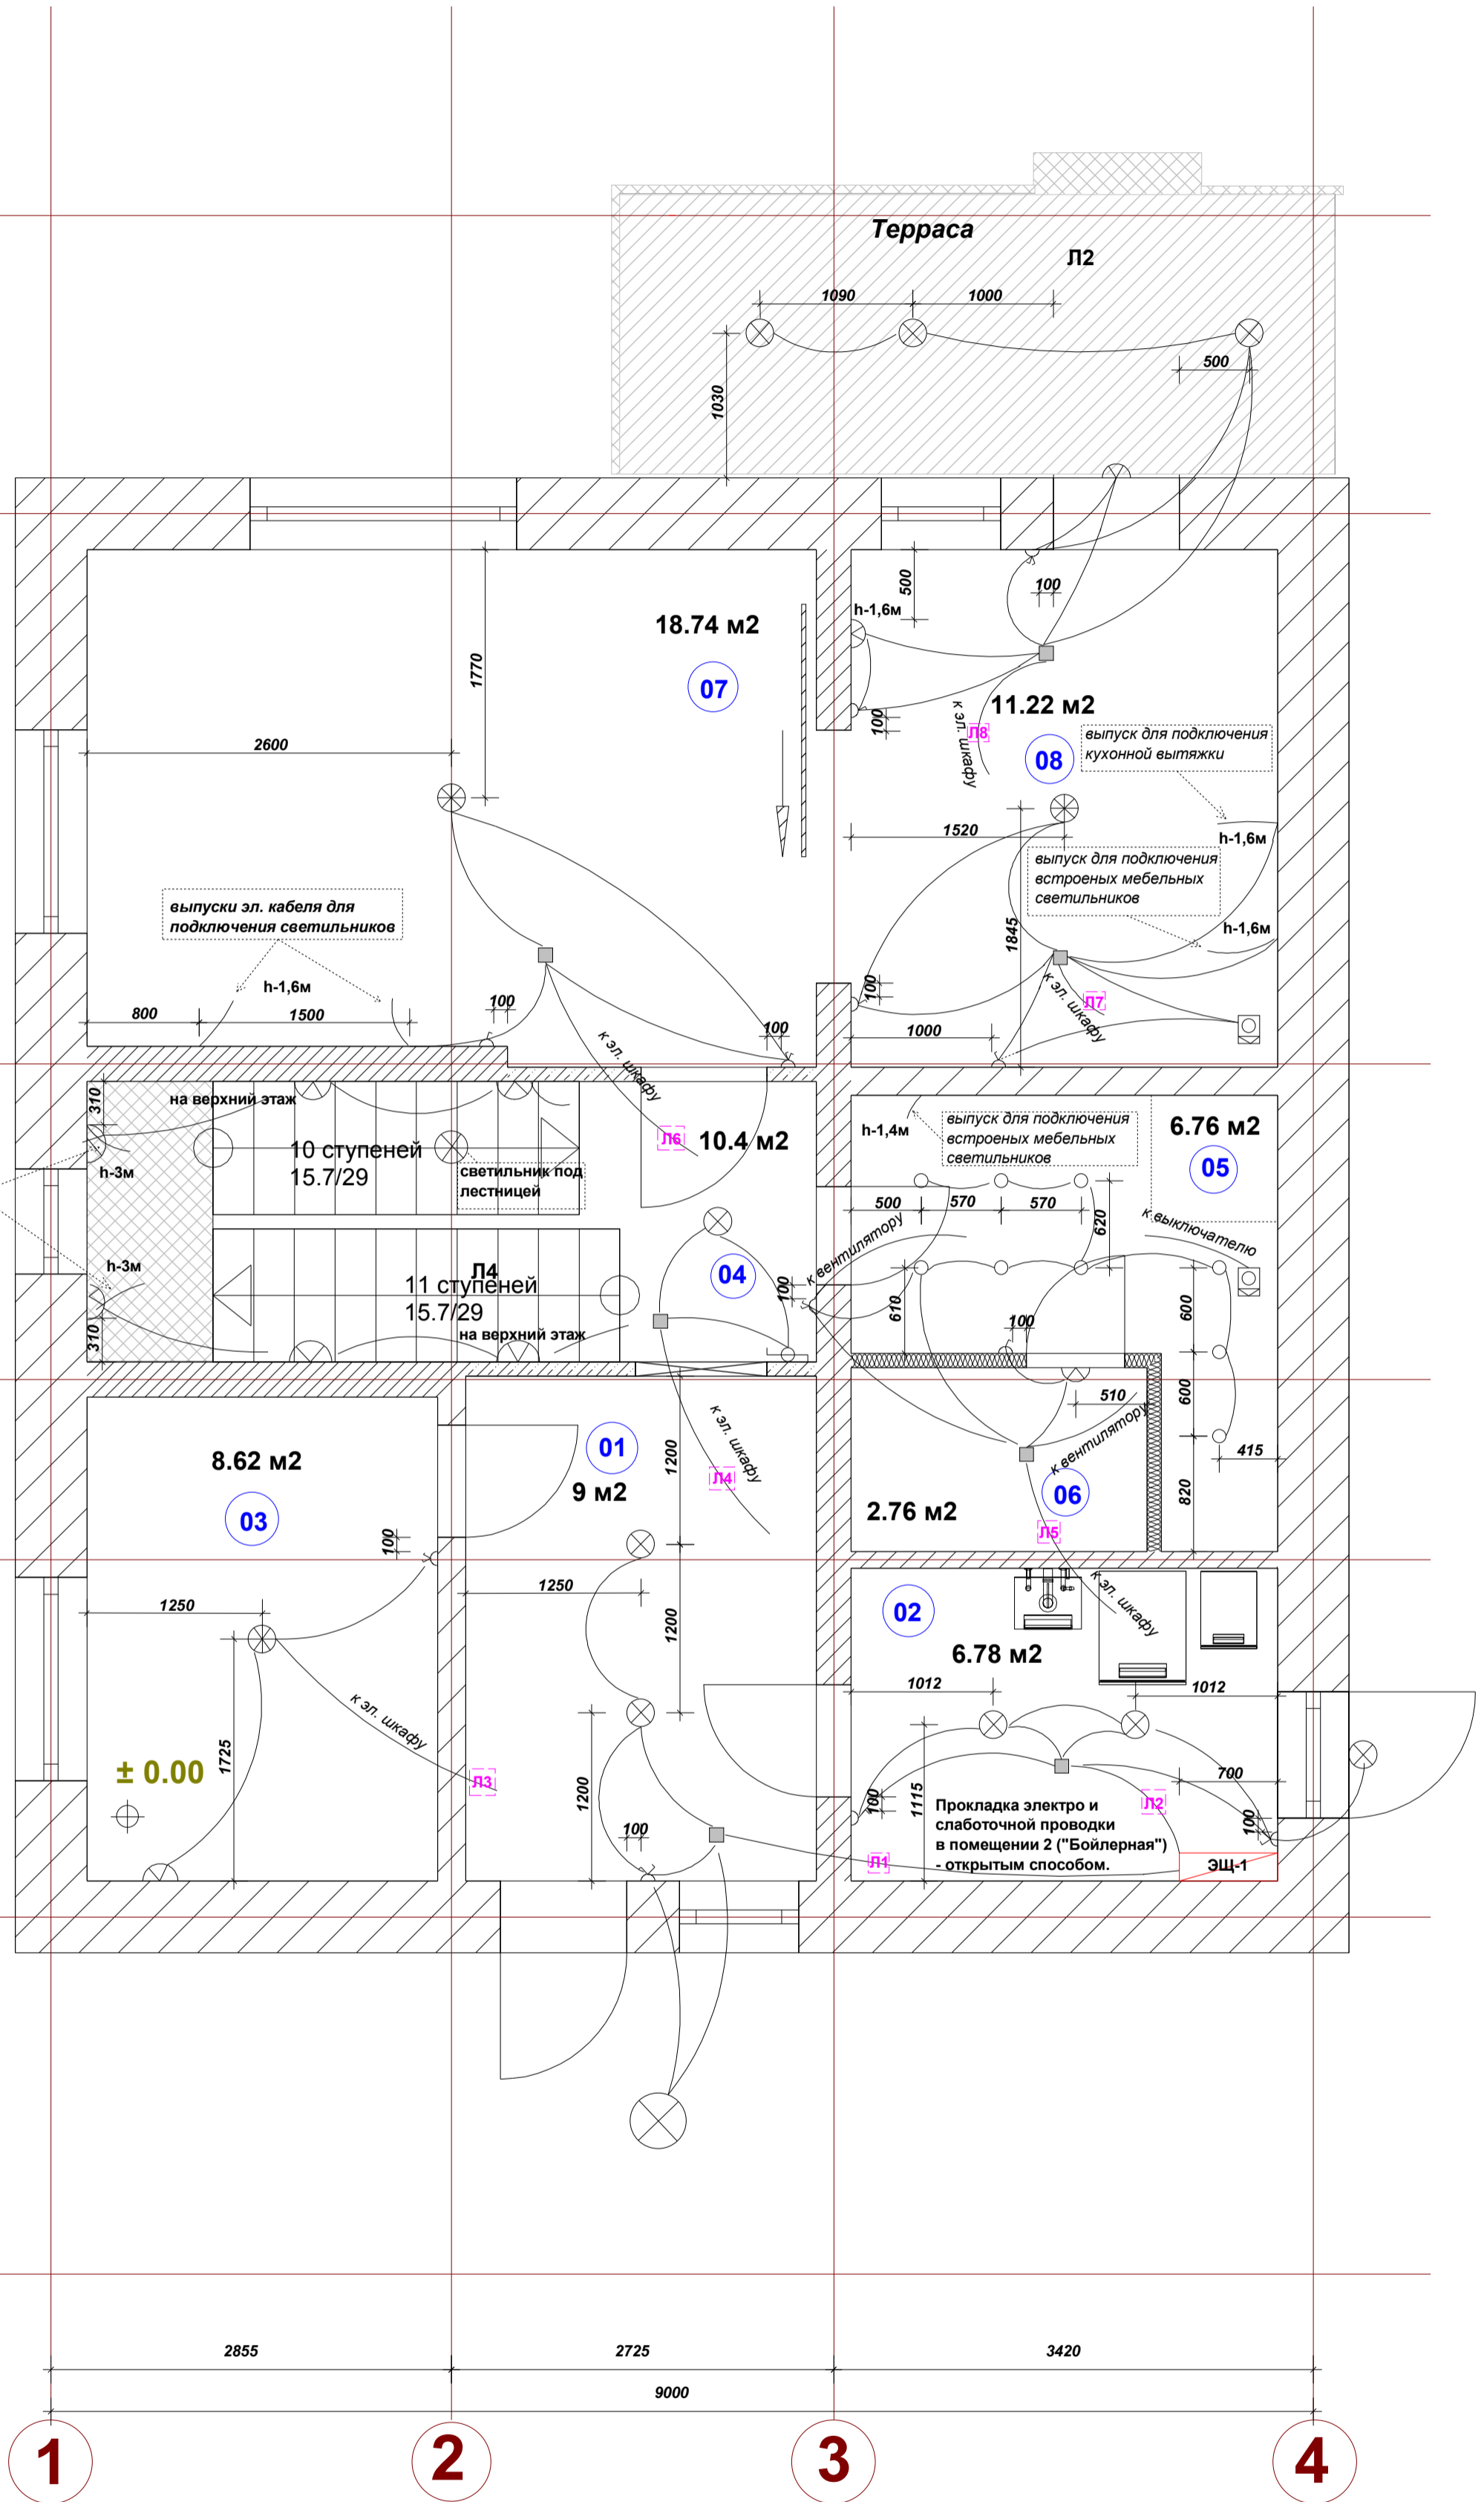

Условные обозначения:

- вентилятор канальный
- ЭЩ-1 - электрический щит
- одноклавишный выключатель
- двухклавишный выключатель
- проходной выключатель
- распаечная коробка
- точечный встраиваемый потолочный светильник
- настенно-потолочный светильник
- потолочная люстра
- настенный светильник

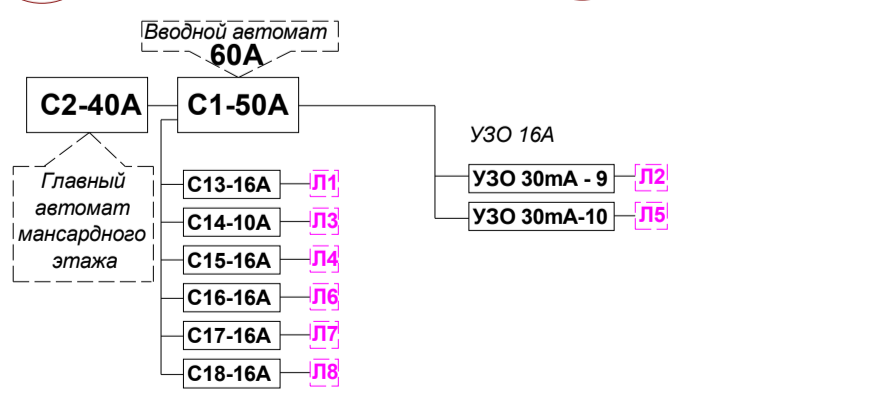

Примечания:

Стандартная высота установки выключателей - 900мм от чистого пола.
 Электропроводка системы освещения выполнена кабелем ВВГнг ЛС 3х1,5
 Влажные помещения первого этажа - 02; 05; 06 и 08

Заказчик :

Индивидуальный жилой дом
 Московская обл., Балашихинский р-он,
 КП "Купавна Лайф"

Изм. № док. Кол.уч. Лист Подпись Дата

ГИП

ЭО

Стадия Лист Листов

Р 5