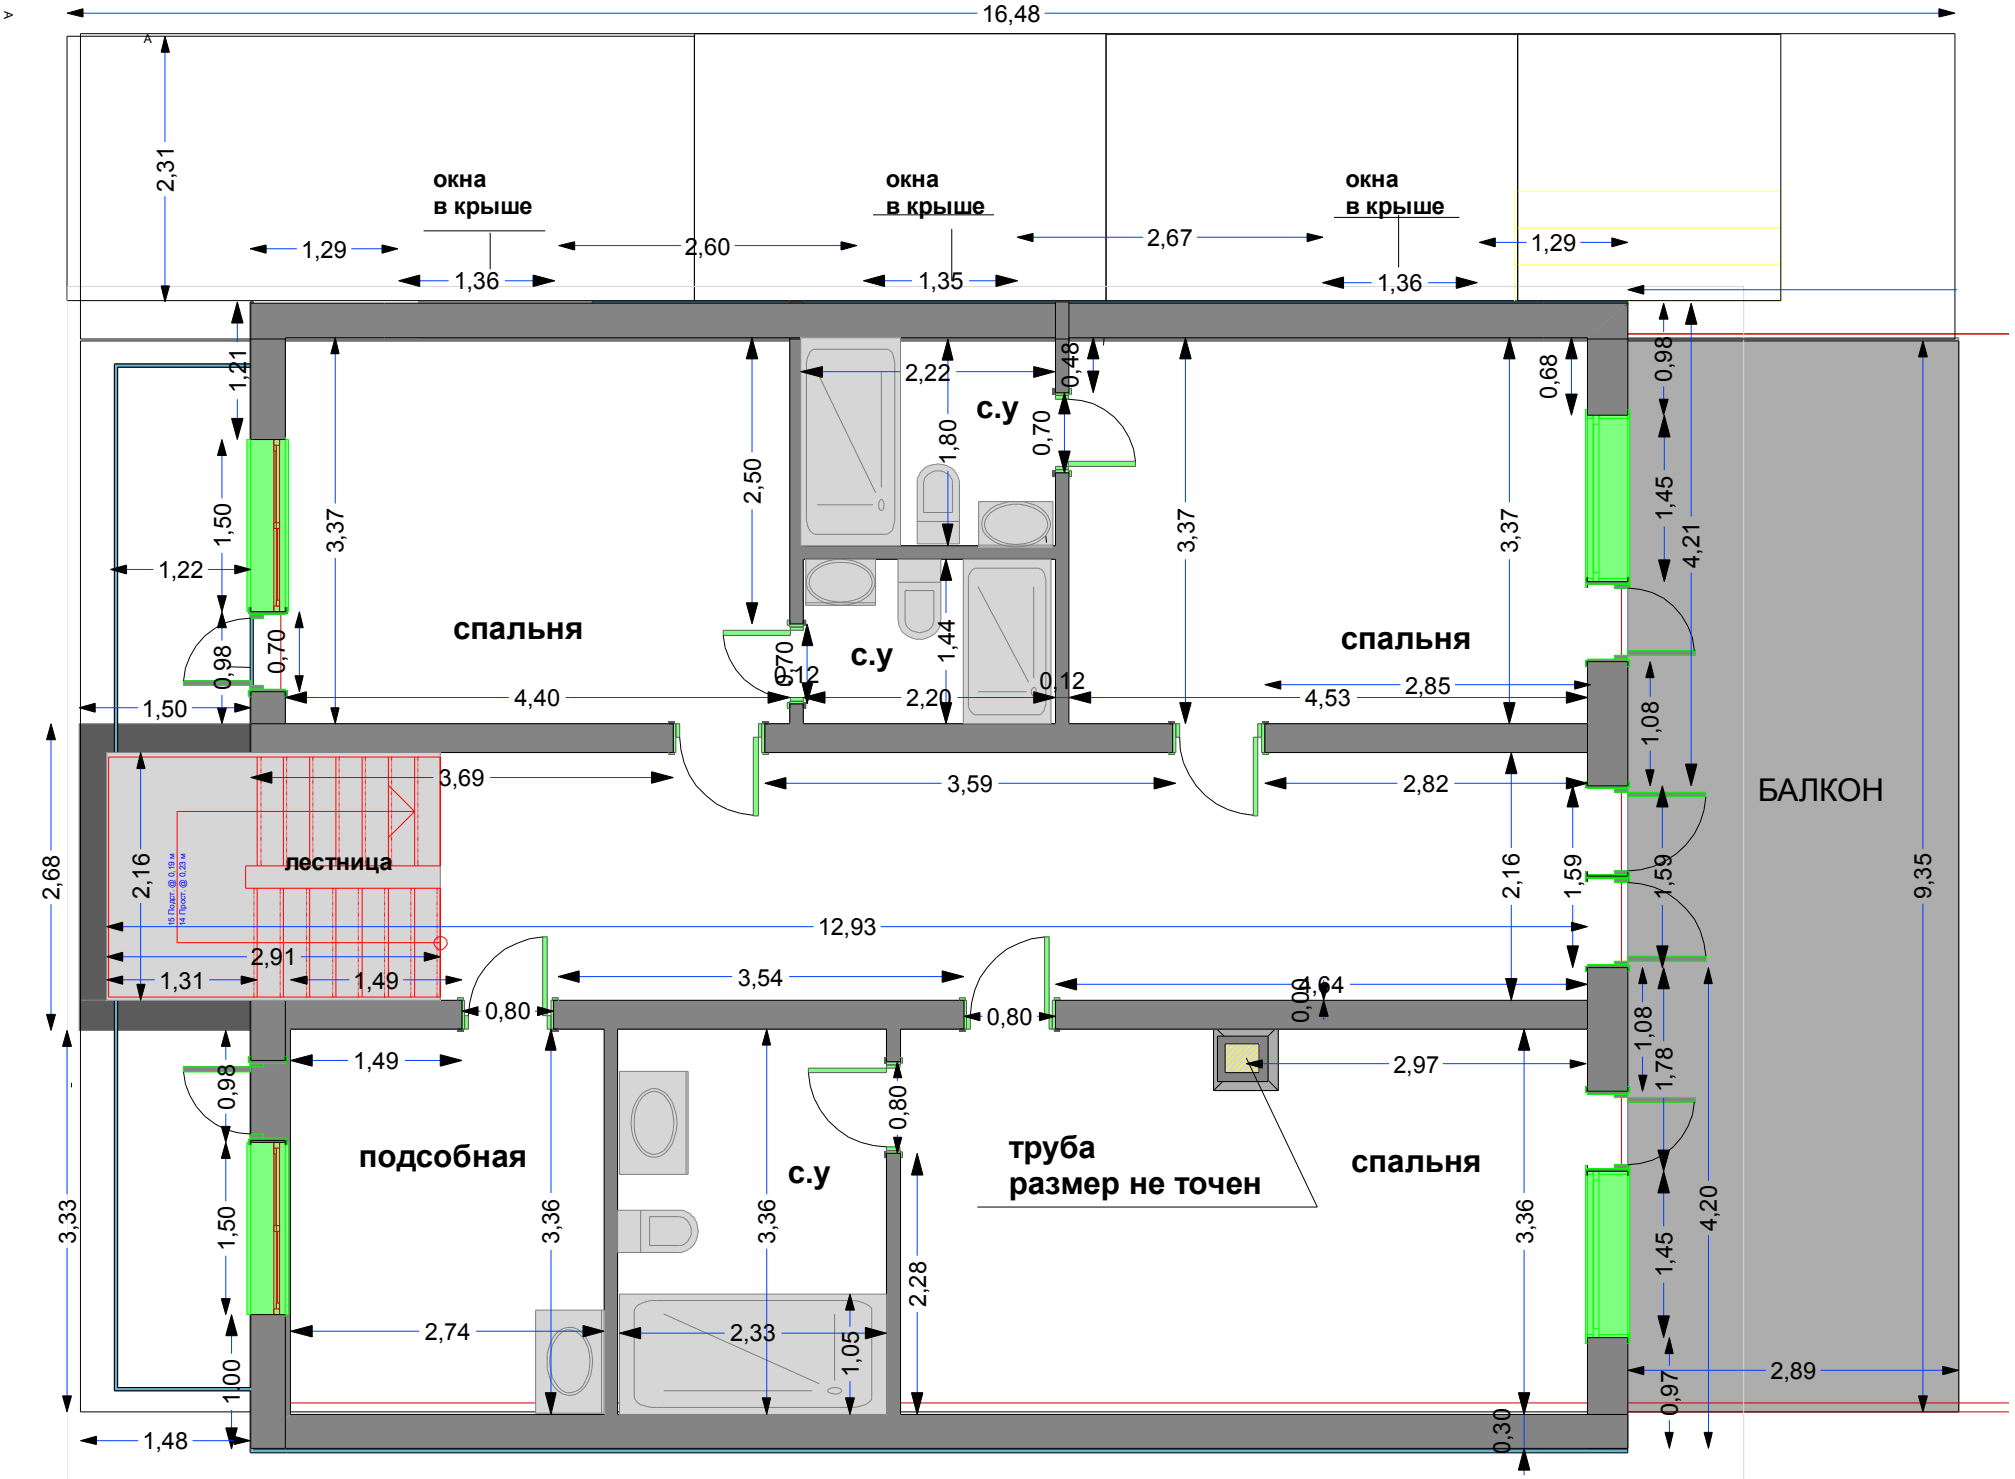
16,48
2,31
окна
в крыше
1,29
1,36
2,60
окна
в крыше
1,35
2,67
окна
в крыше
1,36
1,29
1,21
1,50
1,22
0,98
0,70
1,50
спальня
3,37
2,50
2,22
0,48
с.у
1,80
0,70
0,70
0,12
с.у
1,44
0,12
4,40
2,20
3,37
3,37
0,68
0,98
1,45
4,21
спальня
2,85
4,53
1,08
3,69
3,59
2,82
БАЛКОН
2,68
2,16
лестница
15 Подст. @ 0,19 м
14 Прост. @ 0,23 м
12,93
2,16
1,59
1,59
9,35
2,91
1,31
1,49
3,54
0,80
0,80
4,64
0,08
1,08
1,78
1,49
0,98
подсобная
с.у
0,80
труба
размер не точен
2,97
спальня
3,33
1,50
3,36
3,36
2,28
3,36
1,45
4,20
2,74
2,33
1,05
1,00
2,89
0,97
1,48
0,30