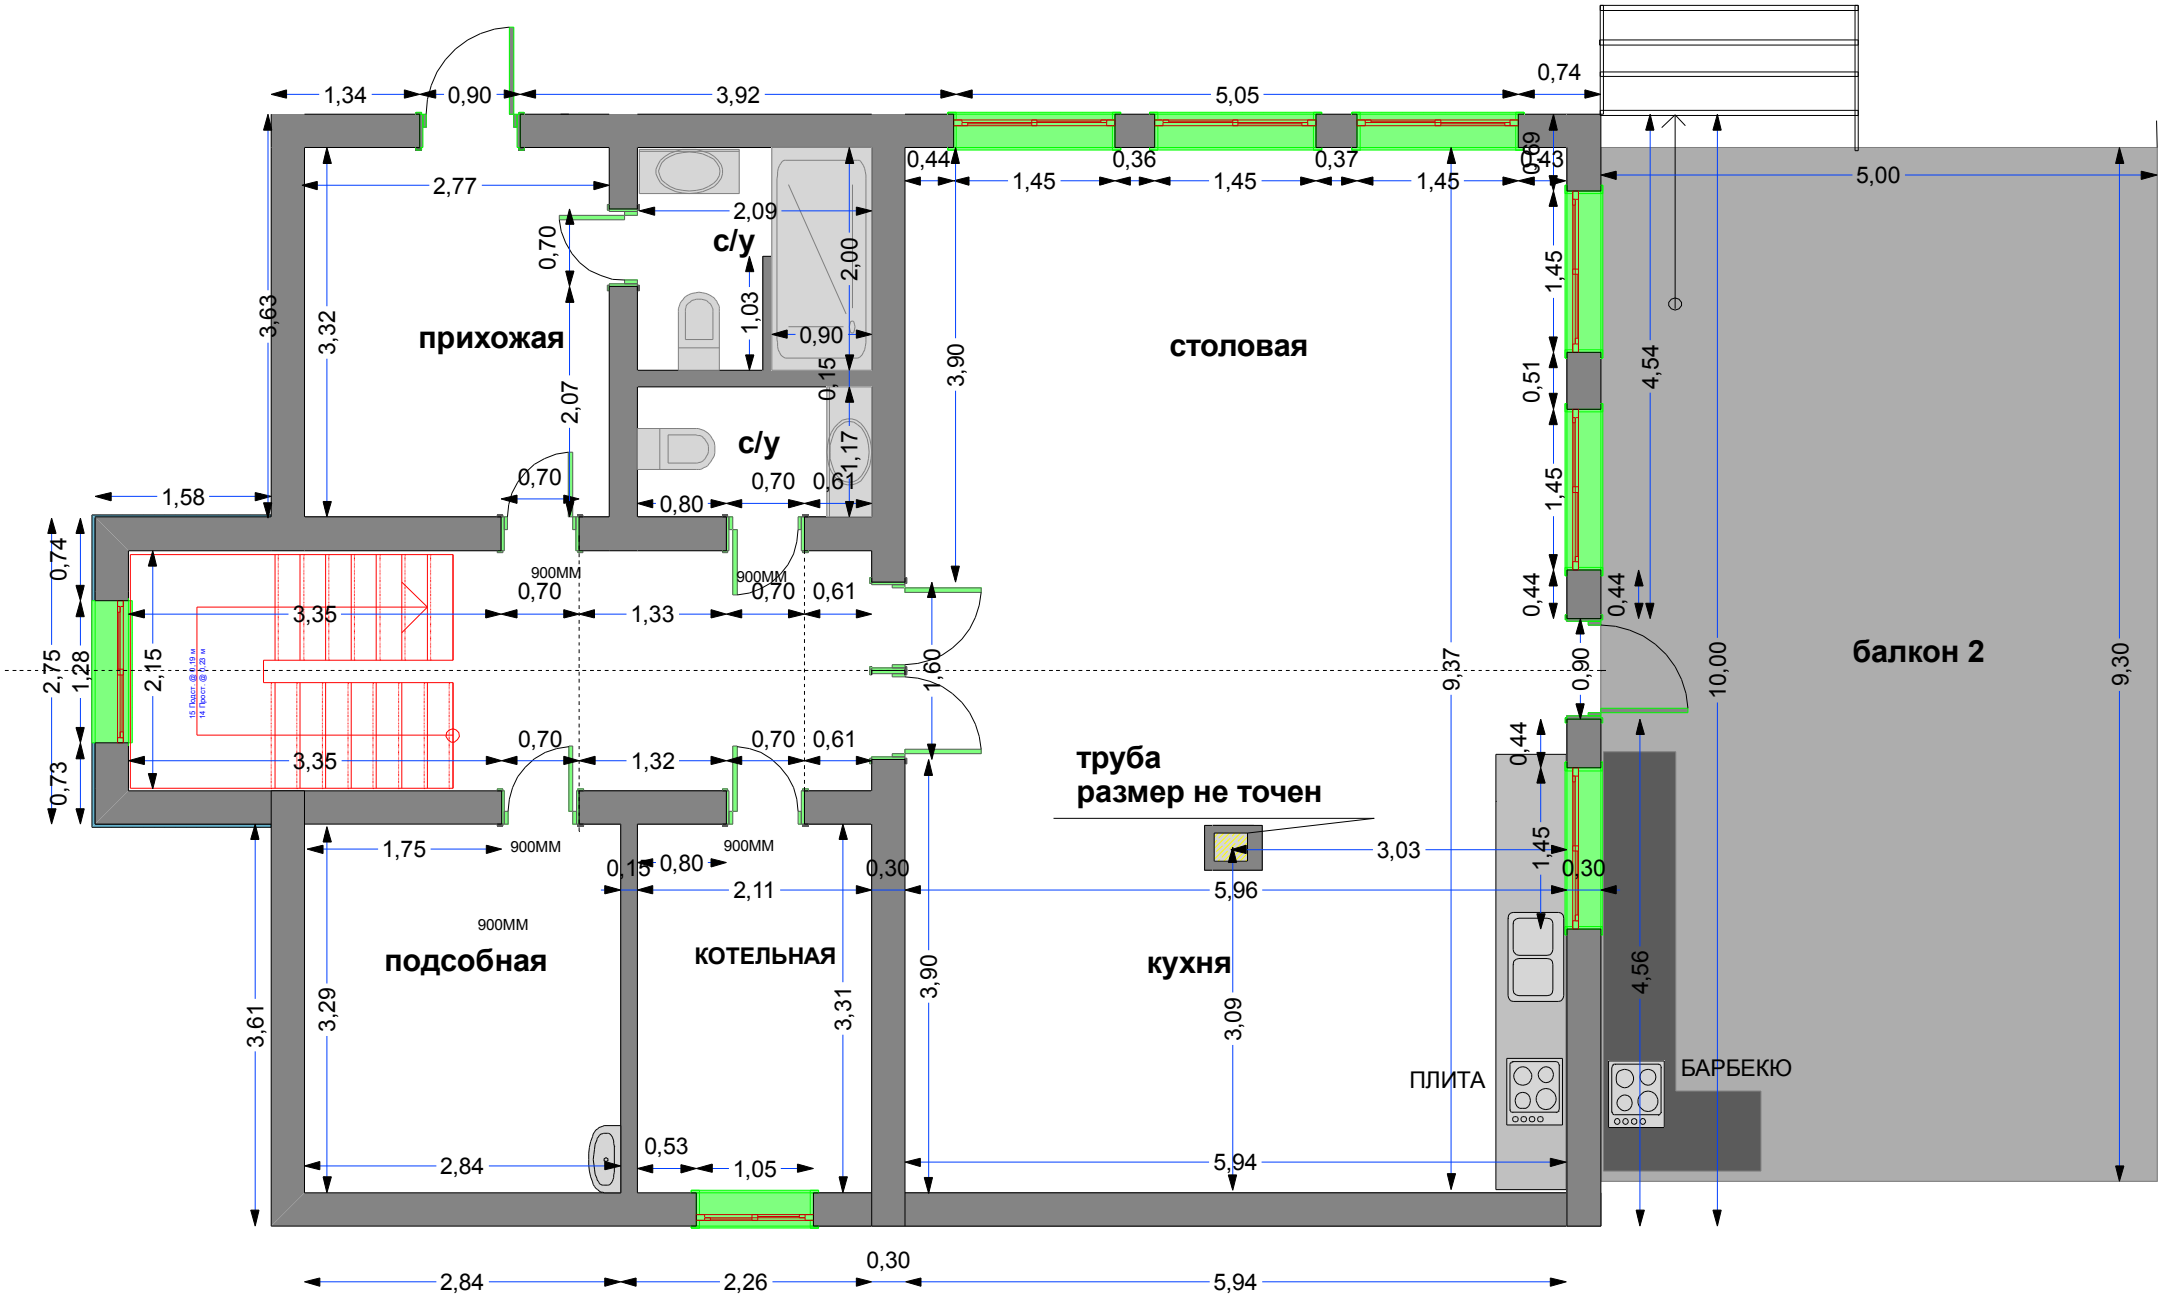
прихожая
с/у
с/у
столовая
балкон 2
труба
размер не точен
подсобная
КОТЕЛЬНАЯ
кухня
ПЛИТА
БАРБЕКЮ
900ММ
900ММ
900ММ
900ММ
1,34
0,90
3,92
5,05
0,74
2,77
2,09
0,70
2,00
1,03
0,90
0,15
2,07
1,17
0,70
0,70
0,61
0,80
0,44
0,36
0,37
0,69
0,43
1,45
1,45
1,45
5,00
3,63
3,32
3,90
1,45
0,51
4,54
1,45
0,44
0,44
1,58
0,74
3,35
0,70
1,33
0,70
0,61
2,75
1,28
2,15
1,60
9,37
0,90
10,00
9,30
0,73
3,35
0,70
1,32
0,70
0,61
0,44
1,75
0,15
0,80
0,30
3,03
1,45
0,30
2,11
5,96
3,61
3,29
3,31
3,90
3,09
4,56
2,84
0,53
1,05
5,94
2,84
2,26
0,30
5,94