


*Дизайн-проект дома  
в коттеджном поселке  
"Лесной пейзаж"  
2 этаж*

*Состав проекта.  
1 этаж*

<i>Наименование</i>	<i>Лист</i>
<i>План обмерочный</i>	2
<i>План с указанием площадей</i>	3
<i>План с расстановкой мебели</i>	4
<i>План пола с указанием типа покрытия</i>	5
<i>План пола с указанием площади покрытия</i>	6
<i>Спецификация дверей и дверных проемов</i>	7
<i>План потолка обмерочный</i>	8
<i>План потолков с указанием высот</i>	9
<i>План с обозначением вида потолка</i>	10
<i>План с расстановкой розеток</i>	11
<i>План расстановки светильников с привязками</i>	12
<i>План светильников с привязкой к выключателям</i>	13
<i>План с указанием видов по стенам</i>	14
<i>Вид 1, 2, 3, 4</i>	15

	<i>ФИО</i>	<i>Подпись</i>	<i>Дата</i>	<i>Дизайн-проект дома</i> <i>к/п "Лесной пейзаж"</i>	<i>Стадия</i>	<i>Лист</i>	<i>Листов</i>
<i>Проверил</i>	<i>Ращупкина Ж.А.</i>			<i>Состав проекта</i>	Р	1	15
<i>Разработал</i>	<i>Ращупкина Ж.А.</i>				<i>ООО "Дизайн студия</i> <i>Жанны Ращупкиной"</i> <i>т. 8-916-865-95-46</i>		
<i>Заказчик</i>	<i>Качева Н.В.</i>						


# План обмерочный

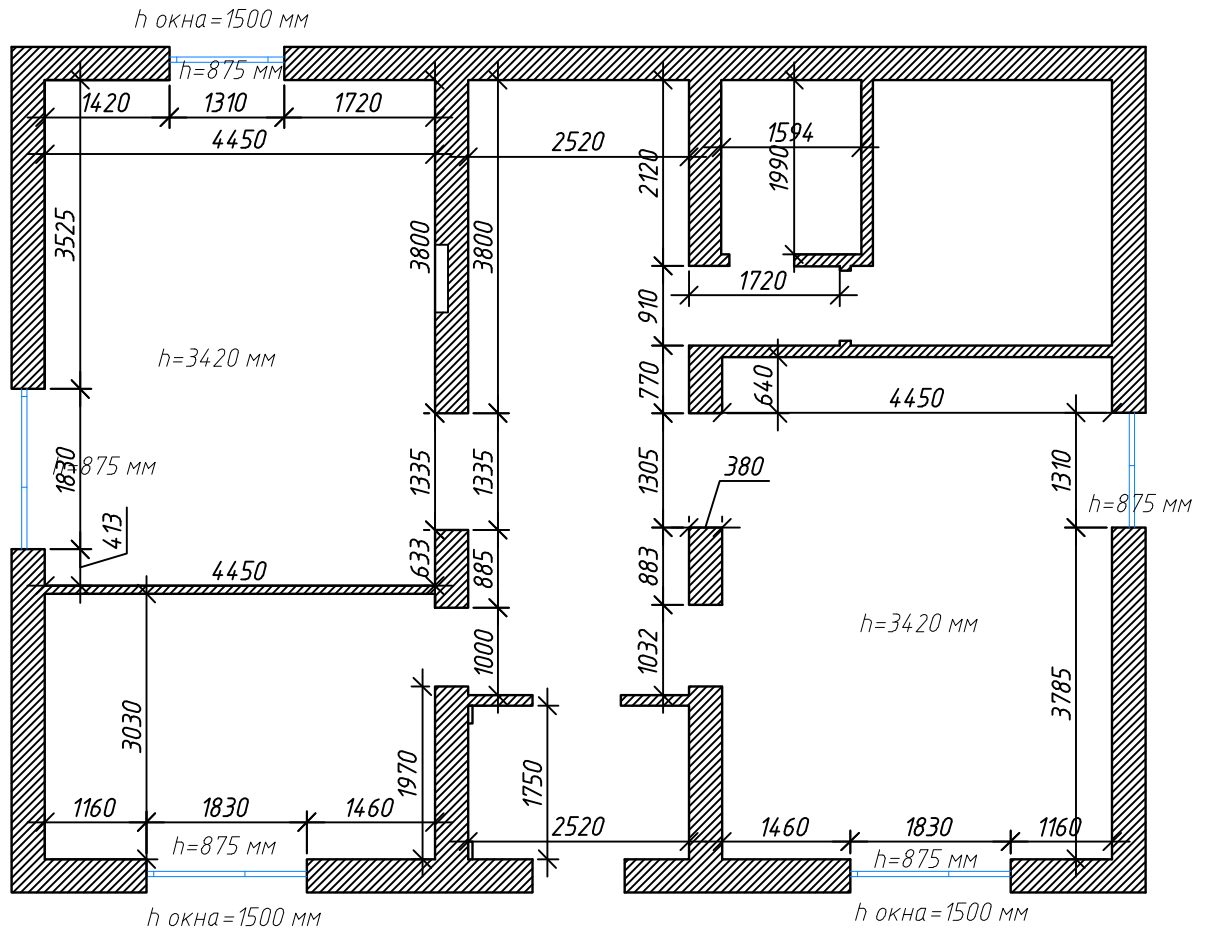

h от пола до окна=875 мм  
h окна=1500 мм

	ФИО	Подпись	Дата	Дизайн-проект дома к/п "Лесной пейзаж"	Стадия	Лист	Листов
Проверил	Ращупкина Ж.А.			План обмерочный до перепланировки	Р	2	15
Разработал	Ращупкина Ж.А.				ООО "Дизайн студия Жанны Ращупкиной" т. 8-916-865-95-46		
Заказчик	Качева Н.В.						

План с указанием площади

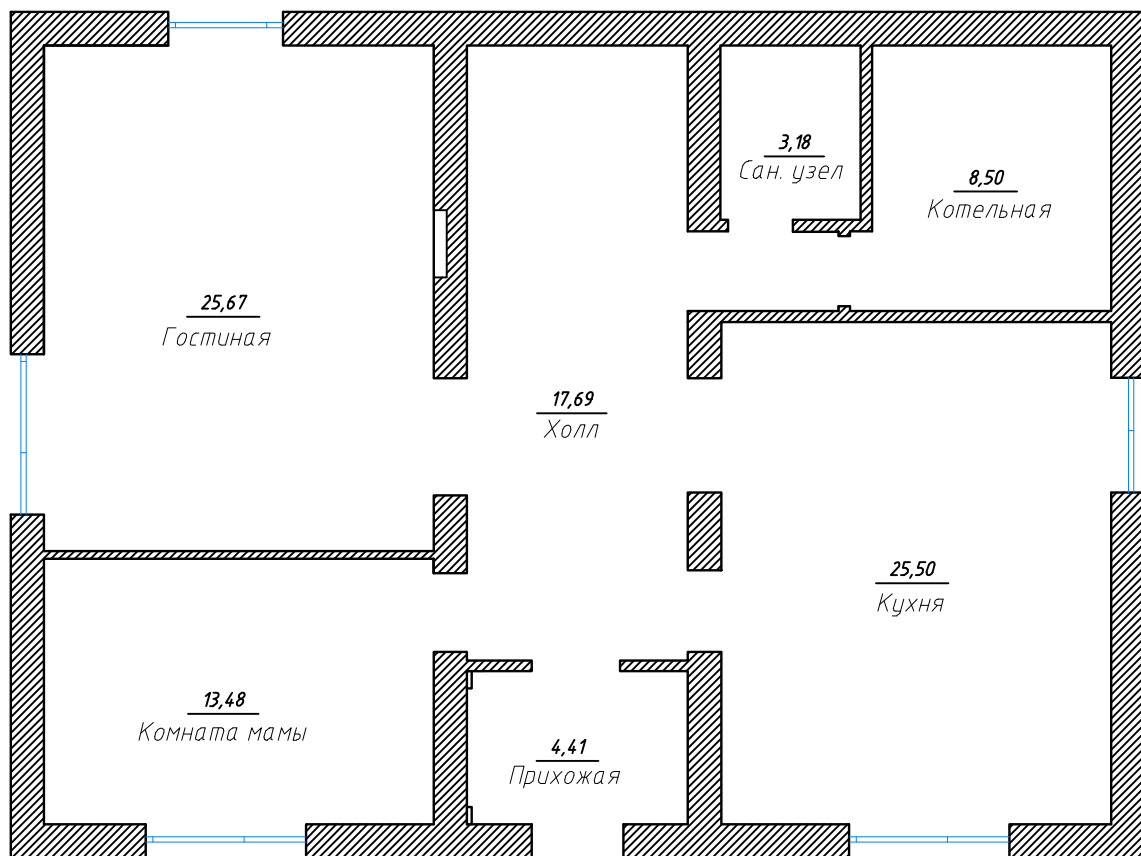


$S=98,43\text{кв.м.}$

$S=89,93\text{кв.м.}$

	ФИО	Подпись	Дата	Дизайн-проект дома к/п "Лесной пейзаж"	Стадия	Лист	Листов
Проверил	Ращупкина Ж.А.			План с указанием площади до перепланировки	Р	3	15
Разработал	Ращупкина Ж.А.				ООО "Дизайн студия Жанны Ращупкиной" т. 8-916-865-95-46		
Заказчик	Качева Н.В.						


Формат А4

План с расстановкой мебели

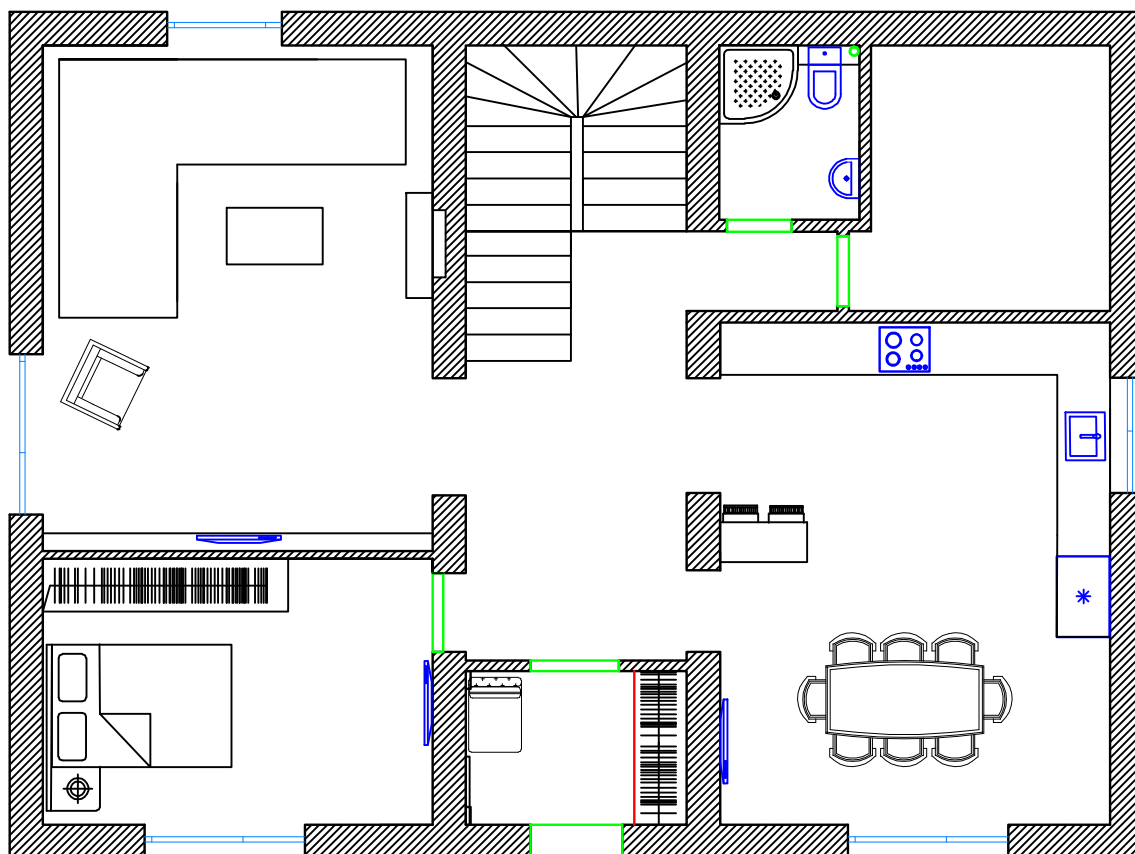

	ФИО	Подпись	Дата	Дизайн-проект дома к/п "Лесной пейзаж"	Стадия	Лист	Листов
Проверил	Ращупкина Ж.А.			План с расстановкой мебели	Р	4	15
Разработал	Ращупкина Ж.А.				ООО "Дизайн студия Жанны Ращупкиной" т. 8-916-865-95-46		
Заказчик	Качева Н.В.						

План пола с указанием типа покрытия

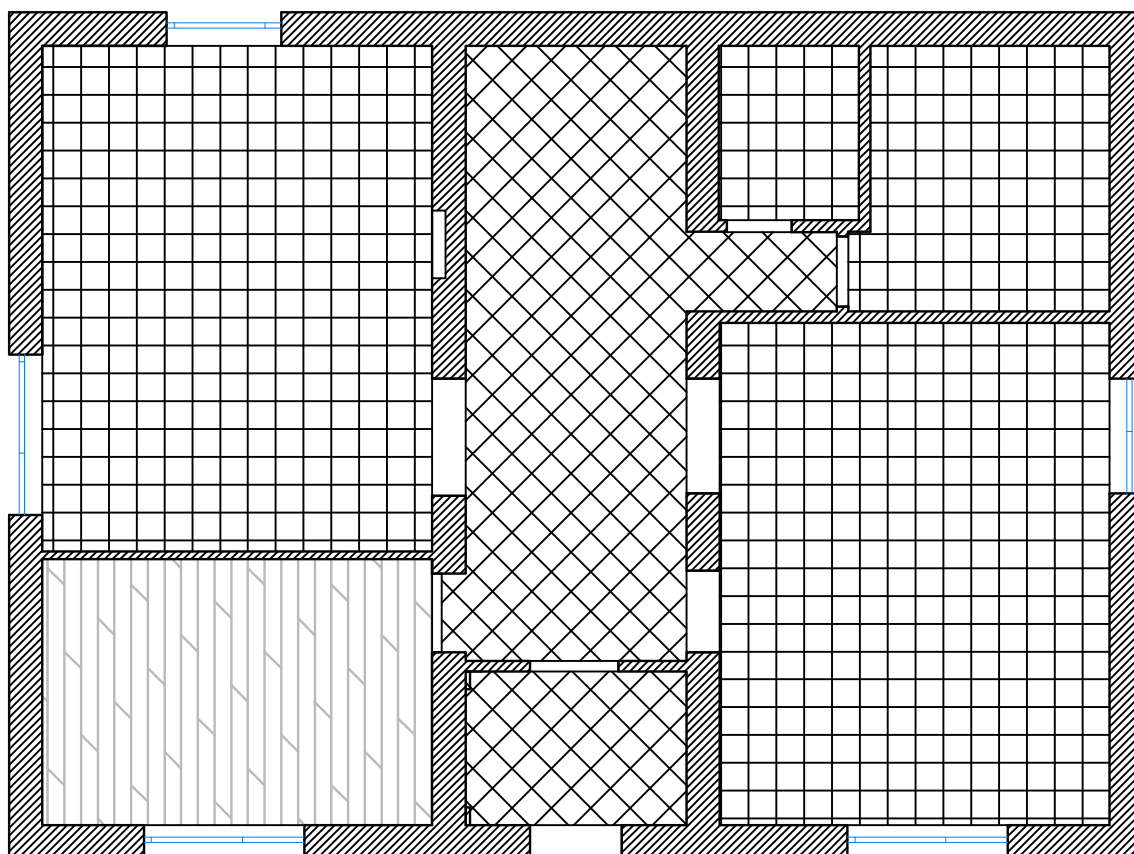


Плитка напольная /керамогранит



Паркетная доска /ламинат

	ФИО	Подпись	Дата	Дизайн-проект дома к/п "Лесной пейзаж"	Стадия	Лист	Листов
Проверил	Ращупкина Ж.А.			План пола с указанием типа покрытия	Р	5	15
Разработал	Ращупкина Ж.А.				ООО "Дизайн студия Жанны Ращупкиной" т. 8-916-865-95-46		
Заказчик	Качева Н.В.						

План с указанием площади покрытия

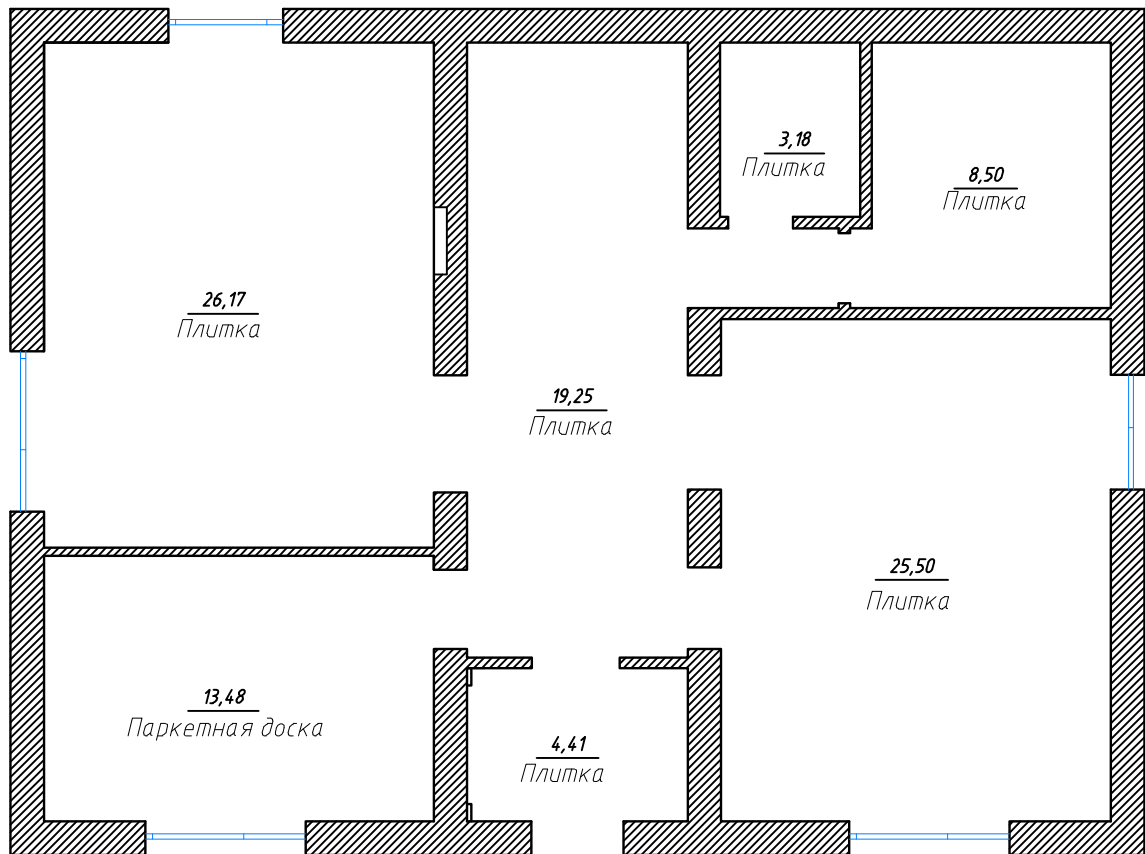


1. Площади даны без учета на подрезку

	ФИО	Подпись	Дата	Дизайн-проект дома к/п "Лесной пейзаж"	Стадия	Лист	Листов
Проверил	Ращупкина Ж.А.				План с указанием площади покрытия	Р	6
Разработал	Ращупкина Ж.А.			ООО "Дизайн студия Жанны Ращупкиной" т. 8-916-865-95-46			
Заказчик	Качева Н.В.						

Формат А4

## Спецификация дверей и дверных проемов

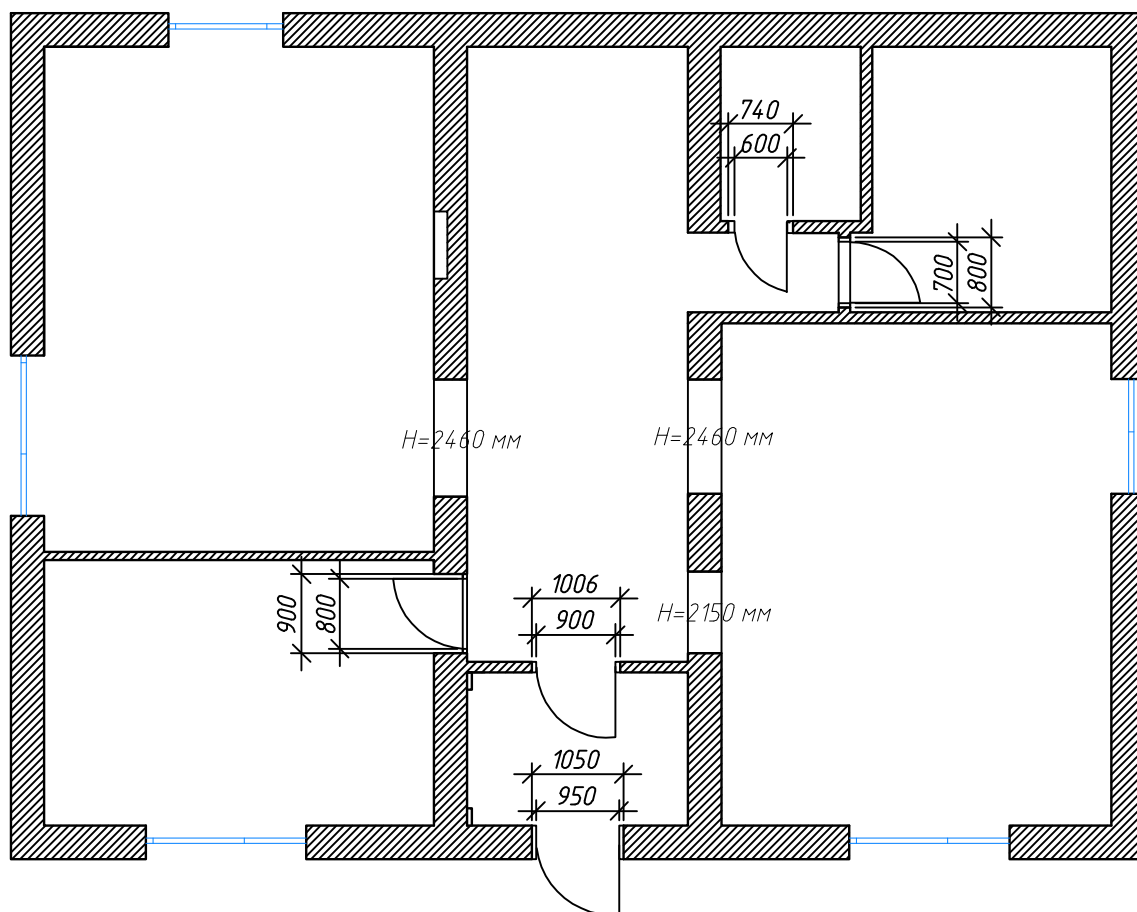


Высота дверного проема 2100 мм  
 Высота дверного полотна 2000 мм

	ФИО	Подпись	Дата	Дизайн-проект дома к/п "Лесной пейзаж"	Стадия	Лист	Листов
Проверил	Ращупкина Ж.А.			Спецификация дверей и дверных проемов	Р	7	15
Разработал	Ращупкина Ж.А.				ООО "Дизайн студия Жанны Ращупкиной" т. 8-916-865-95-46		
Заказчик	Качева Н.В.						

Формат А4




План потолков обмерочный

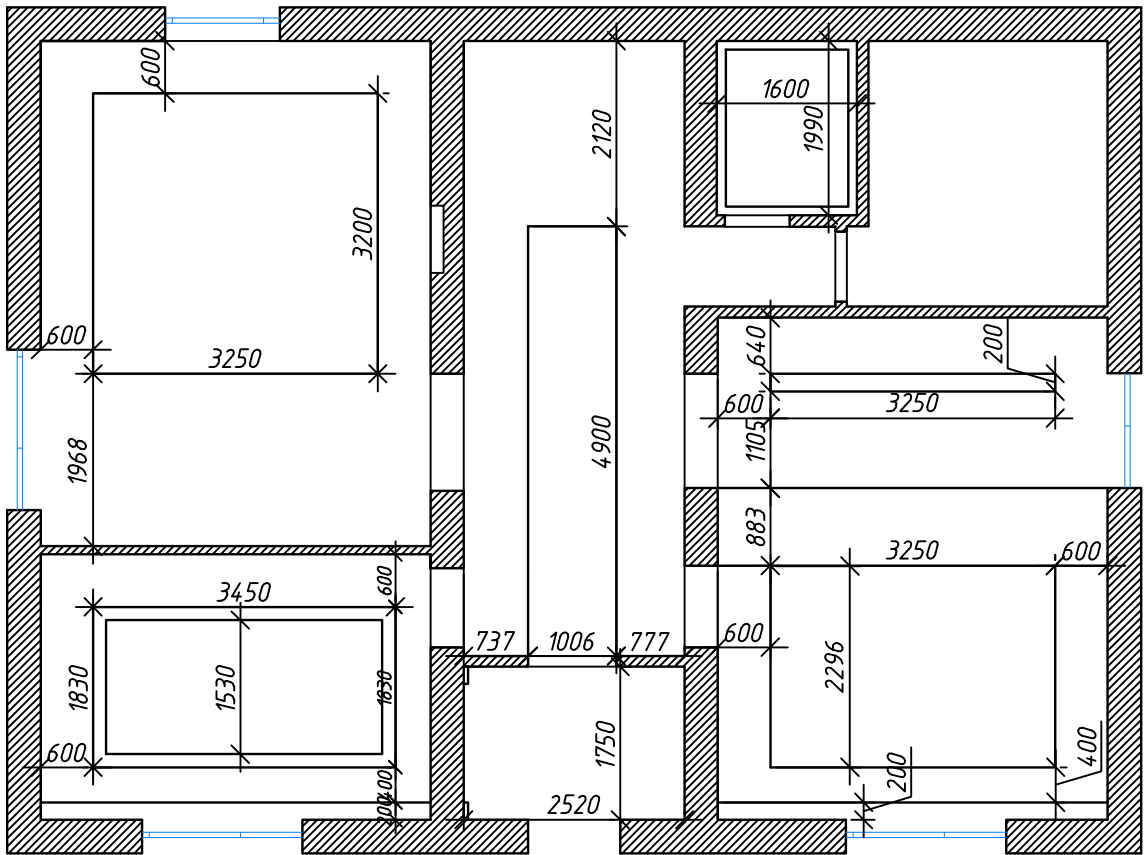


	ФИО	Подпись	Дата	Дизайн-проект дома к/п "Лесной пейзаж"	Стадия	Лист	Листов
Проверил	Ращупкина Ж.А.					Р	8
Разработал	Ращупкина Ж.А.			План потолков обмерочный	ООО "Дизайн студия Жанны Ращупкиной" т. 8-916-865-95-46		
Заказчик	Качева Н.В.						

План потолков с указанием высот

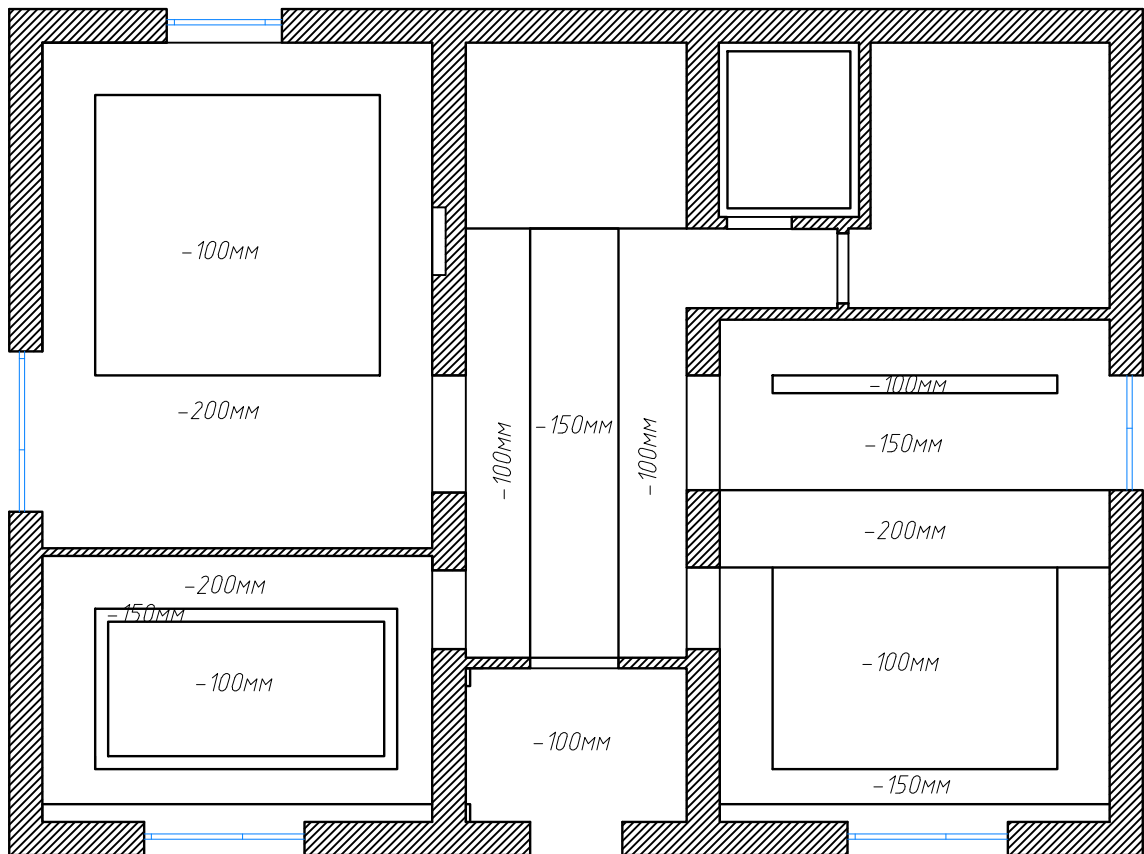


	ФИО	Подпись	Дата	Дизайн-проект дома к/п "Лесной пейзаж"	Стадия	Лист	Листов
Проверил	Ращупкина Ж.А.			План потолков с указанием высот	Р	9	15
Разработал	Ращупкина Ж.А.				ООО "Дизайн студия Жанны Ращупкиной" т. 8-916-865-95-46		
Заказчик	Качева Н.В.						

План с обозначением вида потолка

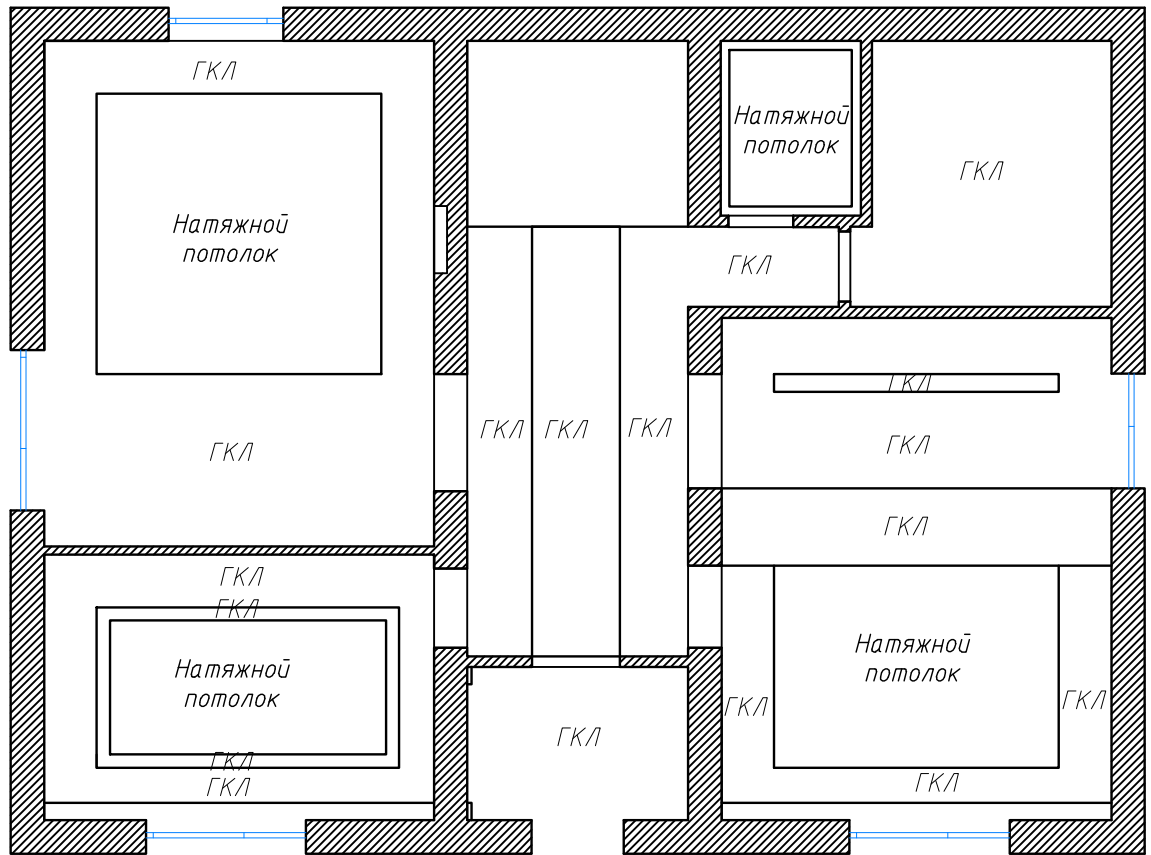

	ФИО	Подпись	Дата	Дизайн-проект дома к/п "Лесной пейзаж"	Стадия	Лист	Листов
Проверил	Ращупкина Ж.А.			План с обозначением вида потолка	Р	10	15
Разработал	Ращупкина Ж.А.				ООО "Дизайн студия Жанны Ращупкиной" т. 8-916-865-95-46		
Заказчик	Качева Н.В.						

# План с расстановкой розеток

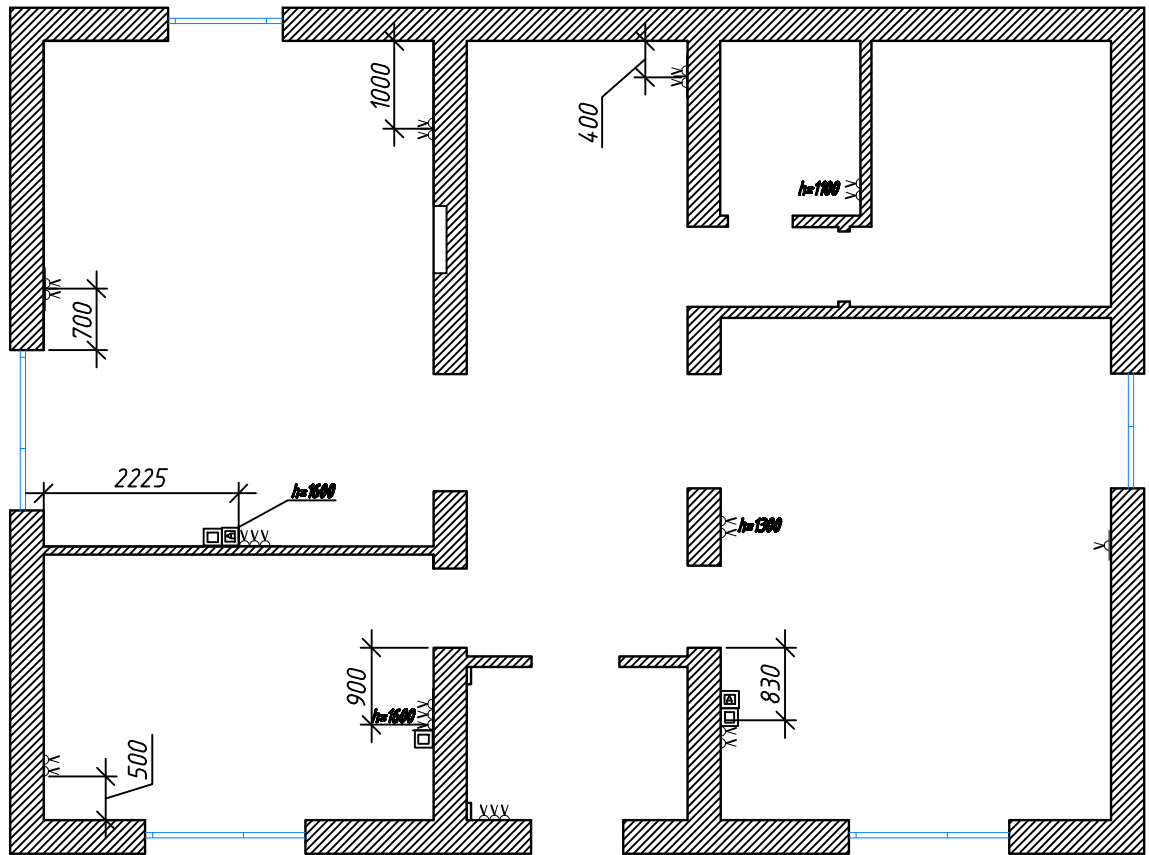


- КОНДИЦИОНЕР
- РОЗЕТКА
- ВЫХОД ПОД ТВ
- ИНТЕРНЕТ
- АНТЕННА
- ВЫТЯЖКА
- ТЕЛЕФОН

Розетки располагаются на высоте 200 мм от уровня чистого пола.

Розетки с измененной высотой отмечены на плане.

	ФИО	Подпись	Дата	Дизайн-проект дома к/п "Лесной пейзаж"	Стадия	Лист	Листов
Проверил	Ращупкина Ж.А.			План с расстановкой розеток	Р	11	15
Разработал	Ращупкина Ж.А.				ООО "Дизайн студия Жанны Ращупкиной" т. 8-916-865-95-46		
Заказчик	Качева Н.В.						

## План расстановки светильников с привязками

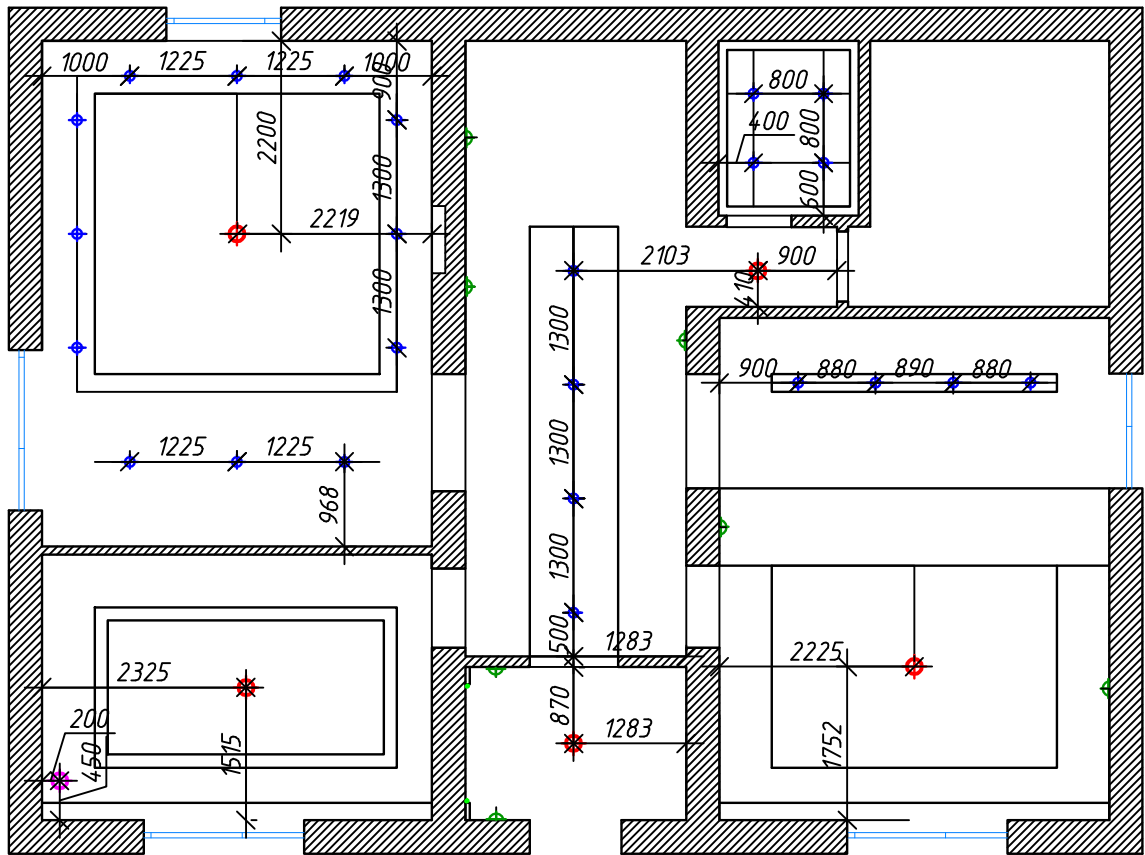


- ◆ Подвес
- ◆ Люстра
- ◆ ◆ Точечный светильник
- ▲ Бра
- Светодиодная лента

\* Высоту установки светодиодной ленты уточнить по месту, т.к. данная светодиодная лента монтируется на верхние навесные шкафы кухонного гарнитура.

	ФИО	Подпись	Дата	Дизайн-проект дома к/п "Лесной пейзаж"	Стадия	Лист	Листов
Проверил	Ращупкина Ж.А.			План расстановки светильников с привязками	Р	12	15
Разработал	Ращупкина Ж.А.				ООО "Дизайн студия Жанны Ращупкиной" т. 8-916-865-95-46		
Заказчик	Качева Н.В.						

## План светильников с привязкой к выключателям

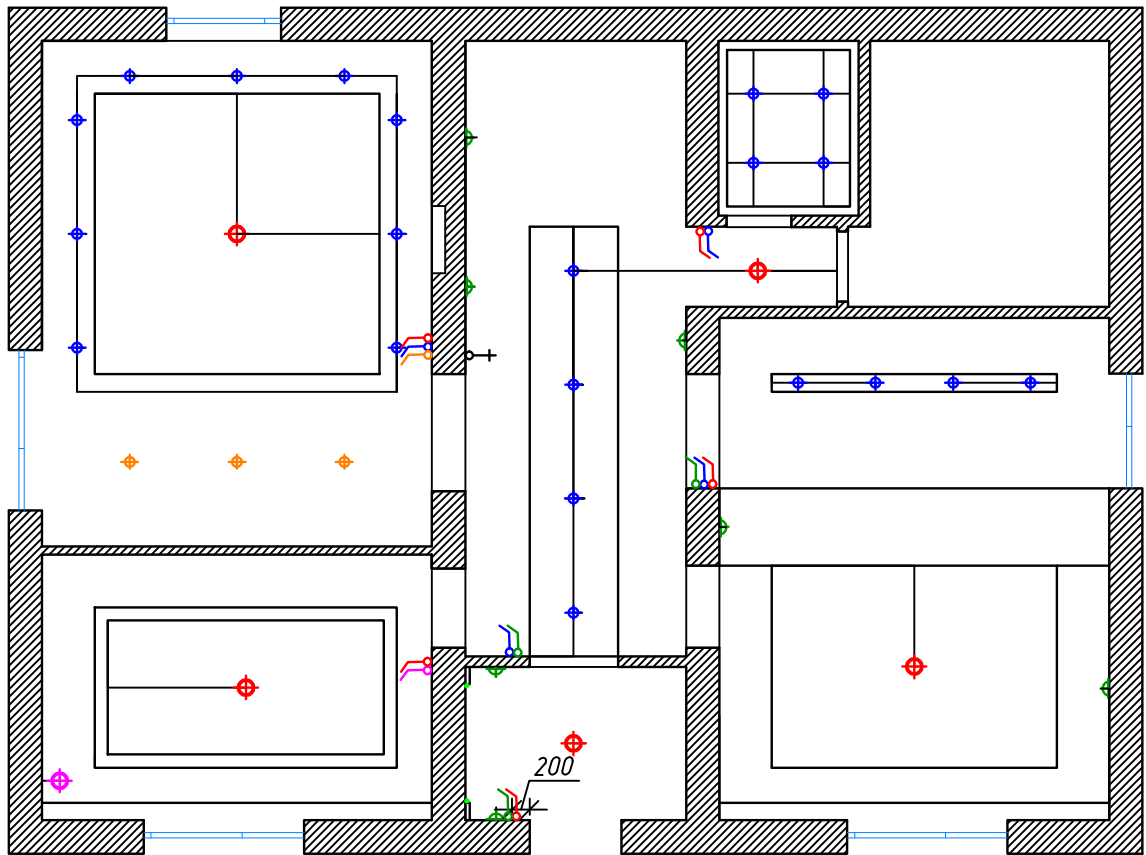


Выключатели располагаются на высоте 900 мм от уровня ч. пола.

Выключатели с измененной высотой отмечены на плане.




- выключатель одноклавишный
- выключатель двухклавишный
- внутренняя подсветка вертикальная

	ФИО	Подпись	Дата	Дизайн-проект дома к/п "Лесной пейзаж"	Стадия	Лист	Листов
Проверил	Ращупкина Ж.А.			План светильников с привязкой к выключателям	Р	13	15
Разработал	Ращупкина Ж.А.				ООО "Дизайн студия Жанны Ращупкиной" т. 8-916-865-95-46		
Заказчик	Качева Н.В.						

План с указанием видов по стенам

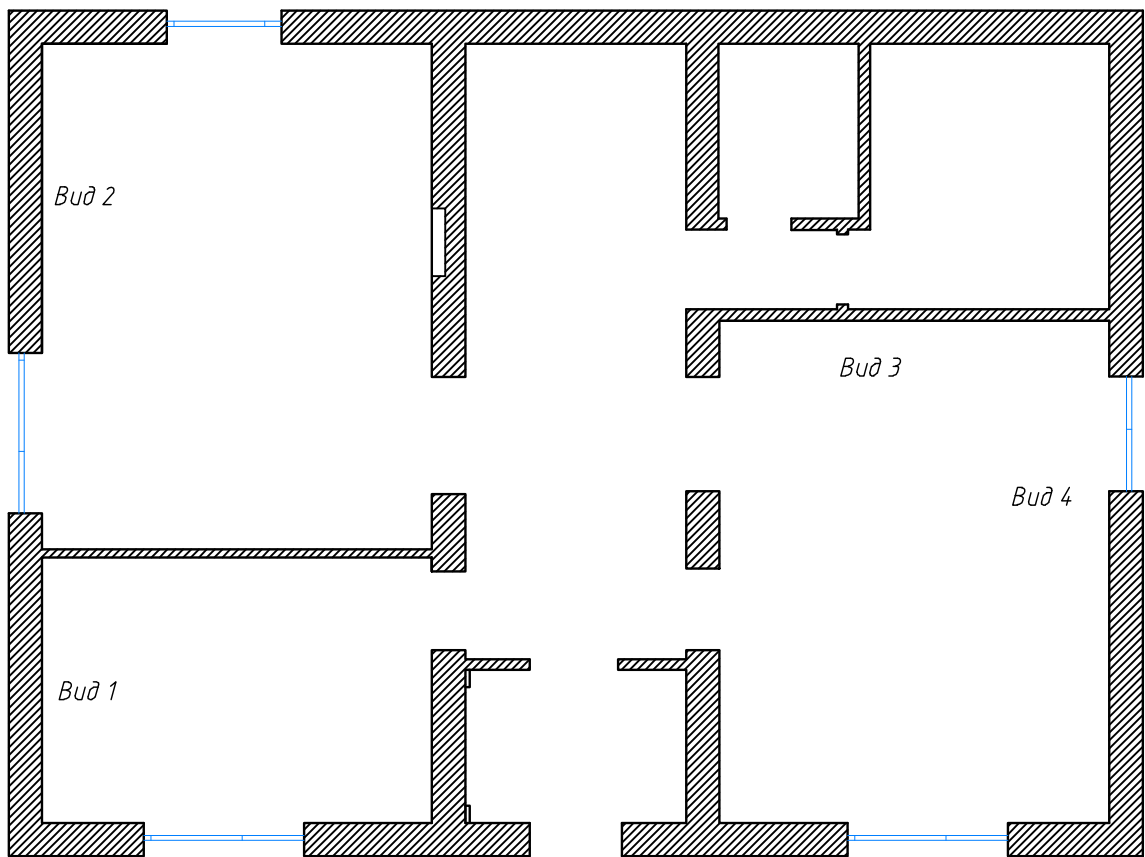

	ФИО	Подпись	Дата	Дизайн-проект дома к/п "Лесной пейзаж"	Стадия	Лист	Листов
Проверил	Ращупкина Ж.А.			План с указанием видов по стенам	Р	14	15
Разработал	Ращупкина Ж.А.				ООО "Дизайн студия Жанны Ращупкиной" т. 8-916-865-95-46		
Заказчик	Качева Н.В.						

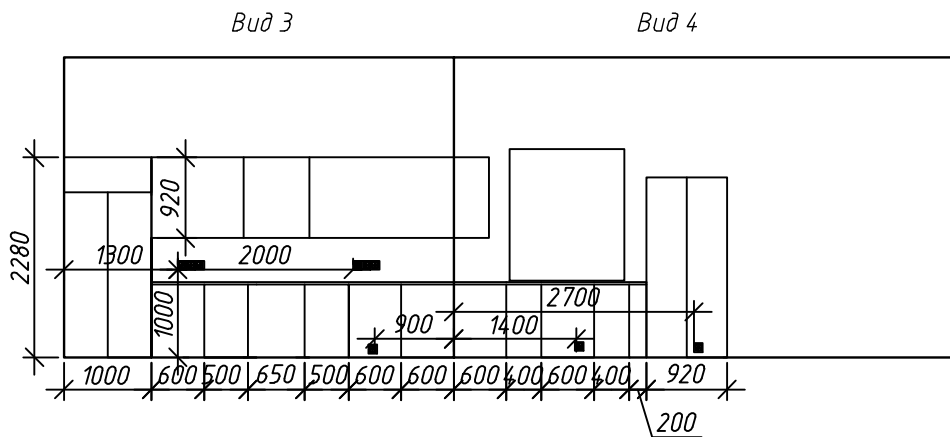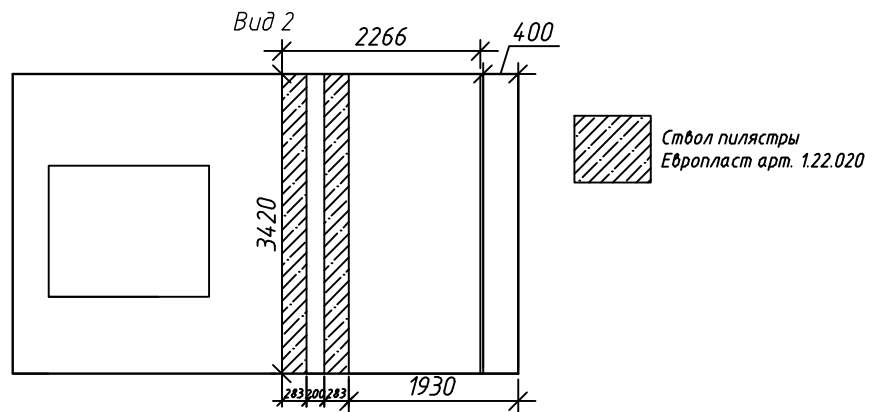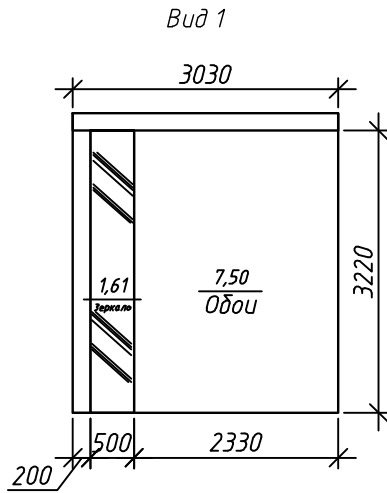

	ФИО	Подпись	Дата	Дизайн-проект дома к/п "Лесной пейзаж"	Стадия	Лист	Листов
Проверил	Ращупкина Ж.А.			Развертки стен	Р	15	15
Разработал	Ращупкина Ж.А.				ООО "Дизайн студия Жанны Ращупкиной" т. 8-916-865-95-46		
Заказчик	Качева Н.В.						