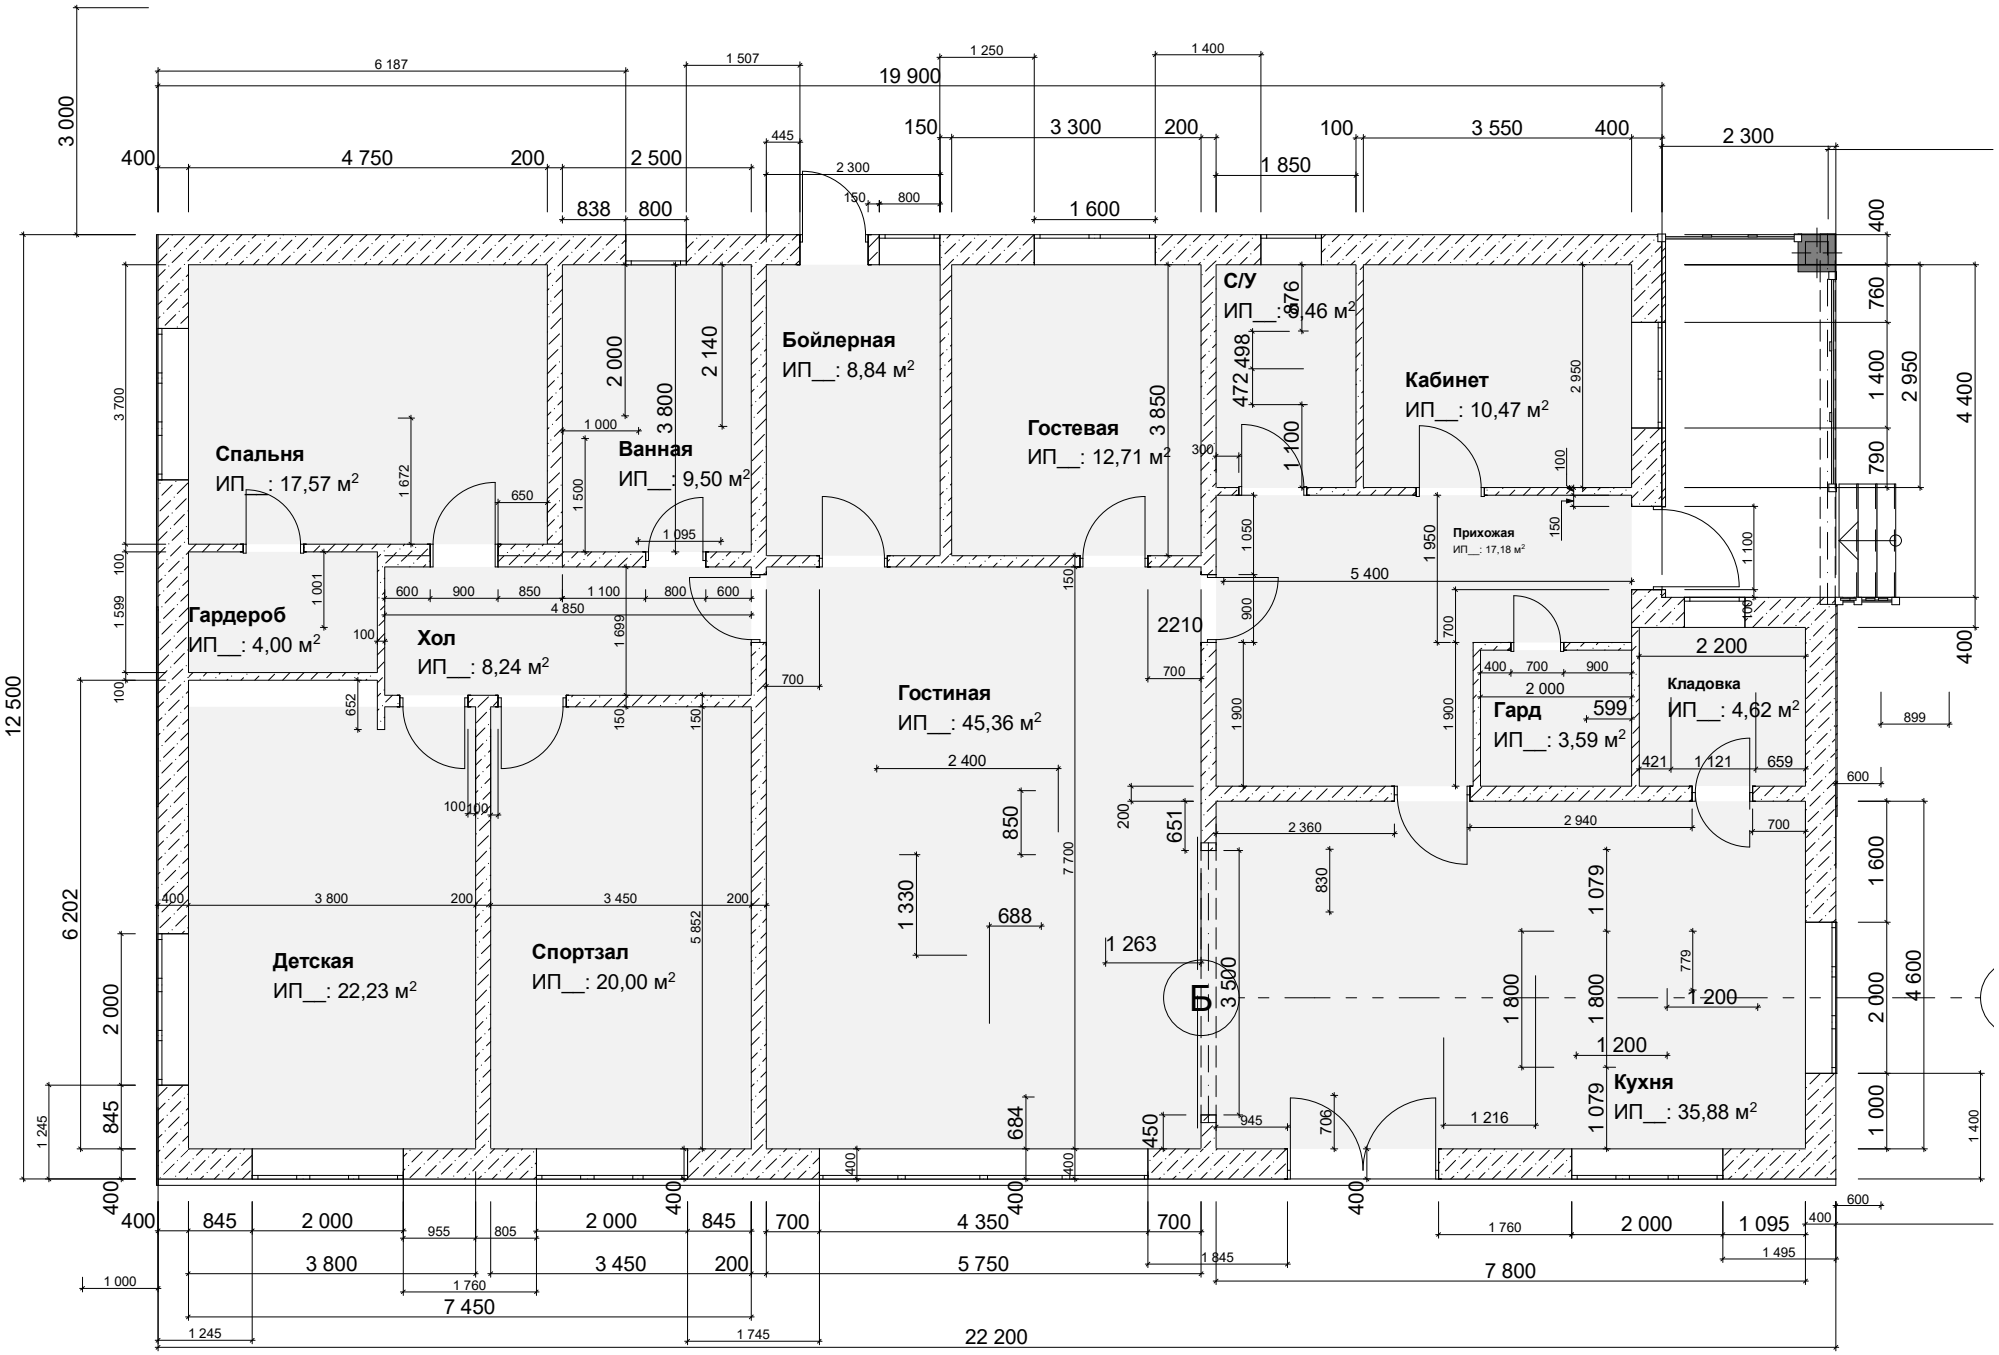

Спальня
ИП__: 17,57 м²
Ванная
ИП__: 9,50 м²
Бойлерная
ИП__: 8,84 м²
Гостевая
ИП__: 12,71 м²
С/У
ИП__: 9,46 м²
Кабинет
ИП__: 10,47 м²
Прихожая
ИП__: 17,18 м²
Гардероб
ИП__: 4,00 м²
Хол
ИП__: 8,24 м²
Гостиная
ИП__: 45,36 м²
Гард
ИП__: 3,59 м²
Кладовка
ИП__: 4,62 м²
Детская
ИП__: 22,23 м²
Спортзал
ИП__: 20,00 м²
Кухня
ИП__: 35,88 м²
Б
19 900
22 200
12 500