

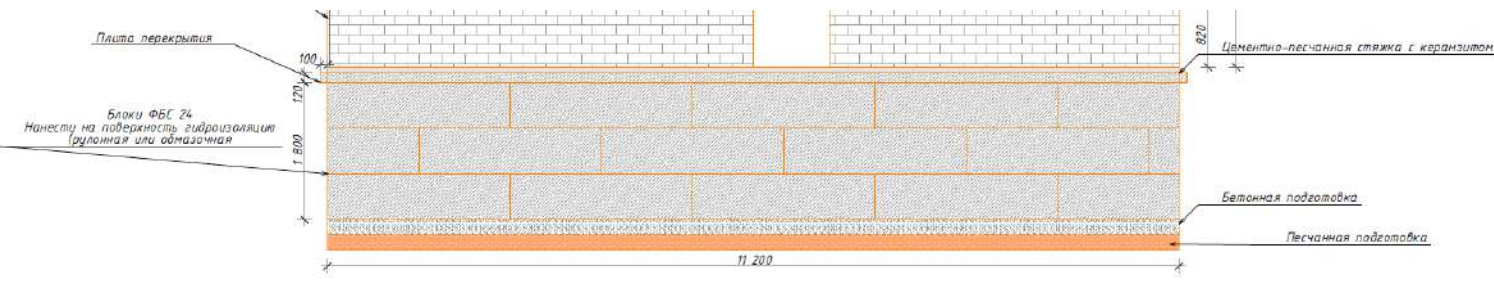


Фундамент из блока ФБС 2400/600/400
 Укладываются в 3 ряда, все
 примыкания и швы должны быть залиты
 цементом не ниже марки М500

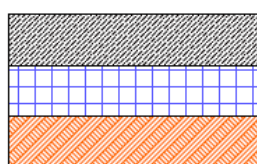

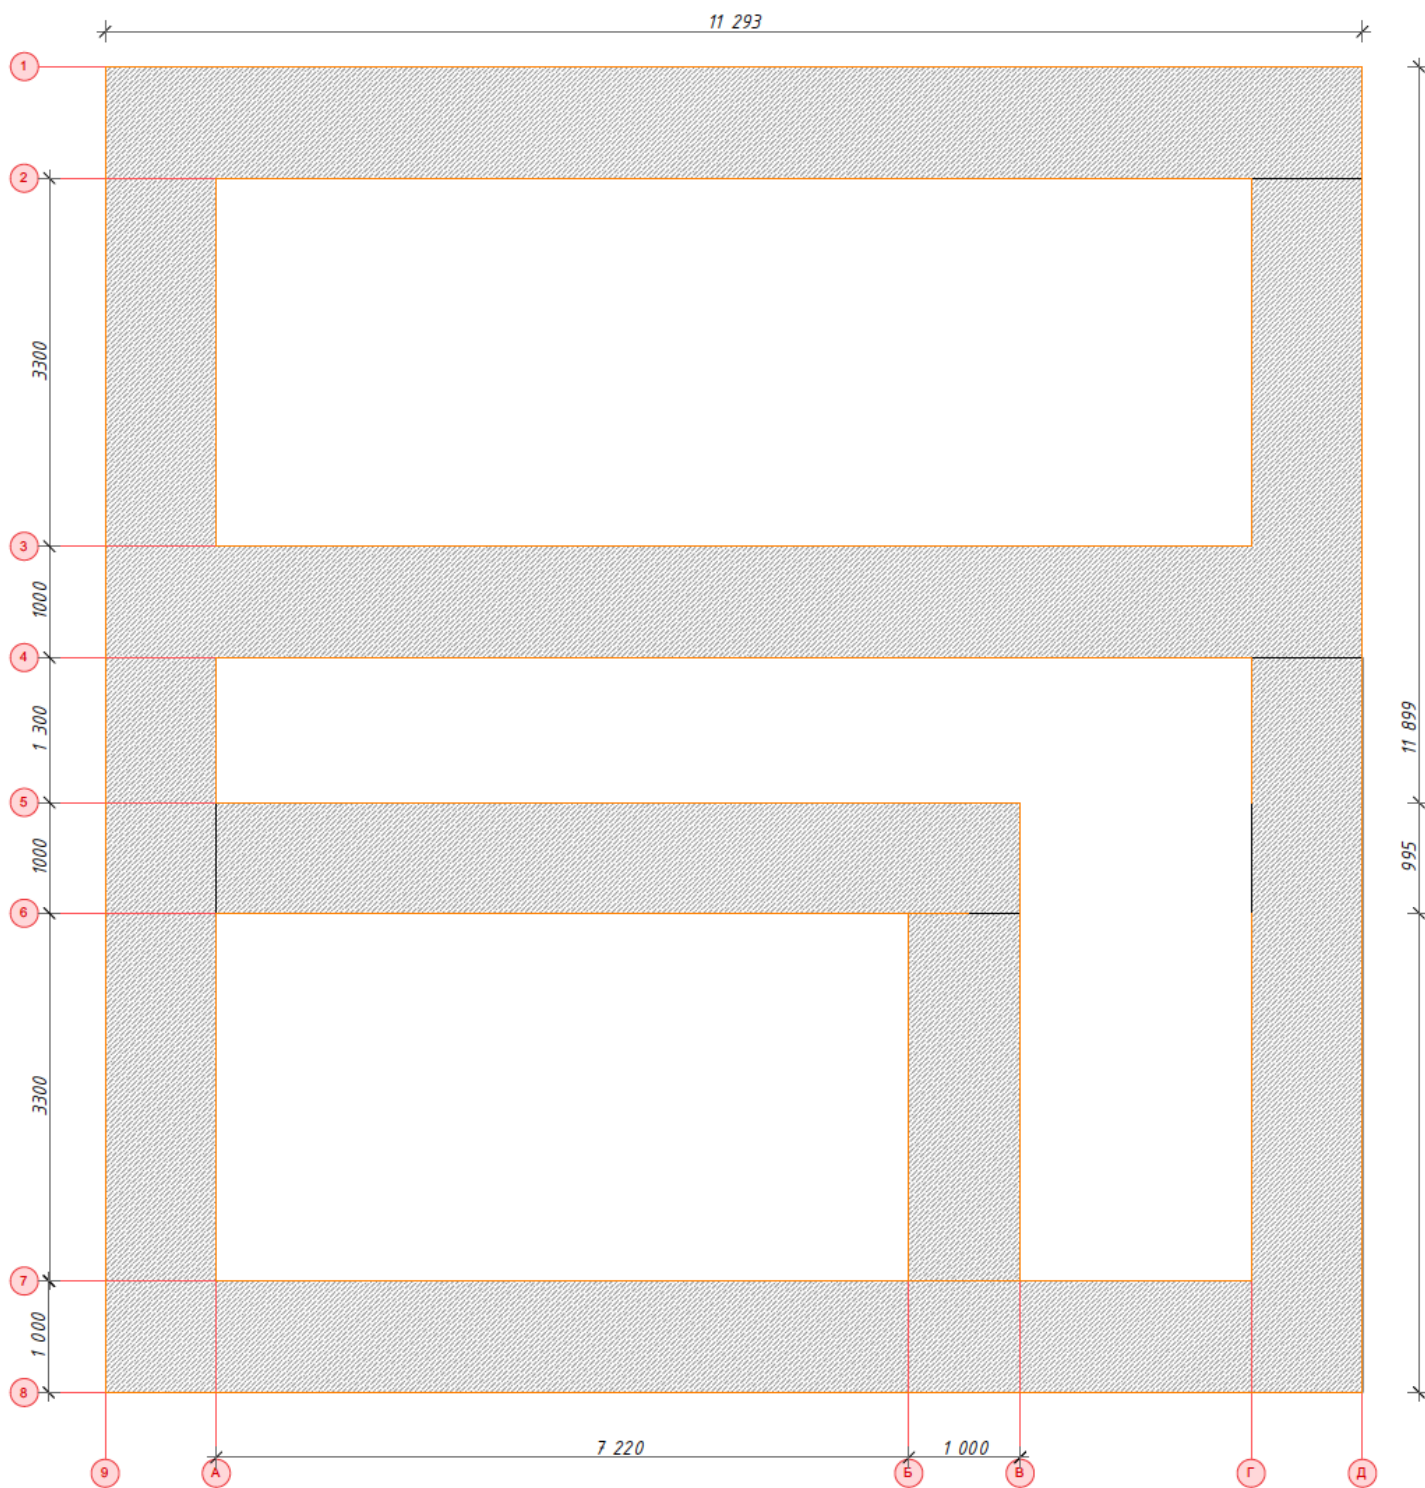

Бетонная подушка толщиной 200мм
 Марку бетона использовать не ниже М 350 на
 щебеночной основе

Армирование выполнить из арматуры сечением
 12мм, в 4 ряда

Песчаная подушка толщиной 200 мм с трамбованием

№п/п	Наименование работ	ед из	КОЛ-ВО
Фундамент, плита перекрытия			
1	Разработка котлована (аренда трактора)	смена	1
2	Песок	м3	14
3	Трамбовка песка (аренда трамб. Машины)	смена	1
4	Арматура 10 мм	м.п	720
5	Доска нестроганая размер 100х25х6000 (для опалубки)	м3	2
6	Бетон марки М350 щебень	м3	11,18
7	Аренда бетона-насоса (при необходимости)	смена	1
8	Аренда автокрана	смена	2
9	Блоки Фбс 2400-400-600	шт	75
10	Цемент	шт	10
11	Арматура 10мм	м.п	400
12	Обратная отсыпка грунта	смена	1
13	Арматура 12мм	м.п	106
14	Сетка дорожная	м2	120
15	Пеноплекс 50мм	м2	120
16	Обмазочная гидроизоляция 15кг	шт	1
17	бетон марки м 350 щебень	м.3	18
18	Работа		