

Экспликация 1-й этаж

№	Наименование	Площадь
1	Тамбур	2.93
2	Котельная	5.98
3	Санузел	5.14
4	Коридор	7.22
5	Комната	12.15
6	Кухня-гостиная	28.50
		61.92 м ²


Жилой дом

Изм.	Кол.уч.	Лист	Челок	Подп.	Дата

территория Коттеджный поселок
Кирилловская слобода, дом 13

Стадия	Лист	Листов
П	03	

План на отм. ±0.000

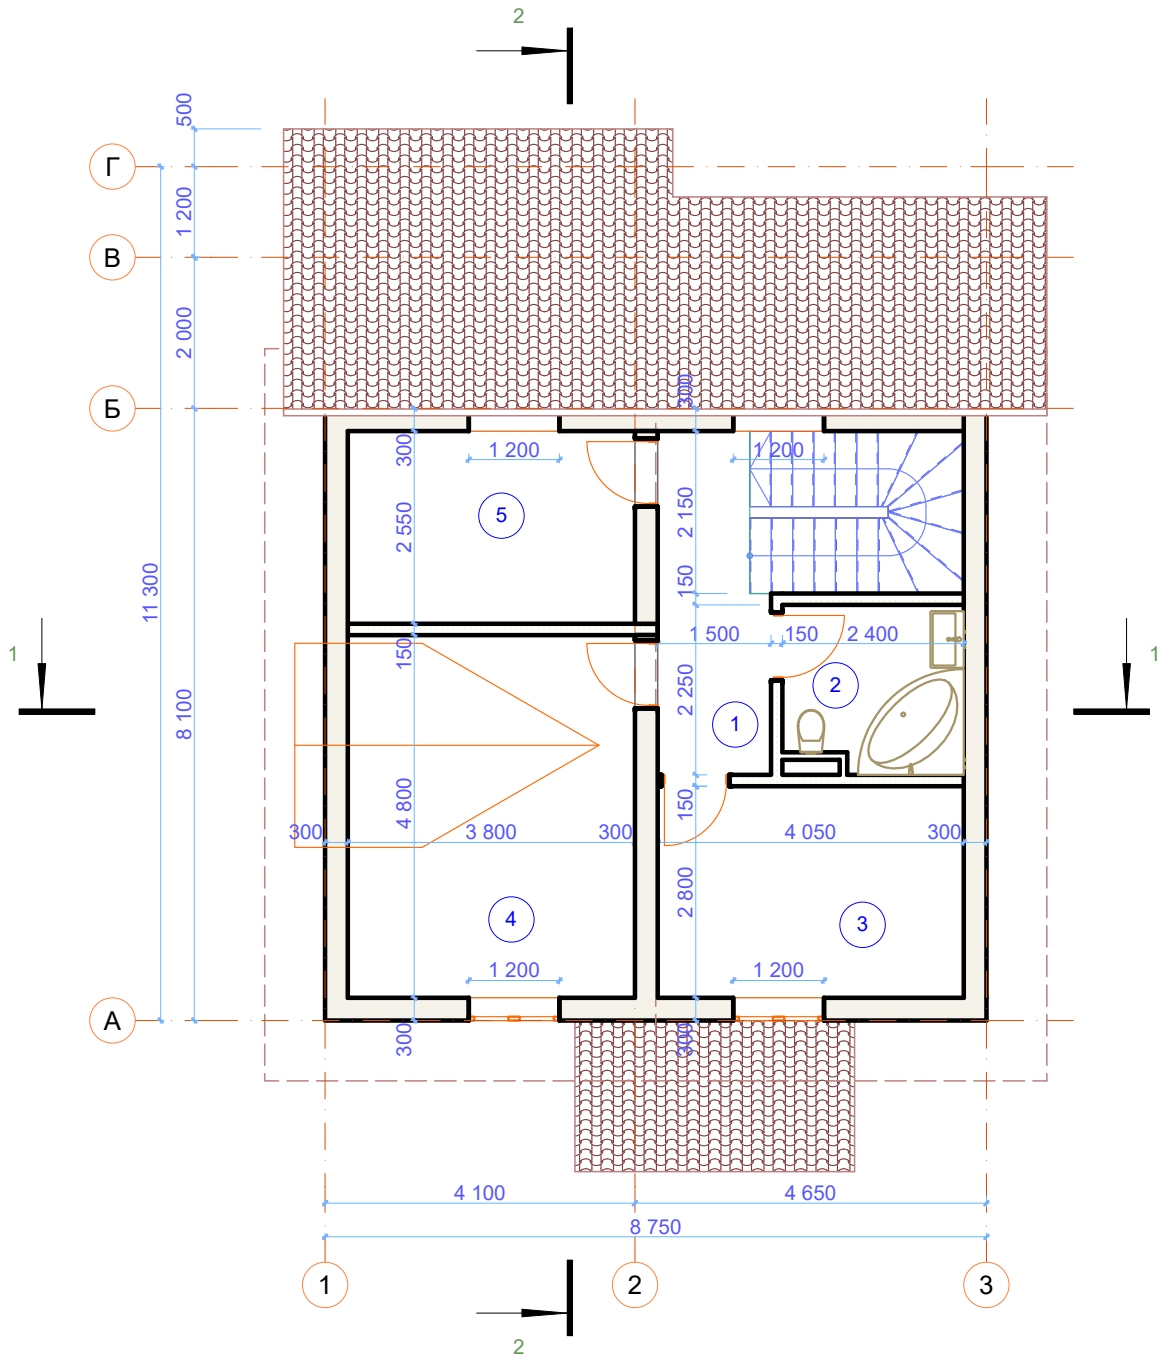

Экспликация 2-й этаж


№	Наименование	Площадь
1	Коридор	6.22
2	Санузел	5.14
3	Комната	11.34
4	Комната	18.24
5	Комната	9.69
		50.63 м ²

Жилой дом

Изм.	Кол.уч.	Лист	Чедок	Подп.	Дата	территория Коттеджный поселок Кирилловская слобода, дом 13	Стадия	Лист	Листов
							П	04	
План на отм. +3.300									

Фасад в осях 1-3

1:100

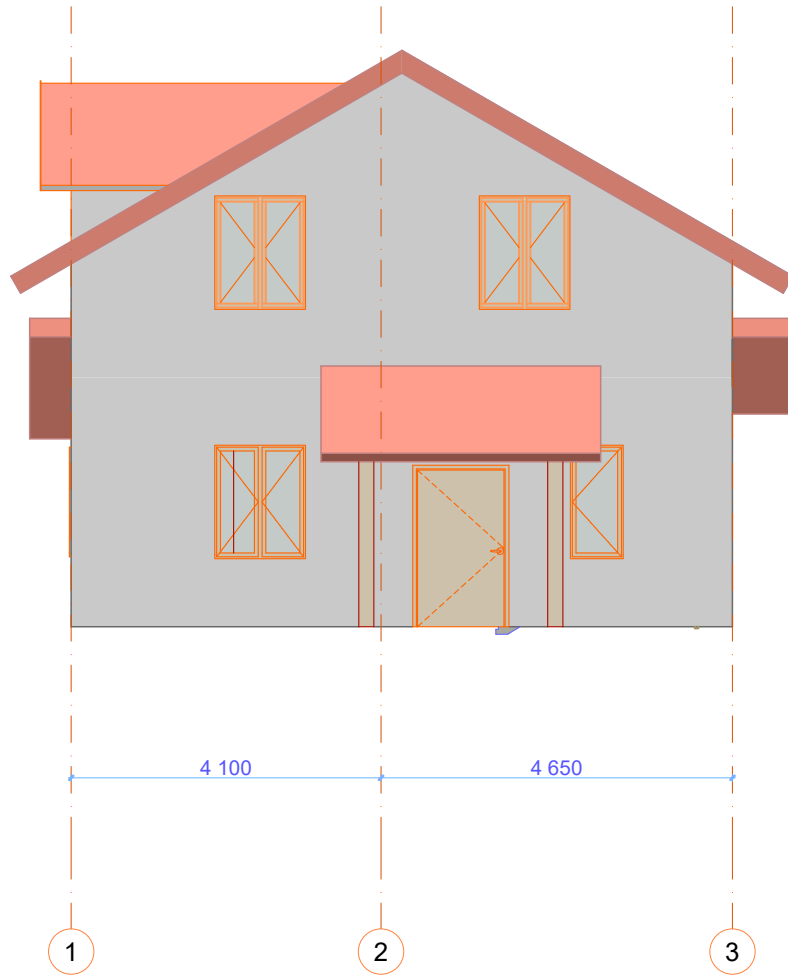


Жилой дом

Изм.	Кол.уч.	Лист	Челок.	Подп.	Дата	Стадия	Лист	Листов
						П	05	
территория Коттеджный поселок Кирилловская слобода, дом 13						Фасад в осях 1-3		

Фасад в осях 3-1

1:100

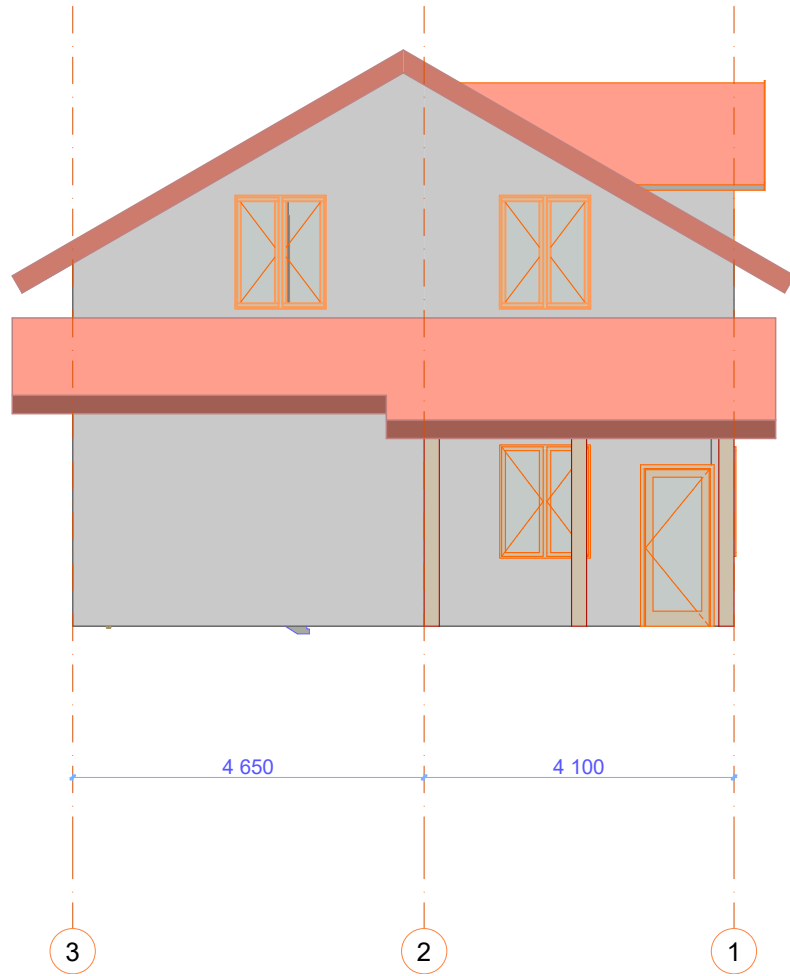


Жилой дом

						Жилой дом			
Изм.	Кол.уч.	Лист	Чедок	Подп.	Дата	территория Коттеджный поселок Кирилловская слобода, дом 13	Стадия	Лист	Листов
							П	06	
						Фасад в осях 3-1			


Фасад в осях Г-А

1:100

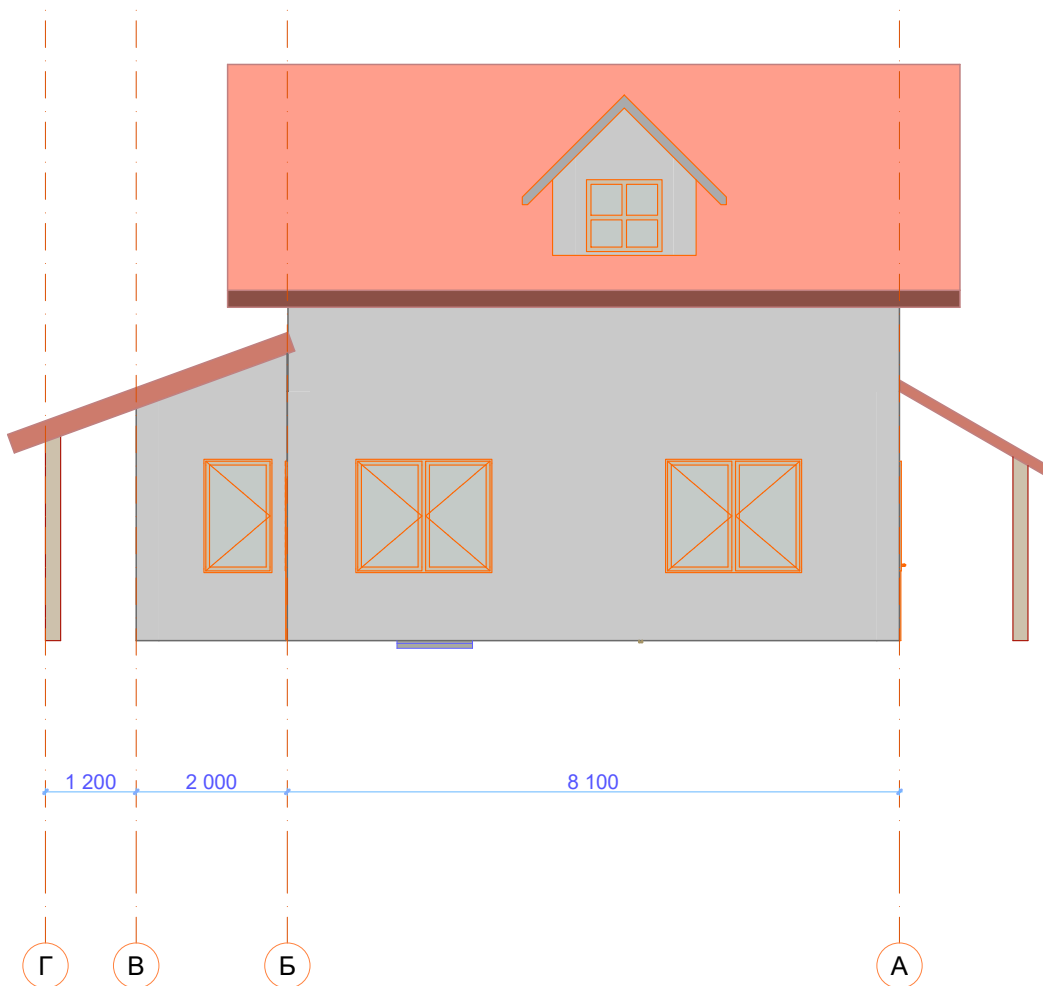

Жилой дом

Изм.	Кол.уч.	Лист	Челок	Подп.	Дата				
						территория Коттеджный поселок Кирилловская слобода, дом 13	Стадия П	Лист 07	Листов
						Фасад в осях Г-А			

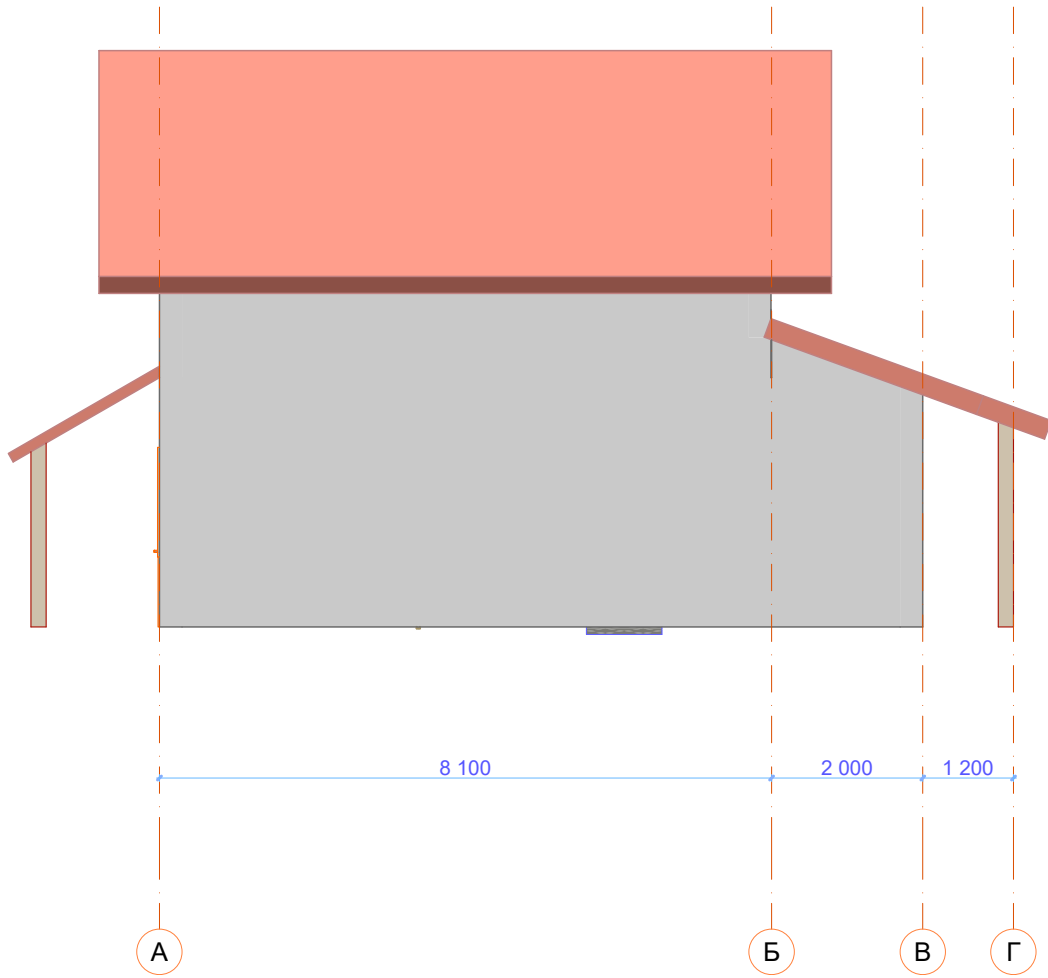


Жилой дом

Изм.	Кол.уч.	Лист	Челок	Подп.	Дата				
						территория Коттеджный поселок	Стадия	Лист	Листов
						Кирилловская слобода, дом 13	П	08	
						Фасад в осях А-Г			

Разрез

1:100

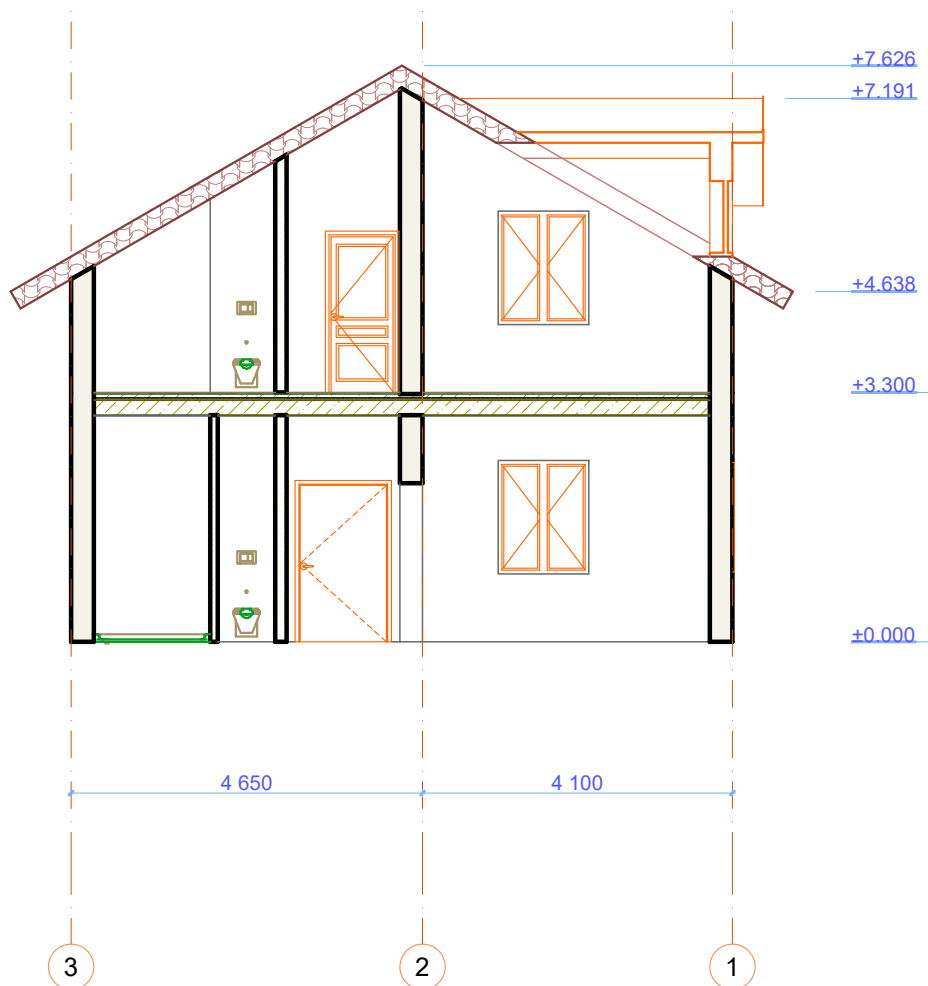


Жилой дом

Изм.	Кол.уч.	Лист	№ док.	Подп.	Дата	Стадия	Лист	Листов
						П	09	
						территория Коттеджный поселок Кирилловская слобода, дом 13		
						Разрез 1-1		

Разрез

1:100

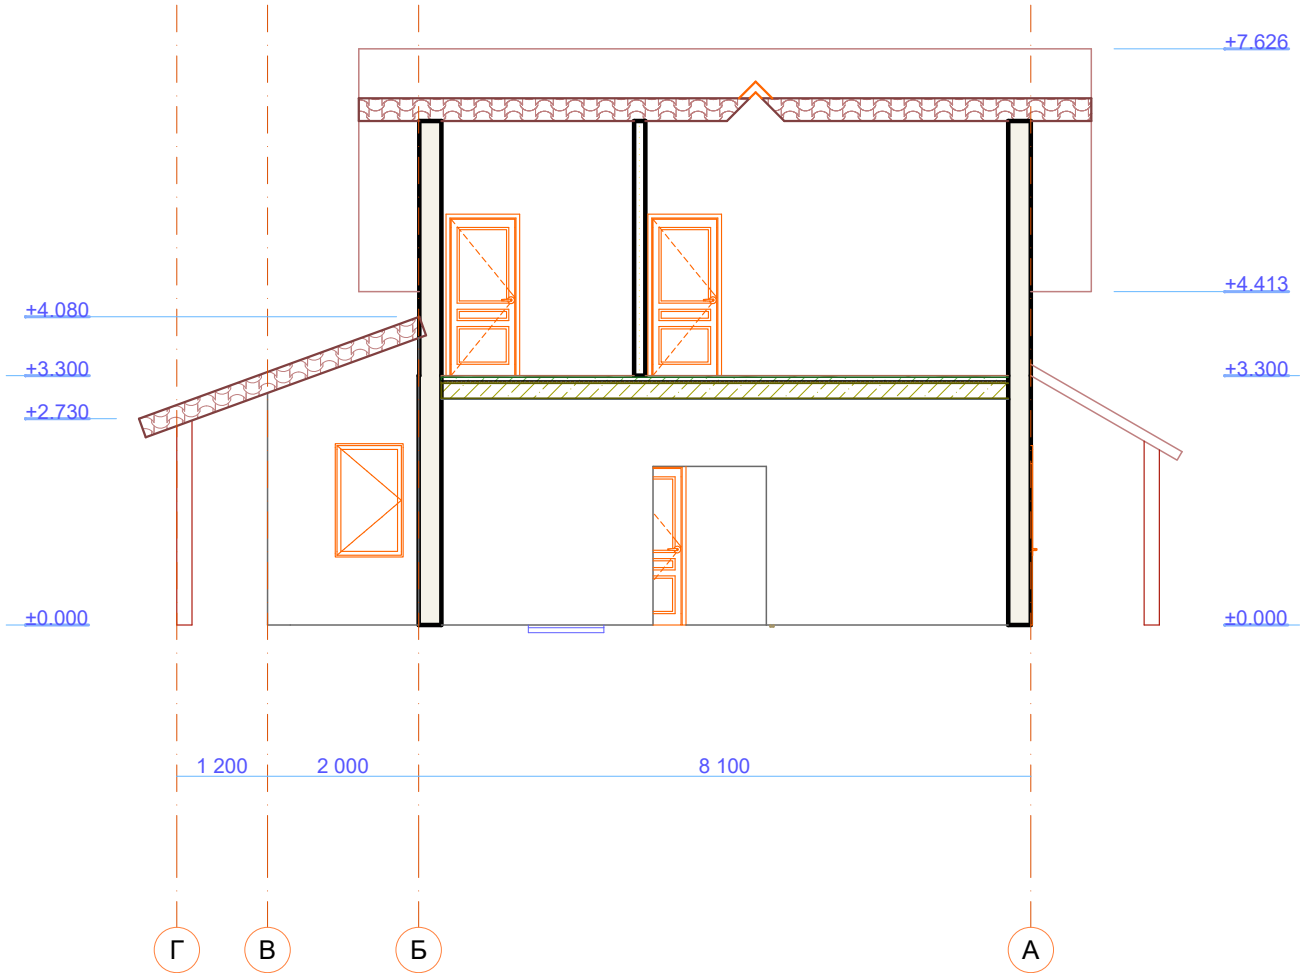

Жилой дом

Изм.	Кол.уч.	Лист	№ док.	Подп.	Дата				
						территория Коттеджный поселок	Стадия	Лист	Листов
						Кирилловская слобода, дом 13	П	10	
						Разрез 1-1			

