




#Наименование Проекта	Стадия	Лист	Листов
	#Стадия Проекта	05	49
Южный Фасад		#Название Организации	

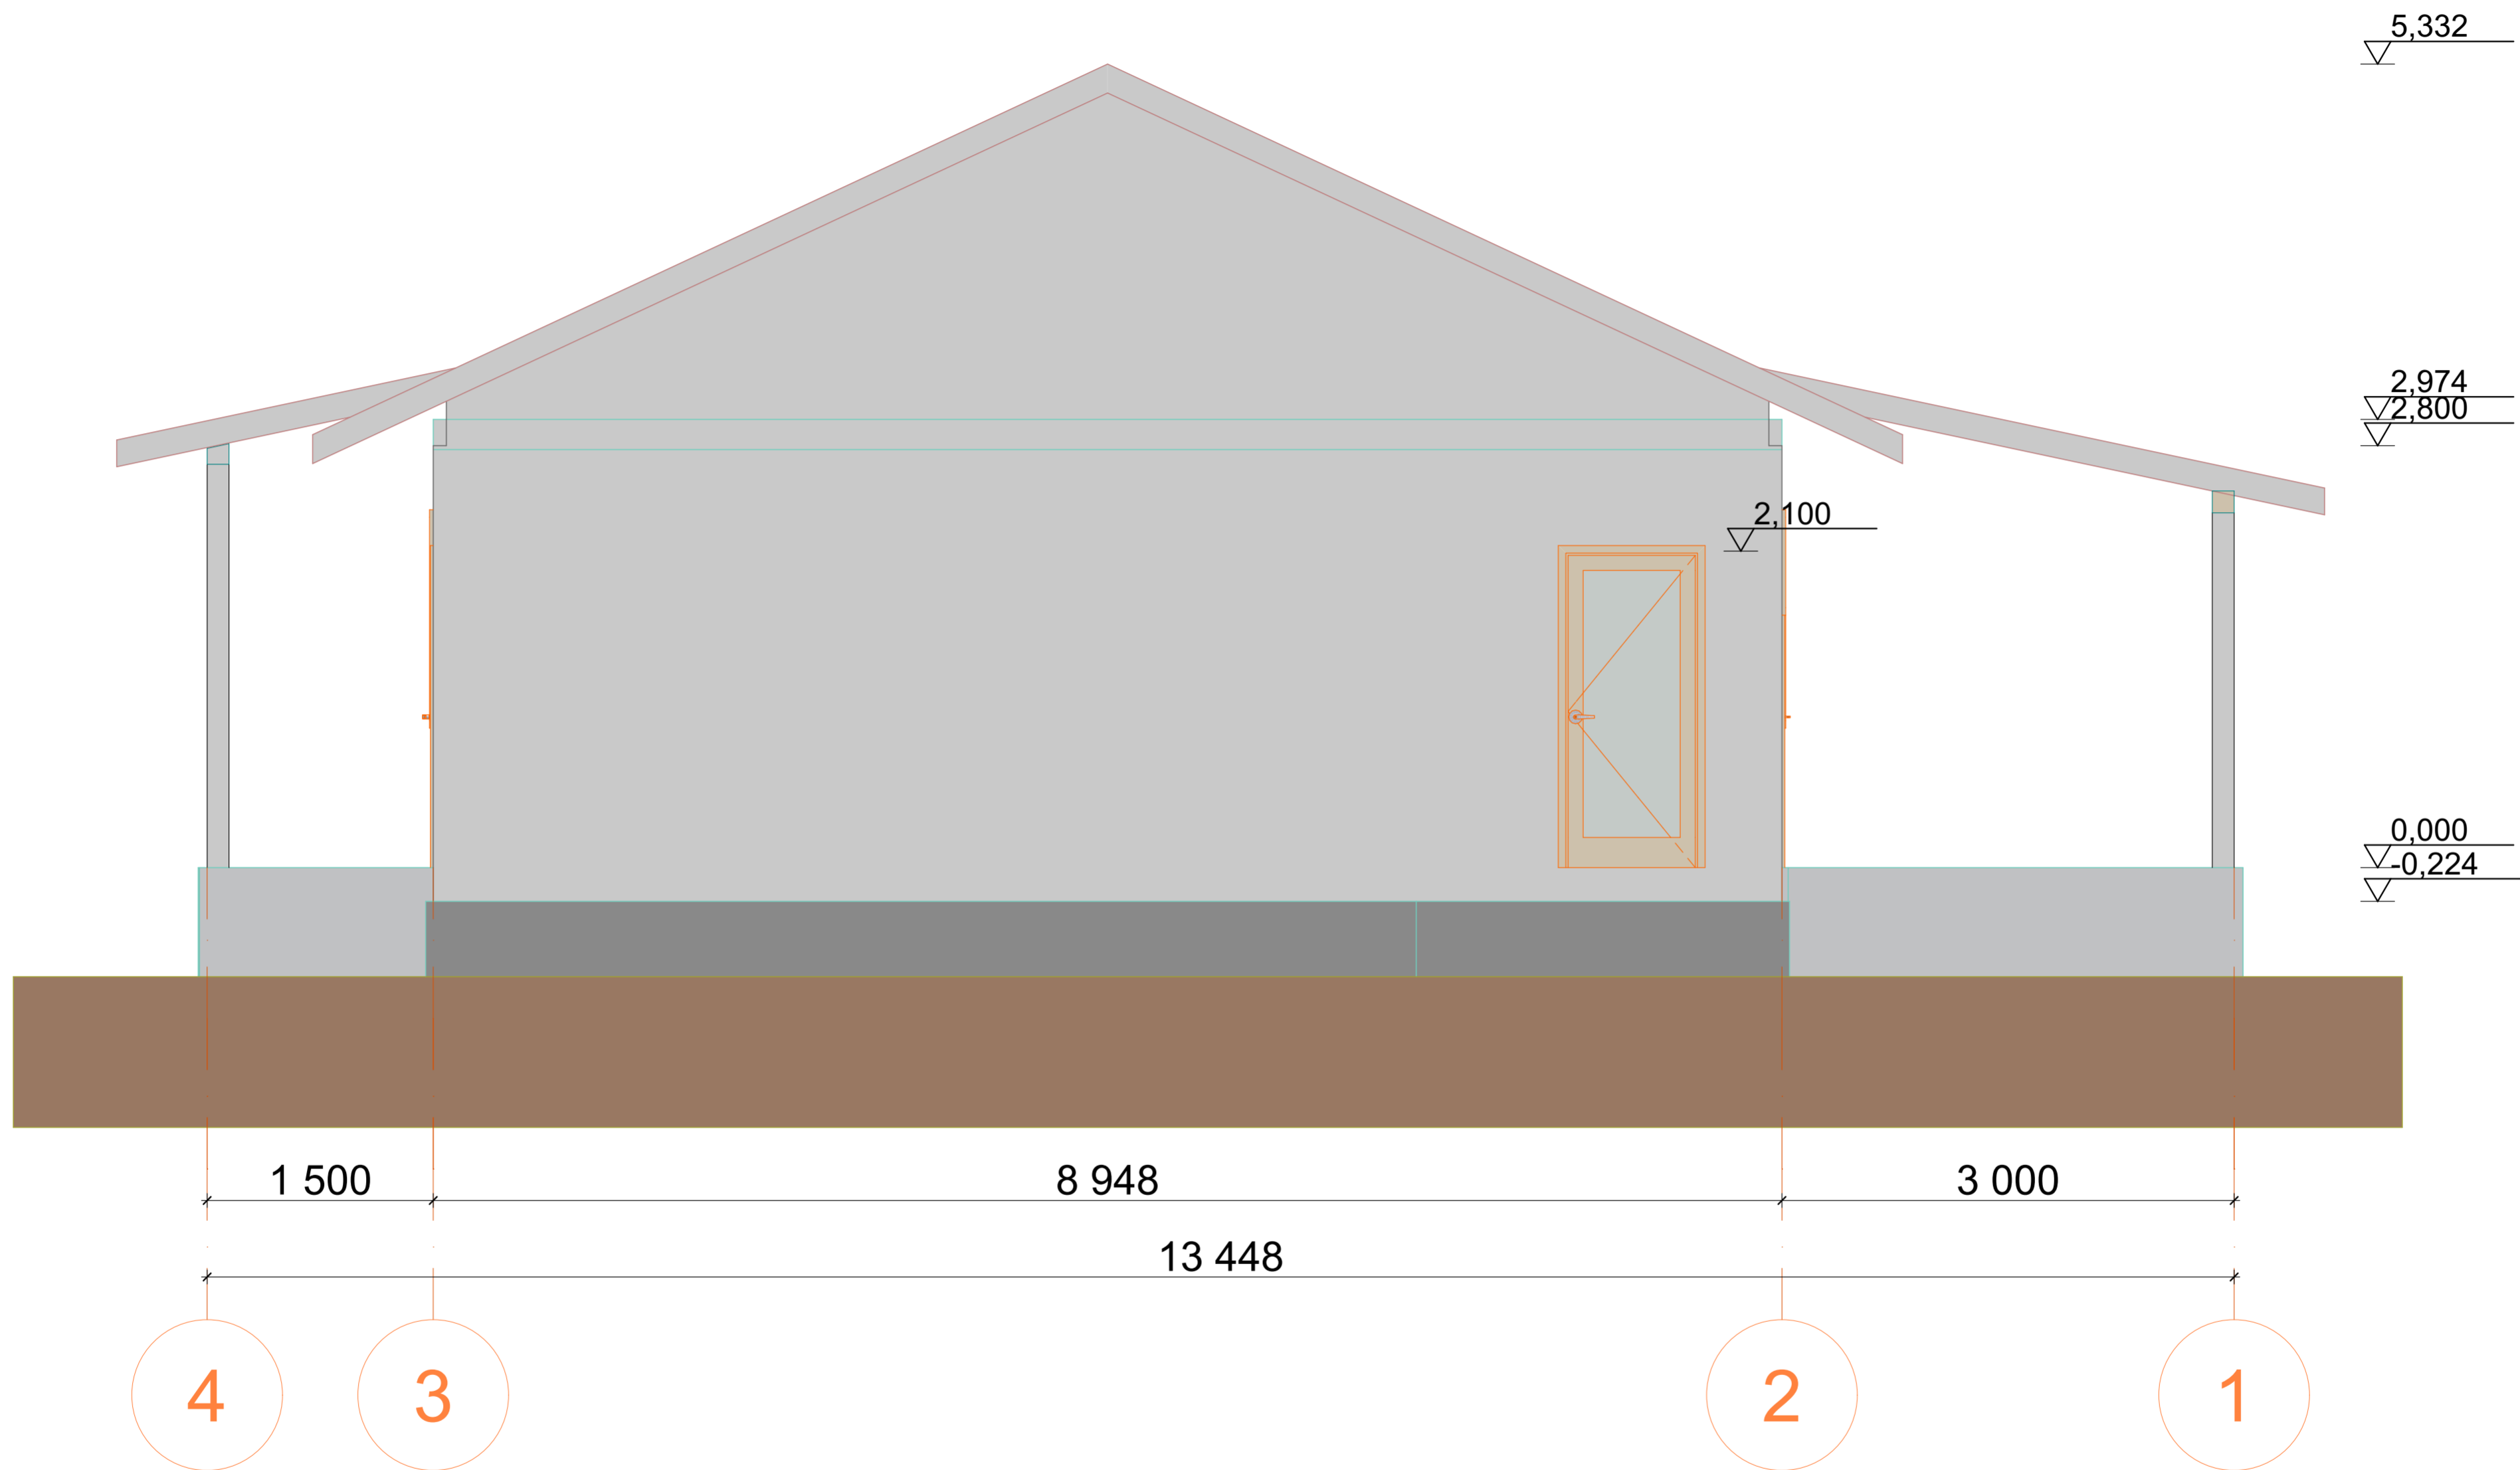

#Наименование Проекта	Стадия	Лист	Листов
	#Стадия Проекта	06	49
Северный Фасад		#Название Организации	

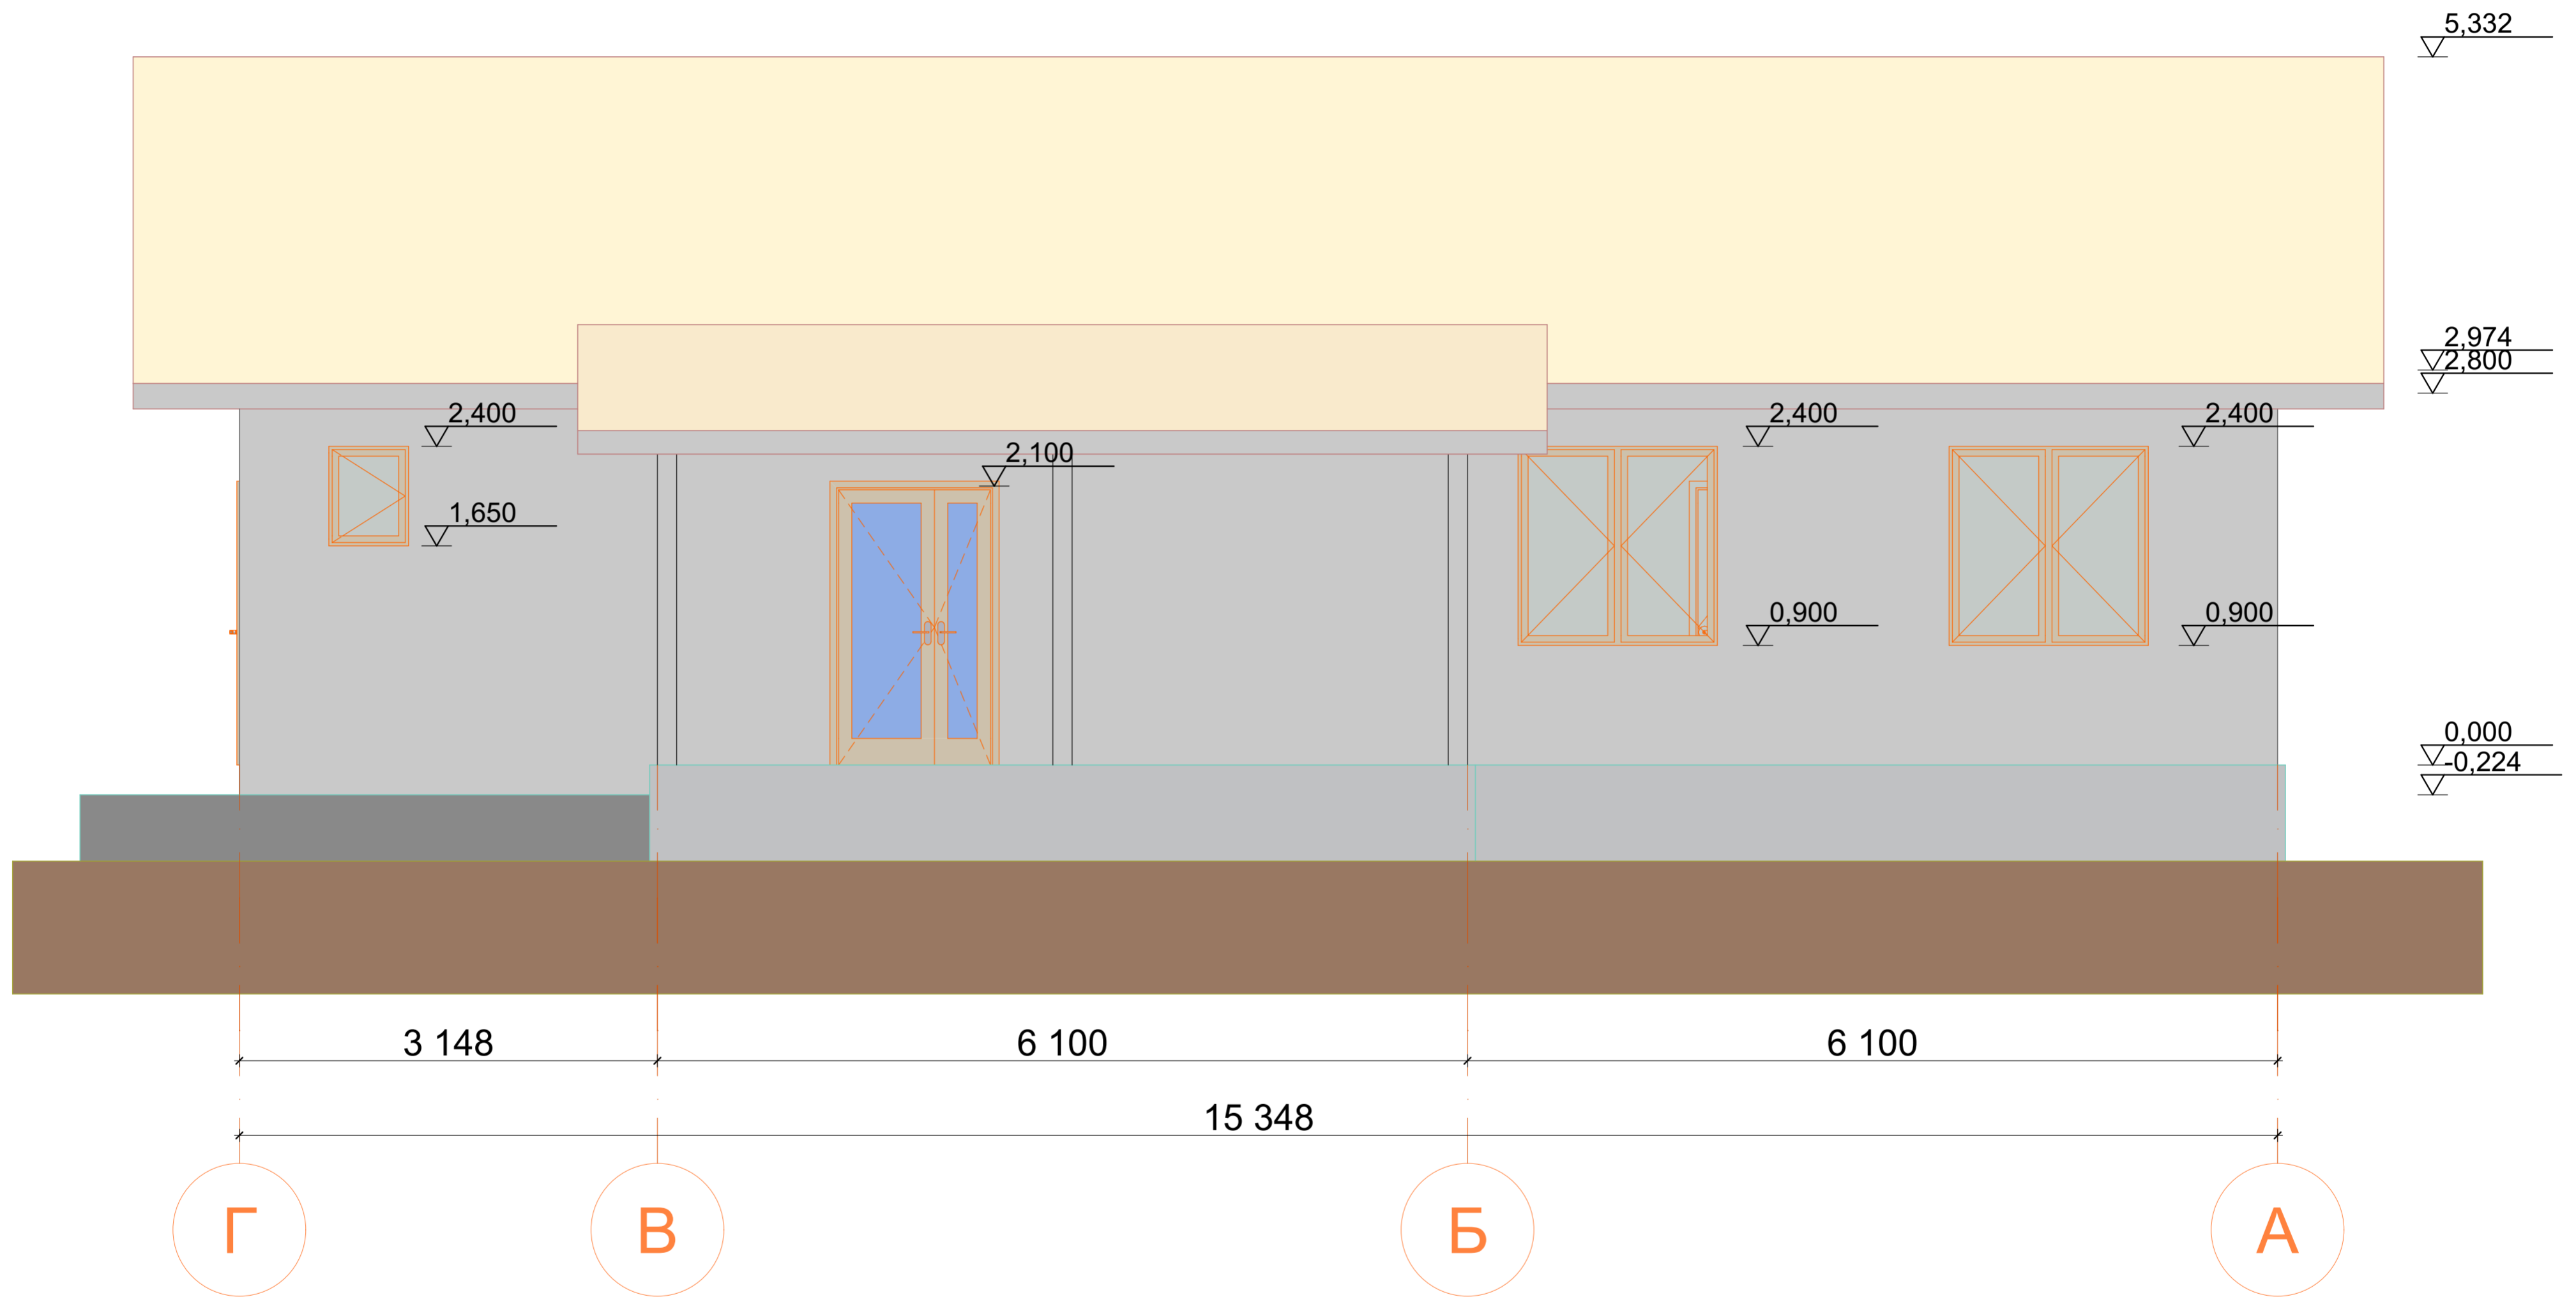

#Наименование Проекта	Стадия	Лист	Листов
	#Стадия Проекта	07	49
Западный Фасад	#Название Организации		

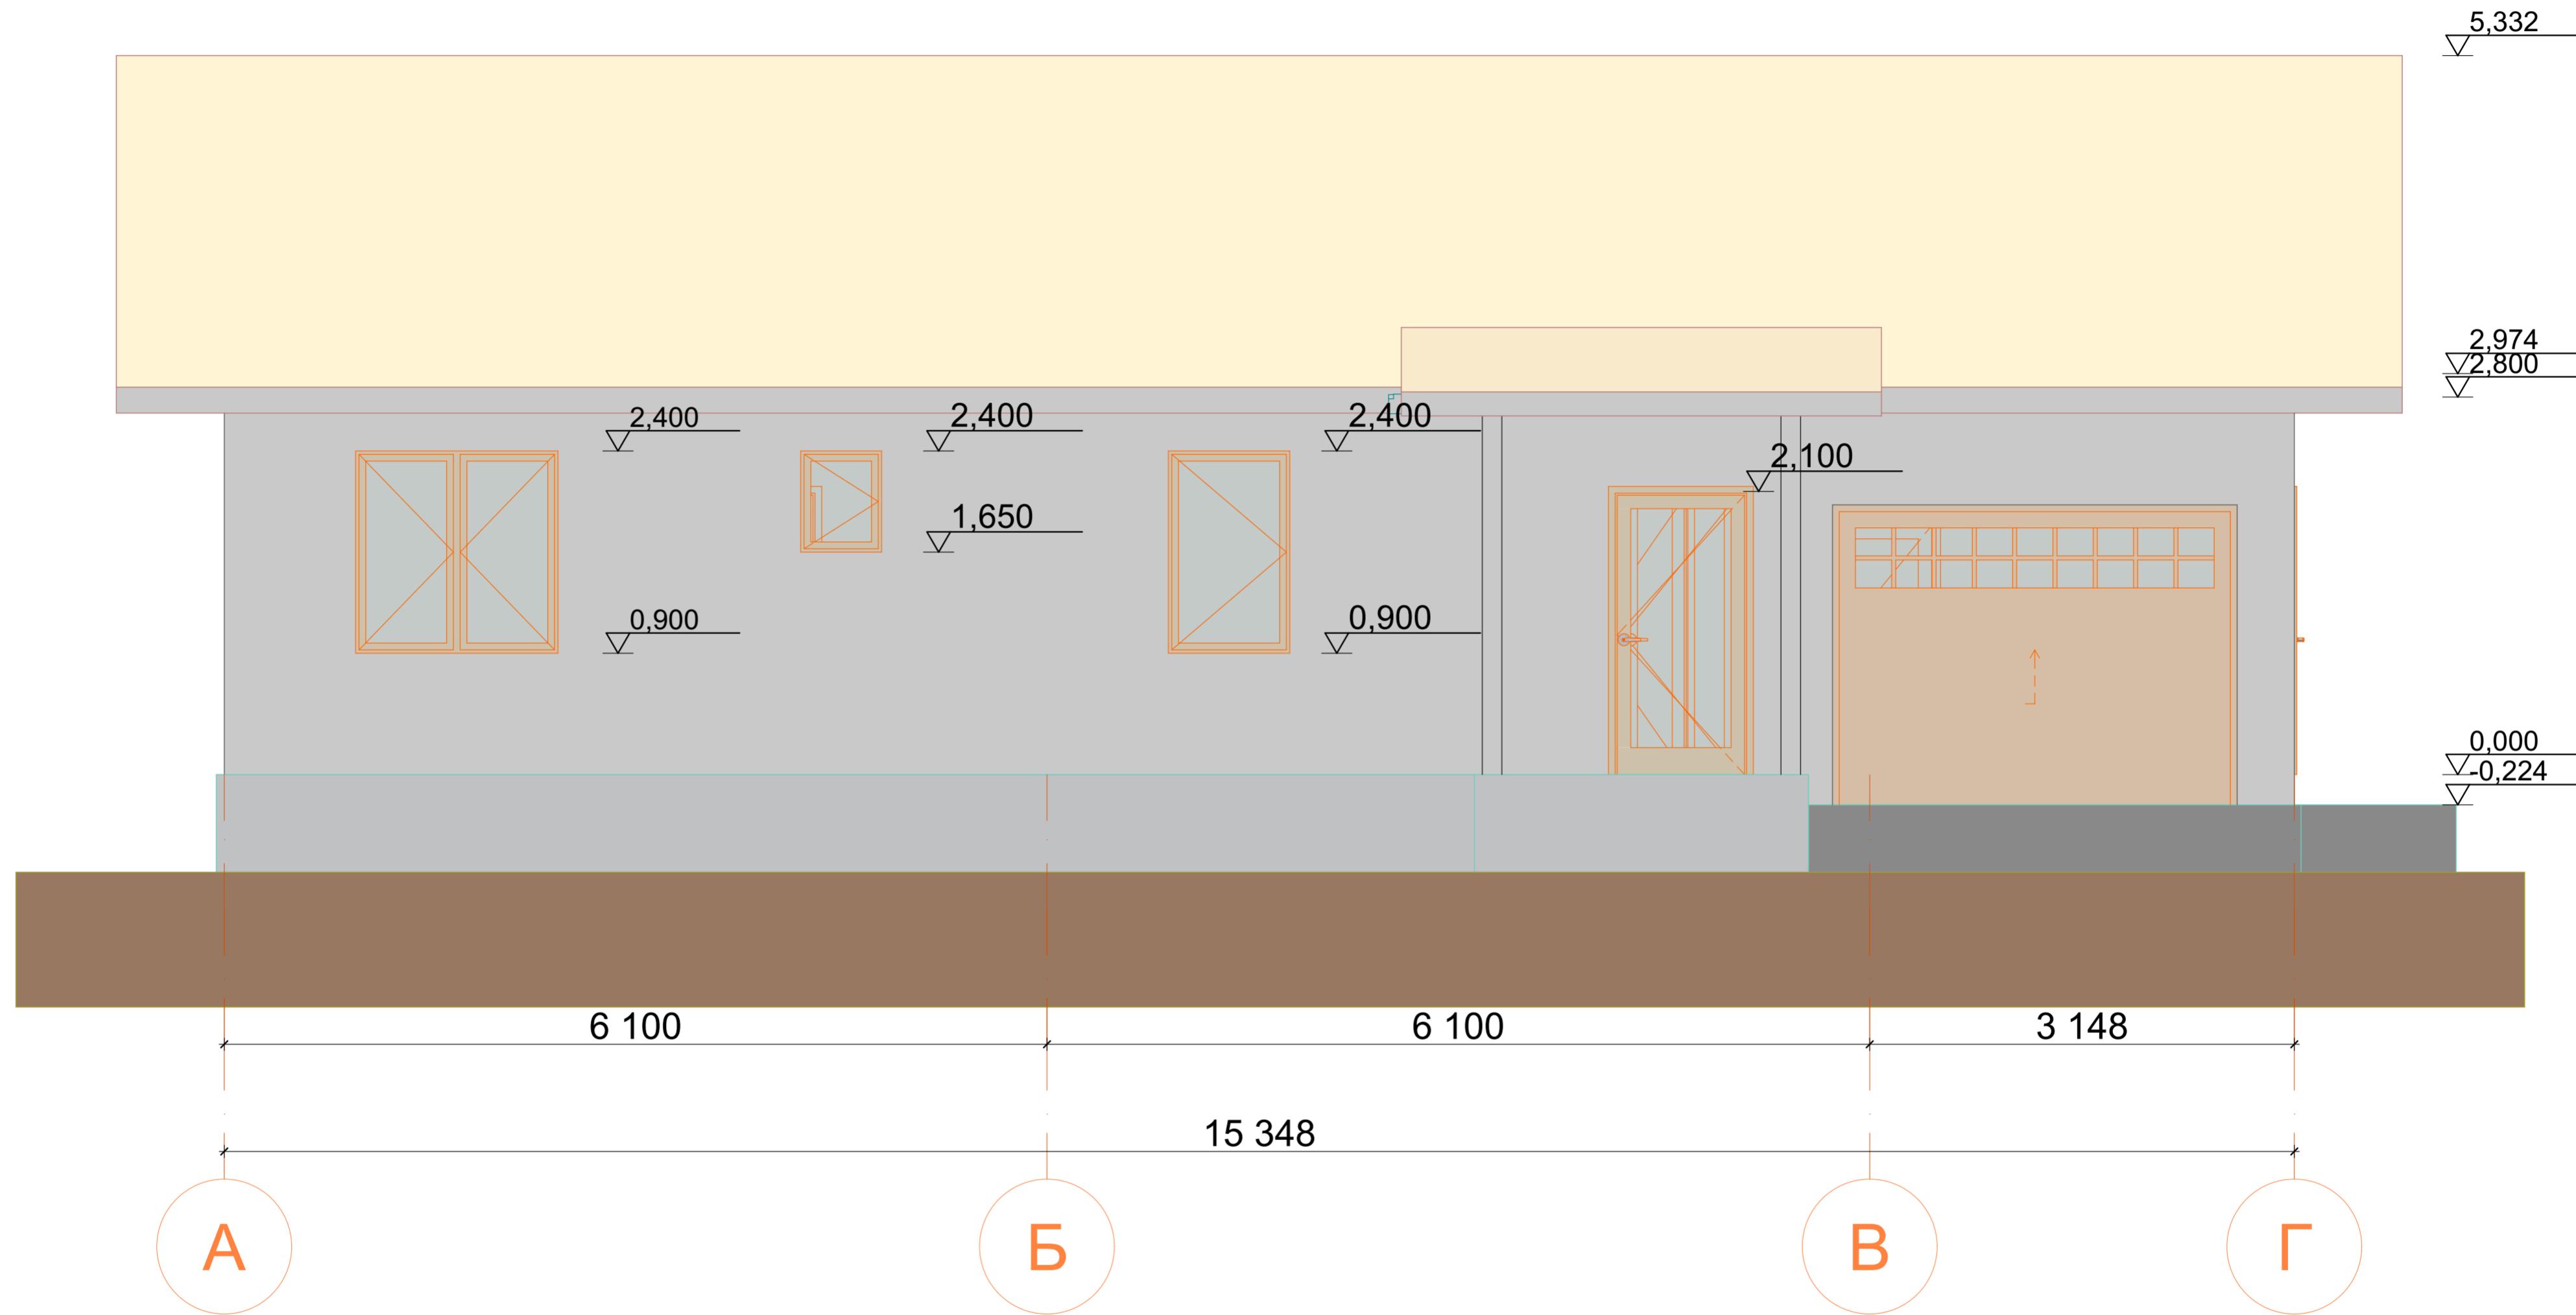

#Наименование Проекта	Стадия	Лист	Листов
	#Стадия Проекта	08	49
Восточный Фасад		#Название Организации	