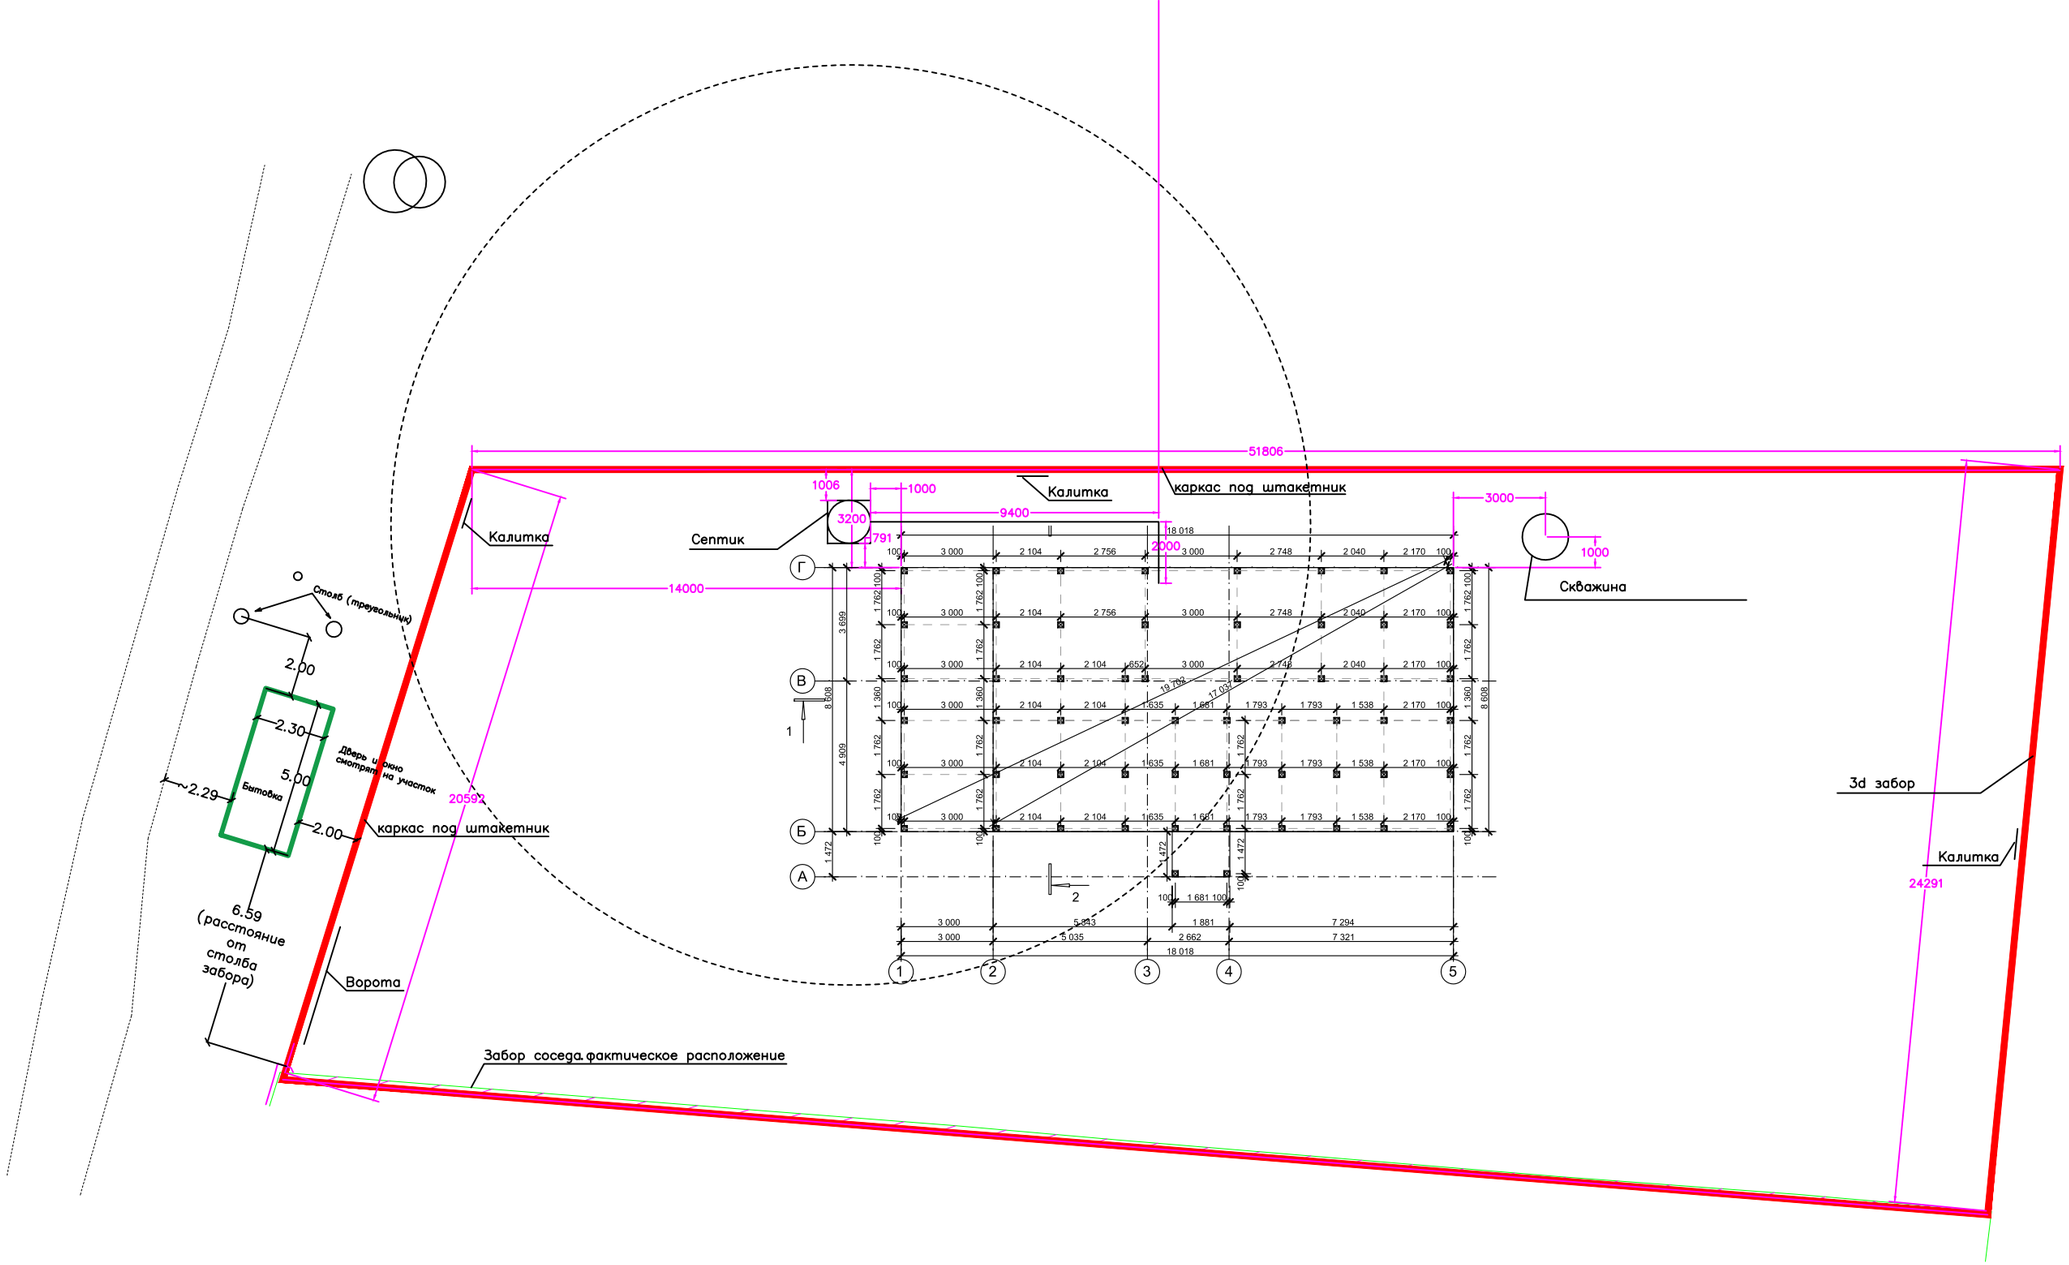
51806
Калитка
каркас под штакетник
Септик
1006
1000
9400
3200
2791
18.018
2000
3000
1000
Скважина
14000
Столб (треугольный)
2.00
2.30
5.00
2.29
Бытовка
Дверь и окно смотрят на участок
2.00
20593
каркас под штакетник
6.59
(расстояние от столба забора)
Ворота
Забор соседа фактическое расположение
3d забор
Калитка
24291
Г
В
Б
А
1
2
3.000
2.104
2.756
2.748
2.040
2.170
100
1.762
3.699
4.909
1.360
8.608
1.472
1.681
1.793
1.538
1.635
652
19.703
17.053
5.933
5.035
1.881
2.662
7.294
7.321
1
2
3
4
5