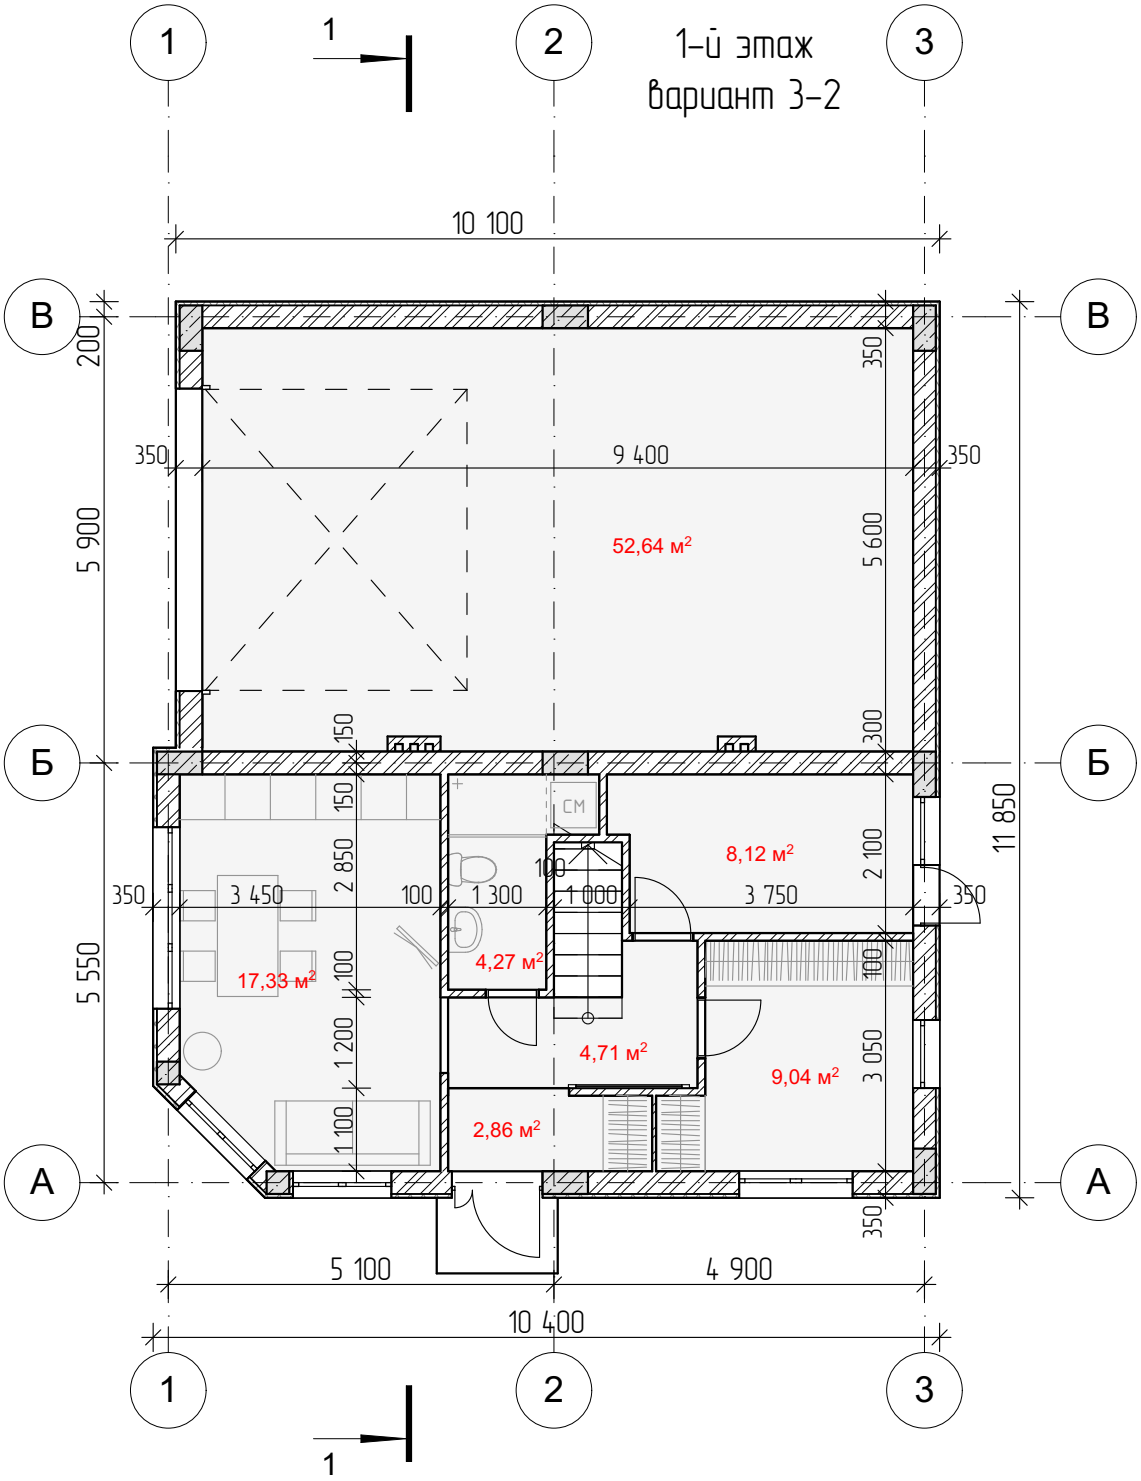
1-й этаж
вариант 3-2
1
2
3
А
Б
В
10 100
10 400
5 100
4 900
5 900
5 550
11 850
200
350
9 400
52,64 м²
5 600
300
150
2 850
100
1 200
1 100
3 450
17,33 м²
1 300
1 000
3 750
2 100
8,12 м²
4,27 м²
4,71 м²
9,04 м²
3 050
2,86 м²
СМ