



Терраса показана условно  
(не входит в сметный расчет)

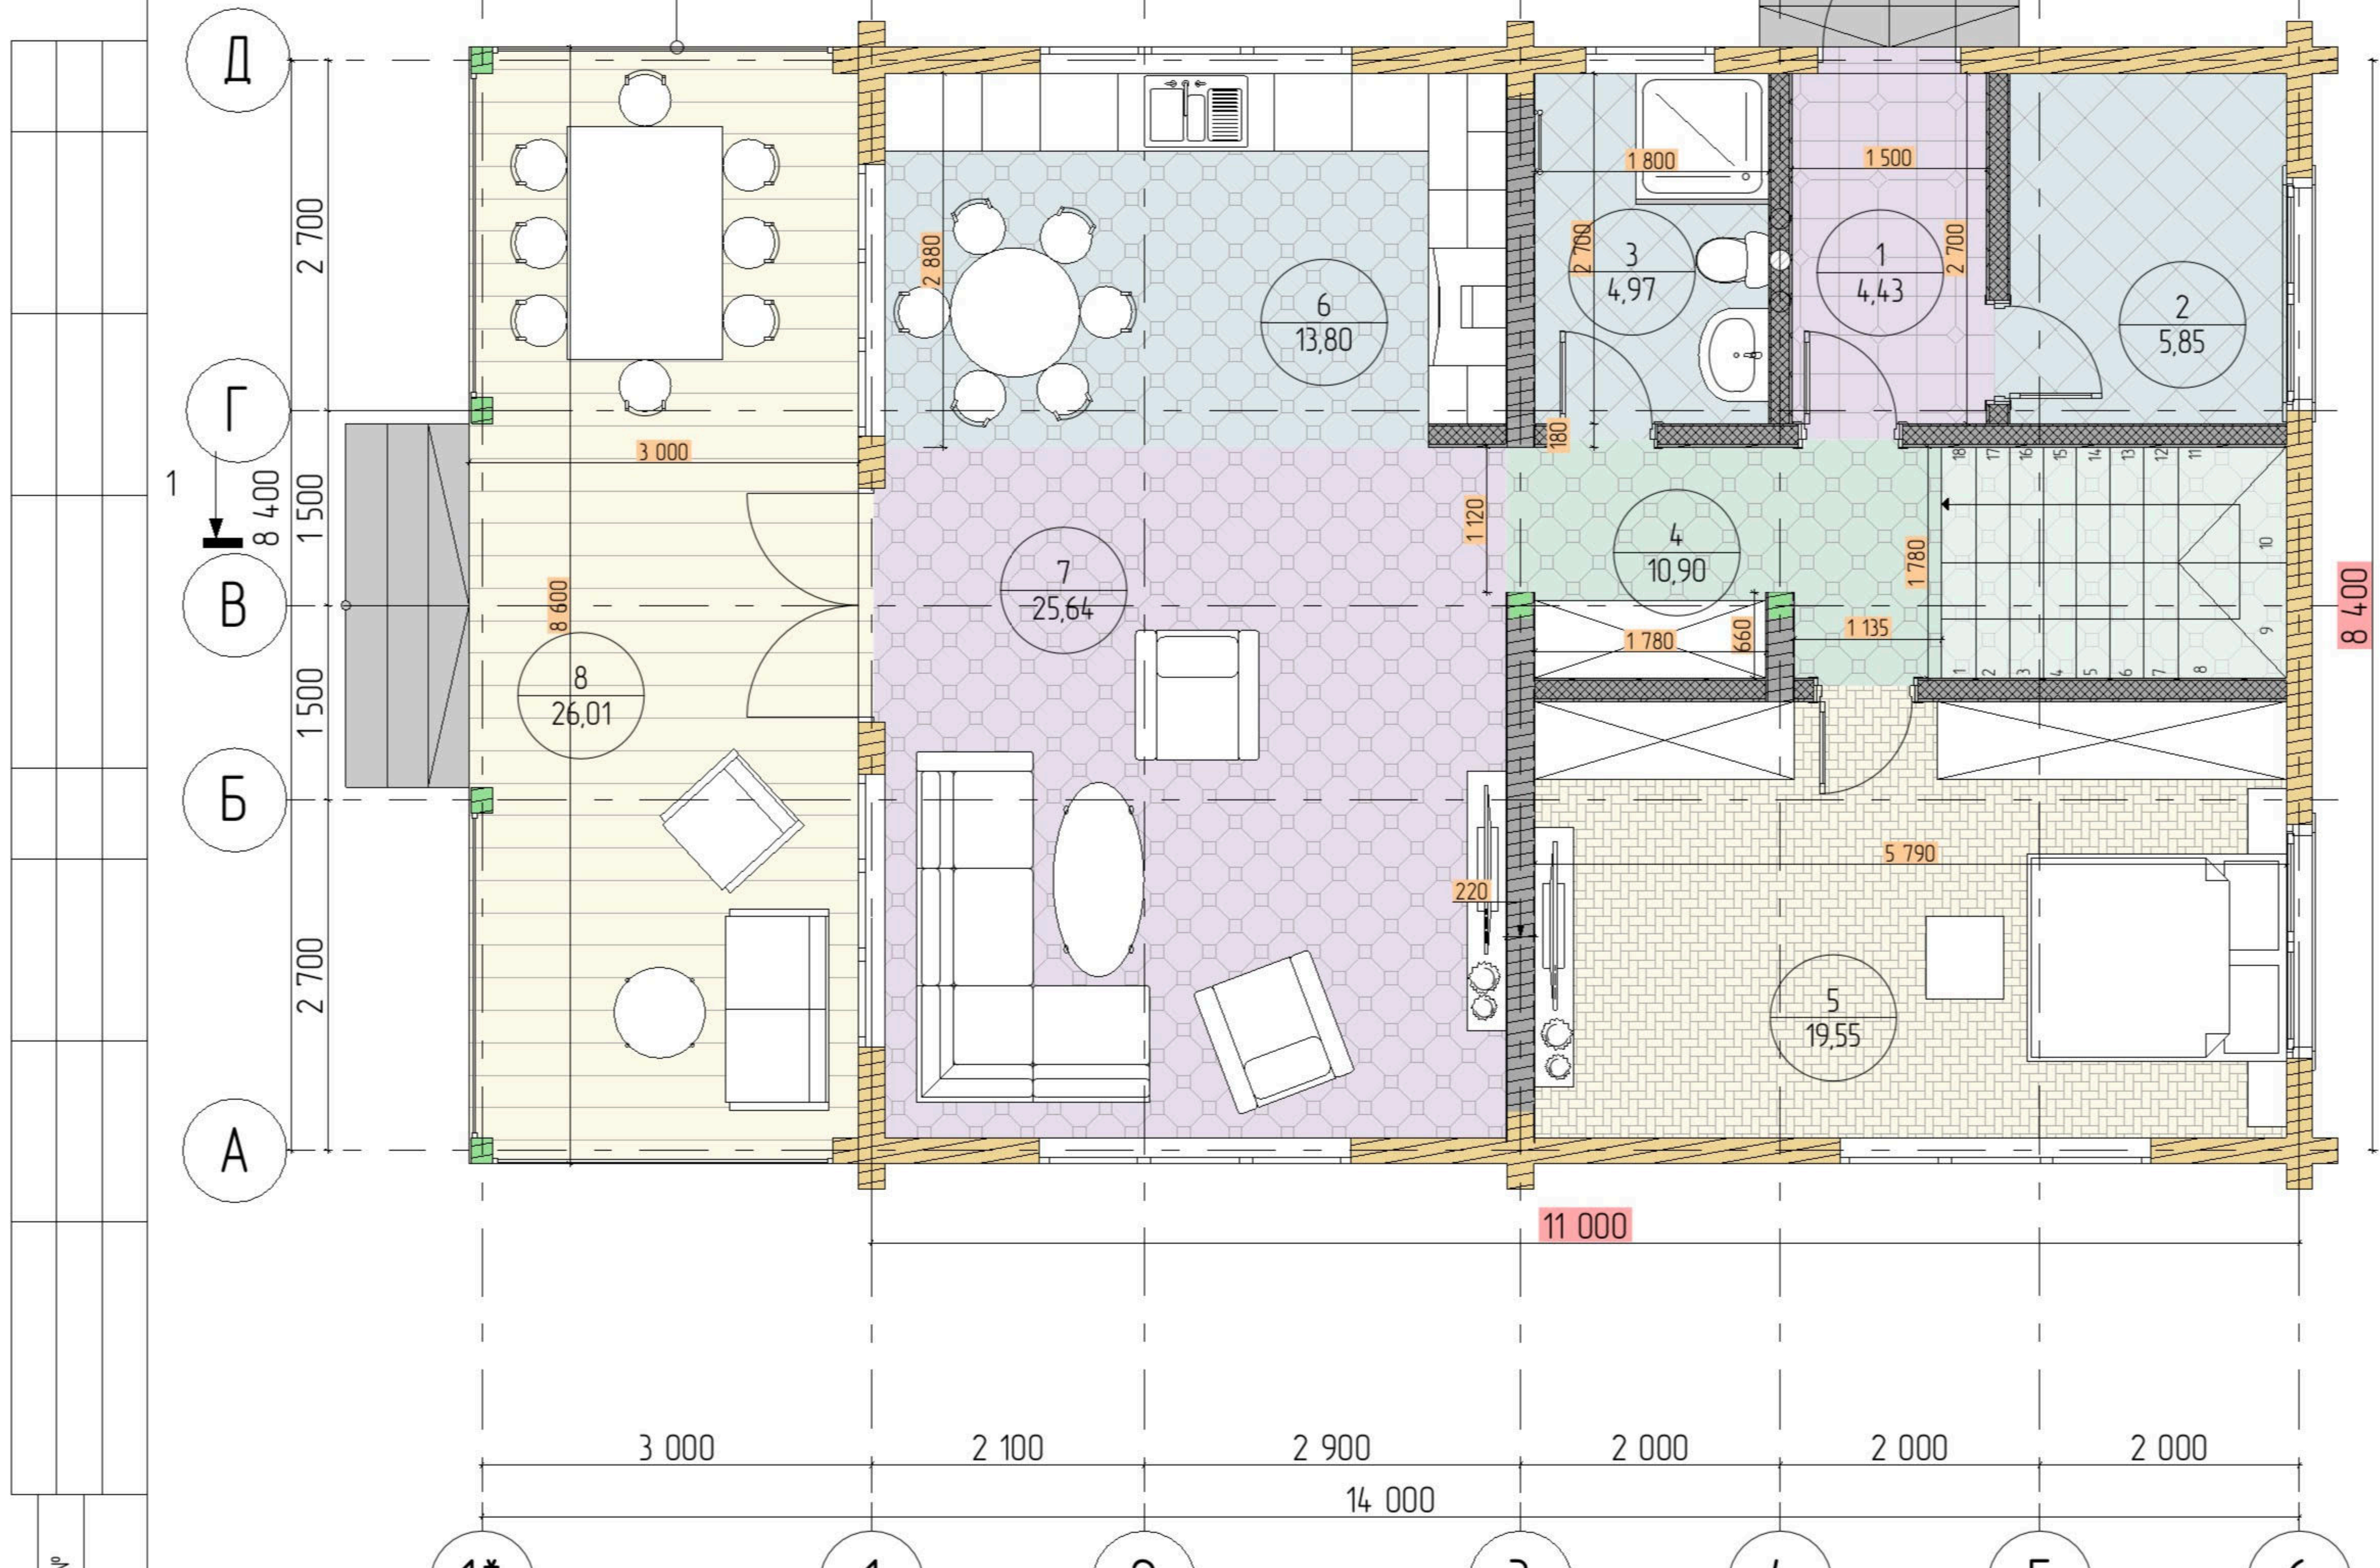

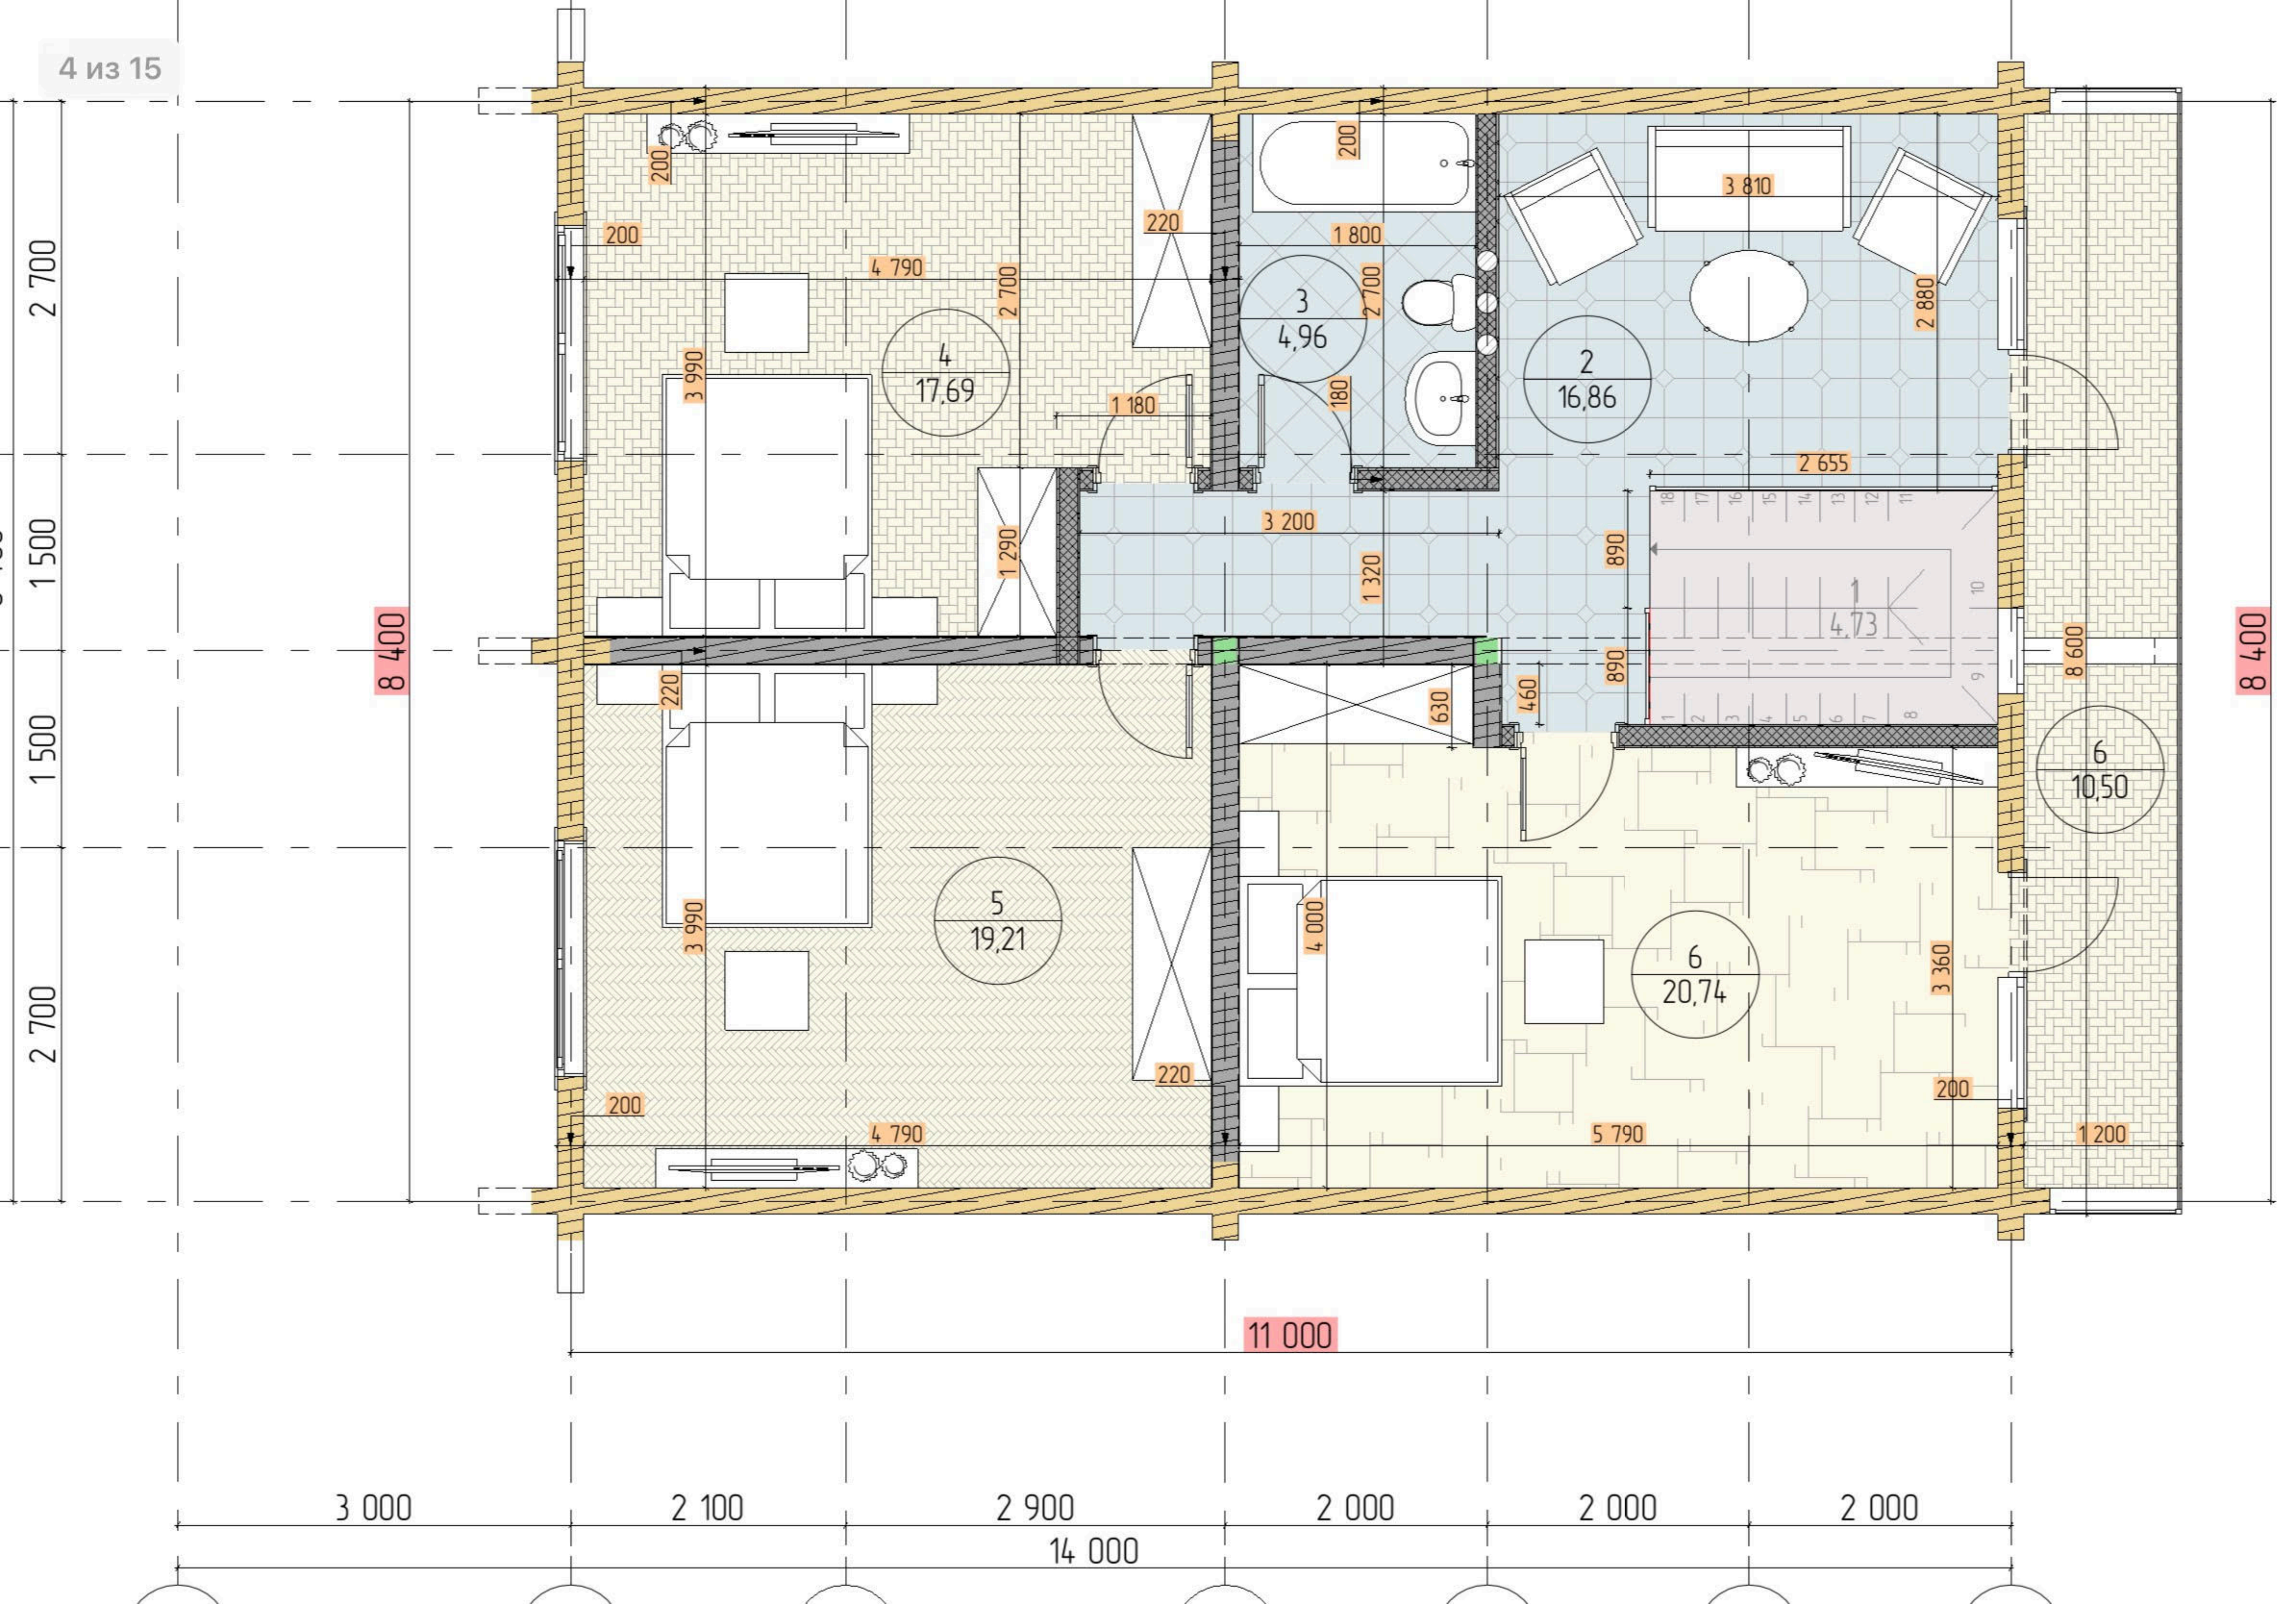



2 700

1 500

1 500

2 700

3 000

2 100

2 900

2 000

2 000

2 000

14 000

8 400

8 400

11 000