

Разрез 1-1

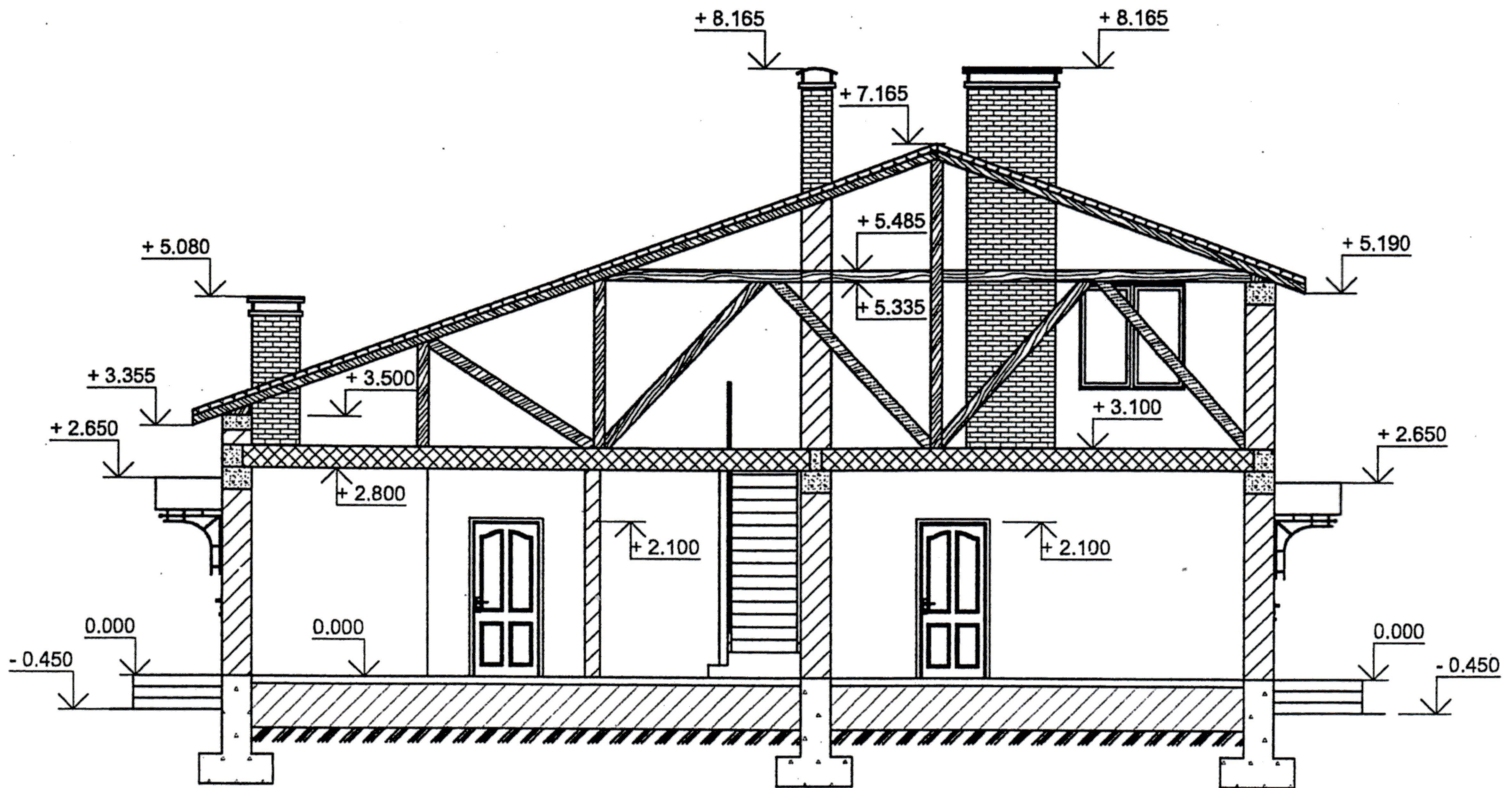


Схема крепления природного камня

