


Спецификация элементов ростверка.

Поз.	Обозначение	Наименование	Кол.	Масса ед., кг.	Примечание
1	ГОСТ 5781-82*	φ12 А-III	м.п. 320	0.888	
2	ГОСТ 5781-82*	φ8 А-I	м.п. 400	0.395	
		Материалы			
		Бетон кл. В25, W8, F200	м3 7		

Ведомость расхода стали на элемент, кг.

Марка элемента	Изделия арматурные						Всего
	Арматура класса А-I			Арматура класса А-III			
	ГОСТ 5781-82*			ГОСТ 5781-82*			
	φ8		Итого	φ10	φ12	Итого	
Ростверк	158.000		158.000		284.160	284.160	442.160

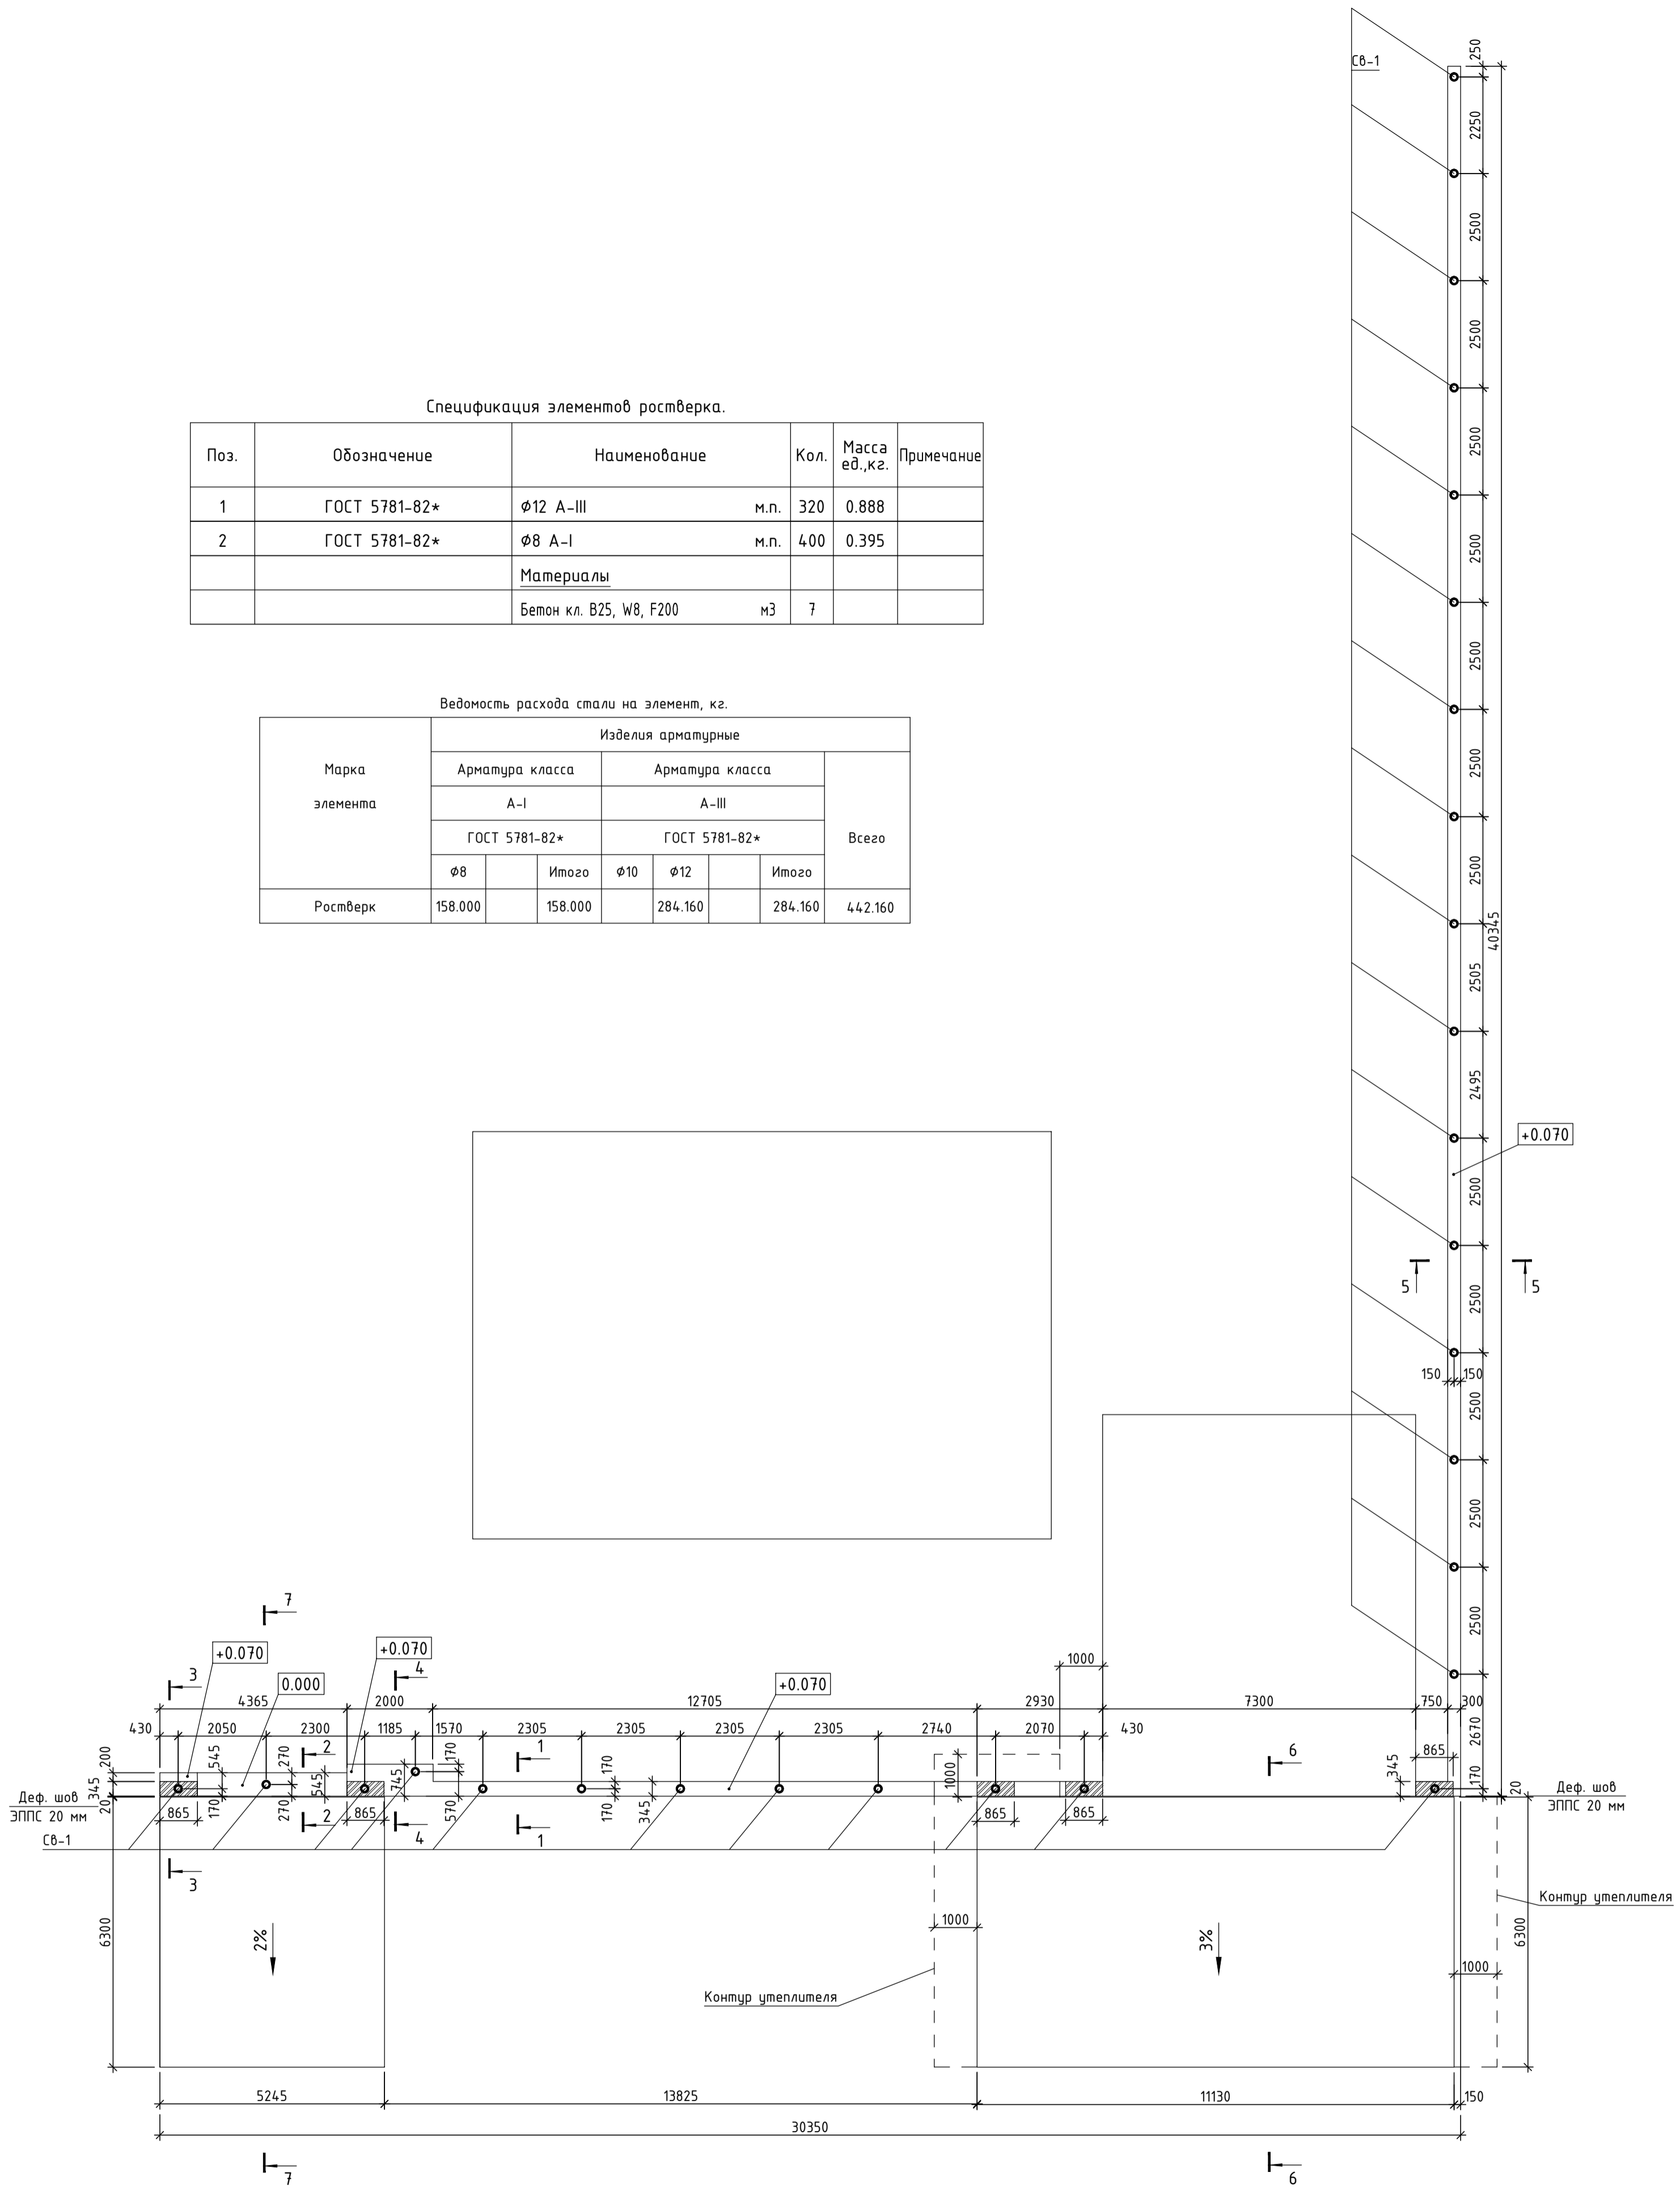

Инв. N подл. Подпись и дата Взам. инв. N

КЖ-22/21					
Изм.	Кол.уч.	Лист	№ док.	Подпись	Дата
Разраб.	Степанов				
План ростверка забора				Стадия	Лист
				Забор	1
				Листов	