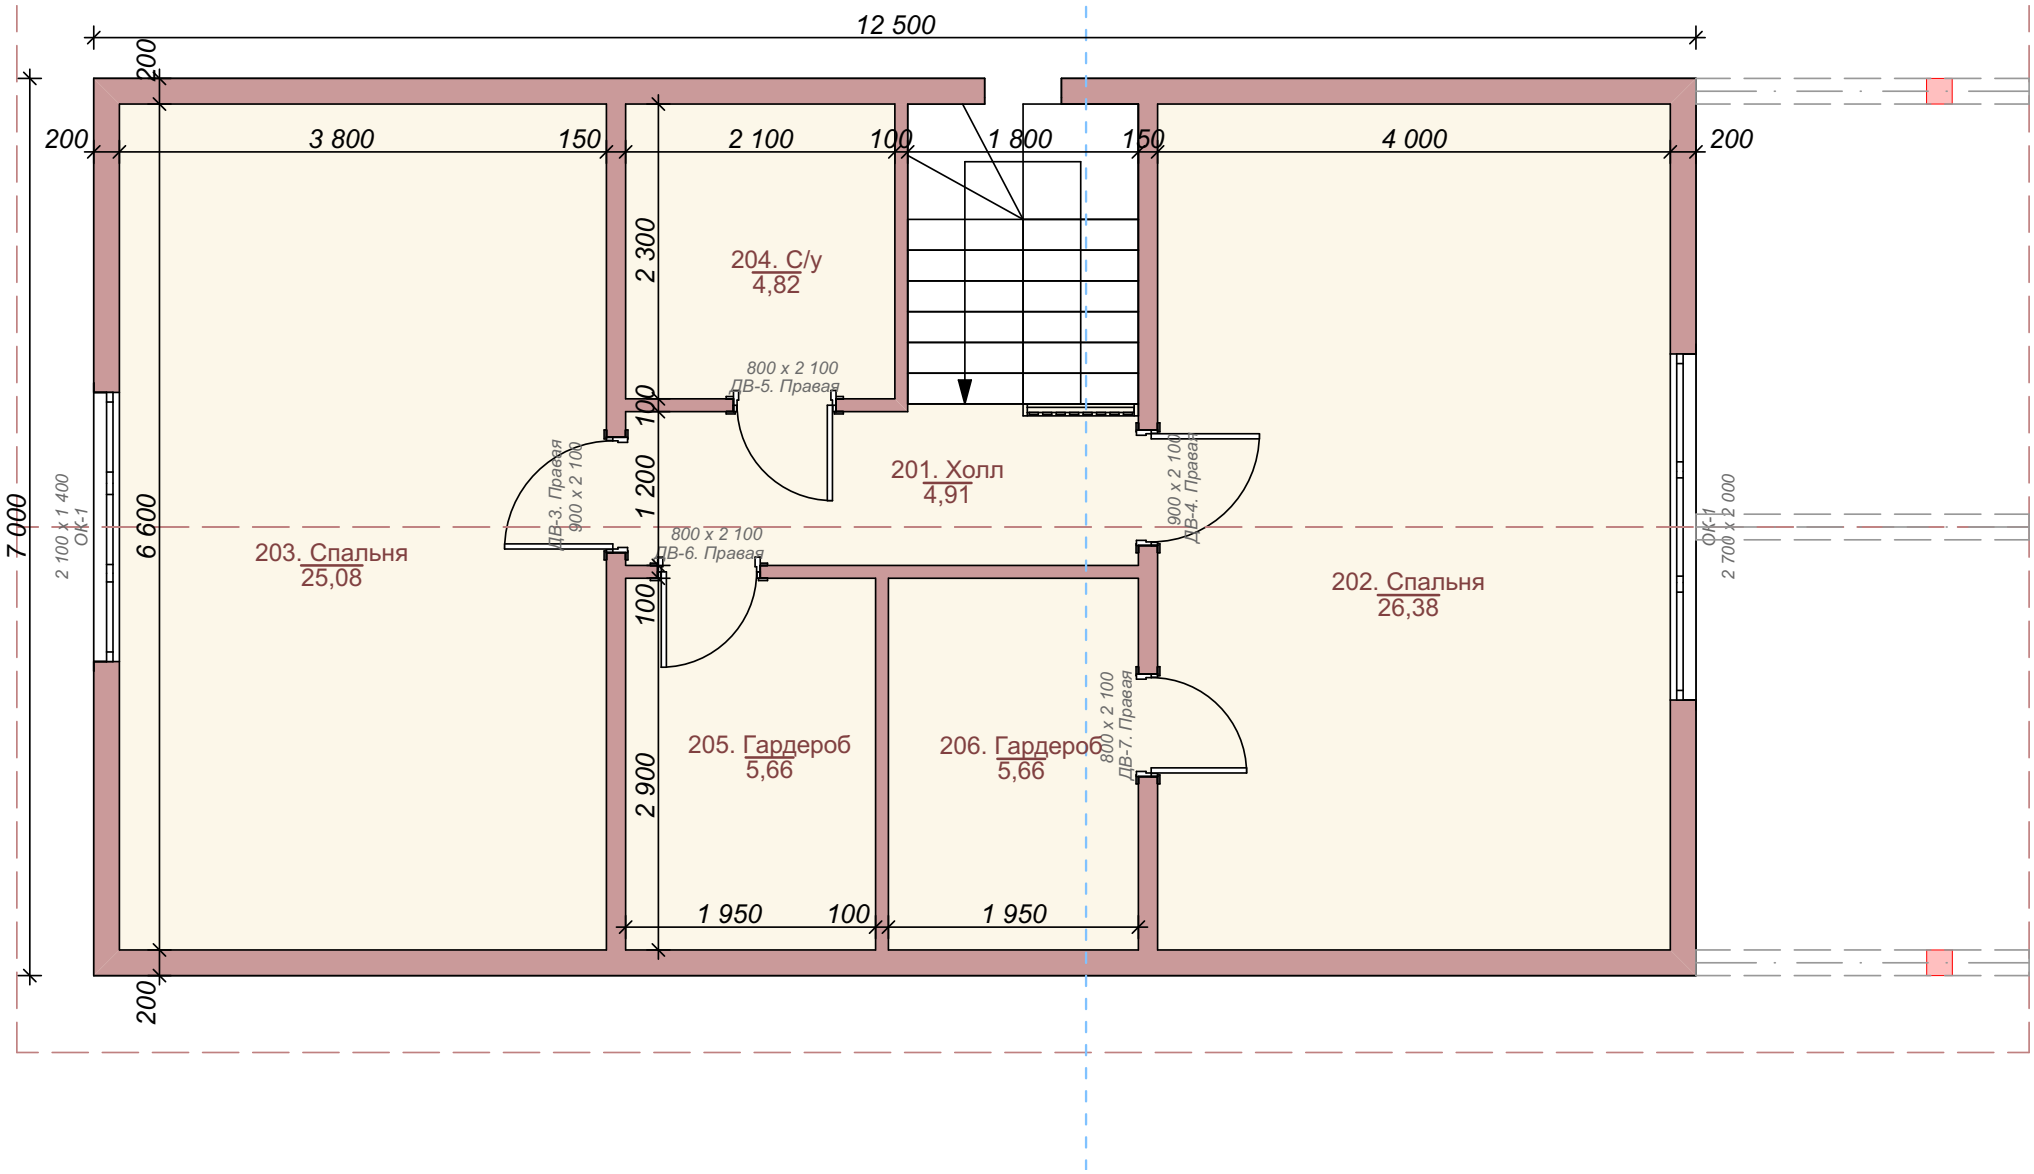
12 500
200
200
3 800
150
2 100
100
1 800
150
4 000
200
7 000
6 600
2 300
204. С/у
4,82
800 x 2 100
ДВ-5. Правая
100
1 200
201. Холл
4,91
ДВ-3. Правая
900 x 2 100
900 x 2 100
ДВ-4. Правая
2 100 x 1 400
ОК-1
203. Спальня
25,08
800 x 2 100
ДВ-6. Правая
100
202. Спальня
26,38
ФК-1
2 700 x 2 000
800 x 2 100
ДВ-7. Правая
205. Гардероб
5,66
206. Гардероб
5,66
2 900
1 950
100
1 950
200