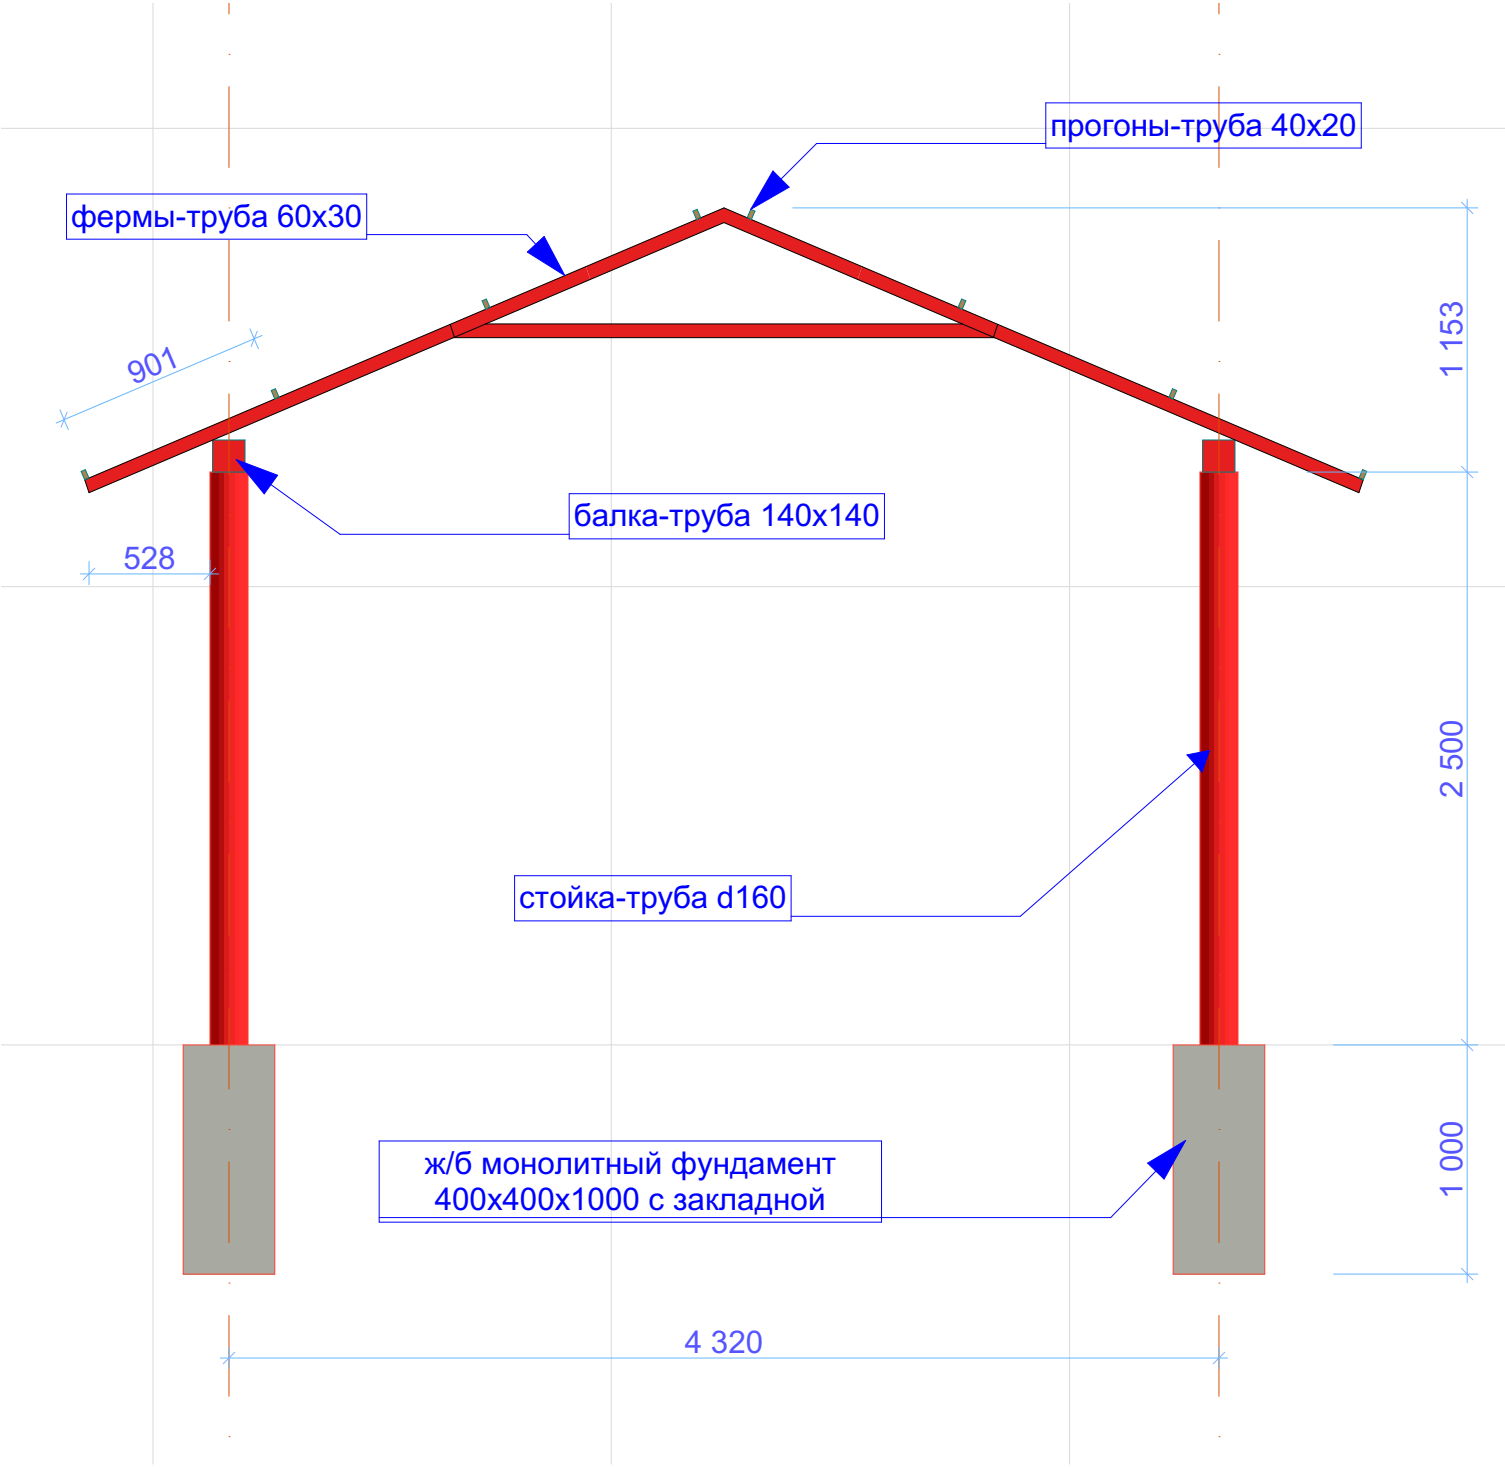
прогоны-труба 40х20
фермы-труба 60х30
901
1 153
балка-труба 140х140
528
2 500
стойка-труба d160
ж/б монолитный фундамент
400х400х1000 с закладной
1 000
4 320