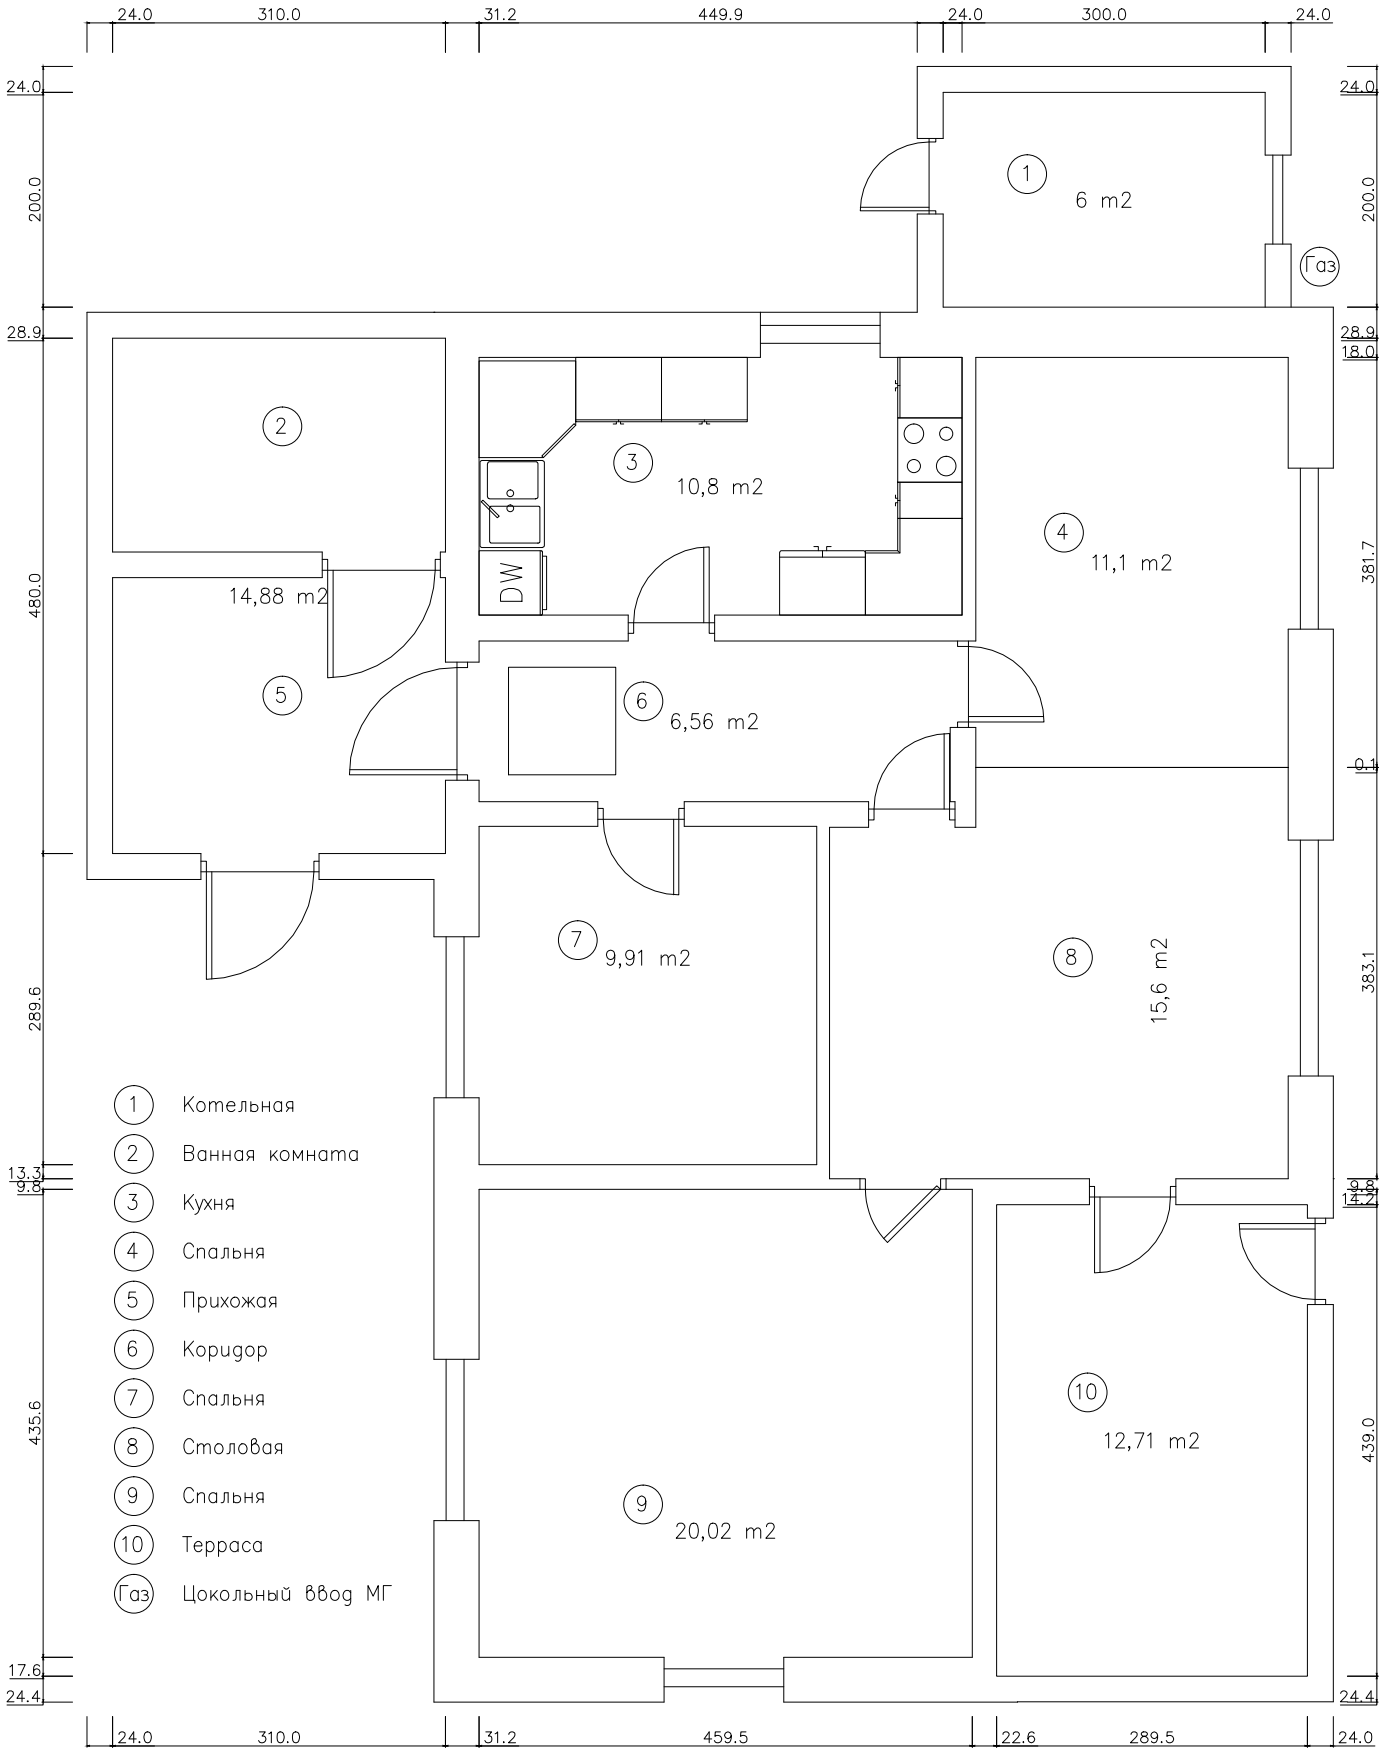
24.0
310.0
31.2
449.9
24.0
300.0
24.0
1
6 m2
Газ
2
14,88 m2
3
10,8 m2
DW
4
11,1 m2
5
6
6,56 m2
7
9,91 m2
8
15,6 m2
9
20,02 m2
10
12,71 m2
1 Котельная
2 Ванная комната
3 Кухня
4 Спальня
5 Прихожая
6 Коридор
7 Спальня
8 Столовая
9 Спальня
10 Терраса
Газ Цокольный ввод МГ
24.0
200.0
28.9
480.0
289.6
435.6
17.6
24.4
381.7
18.0
383.1
439.0
22.6
289.5
459.5