Согласовано:			

Инв. № подп.	Подпись и дата	Взамен инв.№

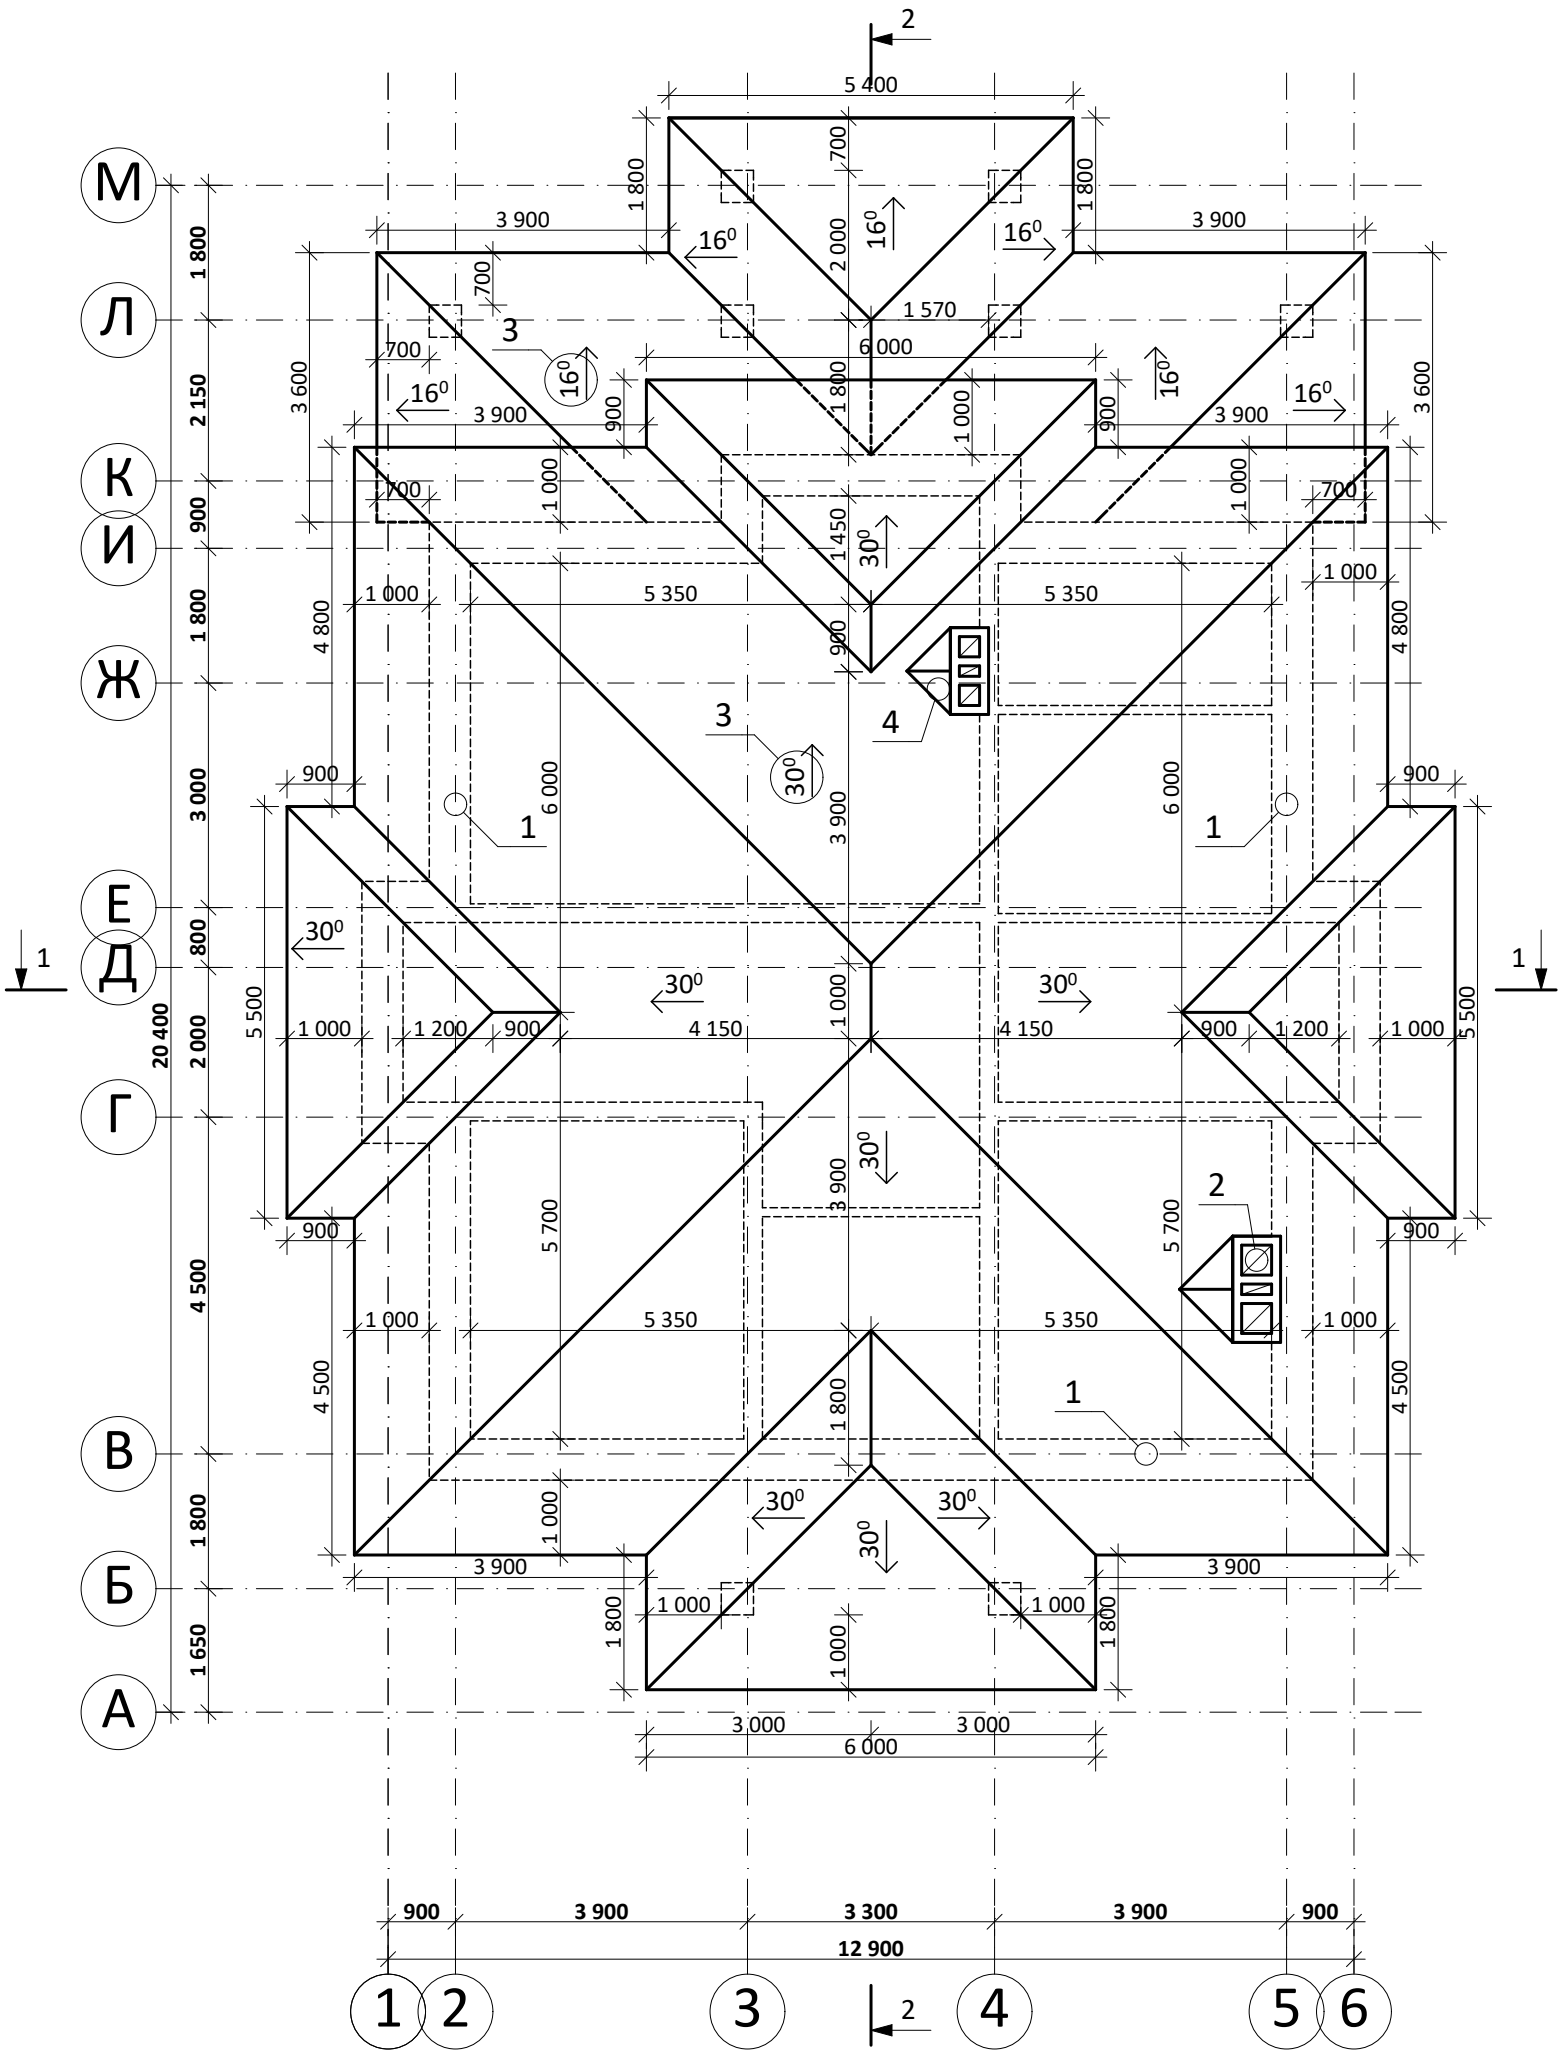

УСЛОВНЫЕ ОБОЗНАЧЕНИЯ:

1) Контур наружной стены здания

2) Дымовентиляционная труба

3) Направление и угол уклона кровли

4) Разжелобок

ПАРАМЕТРЫ КРОВЛИ:

Площадь кровли S - 330м^2

Длина коньков L - 8м/п

Длина ендов L - 45м/п

Длина вальм L - 105м/п

Длина карнизов L - 100м/п

ПРИМЕЧАНИЯ:

*Лист смотреть совместно с разделом КР.

Изм.	Кол.уч.	Лист	№ док.	Подпись	Дата	ТИПОВОЙ ПРОЕКТ			
						Индивидуальный жилой дом	Стадия	Лист	Листов
							АР	7	29
						План кровли			

Масштаб 1:100