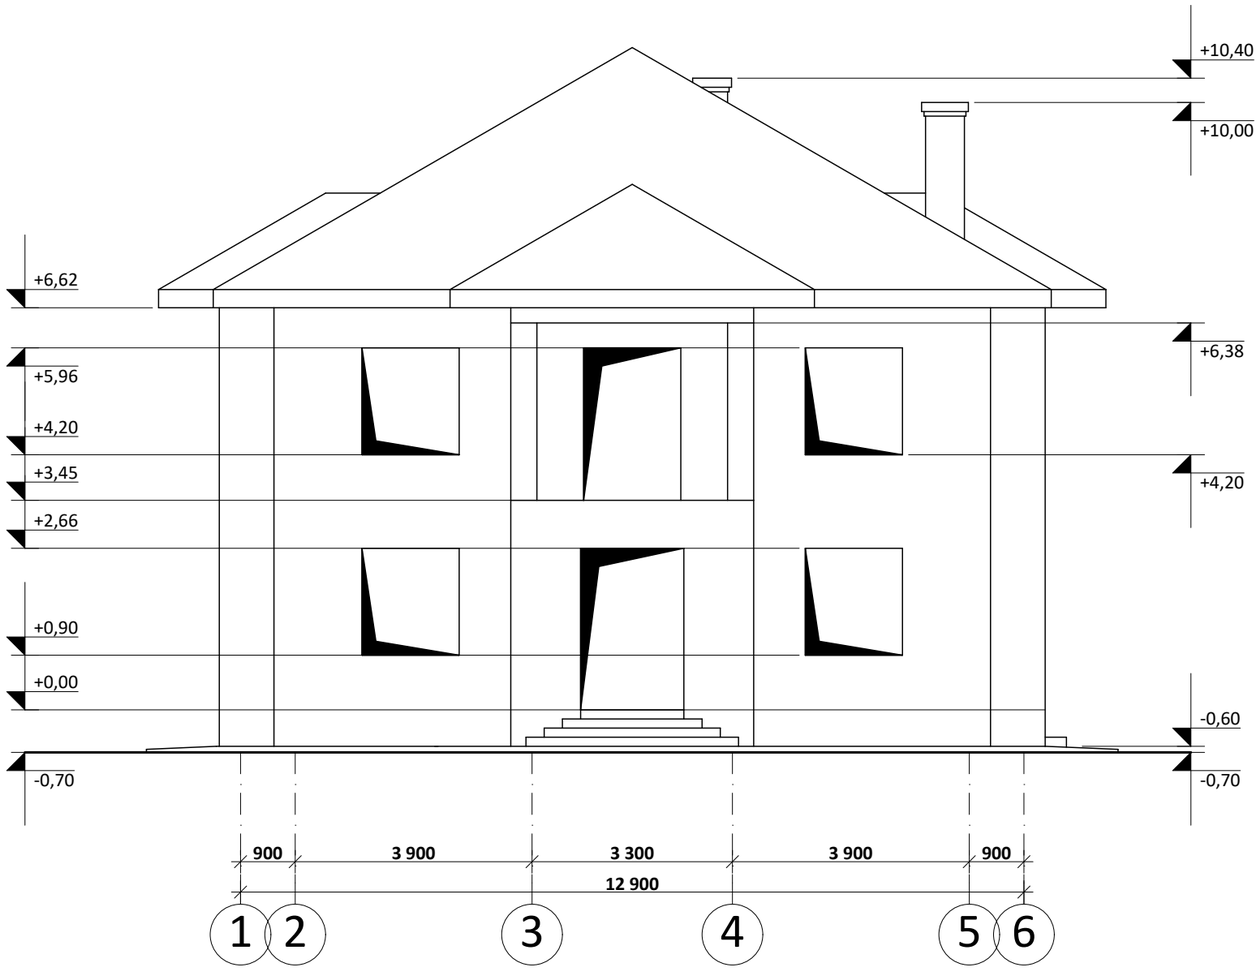

Согласовано:

Взамен инв.№

Подпись и дата

Инв. № подл.

ПРИМЕЧАНИЕ:

1) Камень керамический Porotherm, укладывать на теплый кладочный раствор - Porotherm ТМ;
(при кладке рекомендуется применять кладочную сетку Porotherm JM C-5/0, 4/100)

2) Выполнить перевязку облицовочного кирпича с кладкой наружных стен, использовать базальтовую строительную сетку Porotherm BM. (Укладывается в растворные швы лицевой кладки и керамических камней с заведением на глубину не менее 2/3 толщины соединяемых слоев. Сетка укладывается через каждые 2 ряда керамических камней, с шагом 460 мм.)

3) Высотные отметки оконных, дверных проемов показаны условно без четвертей.
Выполнить четверти по бокам - 60мм, четверть верх проема - 60мм.

4) При кладке из облицовочного кирпича над оконными, дверными проемами, использовать горизонтальные перемычки - BAUT®.

Изм.	Кол.уч.	Лист	№ док.	Подпись	Дата	ТИПОВОЙ ПРОЕКТ			
						Индивидуальный жилой дом	Стадия	Лист	Листов
							АР	13	29
						Ведомость отделки фасада в осях 1-6			

Масштаб 1:100