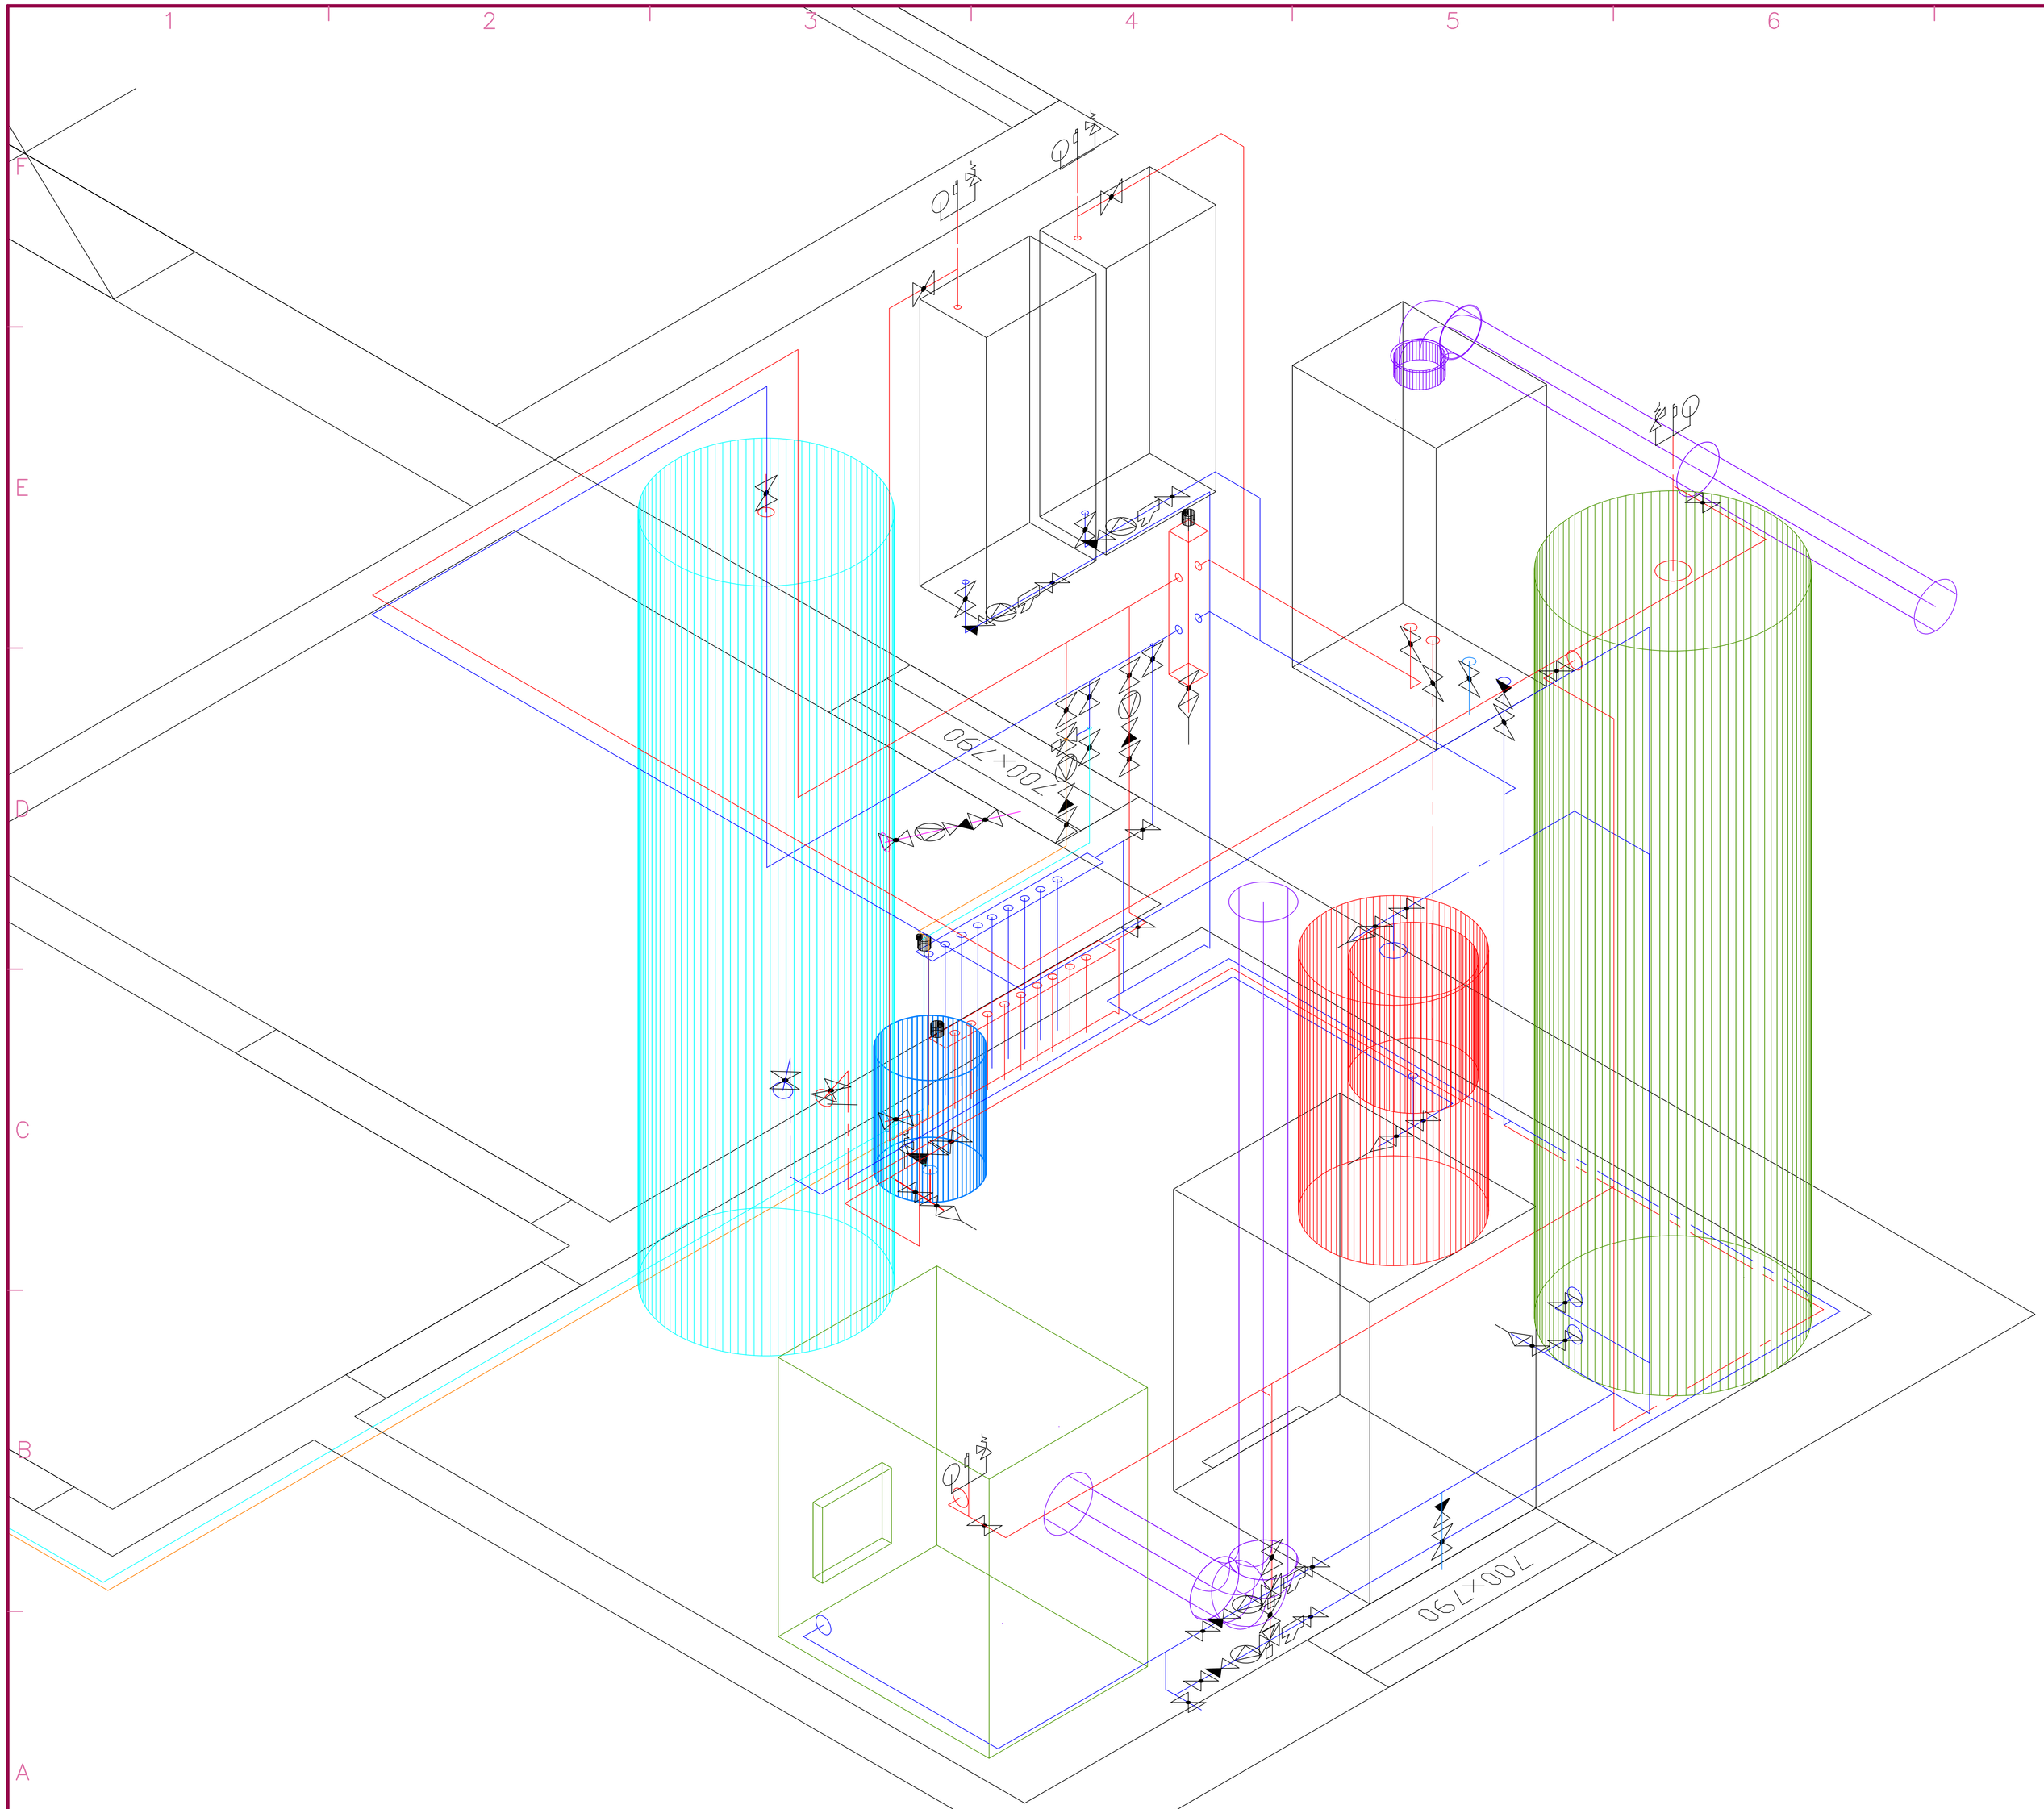

КОНСУЛЬТАНТЫ

2020
ПРОЕКТ, УЛИЦА

ВЛАДЕЛЕЦ

ИМЯ ЗАКАЗЧИКА
Заказчик, улица

ПОМЕТКА	ДАТА	ОПИСАНИЕ

ПРОЕКТ №: ----
DWG-ФАЙЛ: САПР ПРИМ ТЕХ.DWG
НАЧЕРТИЛ: ////
ПРОВЕРИЛ: ////
АВТОРСКОЕ ПРАВО:

ЗАГОЛОВОК ЛИСТА

котельная вид1

ЛИСТ УКАЗАТЕЛЬ ЛИСТОВ ИЗ ВСЕГО ЛИСТОВ