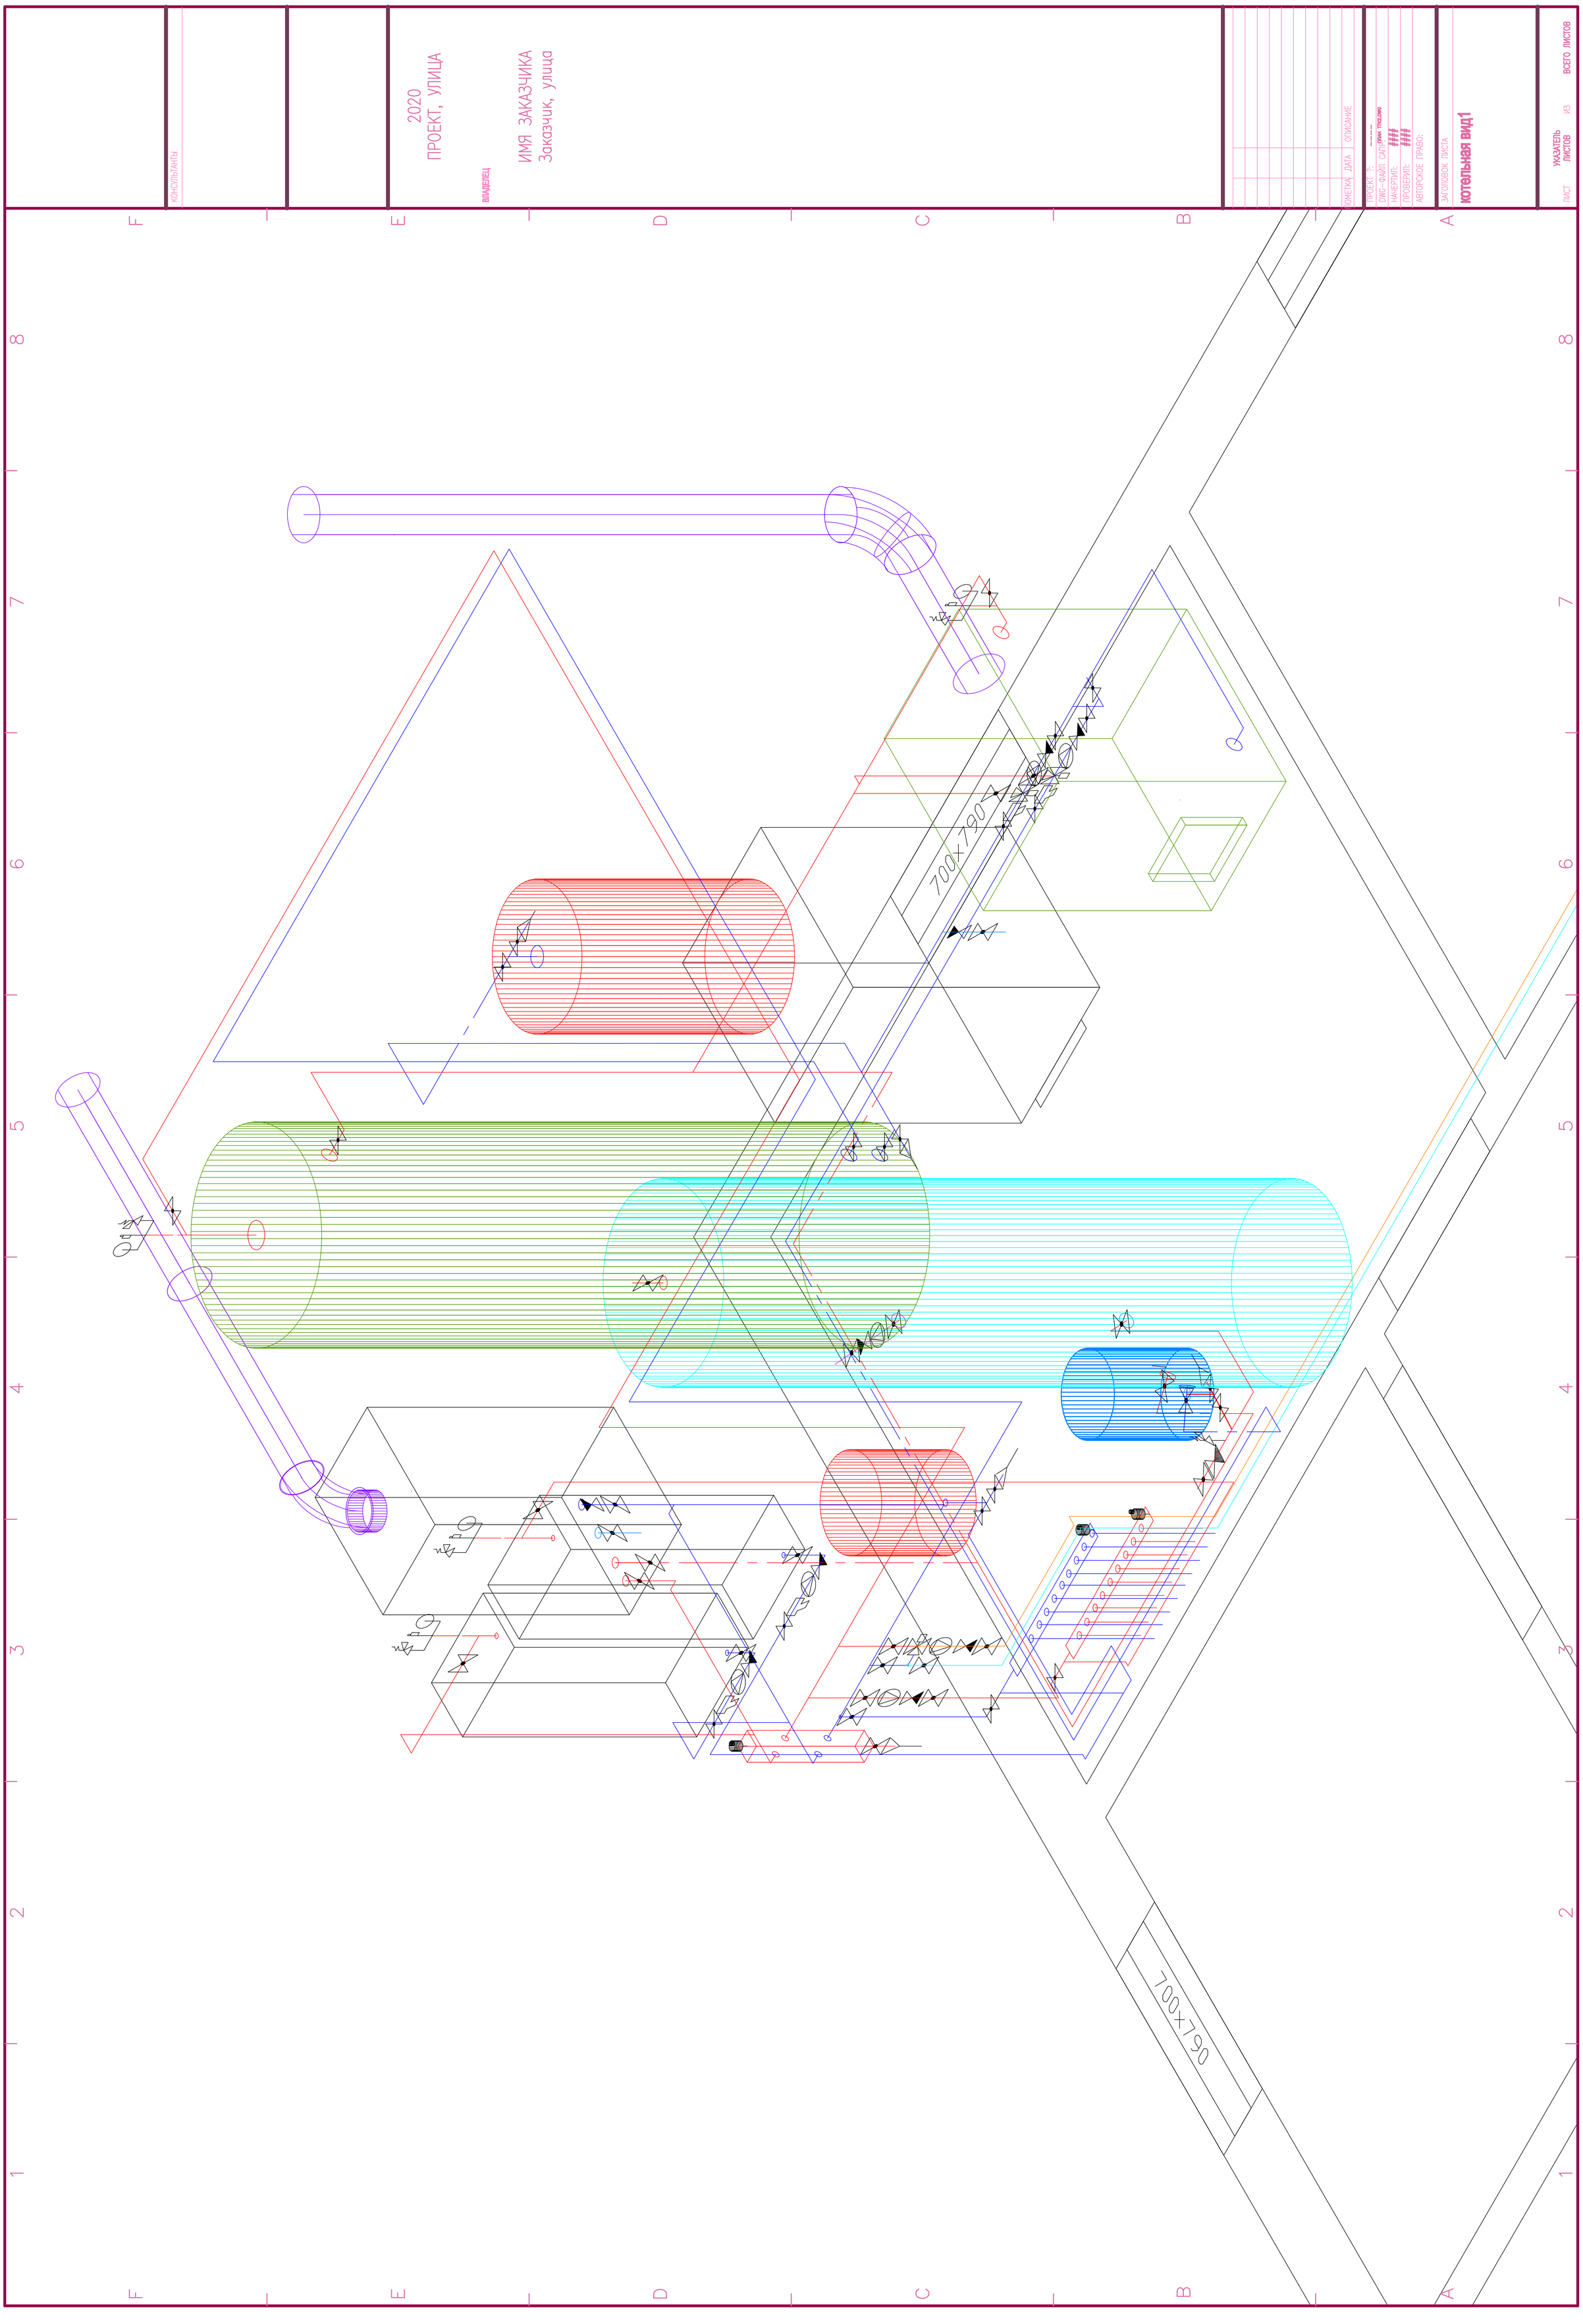

КОНСУЛЬТАНТЫ
2020
ПРОЕКТ, УЛИЦА
ВЛАДЕЛЕЦ
ИМЯ ЗАКАЗЧИКА
Заказчик, улица
ПОМЕТКА
ДАТА
ОПИСАНИЕ
ПРОЕКТ ?:
DWG-ФАЙЛ САПР:
НАЧЕРТИЛ:
ПРОВЕРИЛ:
АВТОРСКОЕ ПРАВО:
ЗАГОЛОВОК ЛИСТА
котельная вид1
ЛИСТ
УКАЗАТЕЛЬ ЛИСТОВ
ИЗ
ВСЕГО ЛИСТОВ
700x790
700x790