


### Фасад в осях "4-1". М 1:40. Вариант Б.

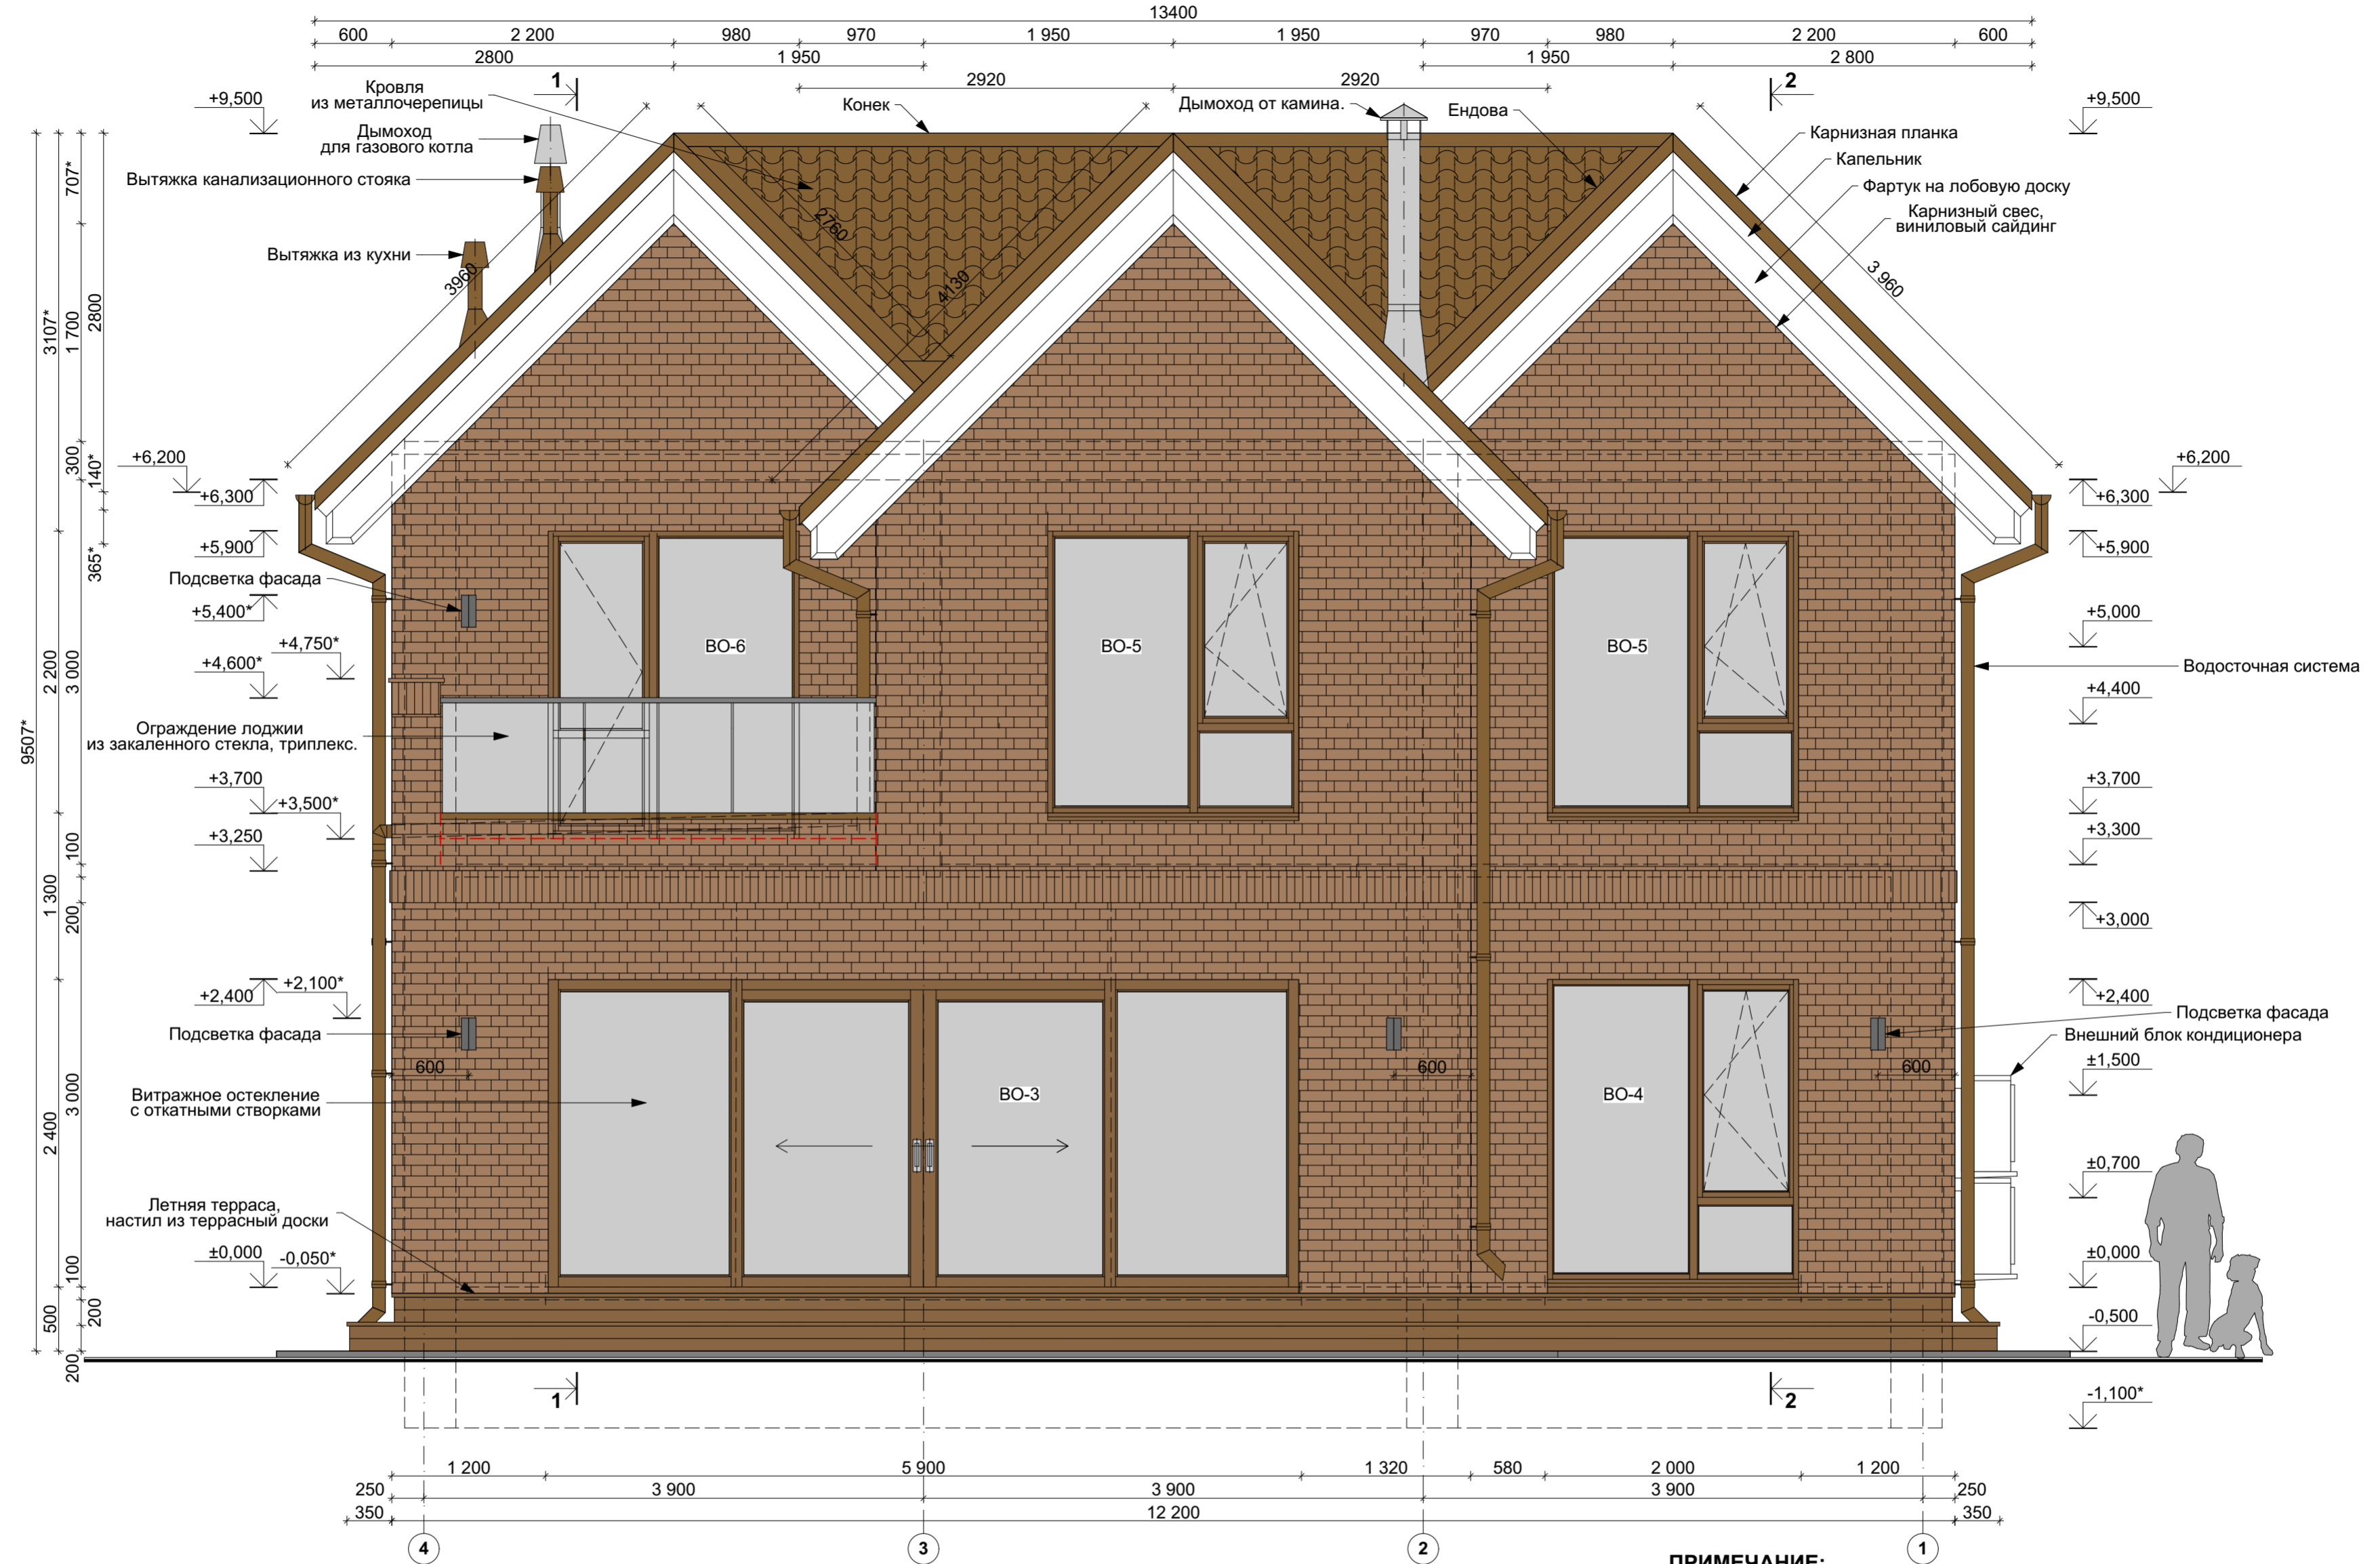

**ПРИМЕЧАНИЕ:**

1. Работать совместно с листами № 2-7, № 9-14.
2. За отметку 0,000 принят уровень чистого пола 1-ого этажа.
3. Отдельные размеры будут уточнены дополнительно авторским надзором.
4. Материал для отделки фасадов согласовать с заказчиком дополнительно.
5. Тип светильников для подсветки фасадов согласовать с заказчиком дополнительно.

					№ Договора 140621 от 14.06.2021г.				
					М.О. городской округ Раменский, сельское поселение Гжельское, К.П. Малиновка. Участок 302.				
Изм.	Коп.	Лист	№ Док.	Подпись	Дата	Проект загородного дома.	Стадия	Лист	Листов
							РП	8	
Заказчик					Бузницкая О.А.			Фасад в осях 4-1. М 1:40.	"ANNET-ARTSTUDIO"