


# ПЛАН ФУНДАМЕНТА

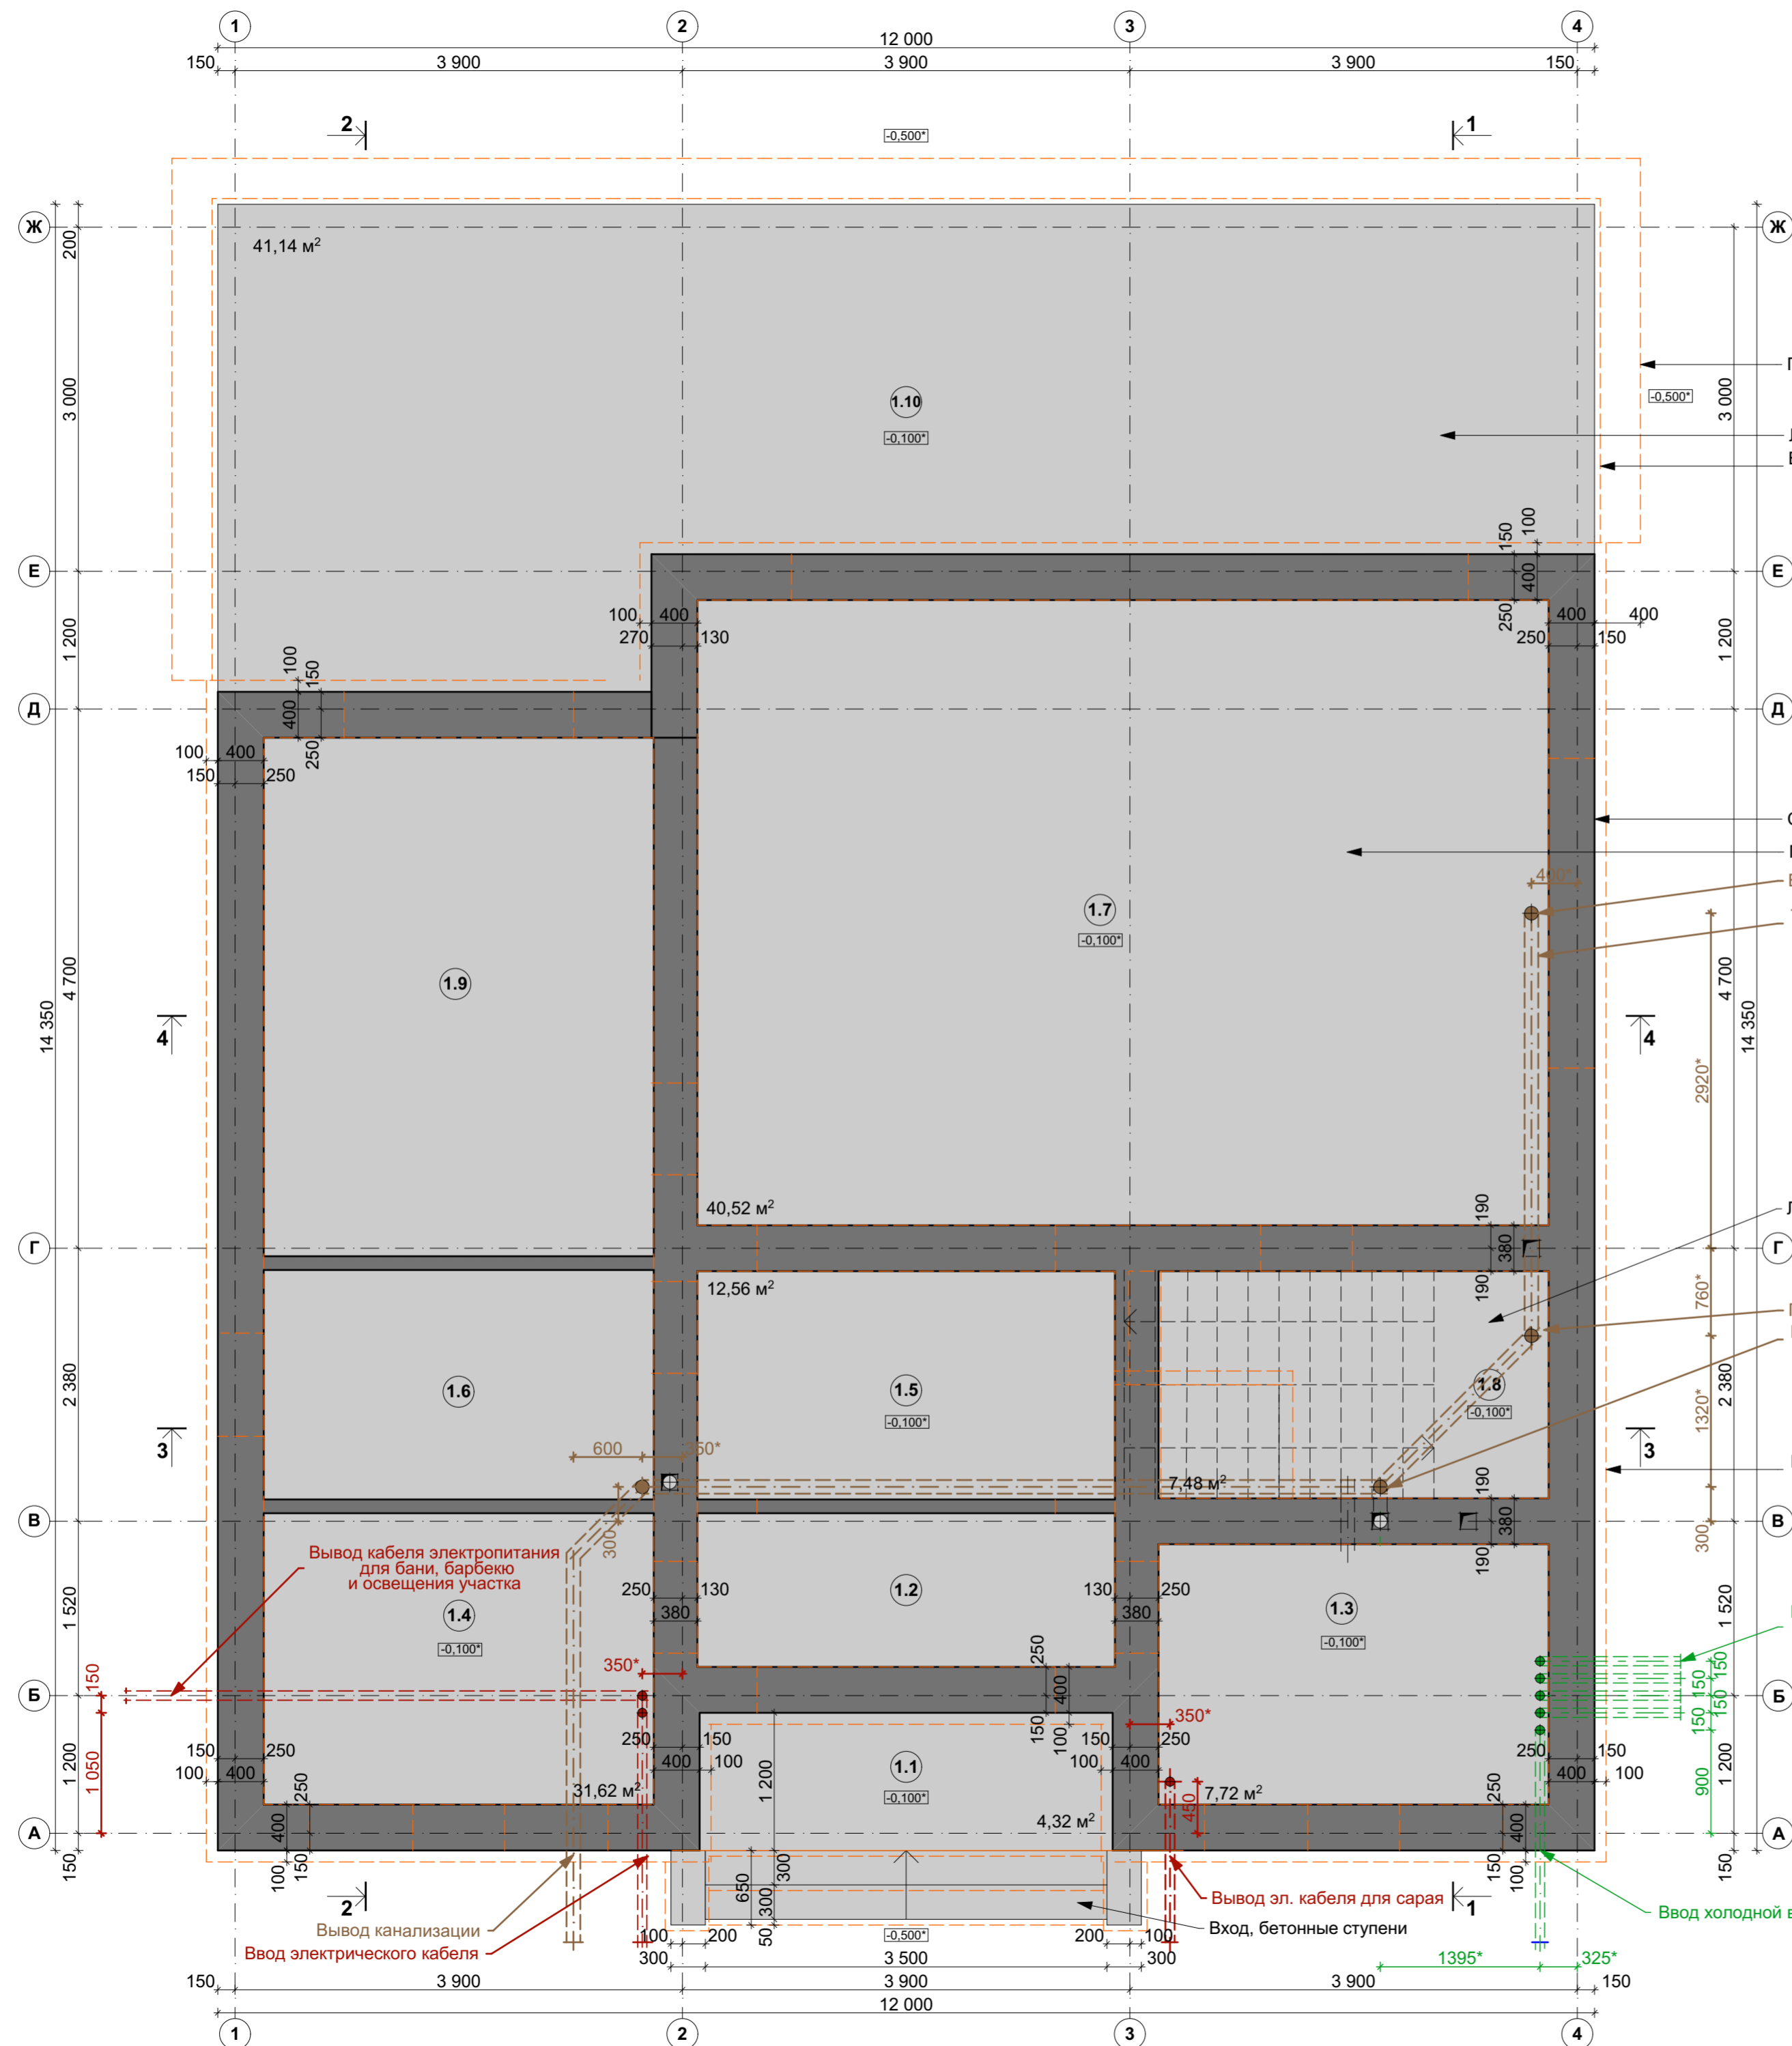

## Экспликация помещений

№	Помещение	S, м²	Примечание
1.1	Вход	4,43	
1.2	Тамбур	5,55	
1.3	Котельная	8,06	
1.4	Гардероб	8,94	
1.5	Холл 1-го этажа	8,81	
1.6	Ванная комната	6,84	
1.7	Гостиная-столовая	42,24	
1.8	Кладовая	5,99	
1.9	Жилая комната	15,40	
Площадь 1-го этажа:		106,26	
1.10	Летняя терраса	41,14	
Общая площадь:		147,40	

## Условные обозначения.

- Фундамент монолитная ж.б. плита толщ. 350 мм., М300, V=60,30\* м³.
- Наружные стены и внутренние перегородки толщ. 400 (100) мм. из газобетонных блоков 600x400x250 мм. D500.
- Канализация
- Водопровод
- Электрокабель

### ПРИМЕЧАНИЕ:

1. Работать совместно с листами № 3-14.
2. Отдельные детали на обмерочном чертеже показаны условно.

					№ Договора 140621 от 14.06.2021г.			
					М.О. городской округ Раменский, сельское поселение Гжельское, К.П. Малиновка. Участок 302.			
Изм.	Коп.	Лист	№ Док.	Подпись	Дата	Проект загородного дома.		
Гл.инженер								
Гл.архитектор								
Архитектор		Кулешов В.Л.				РП 2		
					План фундамента. М 1:45.		"ANNET-ARTSTUDIO"	
Заказчик	Бузницкая О.А.							