


ПЛАН СТЕН И ПЕРЕГОРОДОК. 2-ой ЭТАЖ.

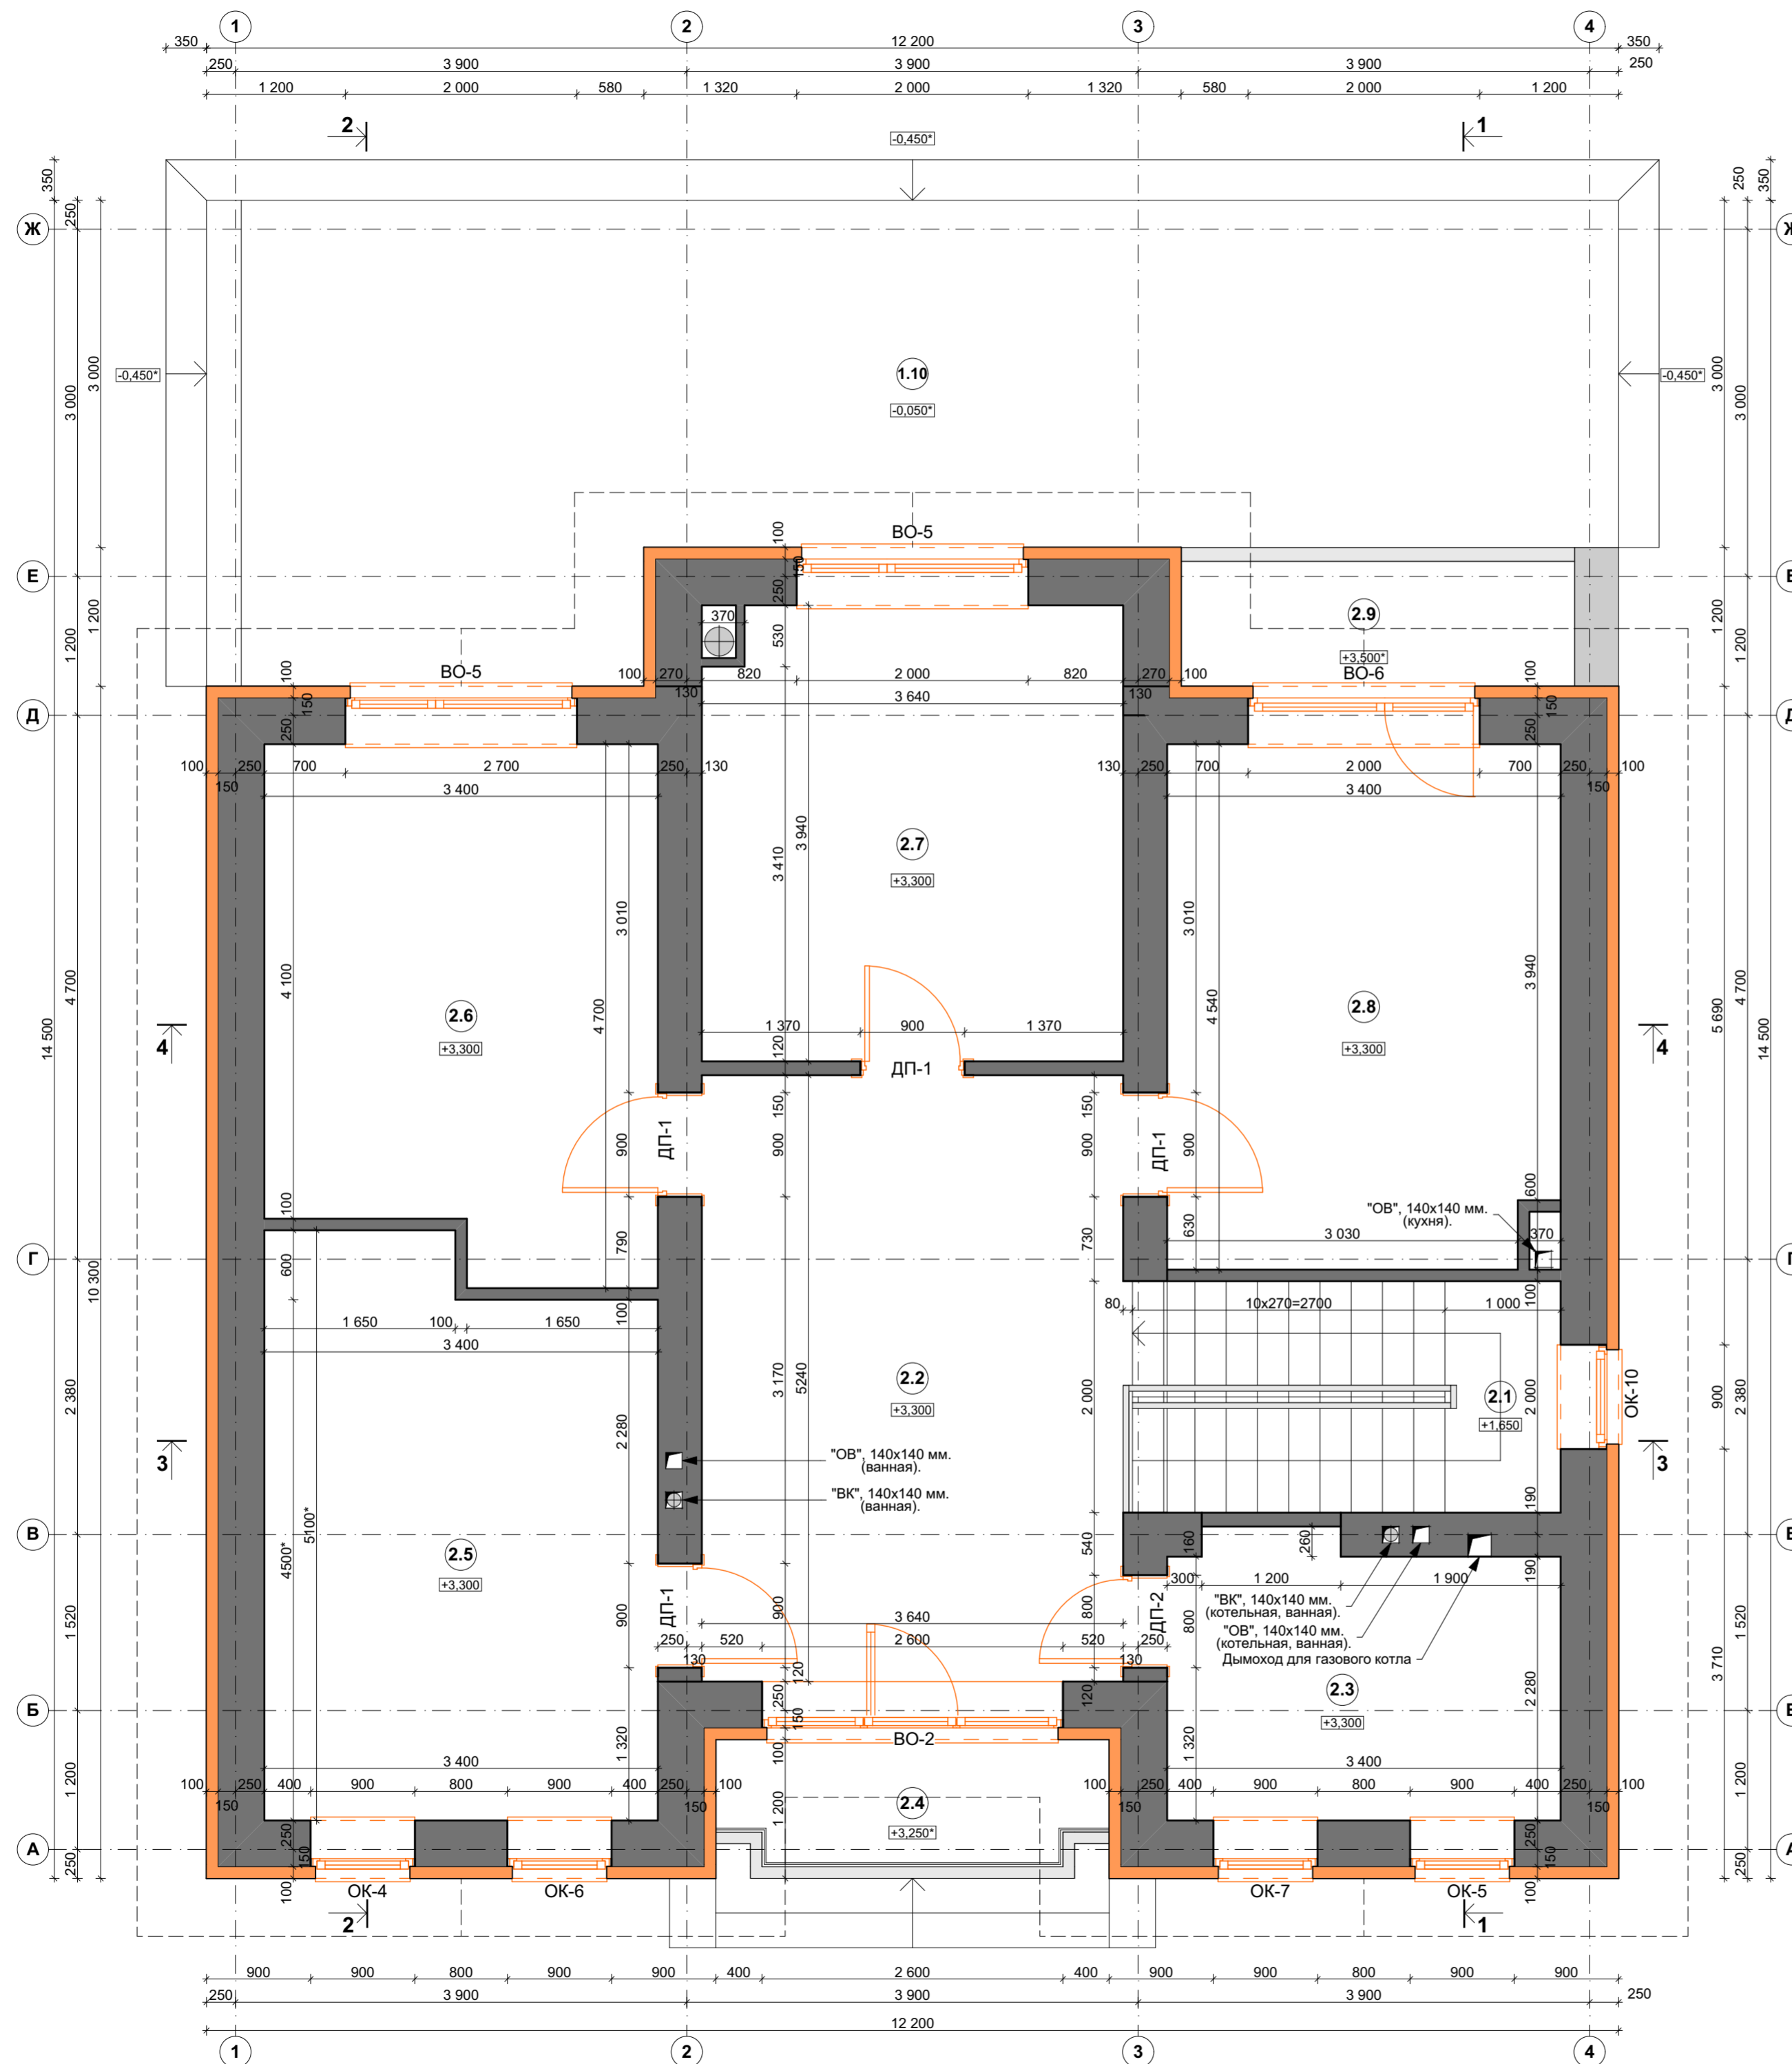

Экспликация помещений

№	Помещение	S, м ²	Примечание
2.1	Лестница	2,00	
2.2	Холл 2-го этажа	20,26	
2.3	Ванная комната	8,37	
2.4	Лоджия 1	3,81	
2.5	Жилая комната 1	16,59	
2.6	Жилая комната 2	14,96	
2.7	Жилая комната 3	14,18	
2.8	Жилая комната 4	15,26	
2.9	Лоджия 2	3,67	
Площадь 2-го этажа:		99,10	

Условные обозначения.

- Наружные и внутренние стены толщ. 400 мм. из газобетонных блоков 600x400x250 мм. D500.
- Утепление наружных стен толщ. 100 мм.
- Внутренние перегородки толщ. 100*мм. из газосиликатного блока 600x250x100* мм.

ПРИМЕЧАНИЕ:

- Наружные и внутренние стены возводить из газобетонных блоков. Площадь возводимых стен из газобетонных блоков BONOLIT D500 размером 600x250x400 мм. - 361,50*м². (V=144,60*м³). Площадь возводимых внутренних перегородок из газосиликатного блока BONOLIT D500 размером 600x250x100 мм.- 70,10*м². (V=7,01*м³). Вариант из полнотелого кирпича толщ. 120 мм.
- Размер дверного проема ДП-1 900x2360*(Н) мм., ДП-2 800x2360*(Н) мм., от отметки чистого пола (высоту проемов уточнить дополнительно).
- Отдельные размеры будут уточнены авторским надзором.
- Выполнить гидроизоляцию в пом. № 2.3.

№ Договора 140621 от 14.06.2021г.				
М.О. городской округ Раменский, сельское поселение Гжельское, К.П. Малиновка. Участок 302.				
Изм.	Кол.	Лист	№ Док.	Подпись
Гл.инженер				
Гл.архитектор				
Архитектор		Кулешов В.Л.		
Заказчик			Бузницкая О.А.	
Проект загородного дома.			Стадия	Лист
			РП	4
План стен и перегородок. 2-ой этаж. М1:45.			"ANNET-ARTSTUDIO"	