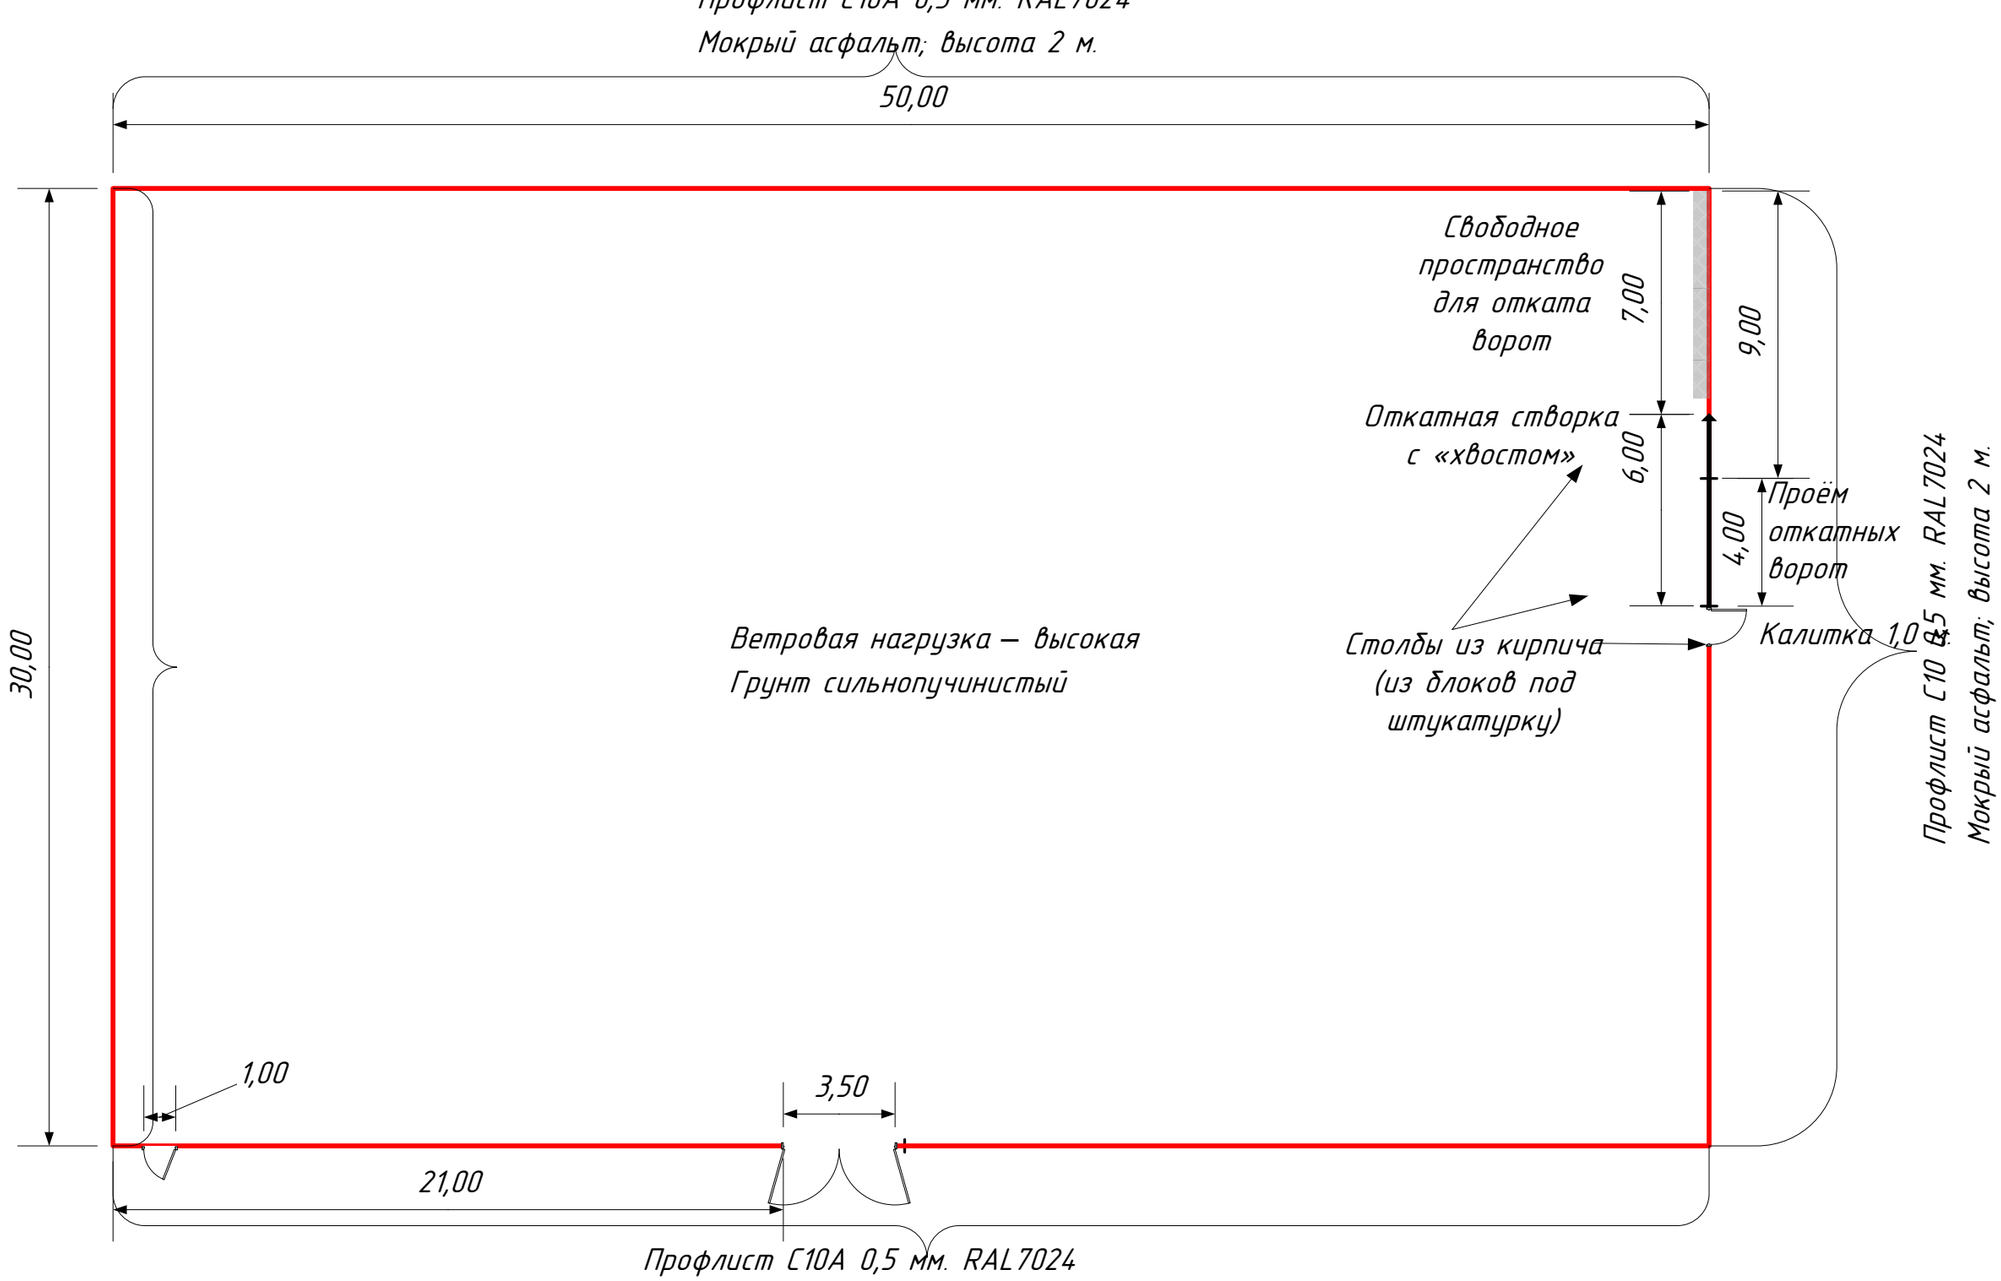
Профлист С10А 0,5 мм. RAL7024
Мокрый асфальт; высота 2 м.
50,00
30,00
Свободное пространство для отката ворот
7,00
9,00
Откатная створка с «хвостом»
6,00
4,00
Проём откатных ворот
Ветровая нагрузка – высокая
Грунт сильнопучинистый
Столбы из кирпича (из блоков под штукатурку)
Калитка 1,0 м.
Профлист С10 0,5 мм. RAL7024
Мокрый асфальт; высота 2 м.
1,00
3,50
21,00
Профлист С10А 0,5 мм. RAL7024