

Обвязка свай Дом


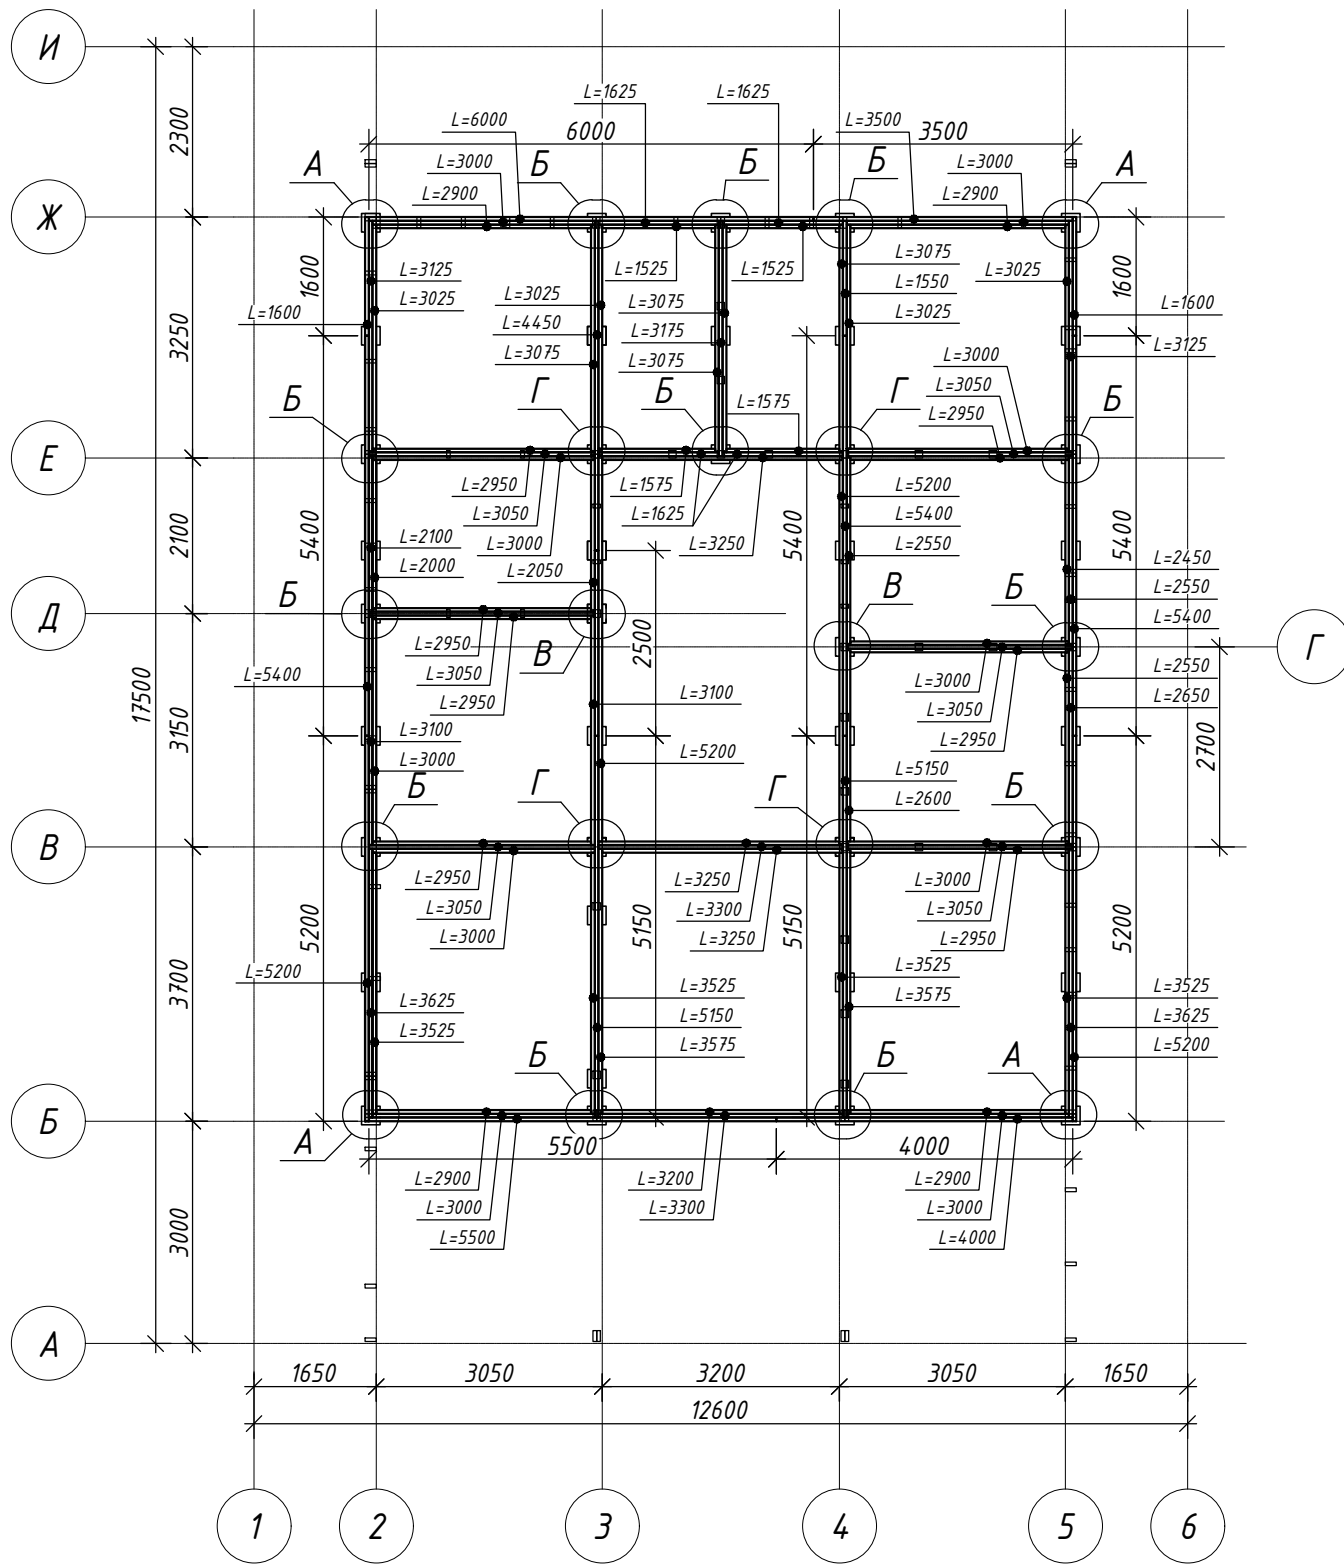


Схема соединения досок обвязки свай

поперечное сечение

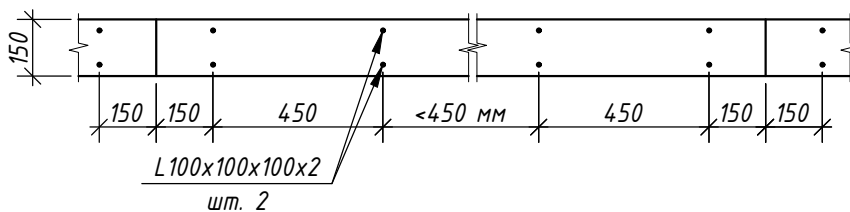

Согласовано

Взам. инв. №

Подп. и дата

Инв. № подл.

DD-2021-КД

Обвязка свай. Дом