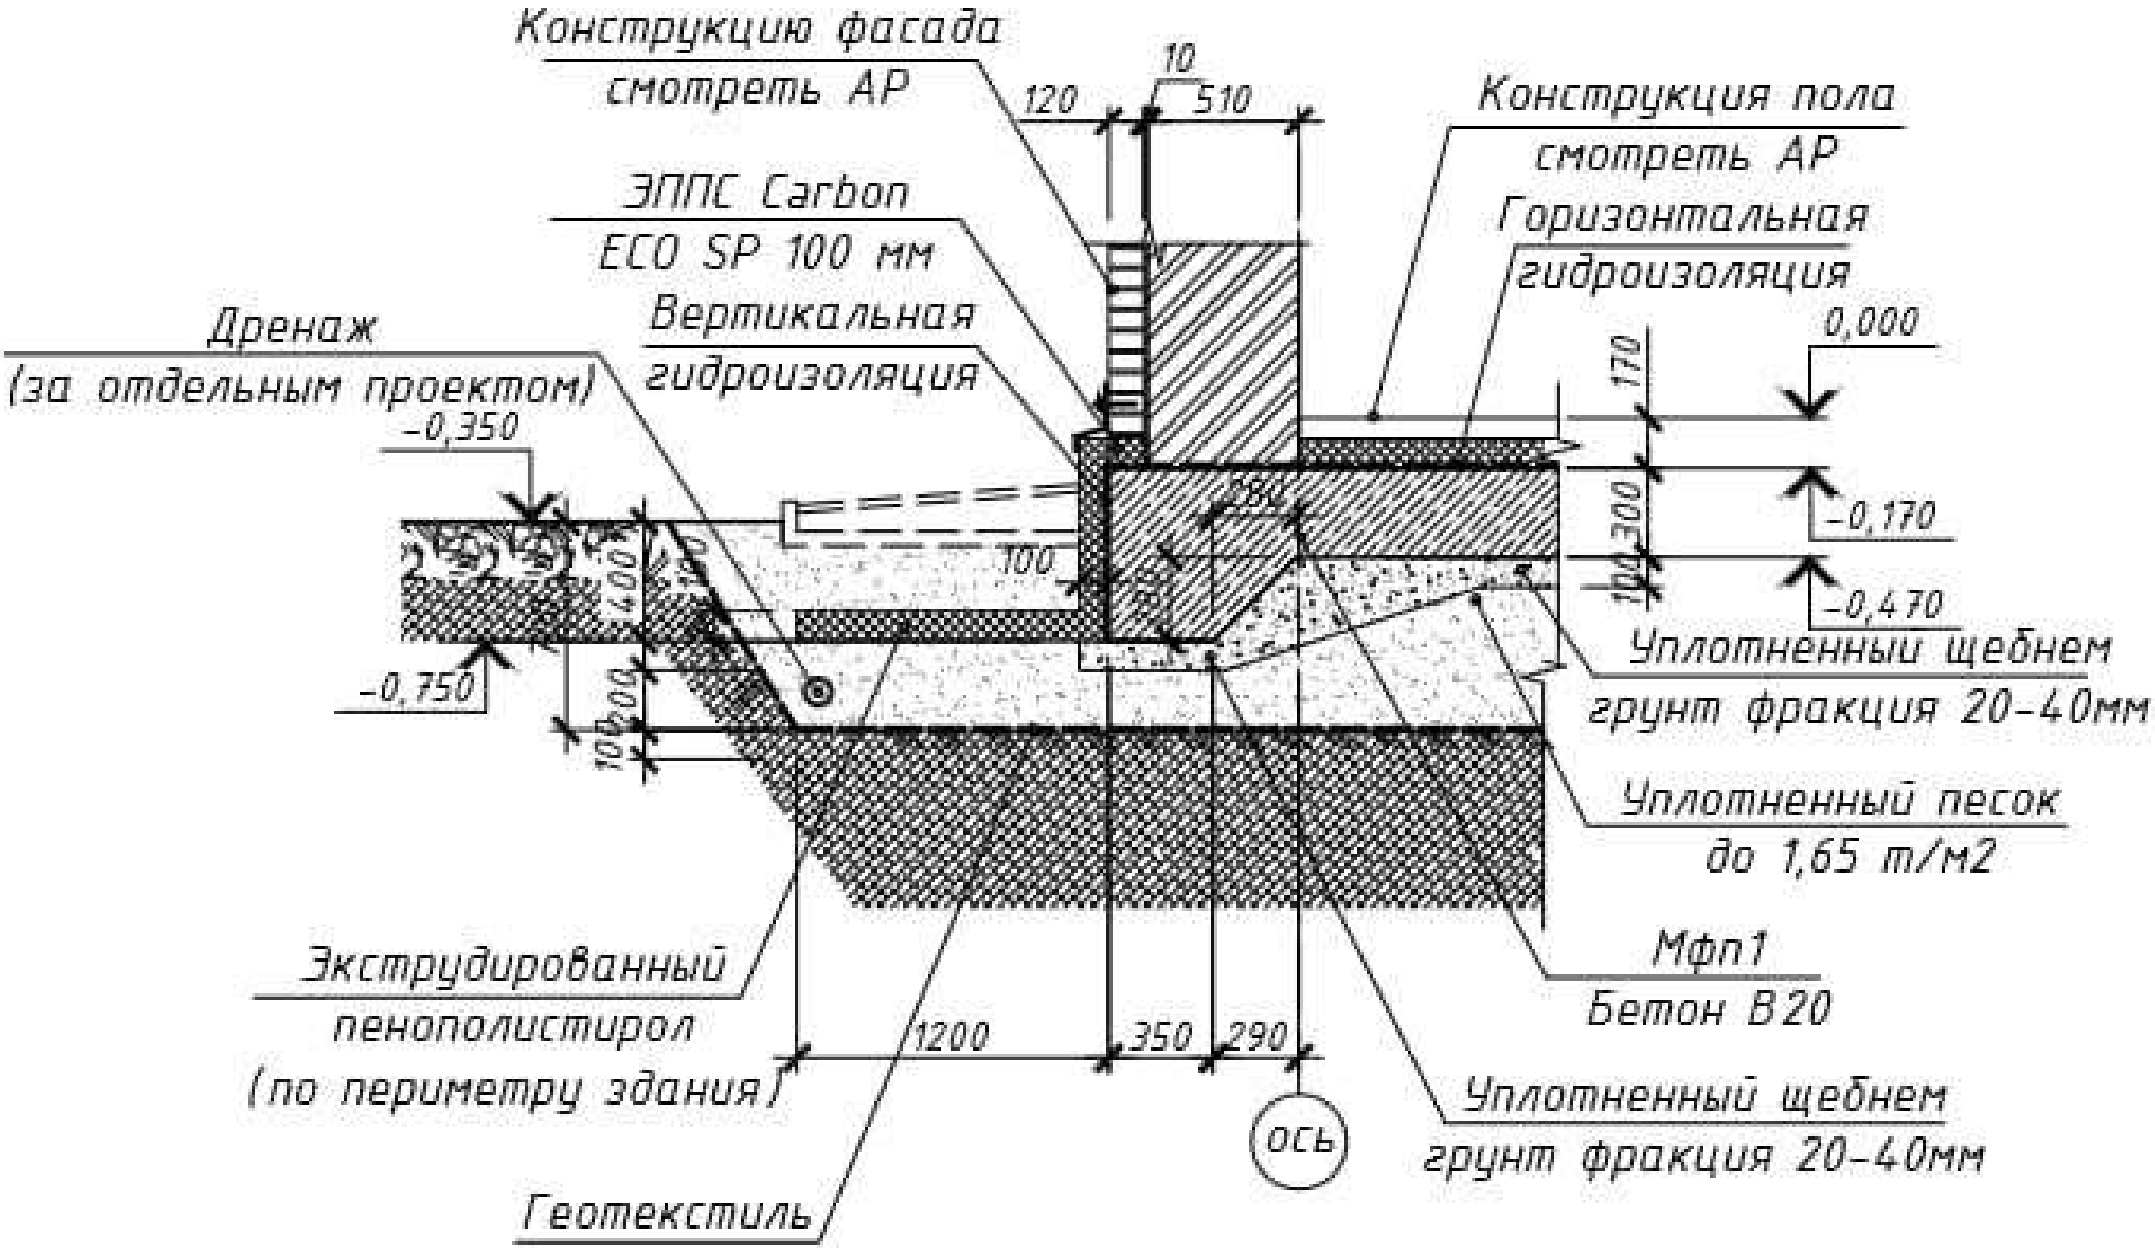Узел устройства фундамента