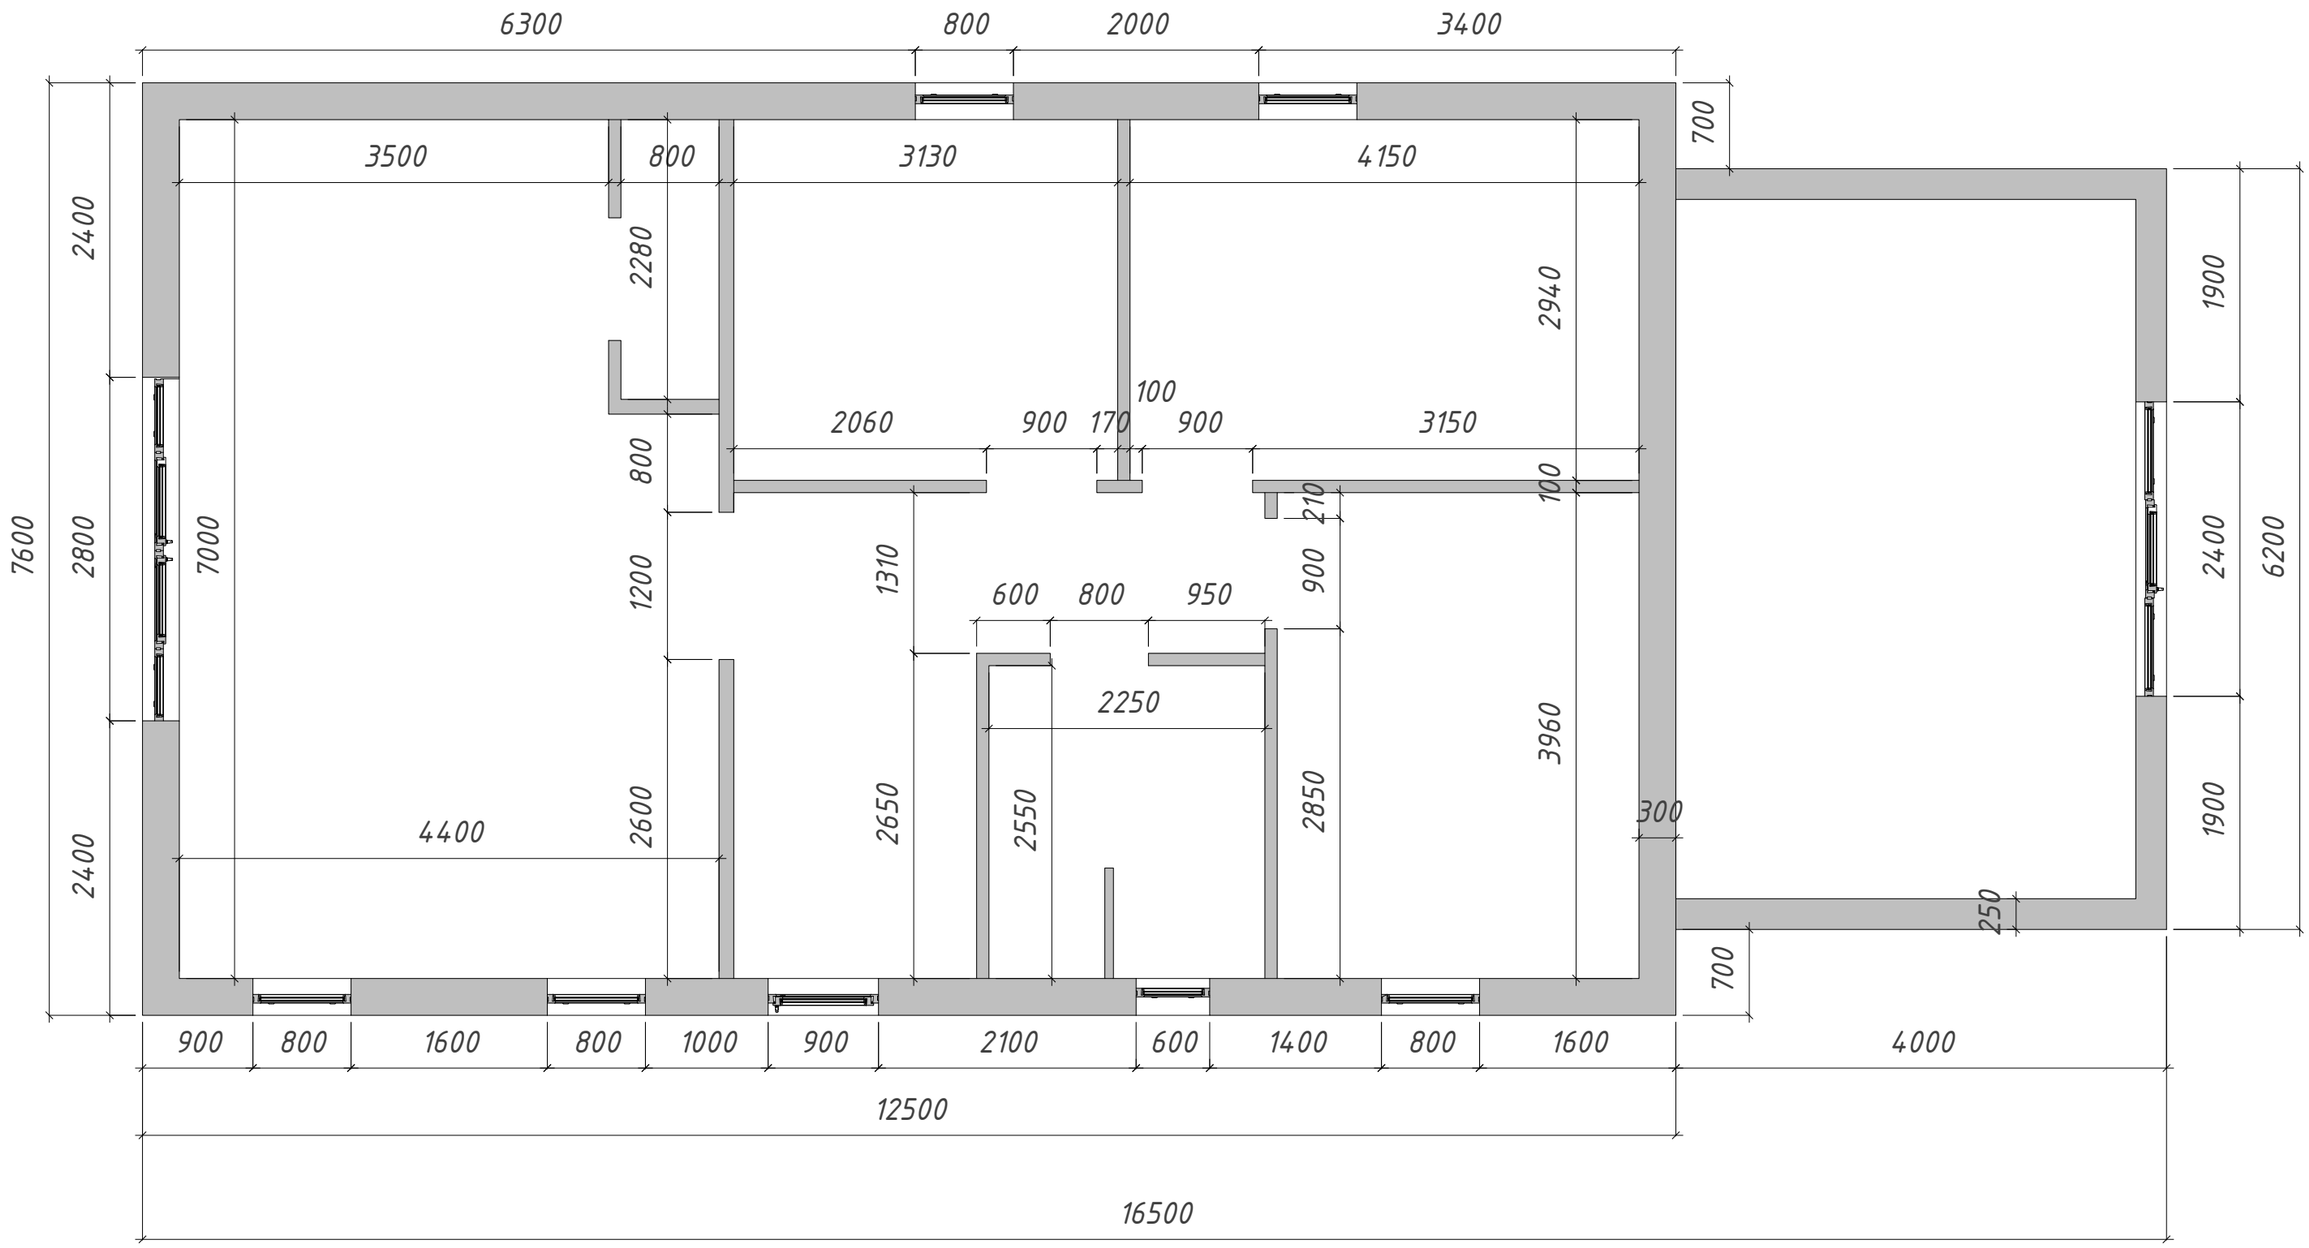Проект дома для гостей 80м2