# Планировочное решение № 5

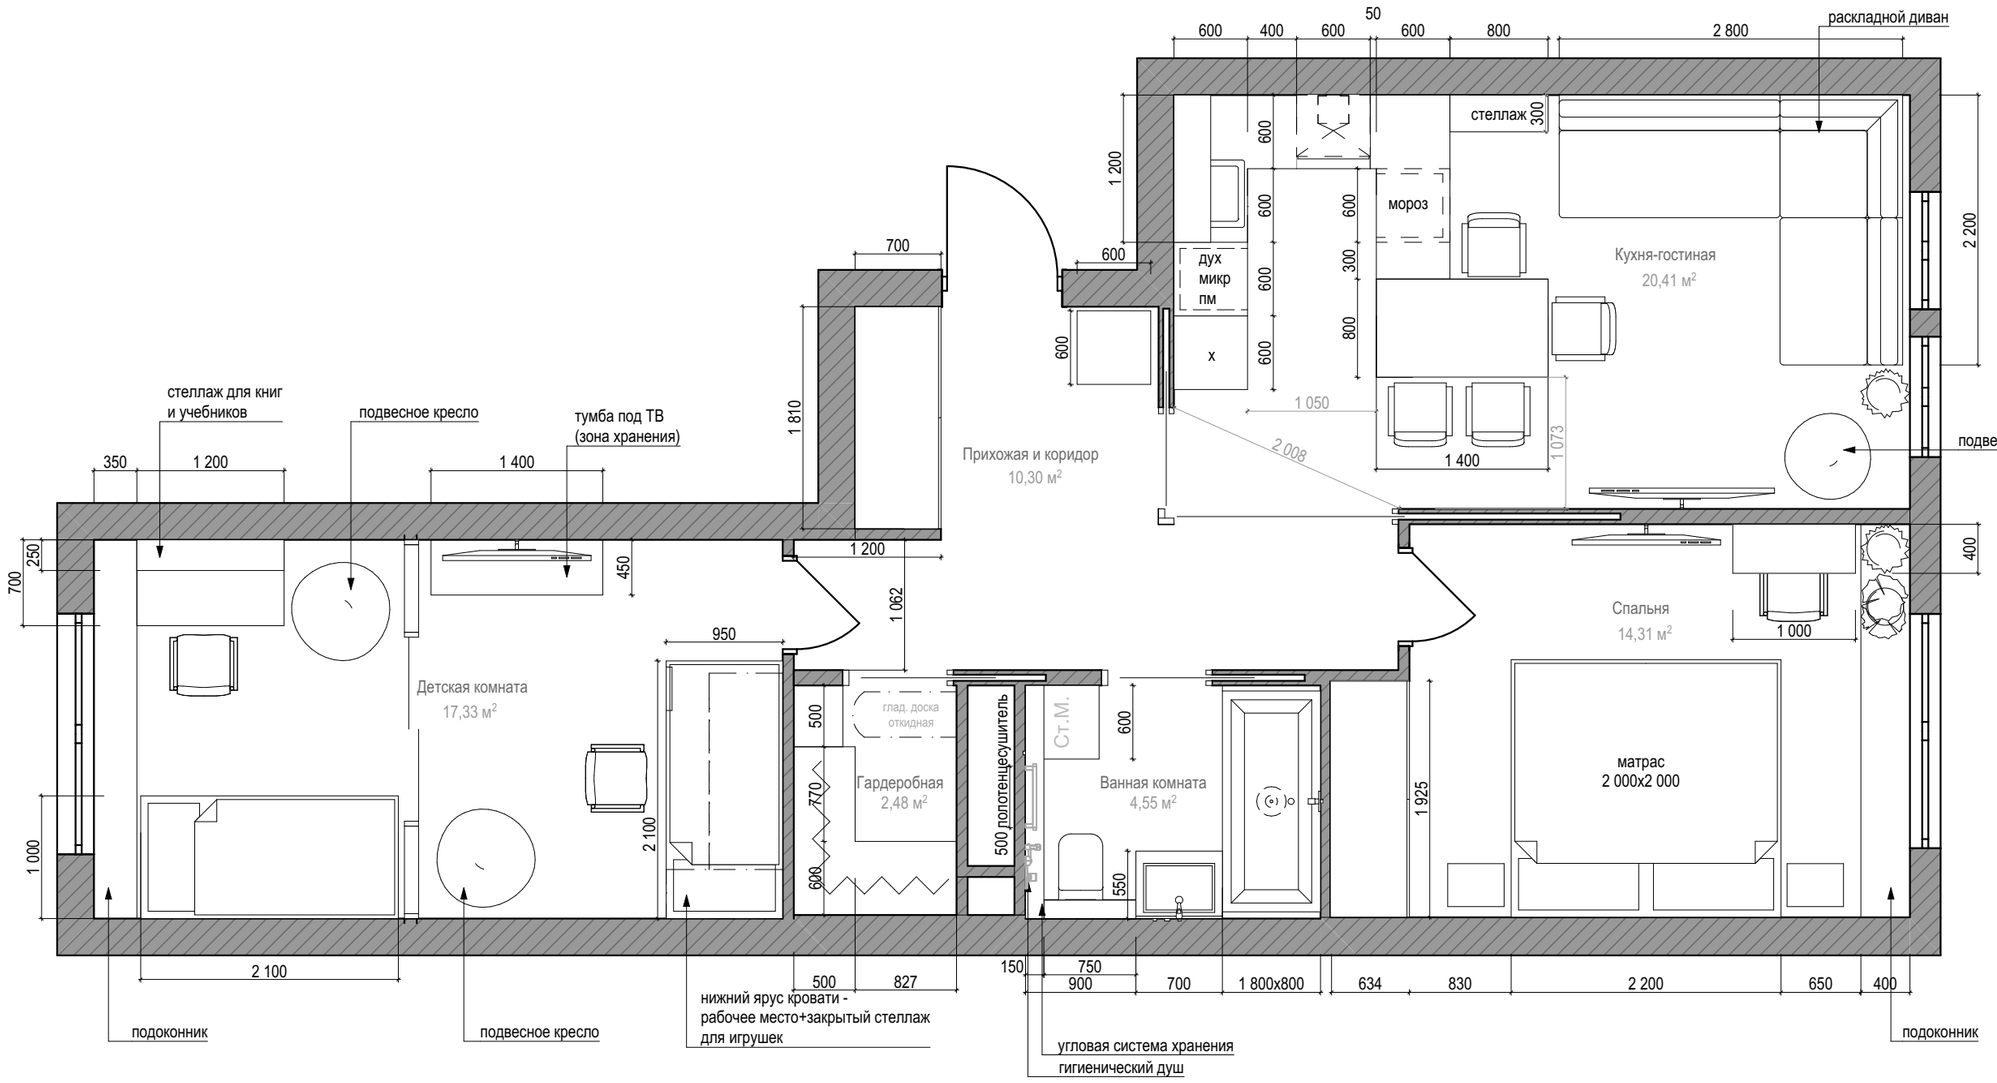


| Экспликация помещений | | |
|---|---|---|
| 1 | Прихожая и коридор | 10,3 м² |
| 2 | Кухня-гостиная | 20,41 м² |
| 3 | Спальня | 14,31 м² |
| 4 | Ванная комната | 4,55 м² |
| 5 | Гардеробная | 2,48 м² |
| 6 | Детская комната | 17,33 м² |
| Общая площадь - 69,38 м² | | |

Примечание:
1) В детской и спальне устанавливаются широкие подоконники
2) Угловая система хранения в ванной - подвесная по стене с полотенцесушителем. Над унитазом - от короба инсталляции
3) Полотенцесушитель напольный
4) Откидную доску лучше рассмотреть с возможностью поворота на 180 градусов, чтобы не мешала свободному перемещению
5) Толщину стен с "карманами" определить исходя из толщины дверного полотна у выбранного производителя

CHARYKOVA
INTERIOR DESIGN