


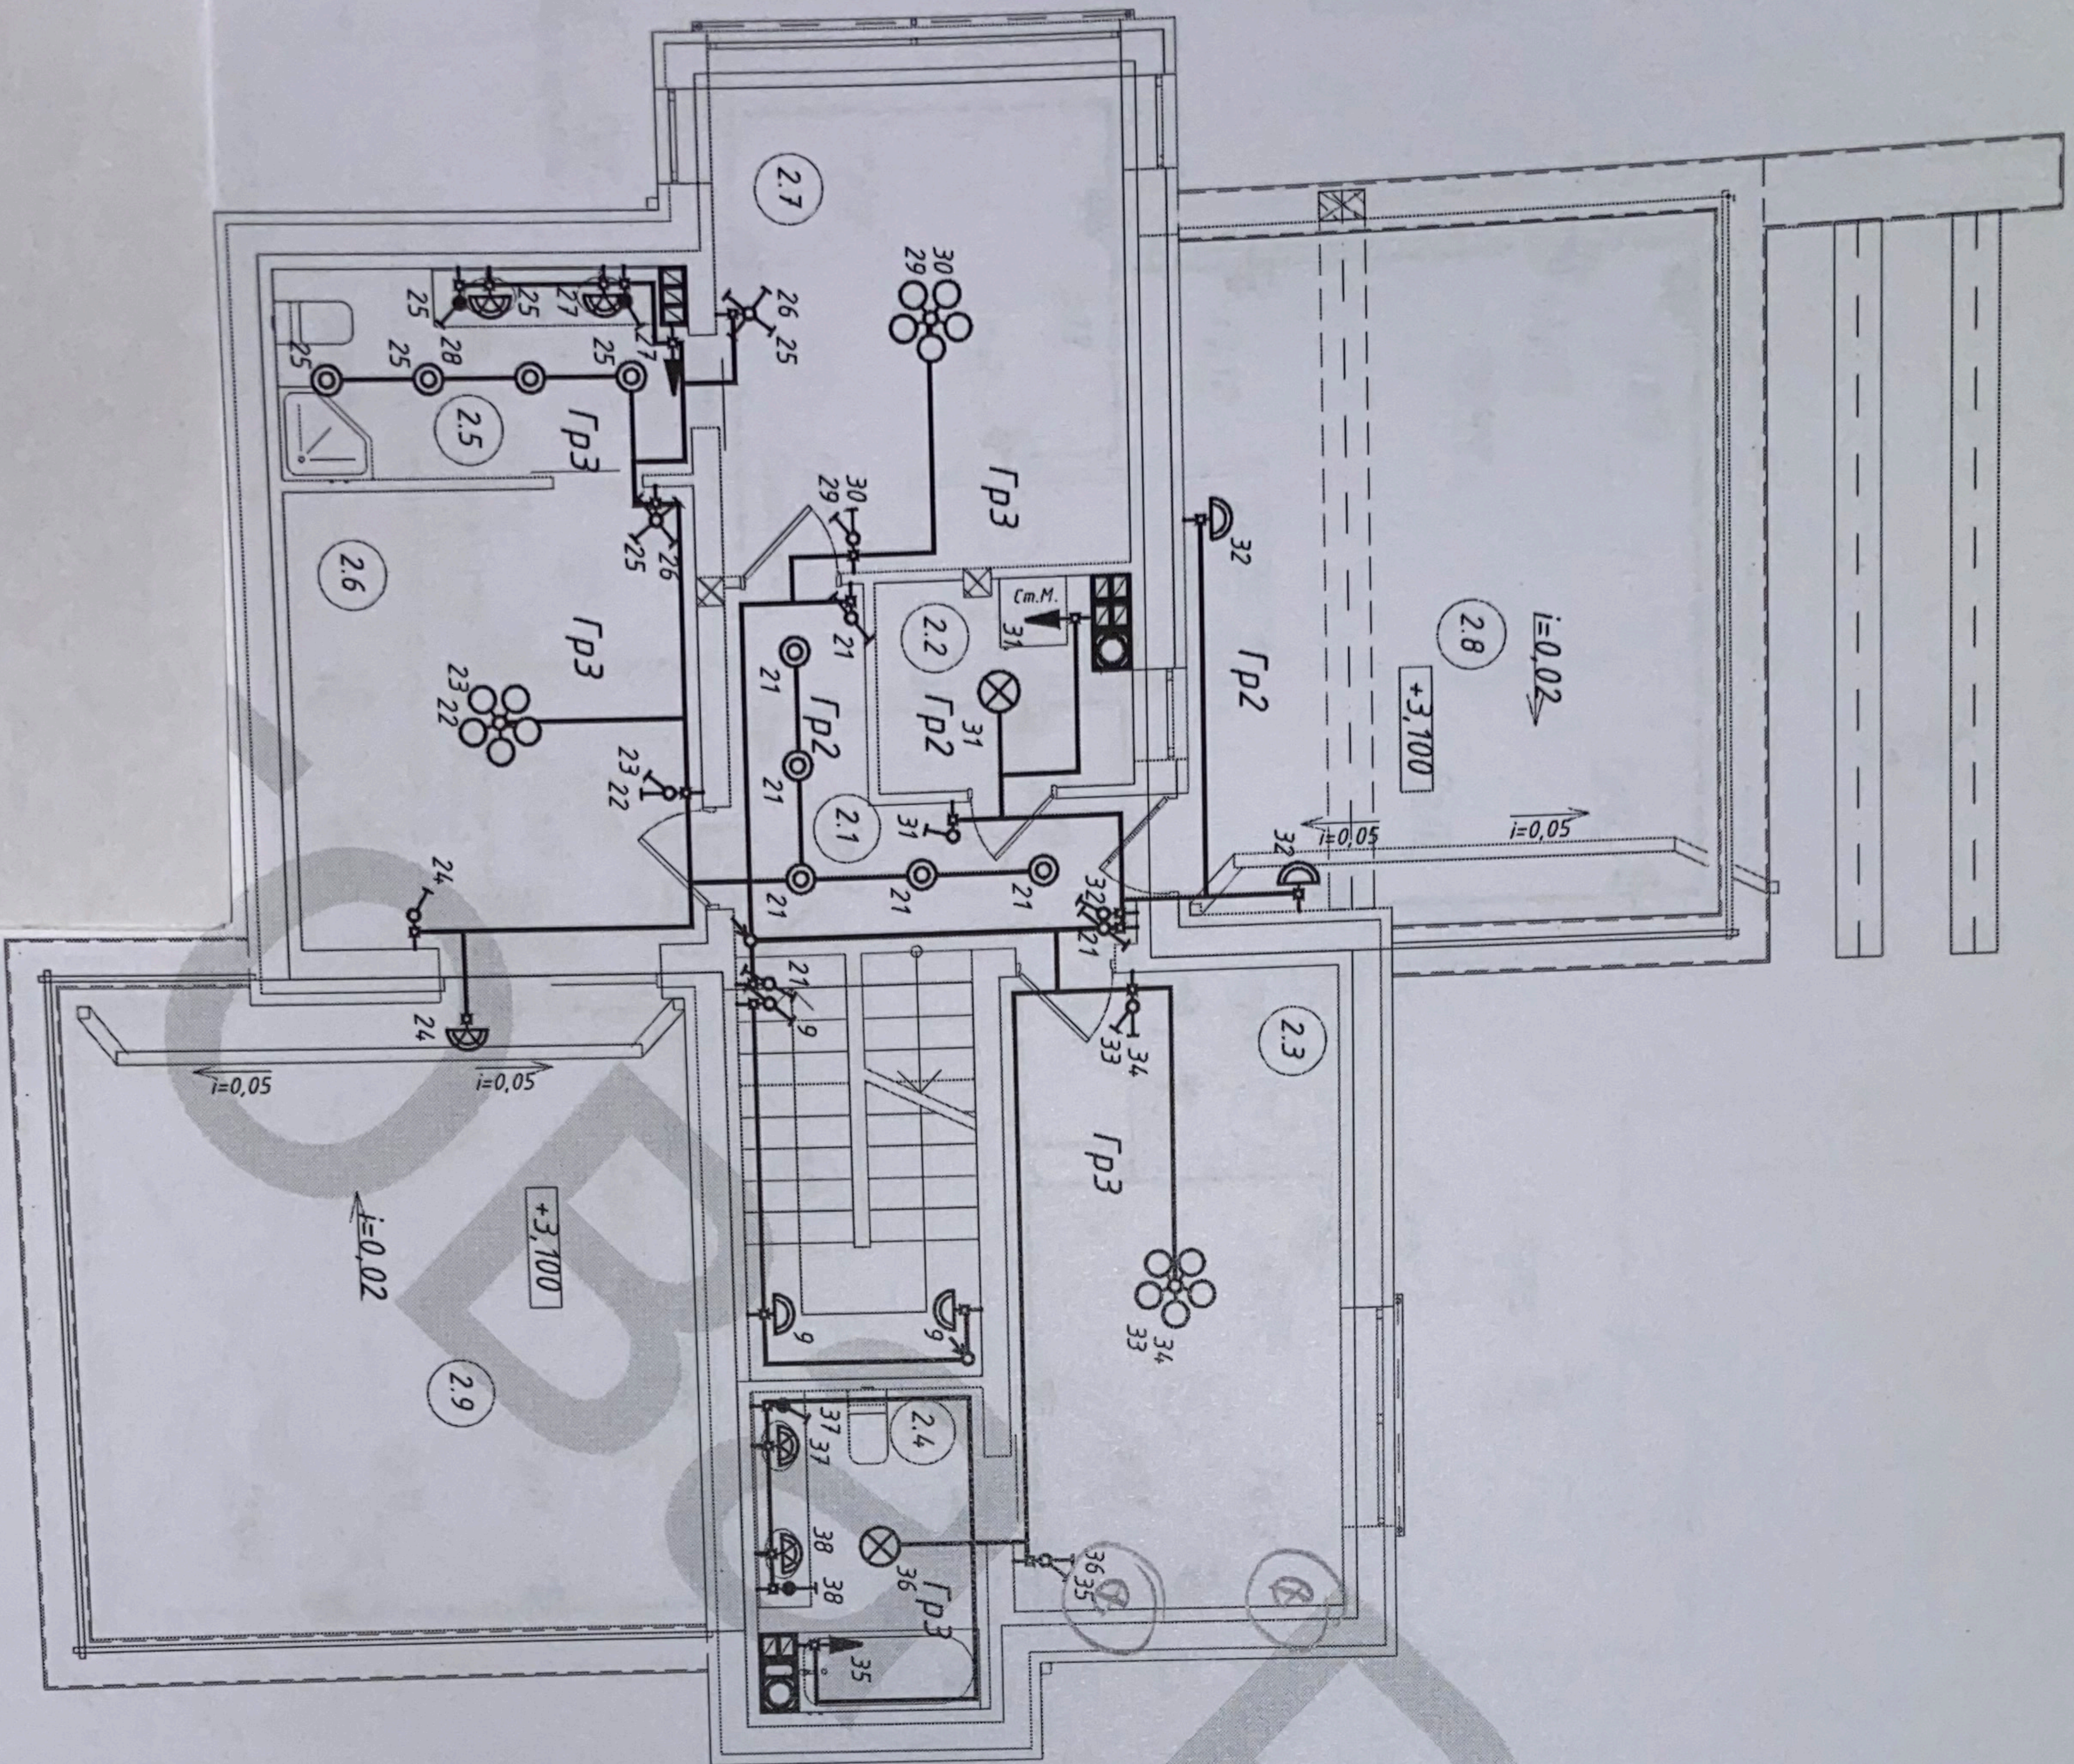

Экспликация помещений 2-20 этажа

Номер помещения	Наименование	Площадь, м ²
2.1	Холл	7,79
2.2	Постирочная	3,95
2.3	Комната	17,54
2.4	Санузел	6,16
2.5	Санузел	6,44
2.6	Комната	14,67
2.7	Комната	15,33
2.8	Терраса	8,45
2.9	Терраса	9,72
Общая площадь		90,05 м ²
Жилая площадь		47,54 м ²