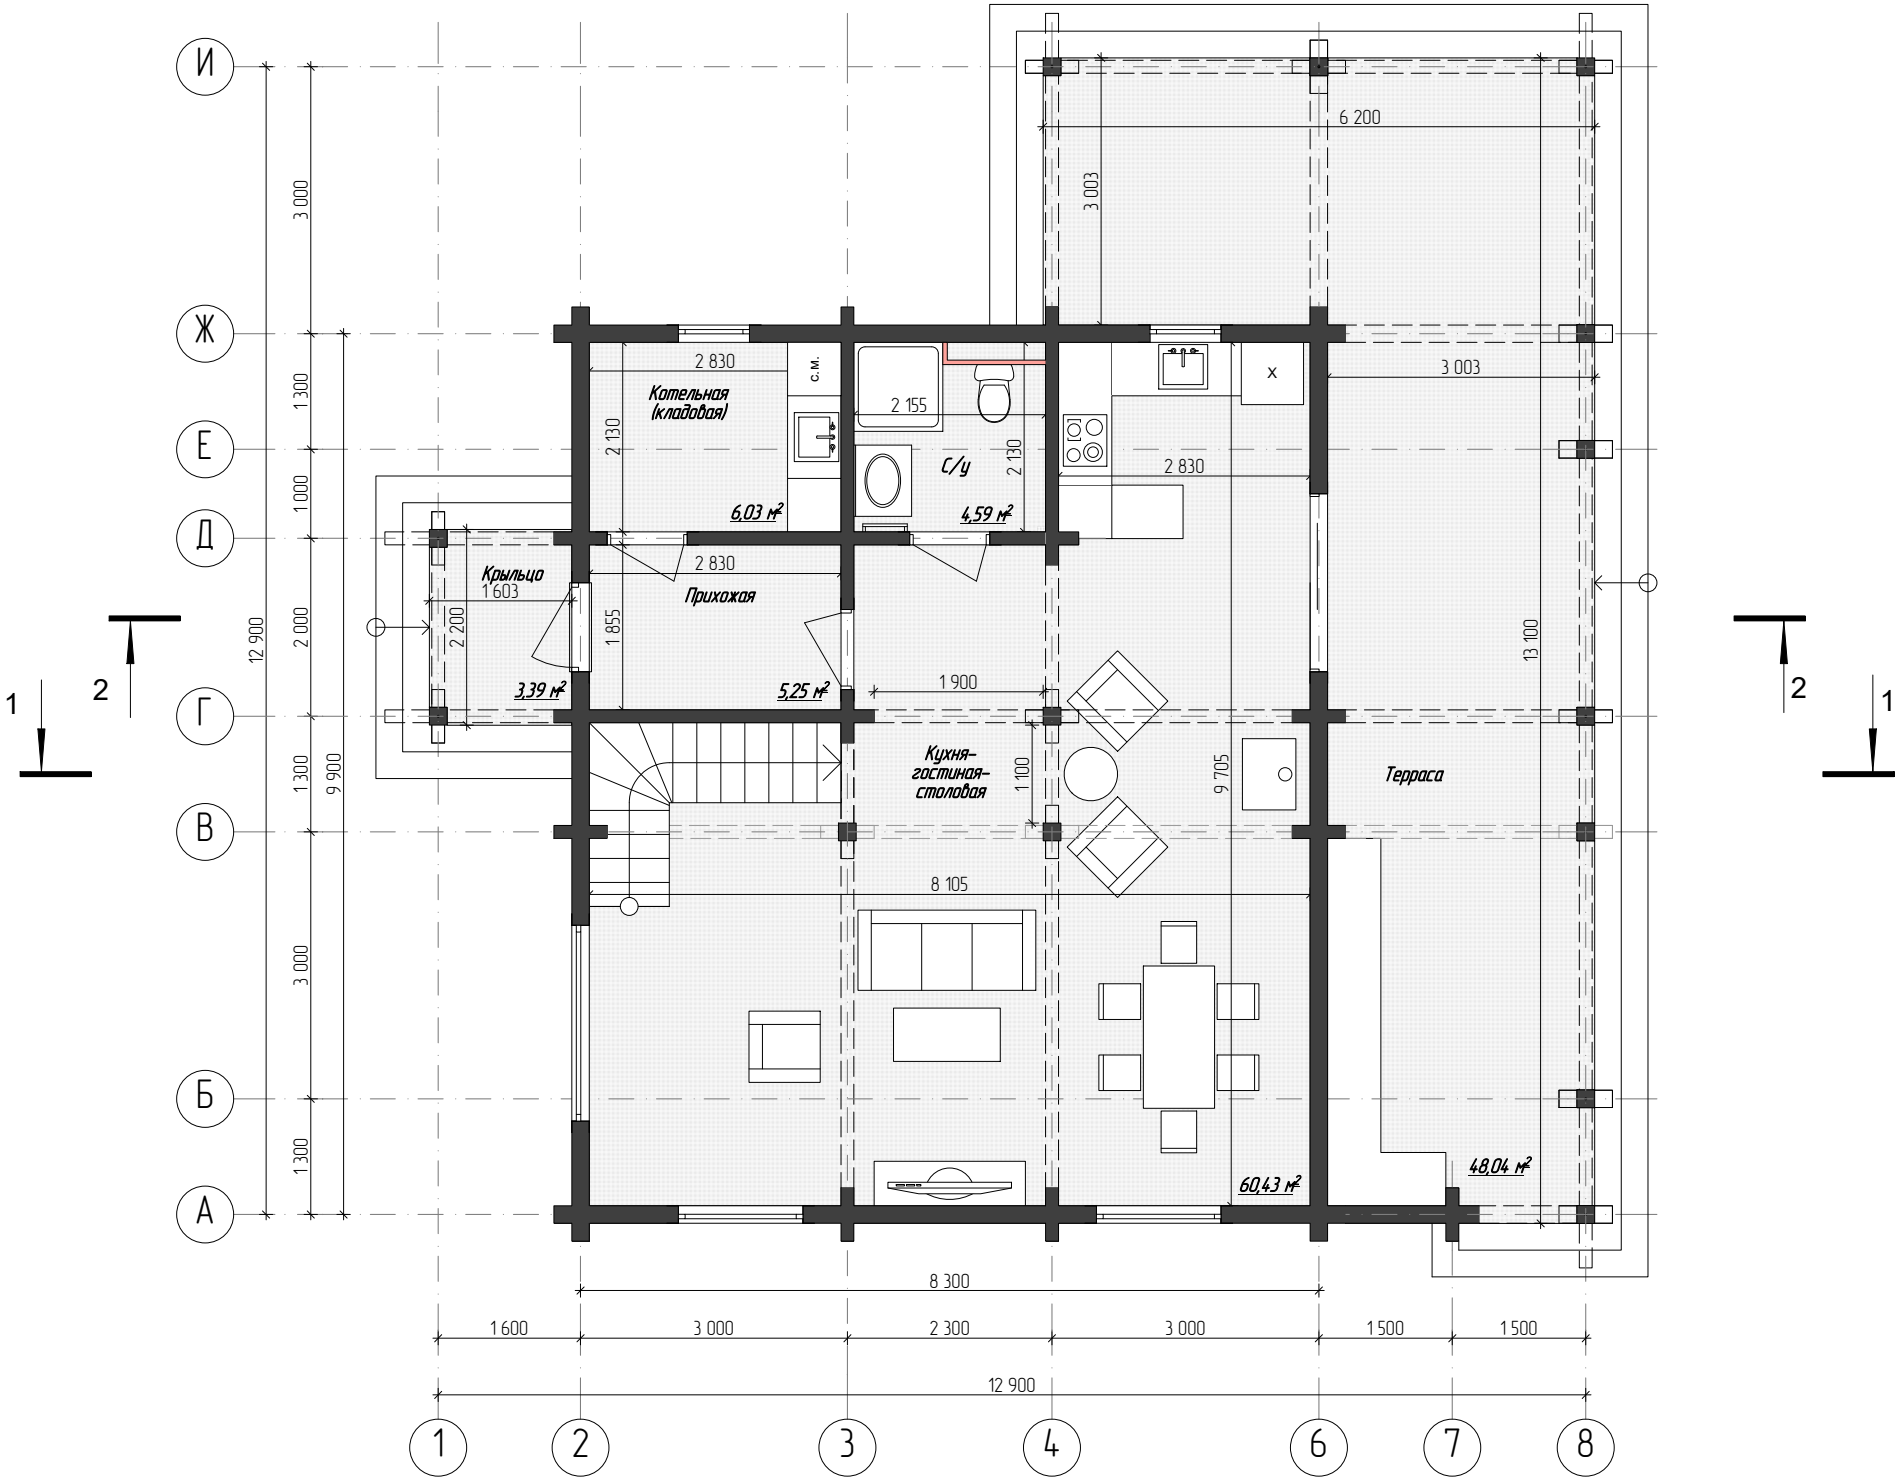

И
Ж
Е
Д
Г
В
Б
А
1
2
3
4
6
7
8
Котельная (кладовая)
6,03 м²
с.м.
2 830
2 130
2 155
С/у
4,59 м²
Крыльцо
1 603
2 200
Прихожая
3,39 м²
1 855
5,25 м²
1 900
Кухня-гостиная-столовая
1 100
9 705
Терраса
48,04 м²
60,43 м²
8 105
6 200
3 003
13 100
12 900
9 900
3 000
1 300
1 000
2 000
8 300
1 600
2 300
1 500