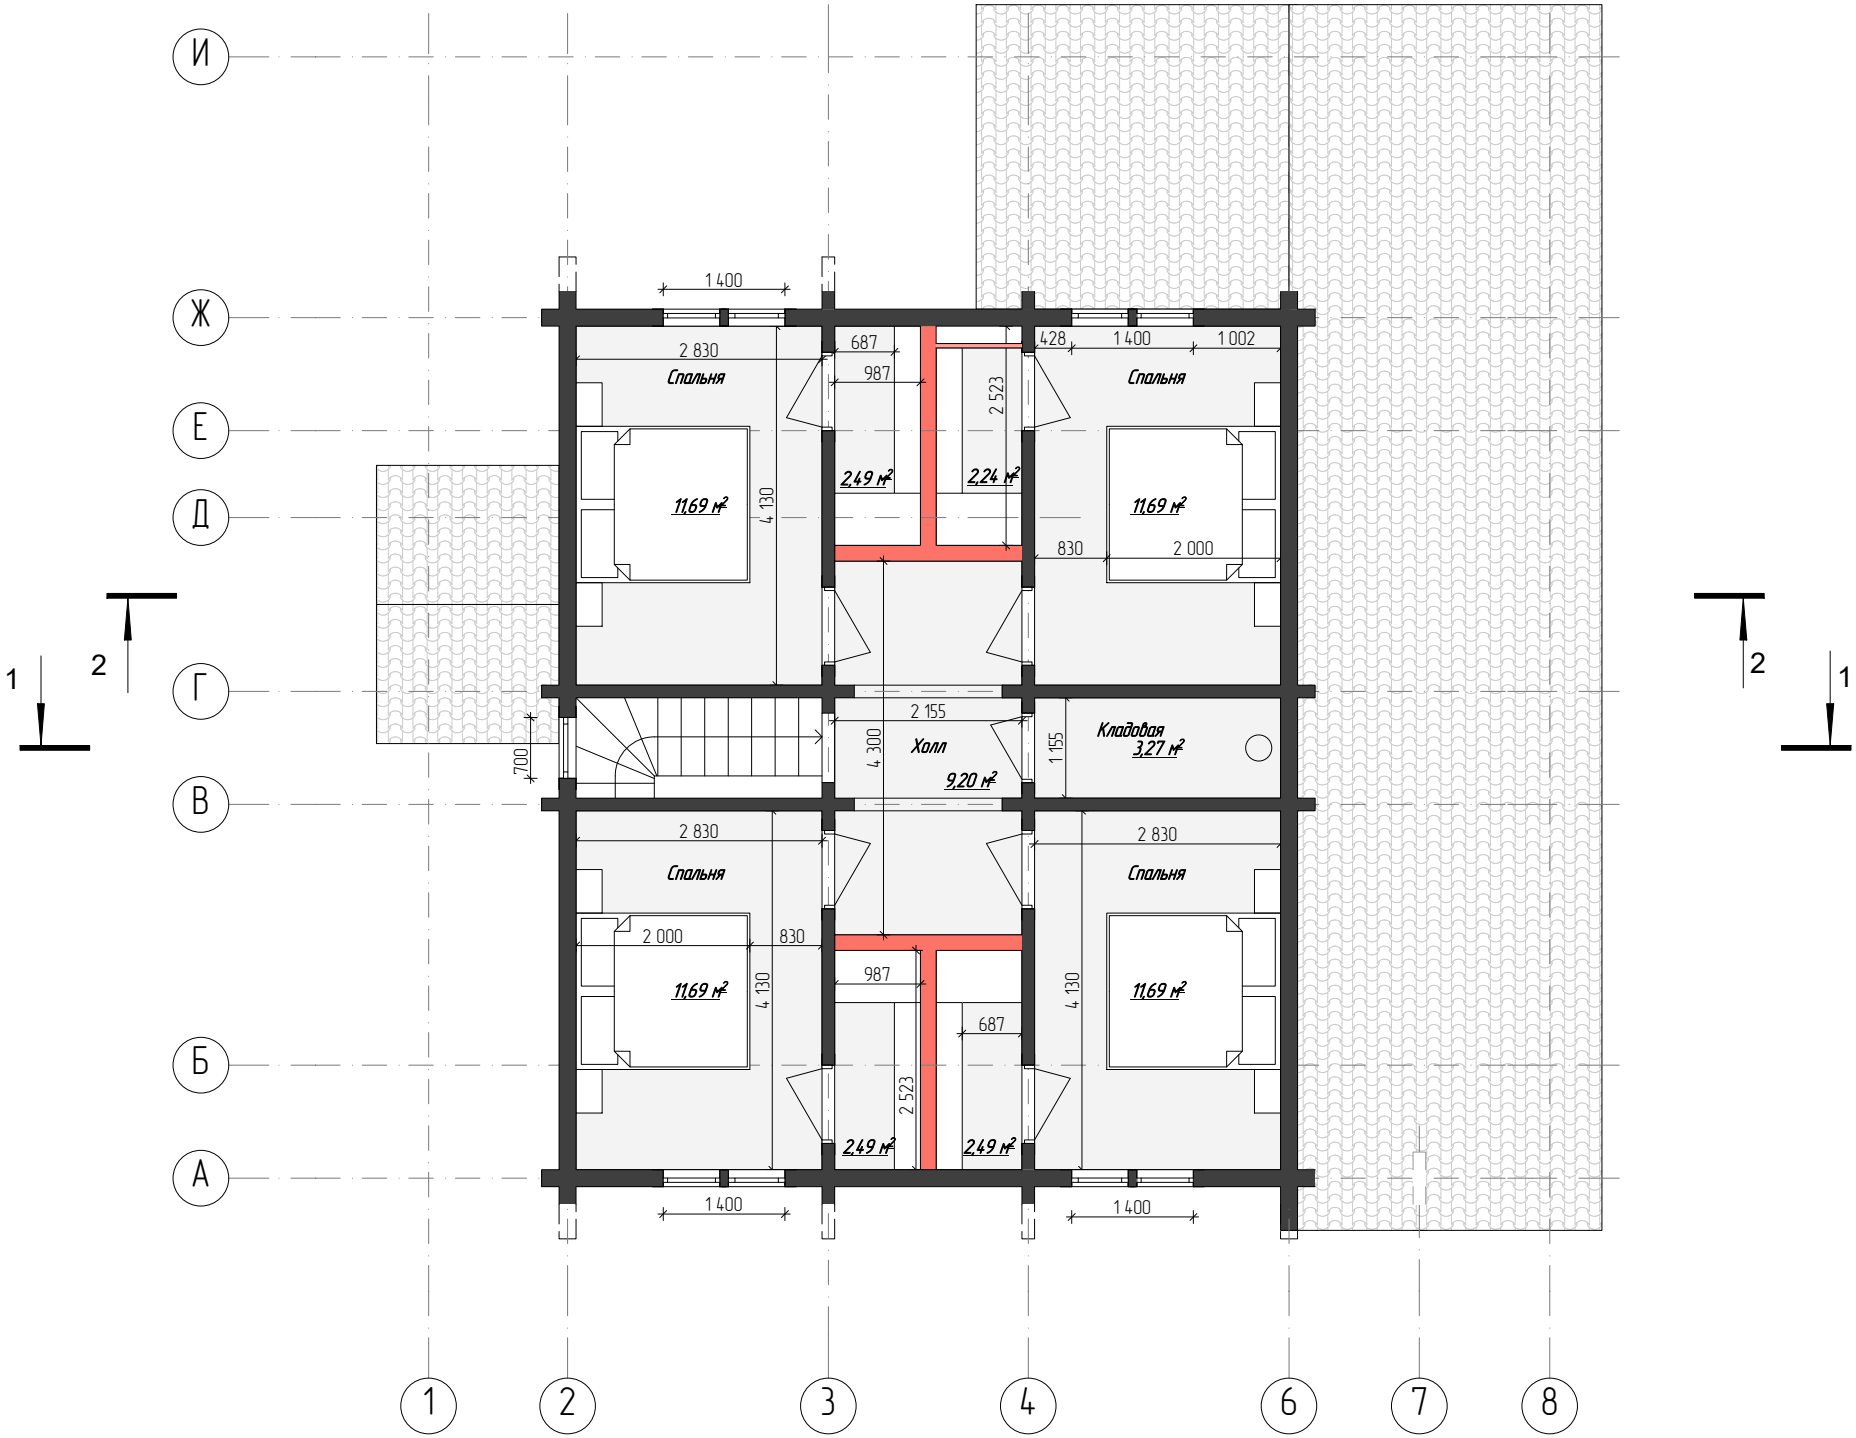
И
Ж
Е
Д
Г
В
Б
А
1
2
3
4
6
7
8
1 400
2 830
Спальня
11,69 м²
4 130
687
987
2 523
2,49 м²
2,24 м²
428
1 400
1 002
Спальня
11,69 м²
830
2 000
2 155
Холл
9,20 м²
4 300
1 155
Кладовая
3,27 м²
700
2 830
Спальня
2 000
830
11,69 м²
4 130
987
687
2 523
2,49 м²
2,49 м²
2 830
Спальня
4 130
11,69 м²
1 400
1 400