




Розетки, 1 этаж

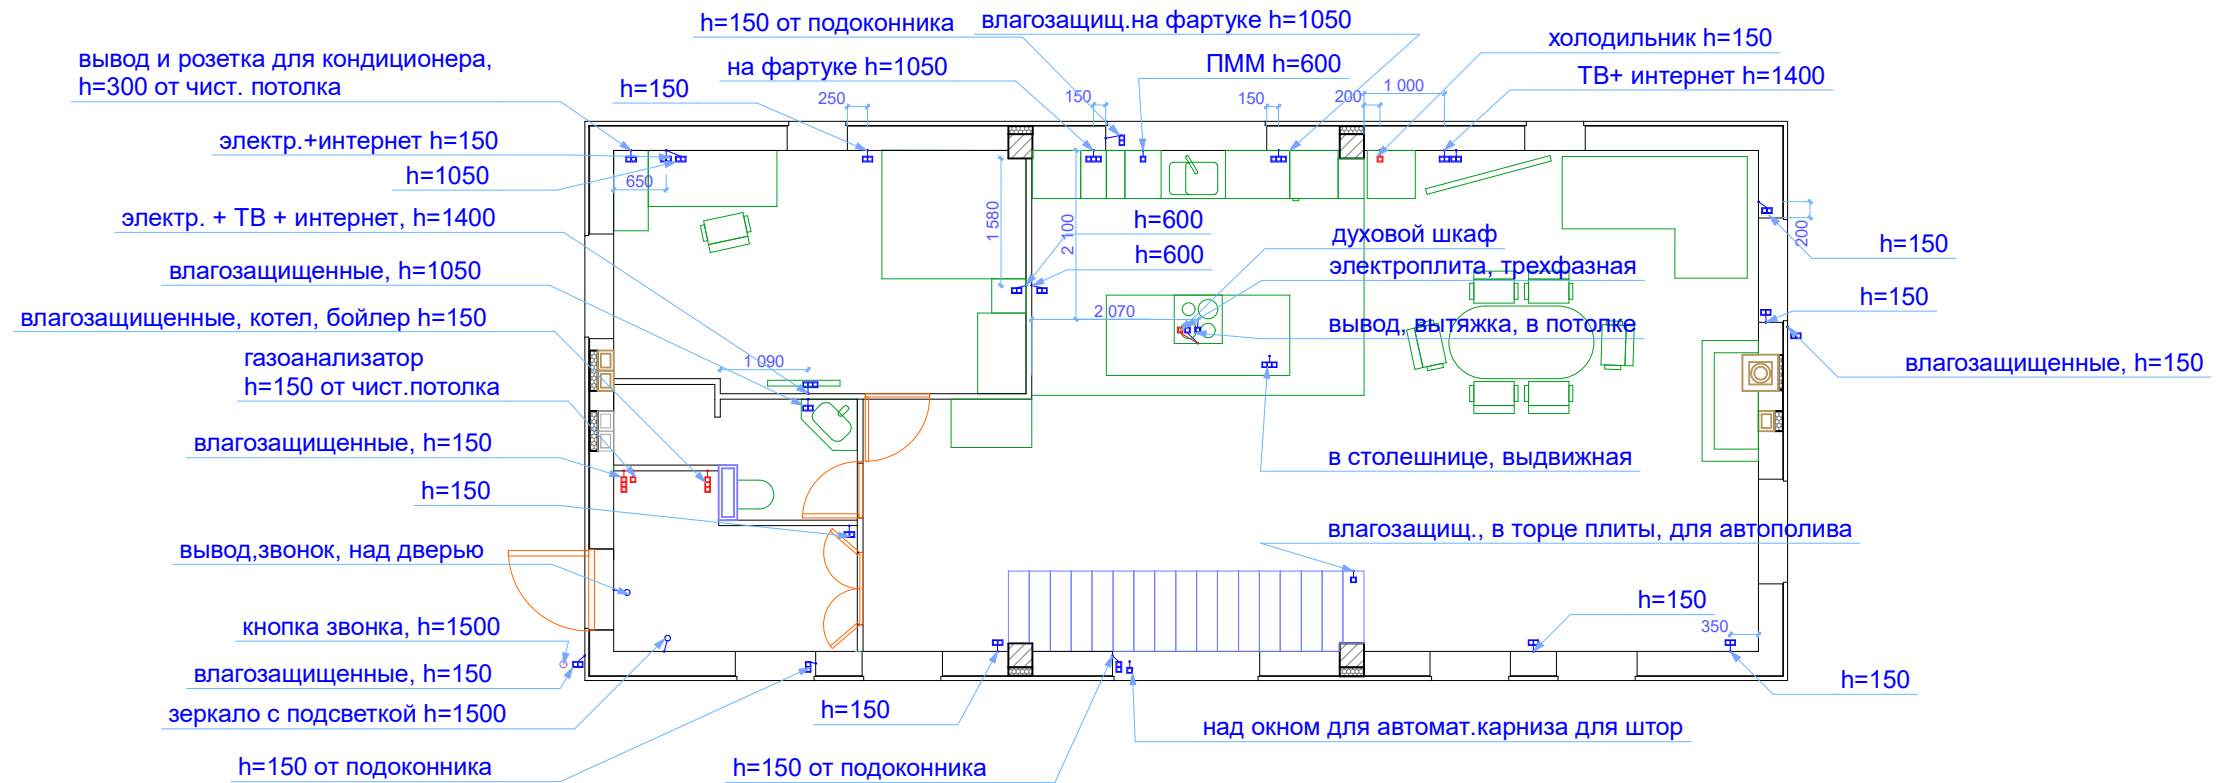


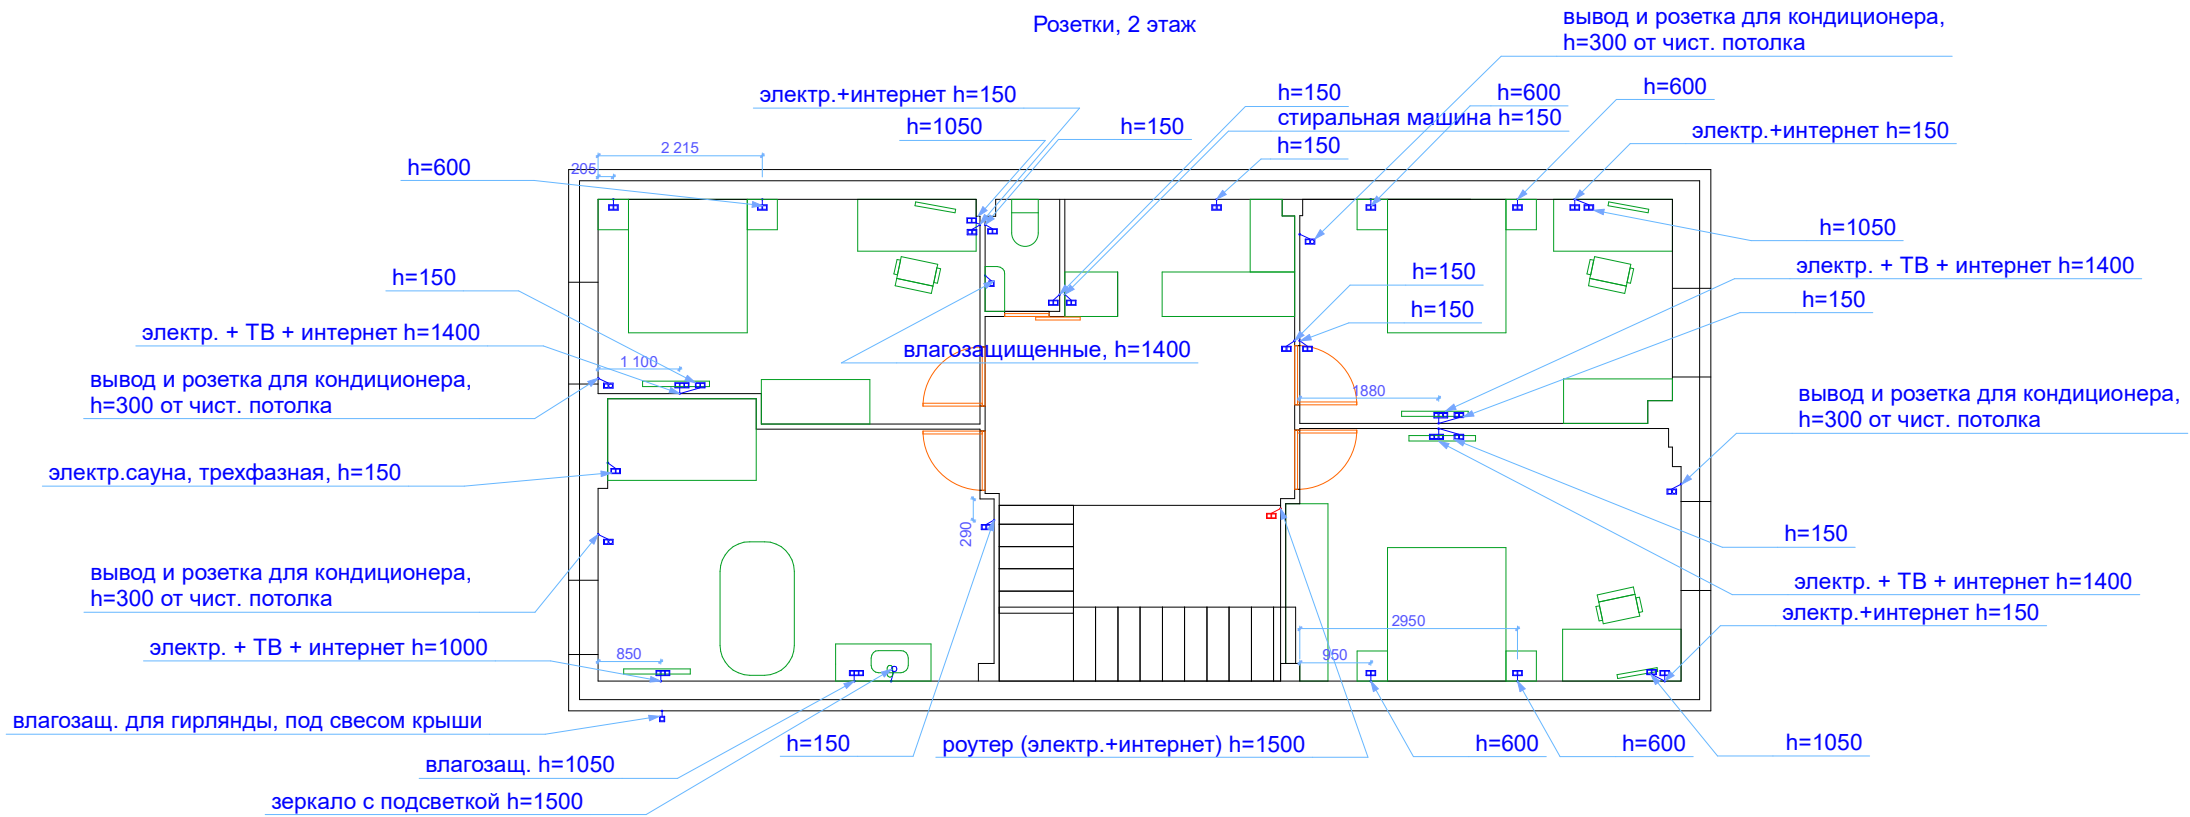

Освещение, цоколь

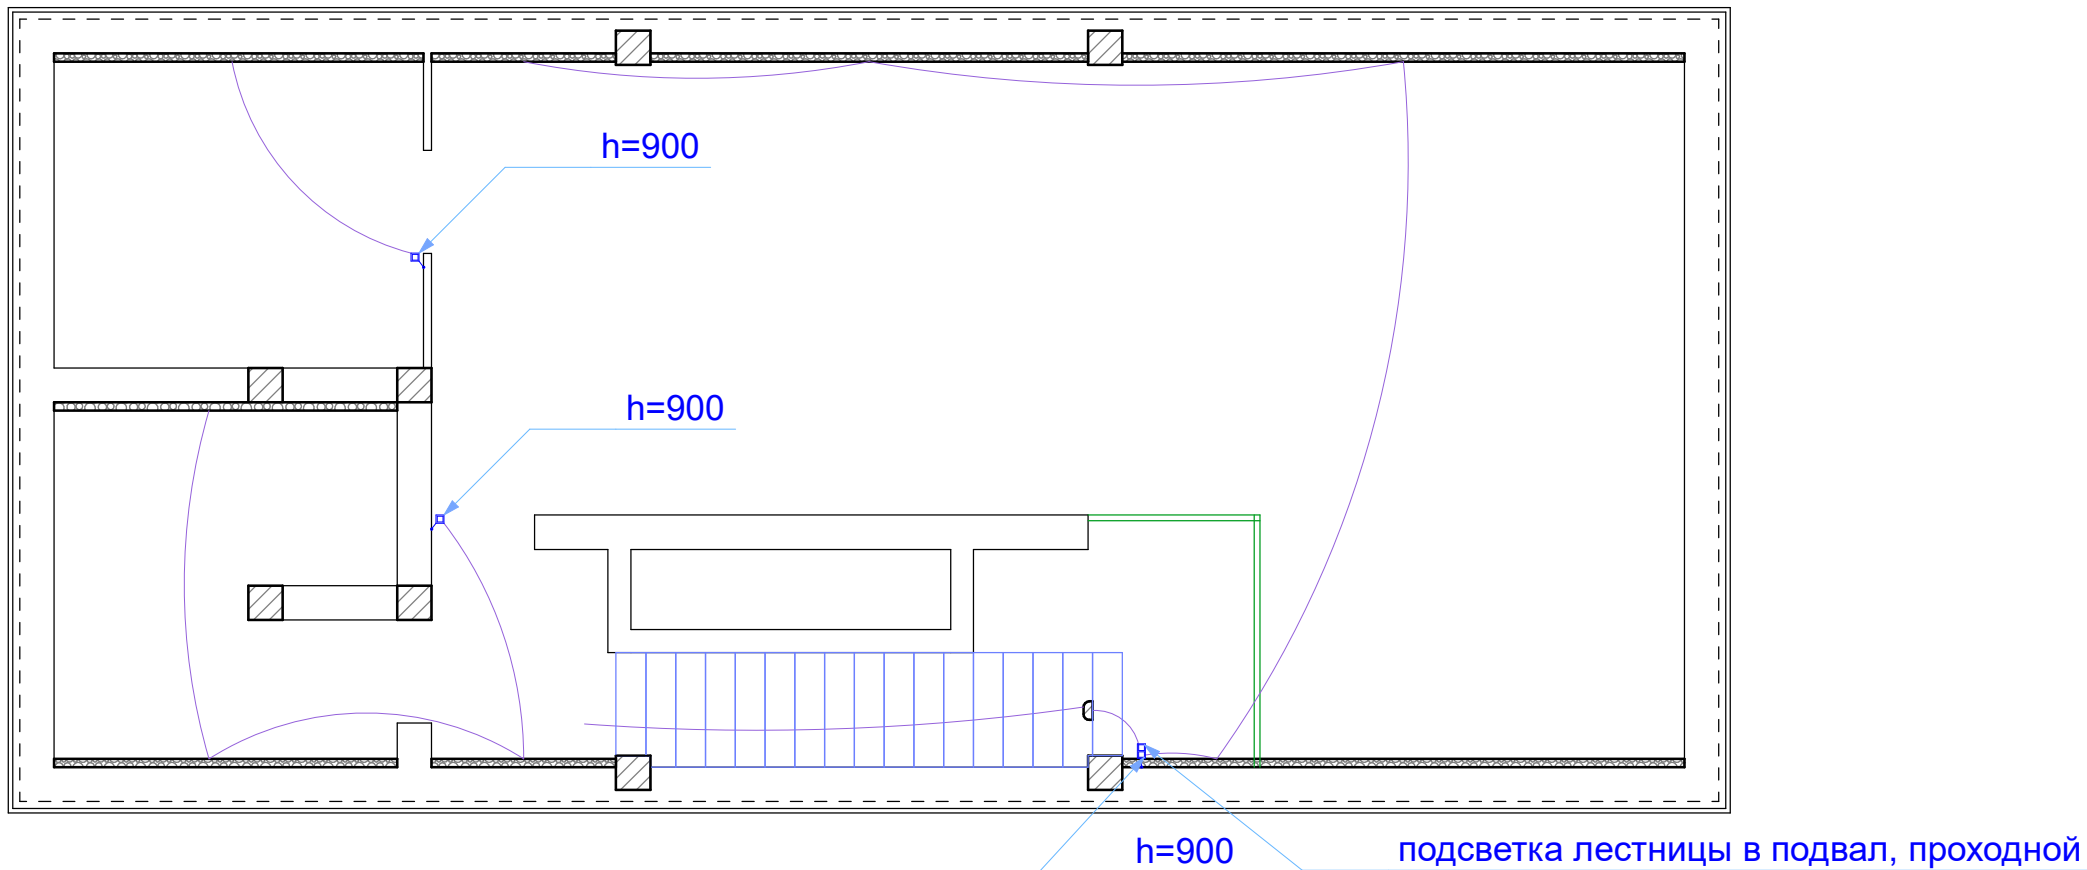

Освещение, 1 этаж

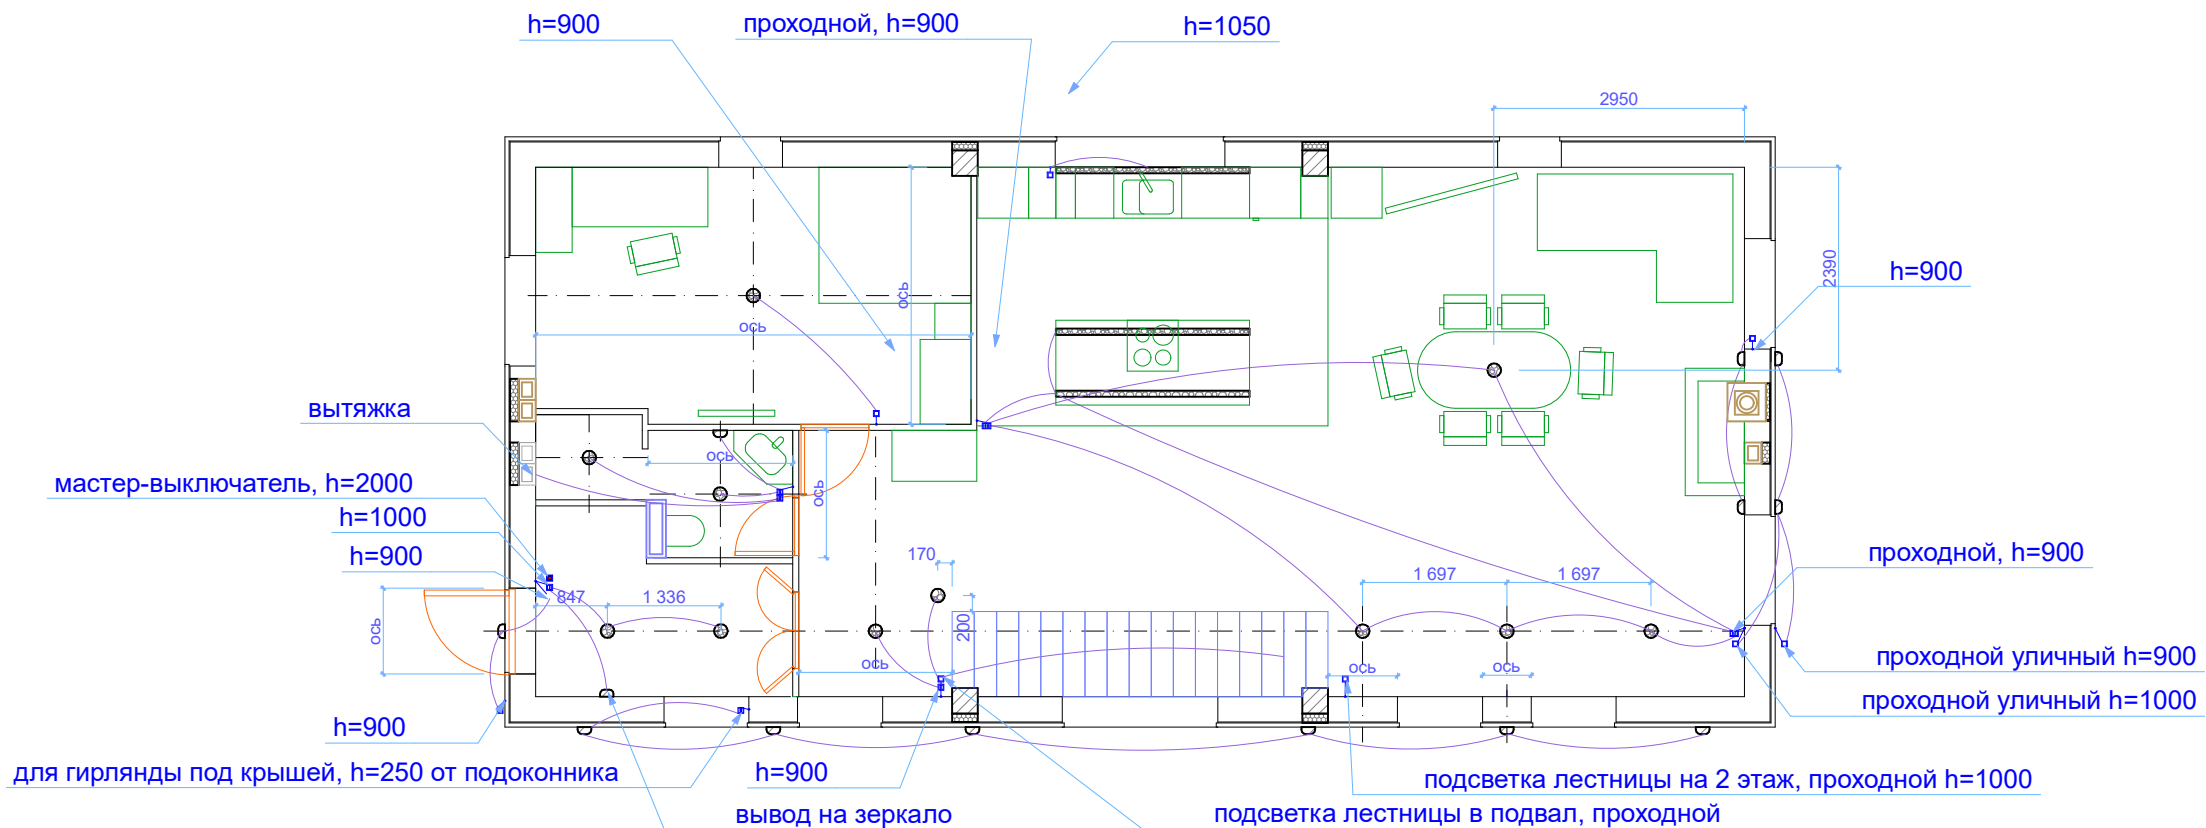

Освещение, 2 этаж

